

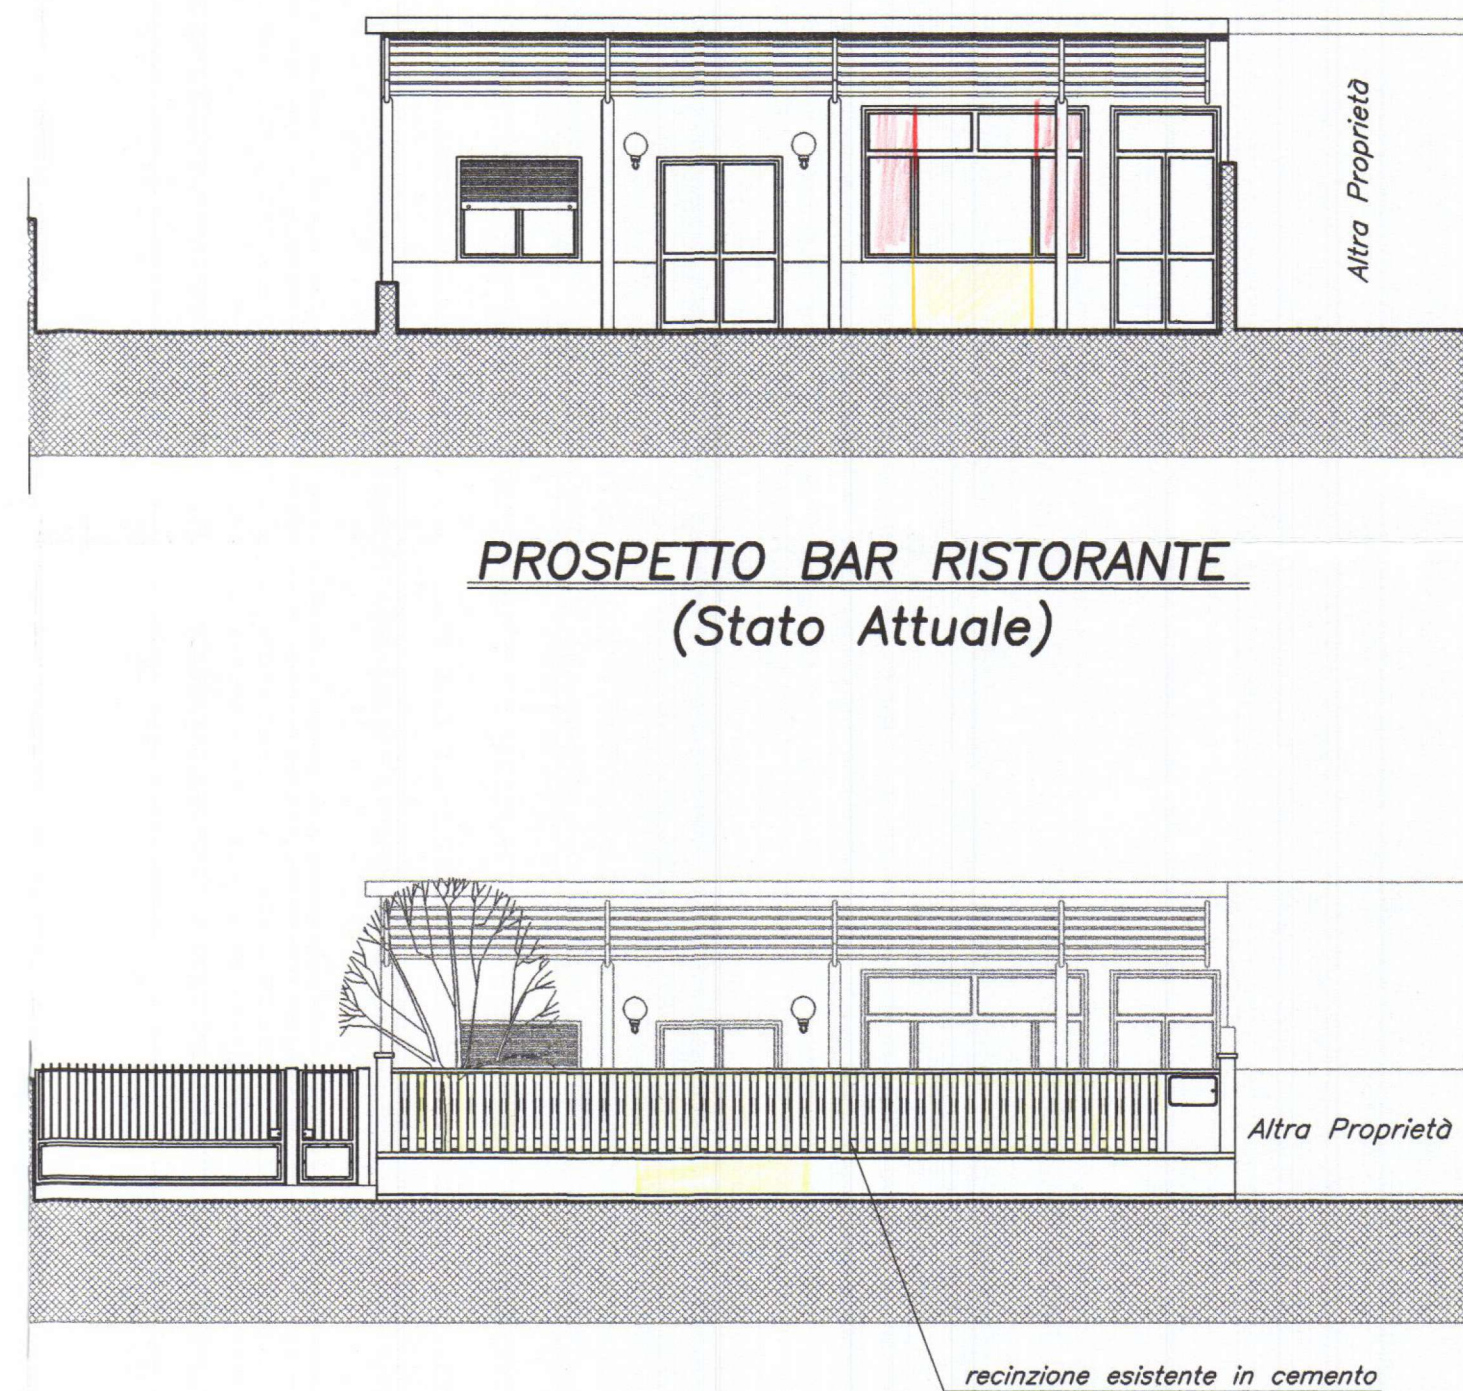
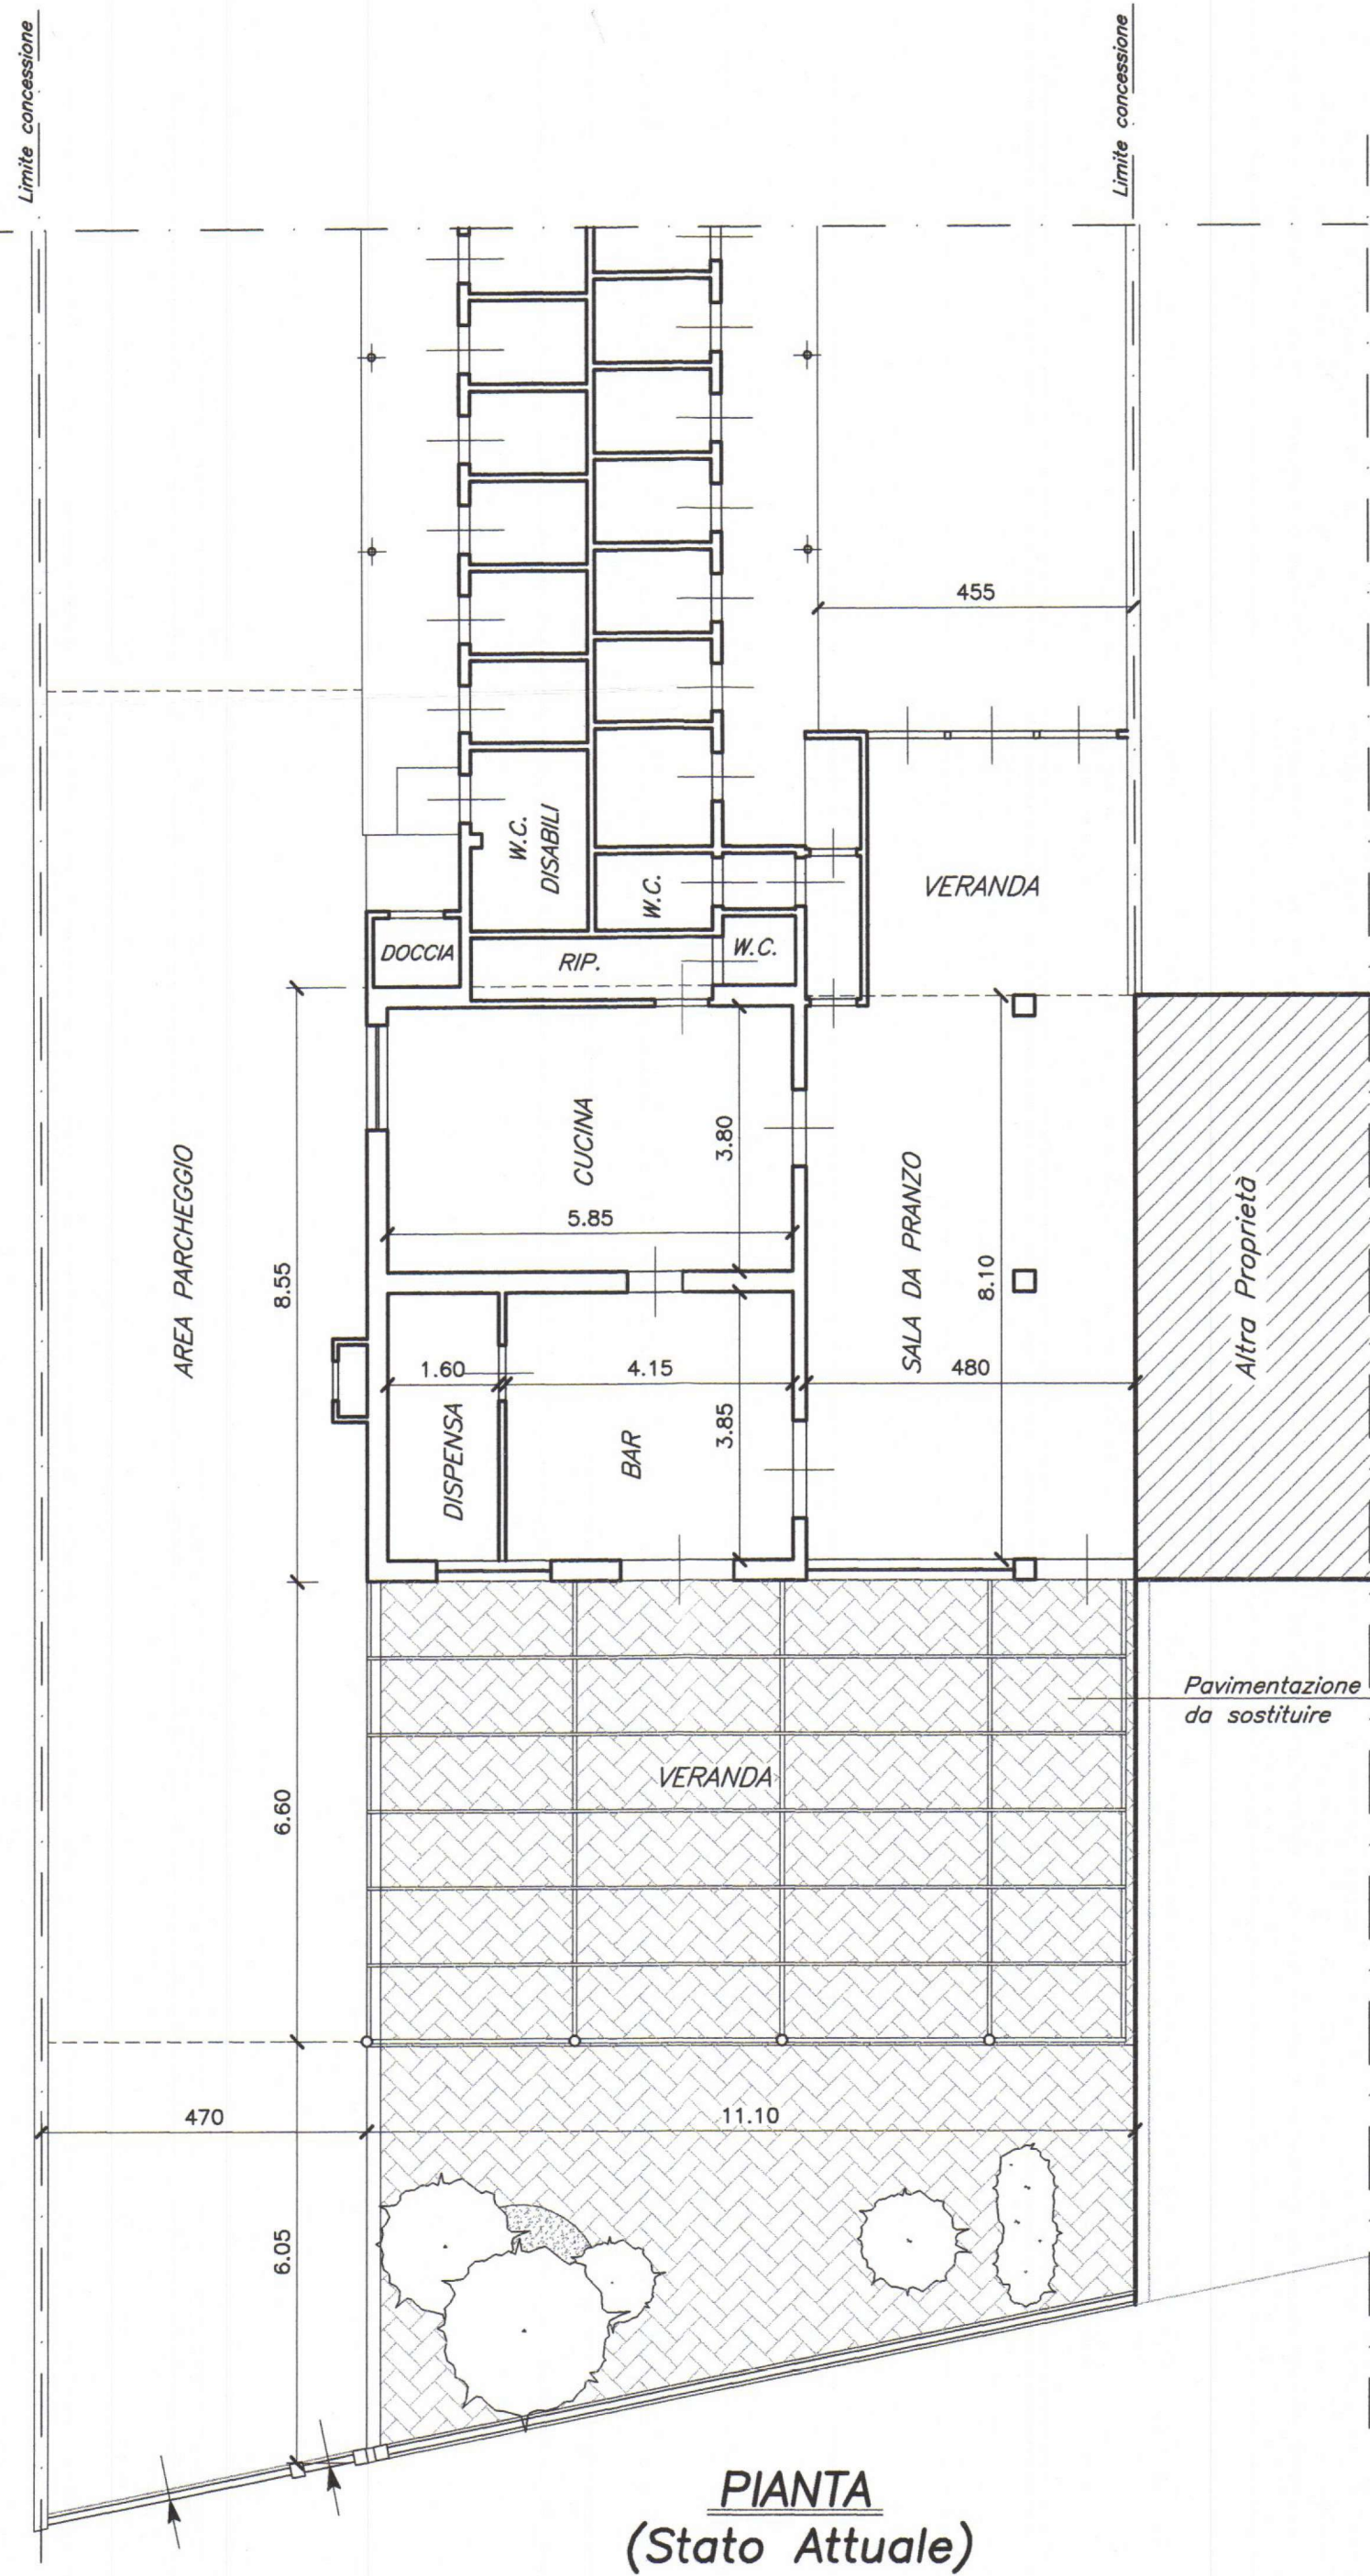


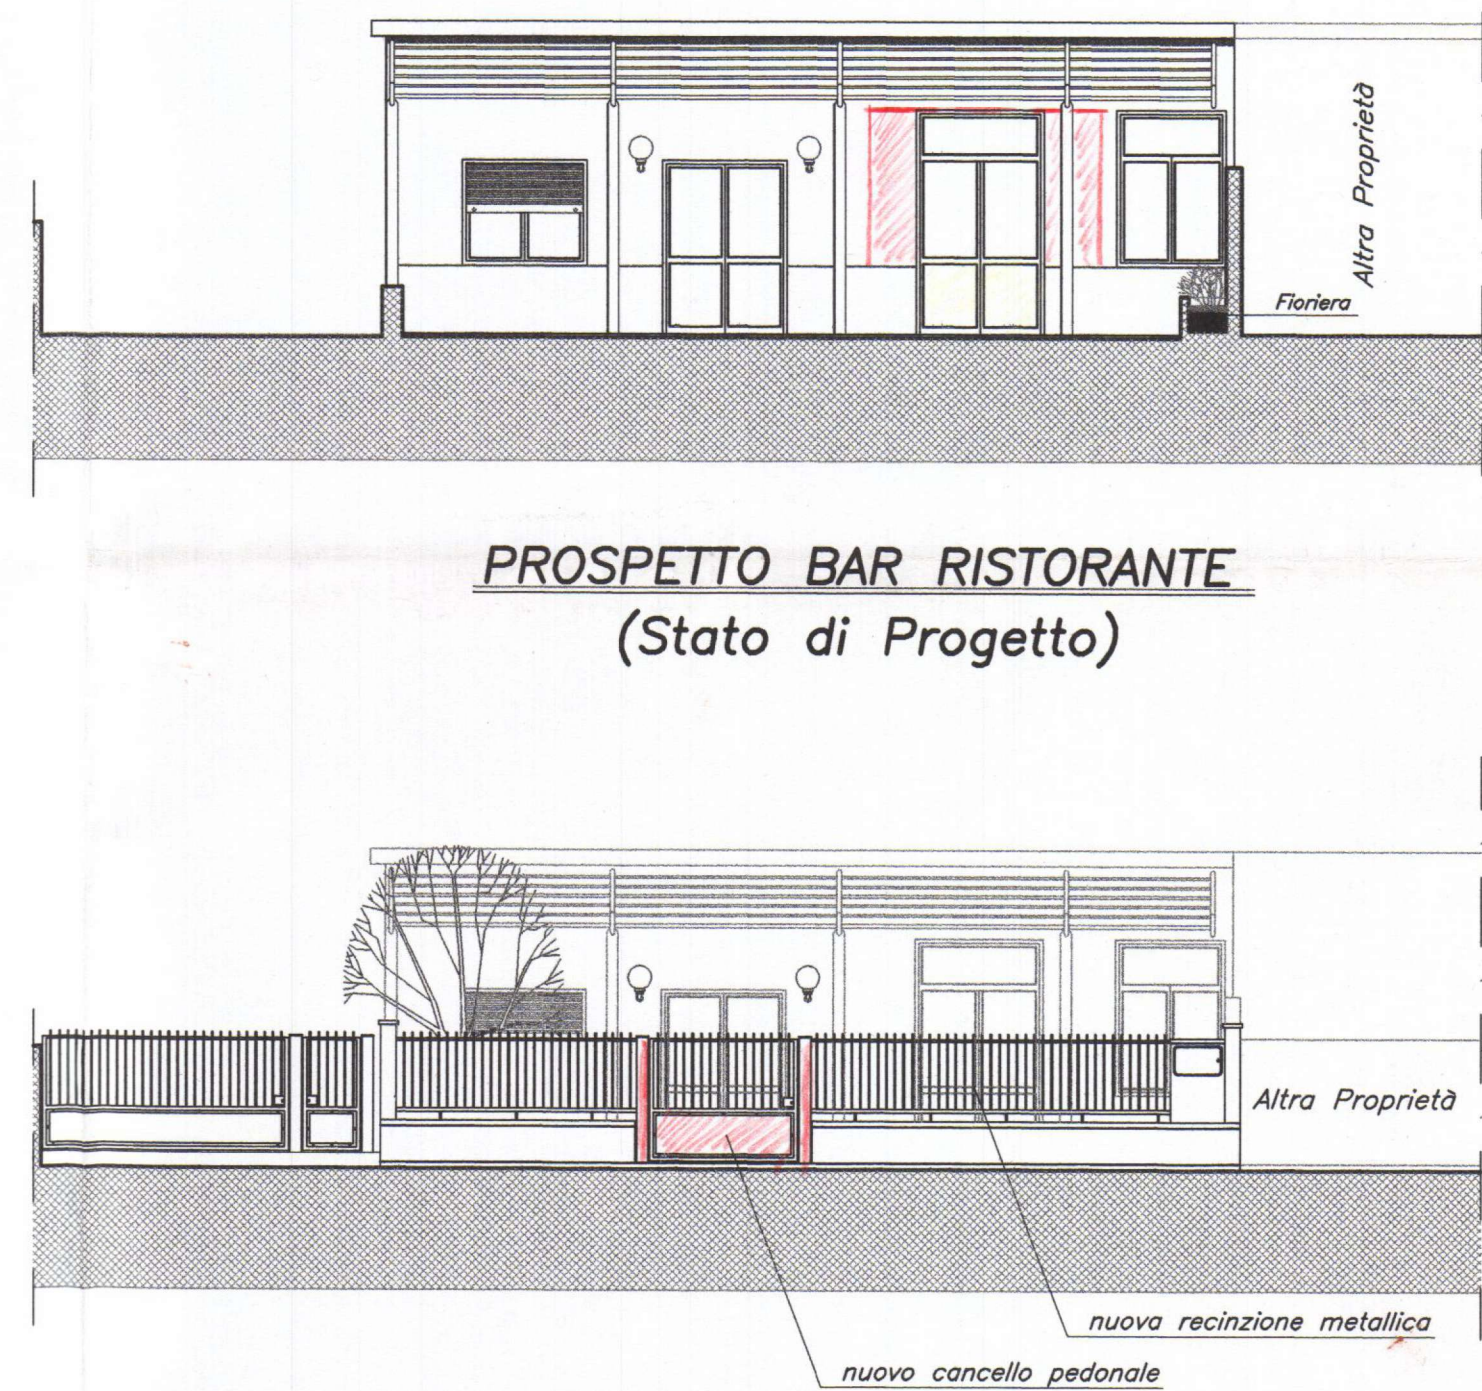

COMUNE DI CARRARA  
PLANIMETRIA CATASTALE 1:2000 - Foglio 87 - Mappale 542

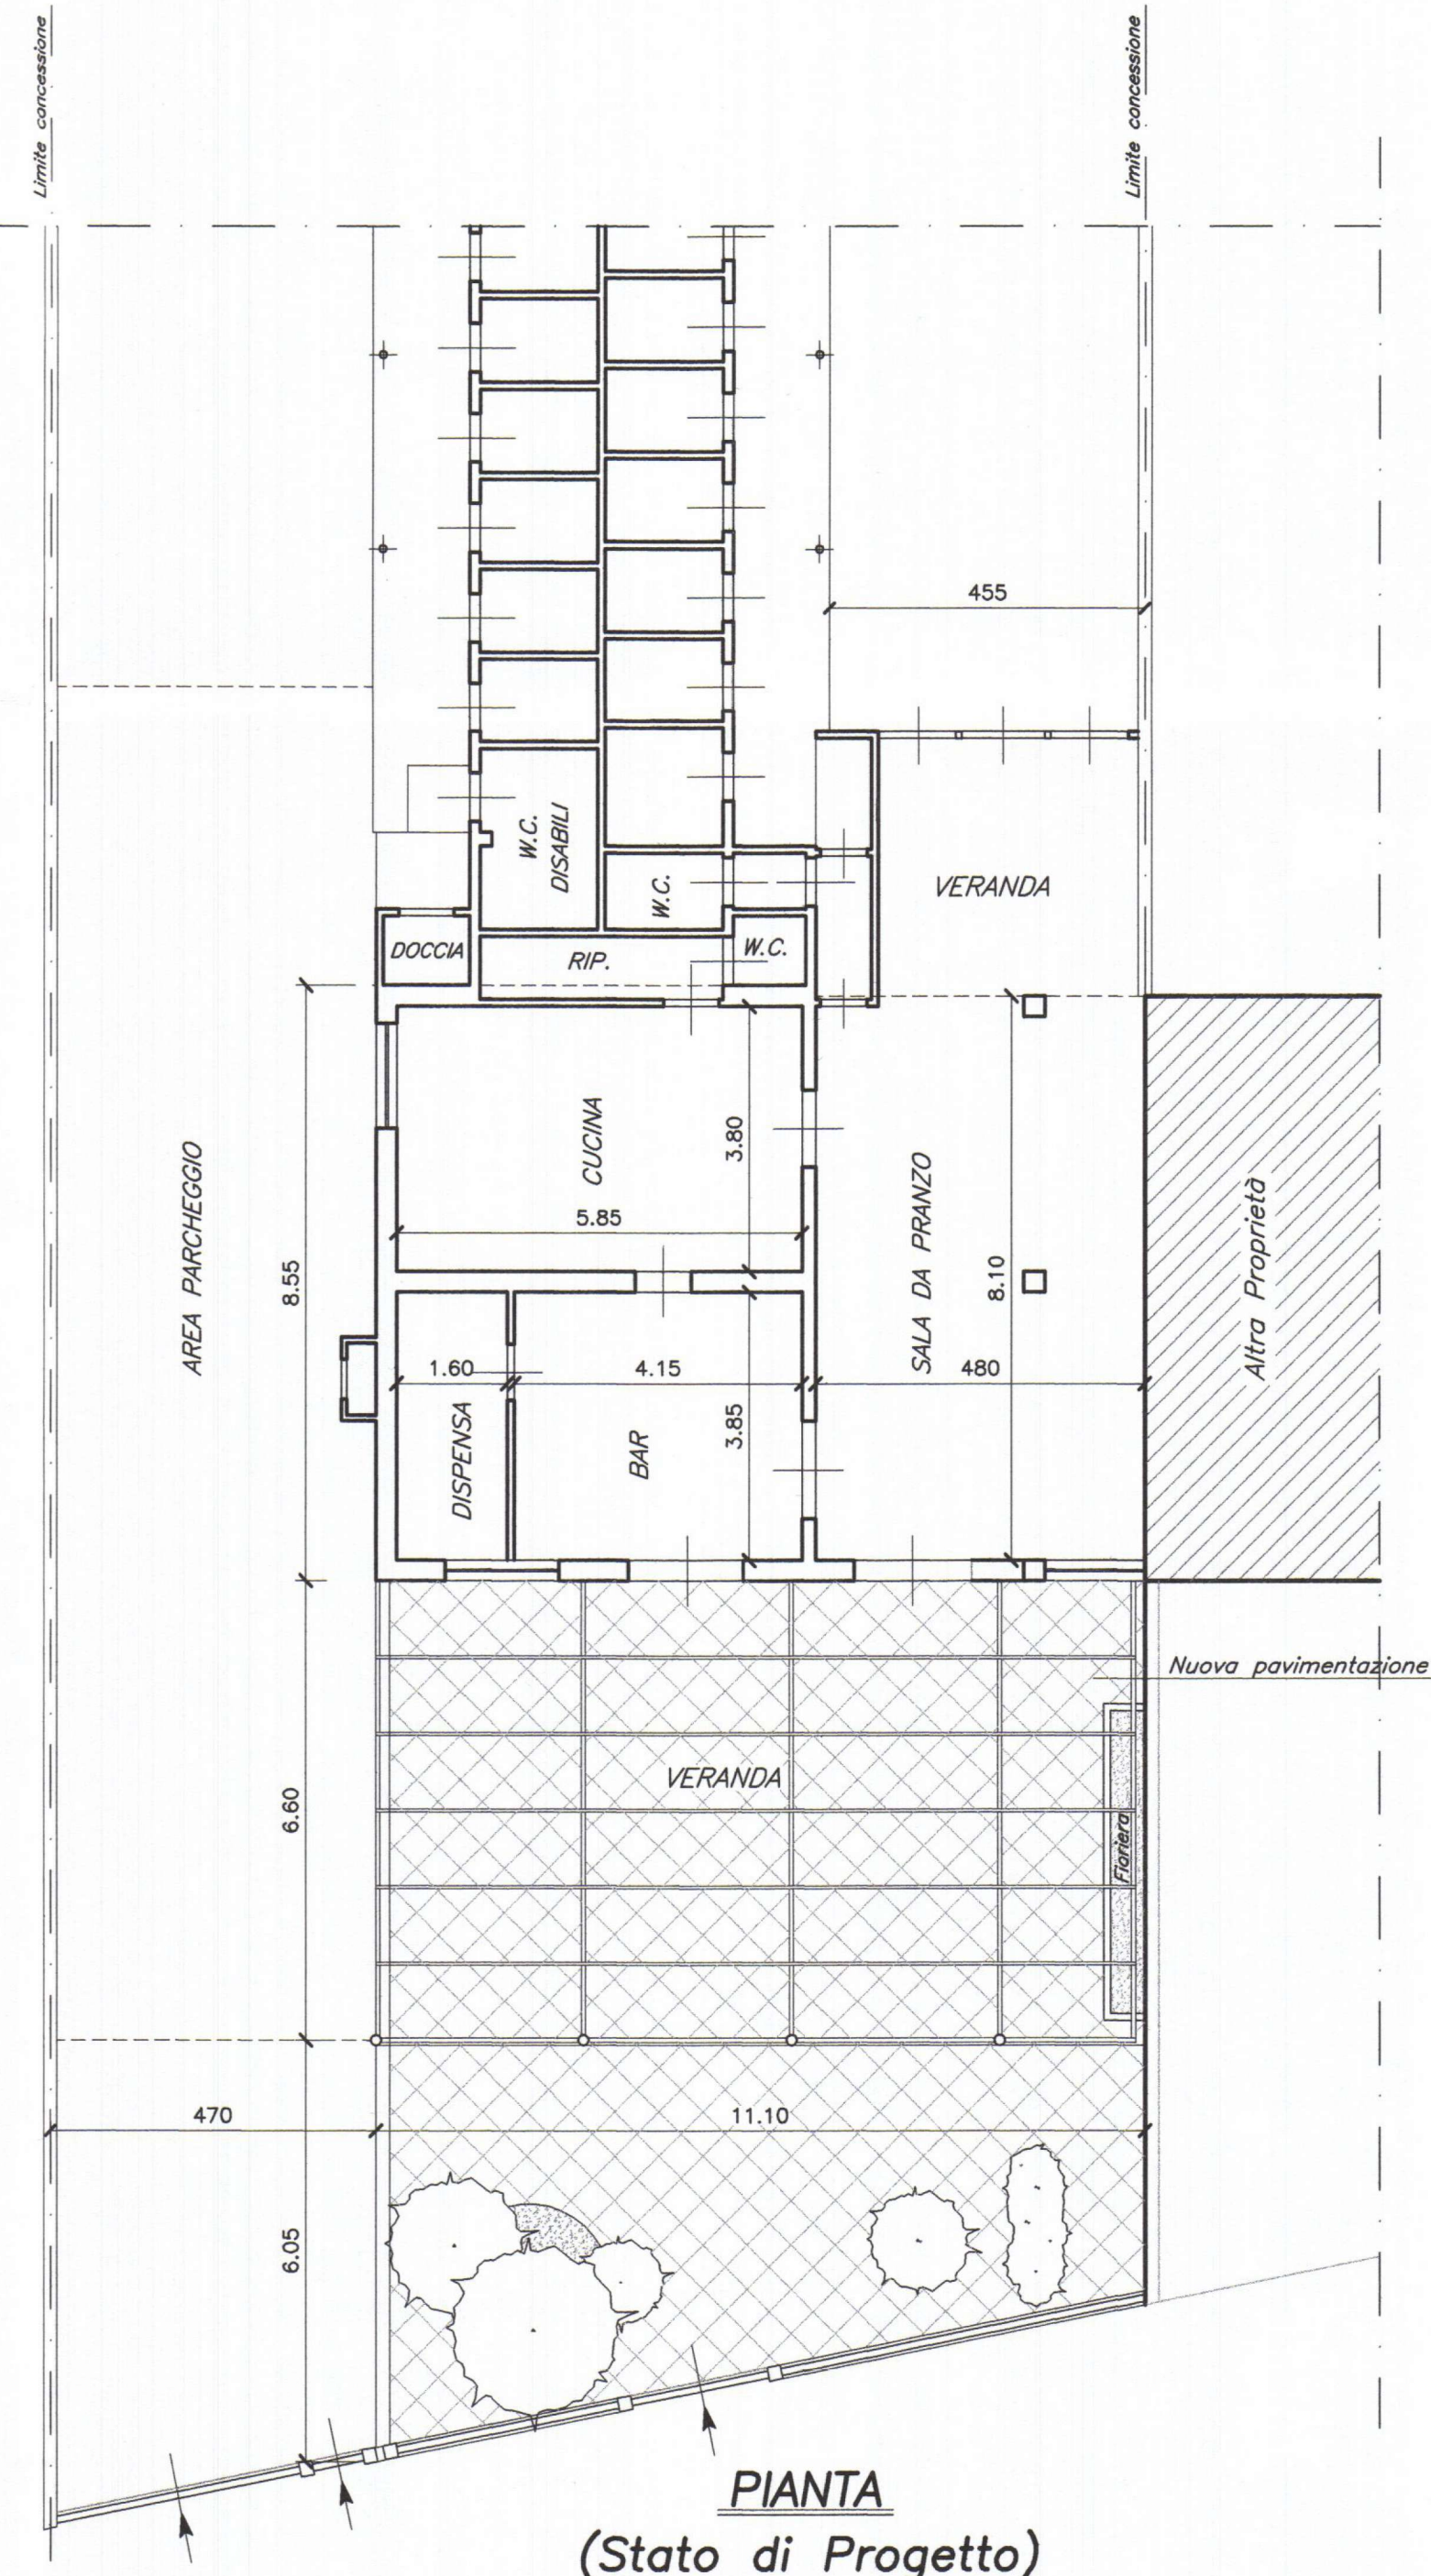

PROSPETTO RECINZIONE LATO STRADA  
(Stato di Progetto)

**APPROVATO**

COMUNE DI CARRARA  
ASSETTO DEL TERRITORIO  
Approvato dal Dirigente alle condizioni  
indicate nell'Autorizzazione edilizia  
n. 267/P del 5 MAR. 2001  
elaborato grafico Tav. 1  
esaminato

COMUNE DI CARRARA  
- 5 MAR. 2001

COMMITTENTE

LAVORO  
LAVORI DI SISTEMAZIONE ESTERNA E MODIFICHE AL PROSPETTO LATO STRADA PER MIGLIORE ACCESSIBILITA' BAR RISTORANTE

TITOLO  
PIANTE E PROSPETTI

AGGIORNAMENTI

TAV. 1

SCALA 1:100

DATA