

REGIONE
VENETO

PROVINCIA
DI BELLUNO

ELABORATO

5

P.l. n.1 Base catastale

COMUNE DI

CENCENIGHE AGORDINO



Tavola 3 - Gradi di Protezione

scala 1: 1.000



IL SINDACO

IL PROGETTISTA
dott. urb. Mauro De Conz


COPROGETTISTA
dott. urb. Vanessa Da Col

COORDINAMENTO
p.i. Mariagrazia Viel

LEGENDA (art.5 N.T.A.)

- 1 - Restauro Filologico
- 2 - Restauro Conservativo
- 3 - Restauro Propositivo
- 4 - Ristrutturazione parziale con adeguamento alla tipologia
- 5 - Ristrutturazione globale con adeguamento alla tipologia
- 5T - Ristrutturazione globale con adeguamento alla tipologia
Edifici rurali (tabià)
- 6 - Demolizione senza ricostruzione
- 7 - Ristrutturazione urbanistica con nuova edificazione
- Limite di massimo ampliamento degli edifici
- Sagoma limite dei nuovi edifici
- Edifici catastali
- H8.5

Altezze particolari
- Particelle catastali
- Viabilità catastale
- Idrografia catastale

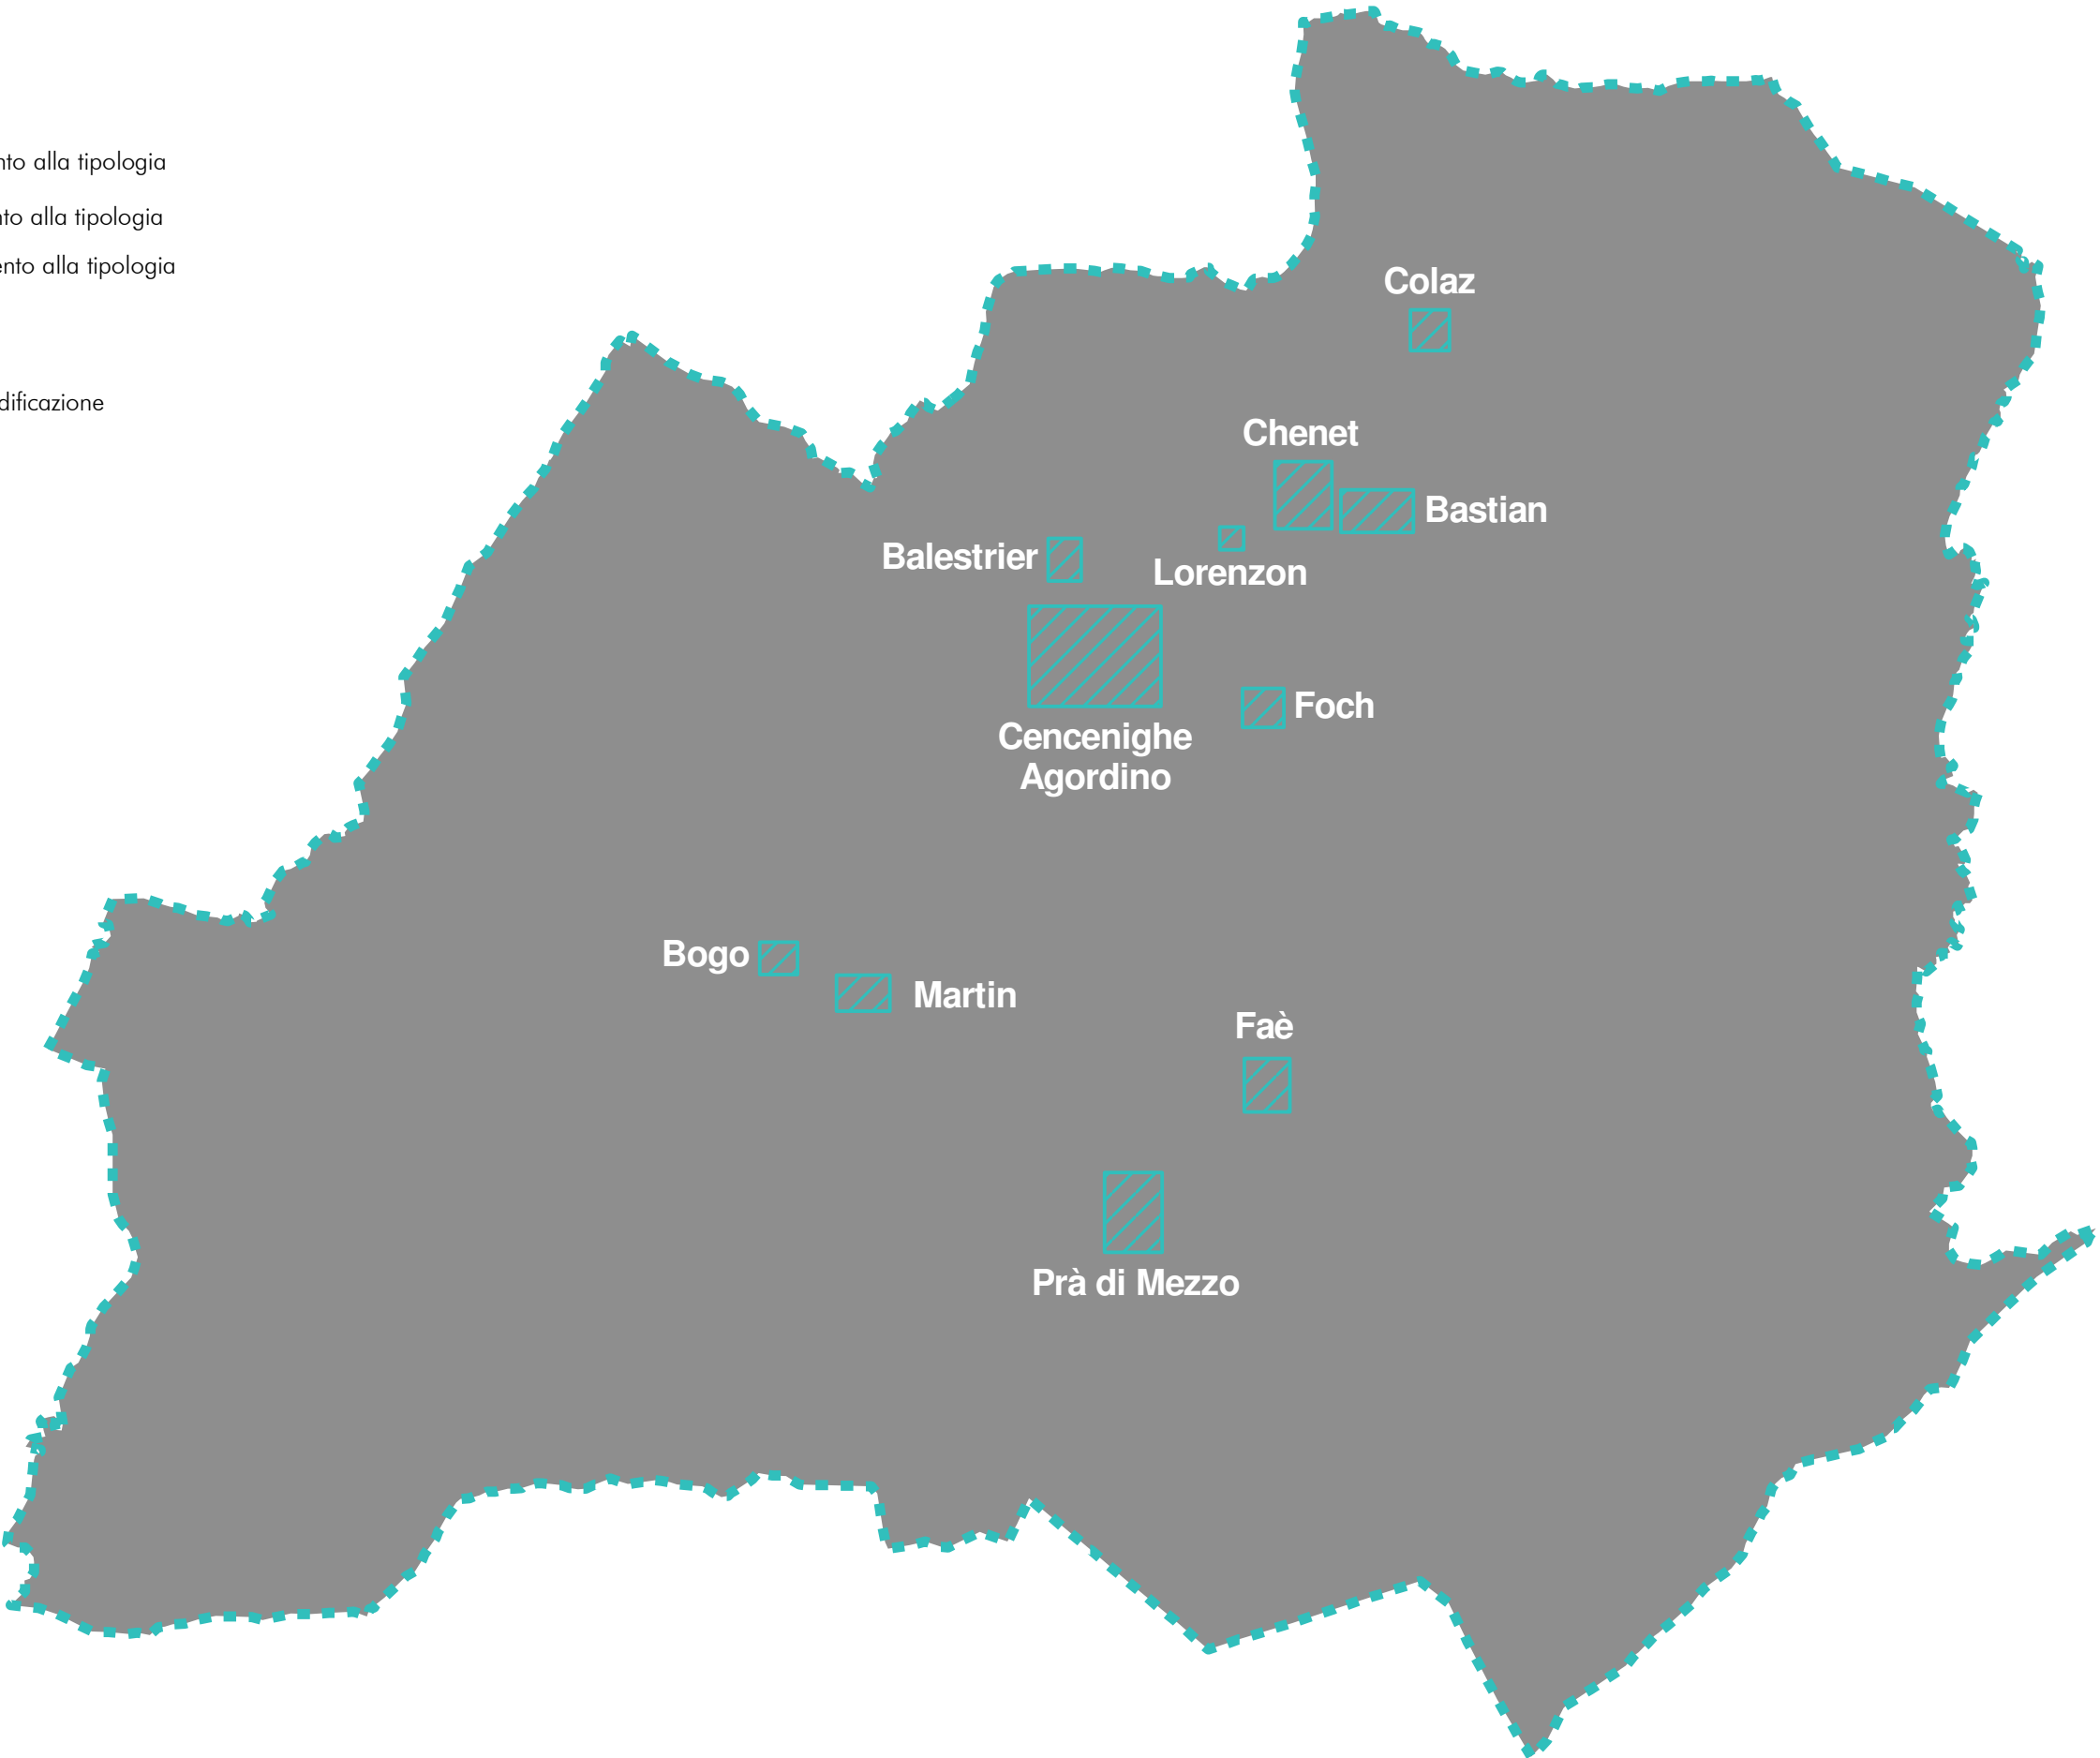

CENCENIGHE AGORDINO

