

COMUNE DI CERVIA

descrizione dei lavori

PROGETTO DI PIANO URBANISTICO RELATIVO AL
COMPARTO DI SCHEDA E6, SITO IN CERVIA
(EX ART 32 N.T.A.)

spazio riservato all'ufficio tecnico

LA PROPRIETA'

COLAVITO VLADIMIRO
COLAVITO DAVIDE
AL AL S.R.L.
IMPRESA ZAVAGLIA S.R.L.
QUATTRO ERRE S.R.L.
PAGANI ROMANO
ARTEMIO VERSARI
GIUSTINIANO S.R.L.
CANDUCCI ROSANNA
PANZAVOLTA ARMANDO

n. protocollo ufficio tecnico

IL PROGETTISTA

Arch. FABRIZIO FONTANA
Ing. MICHELE FLAMIGNI

tel. +390544 / 215424
fax. +390544 / 242732

ARCHLABO
laboratorio di architettura
via m.d'azeglio n.38 ravenna

OGGETTO TAVOLA:

MAPPA CATASTALE SCALA 1:2000
STRALCIO DI P.R.G. SCALA 1:5000

ELABORATO N.

1


DATA

OTTOBRE 2008

LEGENDA


AREA COMPARTO (St = MQ. 20099.00)

MAPPALE	Sup.Cat	Proprietà
391	5805	1/2 Impresa Zavaglia s.r.l.,
		1/2 Quattro Erre s.r.l
1017	672	2/3 Impresa Zavaglia s.r.l.,
		1/4 Artemio Versari, e Canducci Rosanna
		1/12 Società Giustiniano s.r.l
1018	672	5/6 Impresa Zavaglia s.r.l.,
		1/6 Società Giustiniano s.r.l
1087	3396	1/2 Impresa Zavaglia s.r.l.,
		1/2 Quattro Erre s.r.l
1932	3520	1/3 Colavito Vladimiro,
		1/3 Al Al s.r.l.,
		1/3 Pagani Romano
1933	2148	Colavito Davide (Foschi Leonora usufrutto)
1985	174	Quattro Erre s.r.l
1986	1424	Quattro Erre s.r.l
2068	2288	Quattro Erre s.r.l
2162 in parte	15	Panzavolta Armando

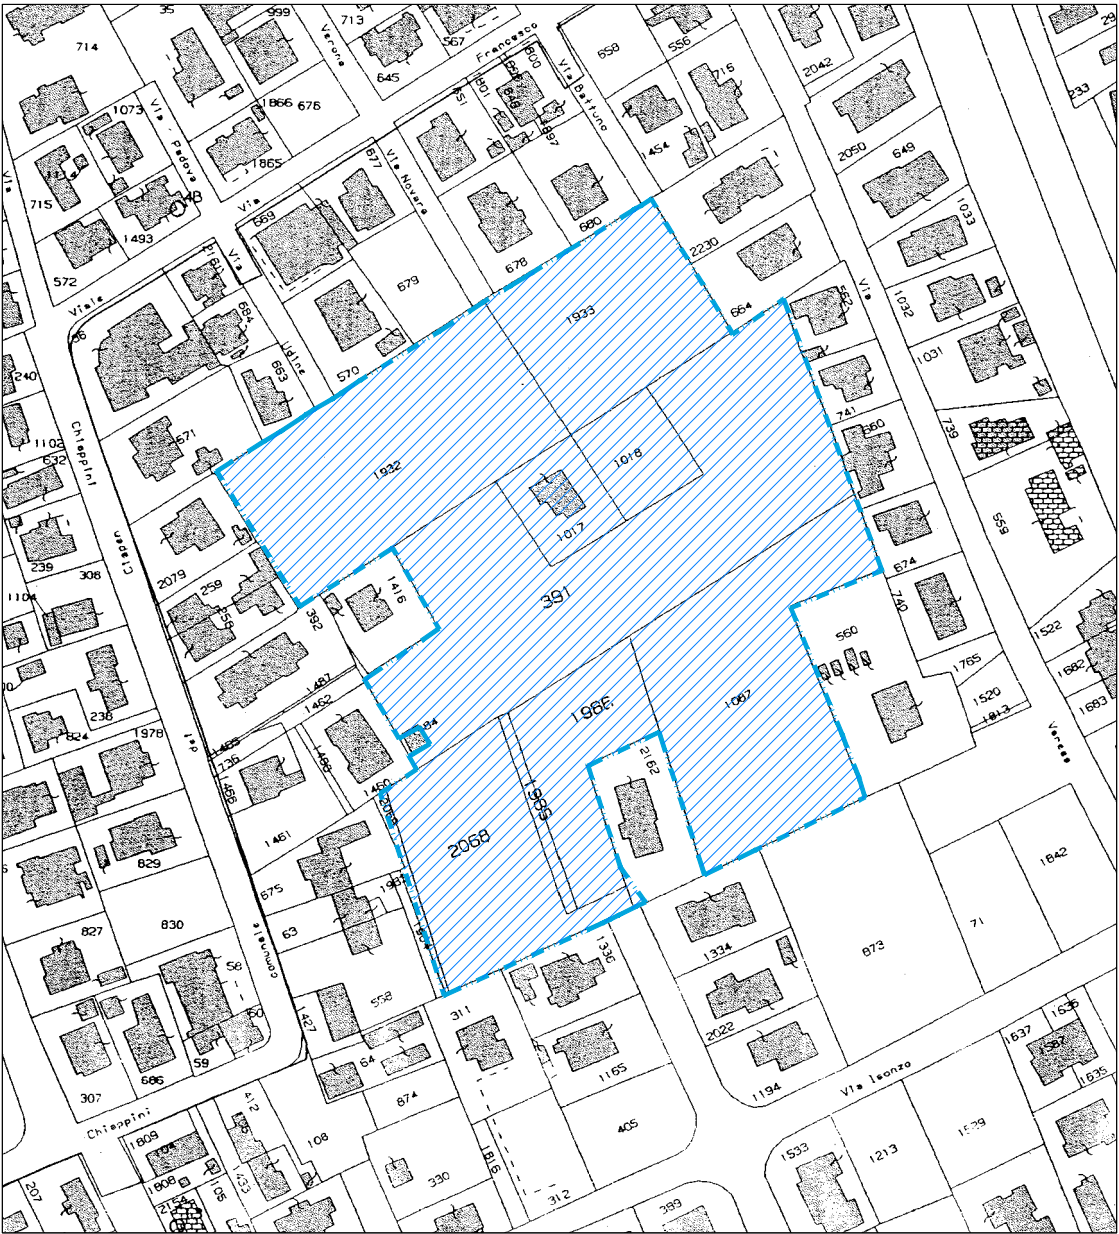

MAPPA CATASTALE
SCALA 1:2000

Fig. 26, mappali 391-1017-1018-1087-1932-1933-1985-1986-2068-parte 2162

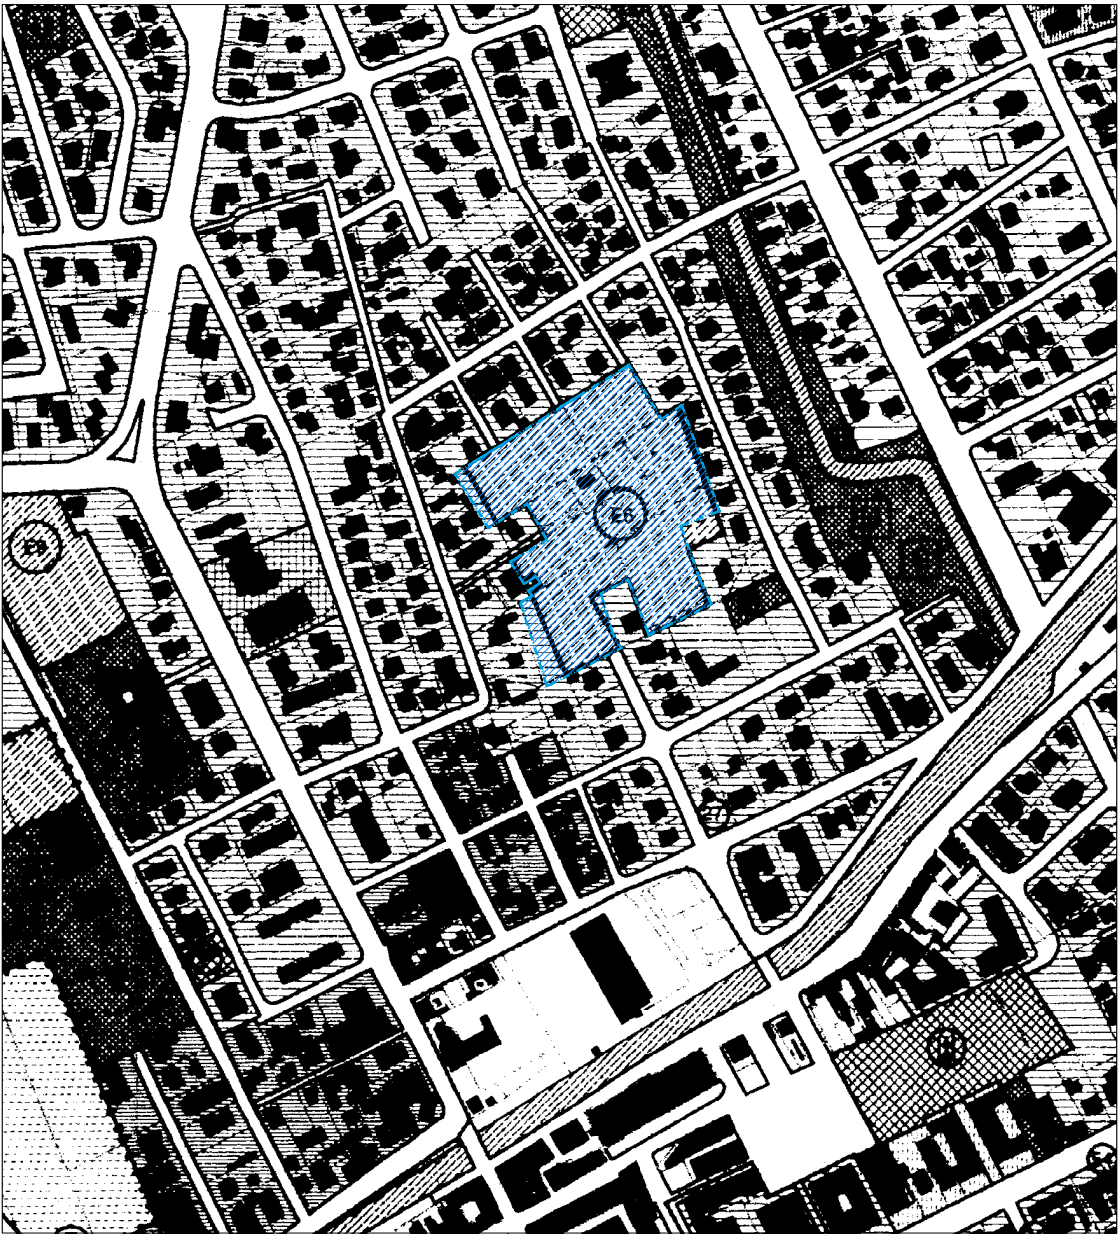

STRALCIO DI P.R.G.
SCALA 1:5000