

COMUNE DI CERVIA

descrizione dei lavori

PROGETTO DI PIANO URBANISTICO RELATIVO AL COMPARTO DI SCHEDA E6, SITO IN CERVIA (EX ART 32 N.T.A.)

spazio riservato all'ufficio tecnico

LA PROPRIETA'

COLAVITO VLADIMIRO
COLAVITO DAVIDE
AL AL S.R.L.
IMPRESA ZAVAGLIA S.R.L.
QUATTRO ERRE S.R.L.
PAGANI ROMANO
ARTEMIO VERSARI
GIUSTINIANO S.R.L.
CANDUCCI ROSANNA
PANZAVOLTA ARMANDO

IL PROGETTISTA

Arch. FABRIZIO FONTANA
Ing. MICHELE FLAMIGNI



ARCHLABO
laboratorio di architettura
via m.d'azeglio n.38 ravenna

OGGETTO TAVOLA:
ESEMPI DI POSSIBILI SCHEMI TIPOLOGICI - SCALA 1:500
ESEMPI DI POSSIBILI AGGREGAZIONI - SCALA 1:200

n. protocollo ufficio tecnico

ELABORATO N. 5 bis
DATA OTTOBRE 2008




UNIFAMILIARE - 1 U.I.
2 PIANI FUORI TERRA



BIFAMILIARE - 2 U.I.
2 PIANI FUORI TERRA



PLURIFAMILIARE - 4 U.I.
2 PIANI FUORI TERRA

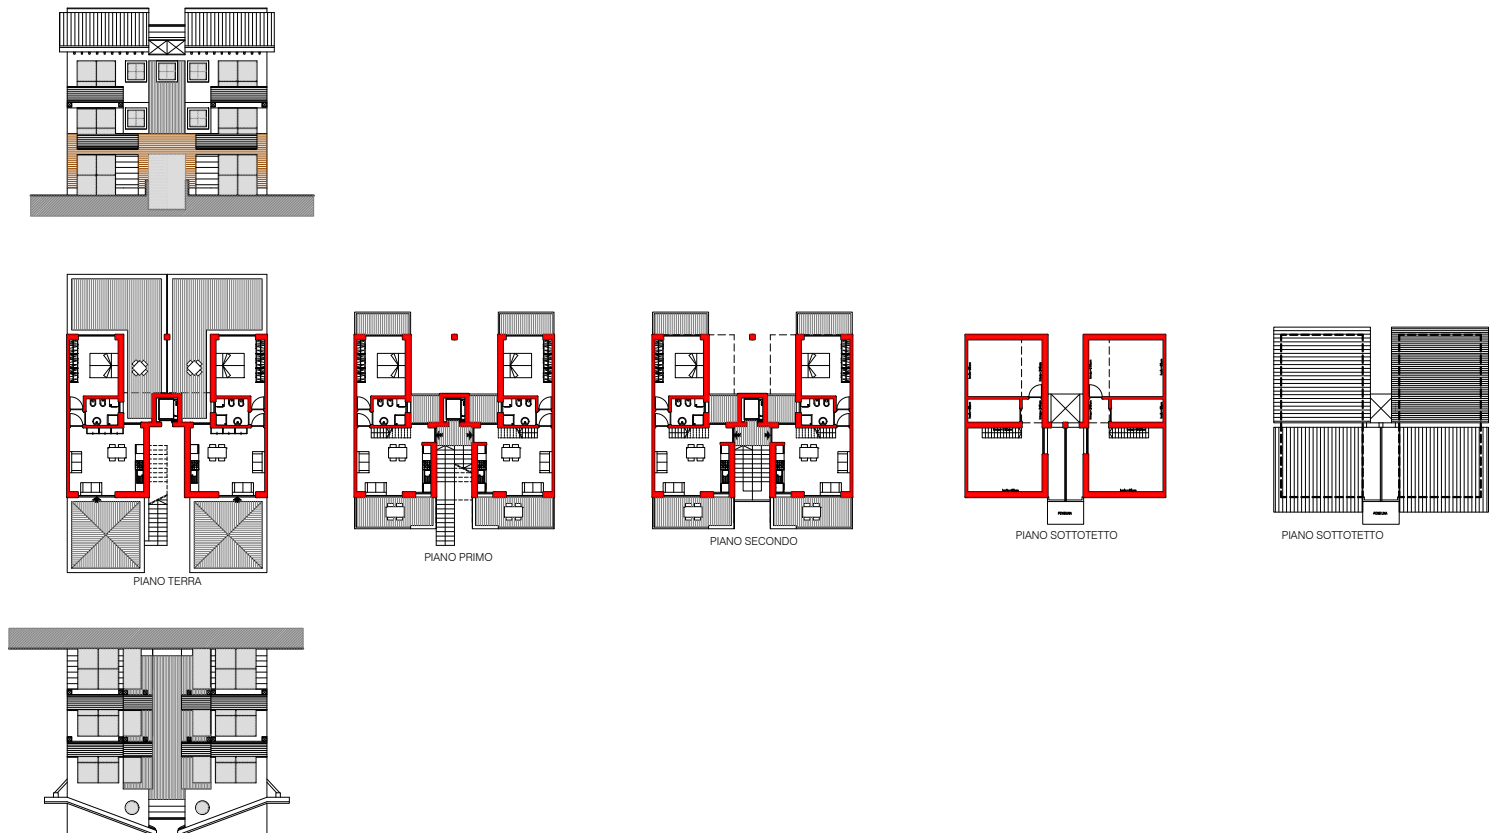

PLURIFAMILIARE - 6 U.I.
3 PIANI FUORI TERRA



PLURIFAMILIARE - 4 U.I.
2 PIANI FUORI TERRA

ESEMPI DI POSSIBILI SCHEMI TIPOLOGICI



FRONTE STRADA




FRONTE STRADA




FRONTE STRADA



FRONTE STRADA

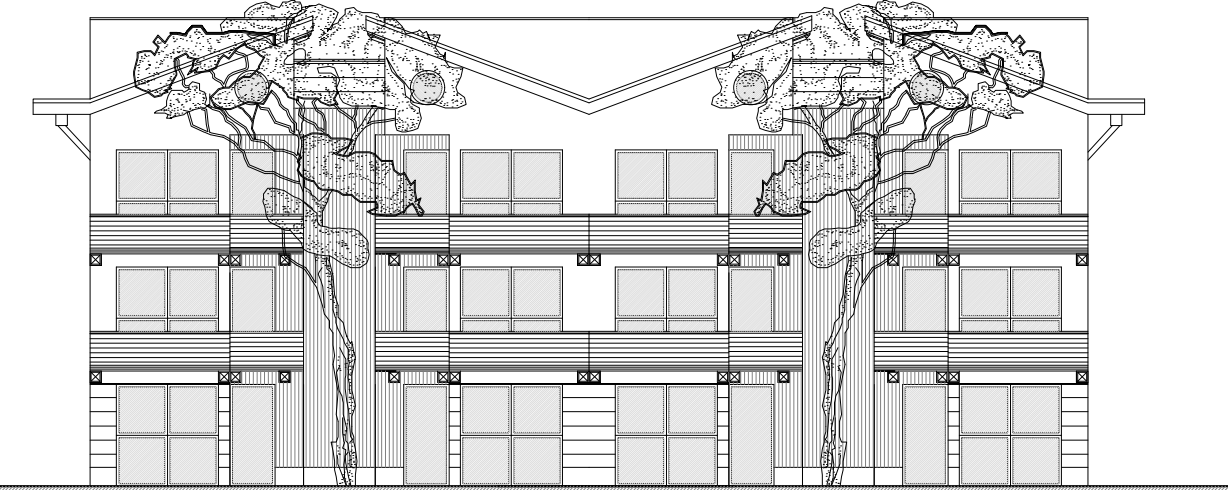


RETRO

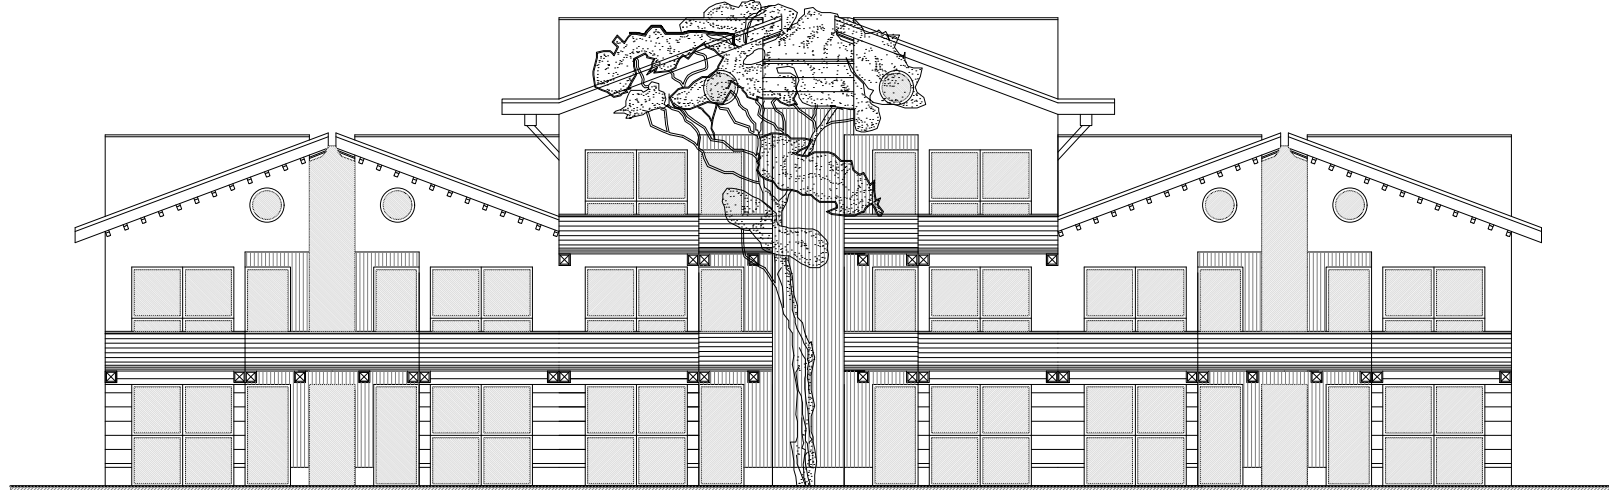

RETRO



RETRO

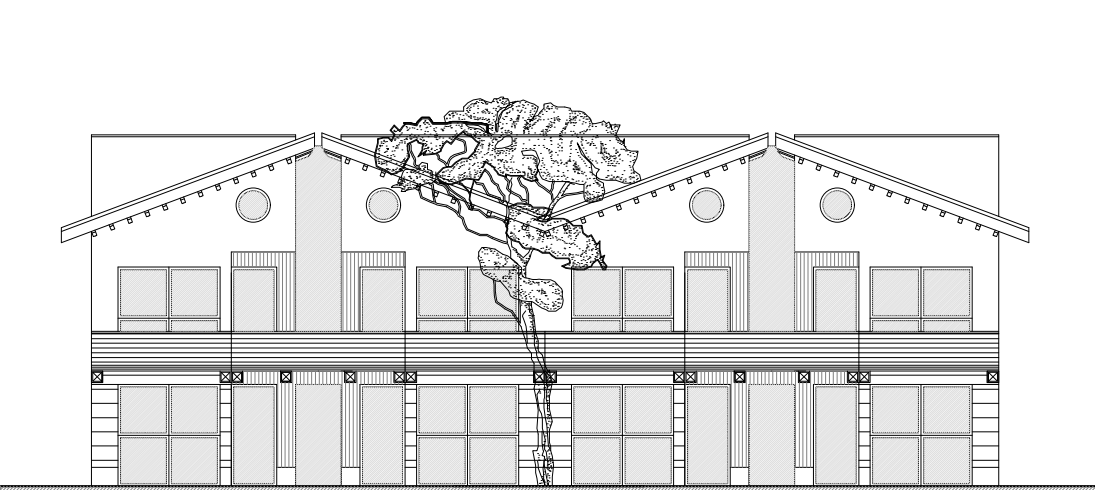

RETRO

ESEMPI DI POSSIBILI AGGREGAZIONI