PR FESR 2021-2027

PRIORITA' 2 - Obiettivo specifico 2.7 - Rafforzare la protezione della natura , la biodiversità e le infrastrutture verdi, anche nelle aree urbane, e ridurre tutte le forme di inquinamento

AZIONE 2.7.1 Infrastrutture verdi e blu urbane e periurbane

COESIONE ITALIA 21-27 EMILIA-ROMAGNA — Cofinanziato dall'Unione europea — RegioneEmilia-Romagna

REGIONE EMILIA ROMAGNA
PROVINCIA DI FORLI'-CESENA
COMUNE DI GAMBETTOLA

COMMITTENTE:
COMUNE DI GAMBETTOLA
PIAZZA 2' RISORGIMENTO N.6
47035 GAMBETTOLA (FC)
RUP:Ing. Mirco Menghetti

INTERVENTO DI REALIZZAZIONE DEL PARCO RIO RIGONCELLO
CUP: H92H23000500006

PROGETTAZIONE ARCHITETTONICA

Arch. Matteo Battistini

PROGETTO DI FATTIBILITA' TECNICO-ECONOMICA AGGIORNATO

FASI

N°	DATA	DESCRIZIONE
01	Nov 2023	PROGETTO DI FATTIBILITA' TECNICO-ECONOMICA Lotto 1: parco Rio Rigoncello Lotto 2: scuola Media
02	Ago 2025	PROGETTO DI FATTIBILITA' TECNICO-ECONOMICA AGGIORNATO

STATO DI PROGETTO

ELABORATO
SEZIONE DI DETTAGLIO BB
DETTAGLI COSTRUTTIVI
ABACO MATERIALI E CORDOLI

N.B. : LE MURATURE IN PIANTA SONO DA CONSIDERARSI SEZIONATE AD UNA ALTEZZA DI CIRCA 120 cm

Scala: 1:50-1:20
(riferita al formato A1 cm 84,1 x 59,4)

Commessa: 605_PE

Data: AGO 2025

Tavola N° E_07A

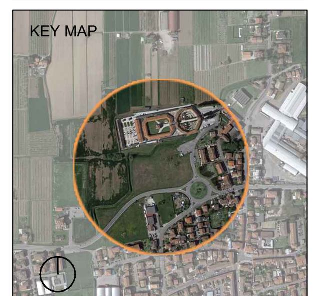

LAPRIMASTANZA
www.laprimastanza.com

COMUNE DI GAMBETTOLA
Comune di Gambettola
E
COPIA CONFORME ALL'ORIGINALE DIGITALE
Protocollo N.0013409/2025 del 28/08/2025
Firmatario: MATTEO BATTISTINI

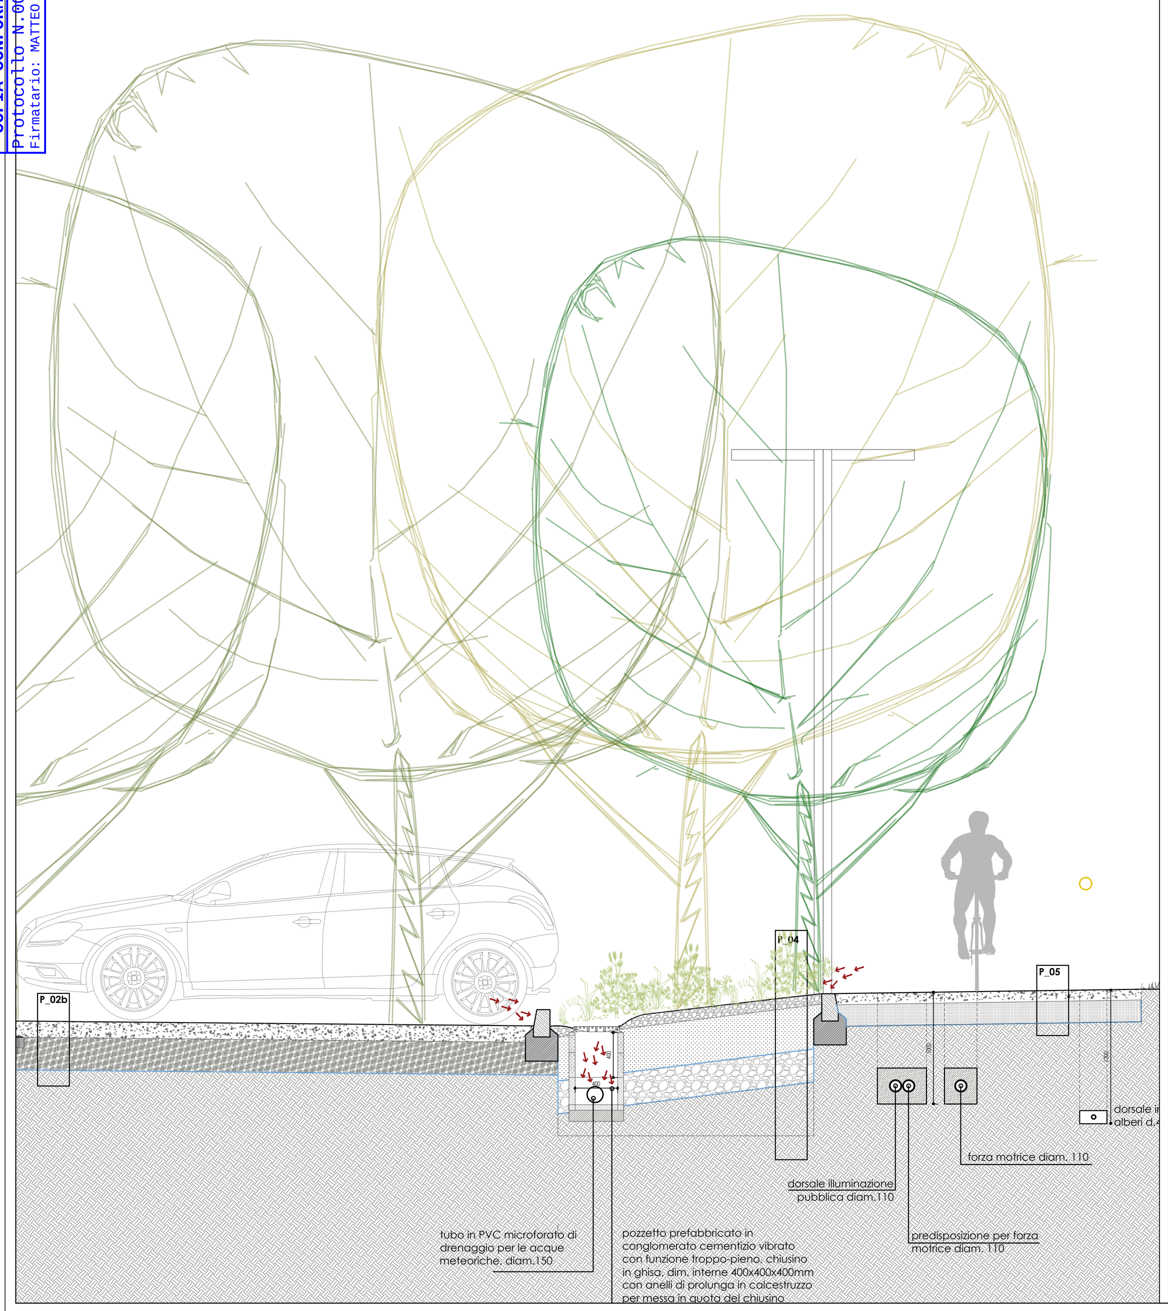

P_01a_PAVIMENTAZIONE IN CONGLOMERATO BITUMINOSO

1_tappetino di usura in conglomerato bituminoso_**sp.30mm**
2_binder strato di base_**sp.70mm**
3_sottofondo in misto granulometrico stabilizzato_**sp.200mm**
4_fondo di terreno esistente

TOT STRATIGRAFIA: **300mm**

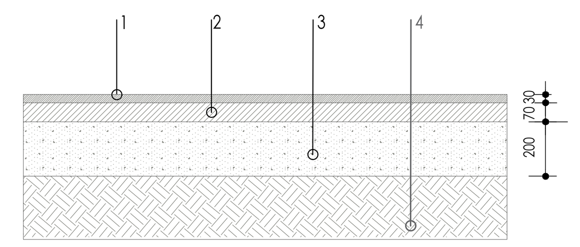

P_01b_RIFACIMENTO TAPPETINO DI USURA IN COMGLOMERATO BITUMINOSO

1_tappetino di usura in conglomerato bituminoso_sp.30mm
2_binder esistente
3_fondazione stradale esistente
4_fondo di terreno esistente

TOT stratigrafia: 30 mm

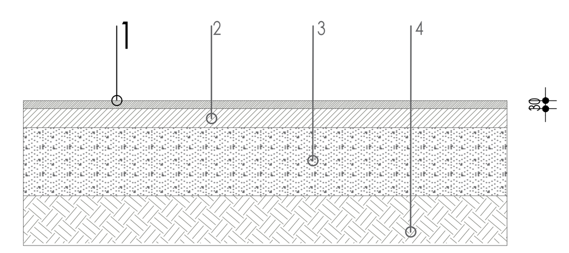

P_02a_PAVIMENTAZIONE IN CONGLOMERATO CEMENTIZIO DRENANTE *(ciclo-pedonale)*

1_calcestruzzo drenante_**sp.100mm**_a base di leganti idraulici cementizi e graniglie di di colore di tonalità calda
2_sottofondo in misto granulometrico stabilizzato_**sp.200mm**
3_geotessile non tessuto
4_fondo di terreno esistente

TOT stratigrafia: 300 mm

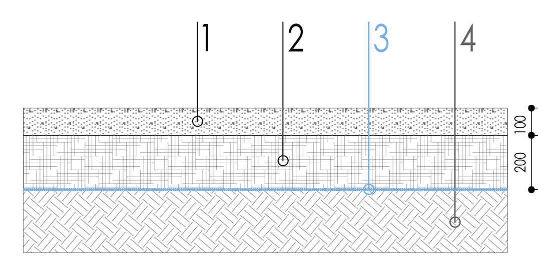

P_02b.1_PAVIMENTAZIONE IN CONGLOMERATO CEMENTIZIO DRENANTE *(carrabile leggero)*

1_conglomerato cementizio drenante_**sp.150mm**_a base di leganti idraulici cementizi e graniglie di di colore di tonalità calda
2_sottofondo in misto granulometrico stabilizzato_**sp.300mm**
3_geotessile non tessuto
4_fondo di terreno esistente

TOT stratigrafia: 450 mm

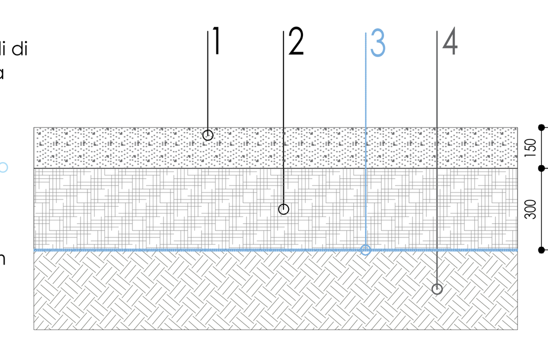

P_02b.2_PAVIMENTAZIONE IN CONGLOMERATO CEMENTIZIO DRENANTE *(carrabile leggero)*- su piazzale scuola media

1_conglomerato cementizio drenante_**sp.150mm**_a base di leganti idraulici cementizi e graniglie di di colore di tonalità calda
2_sottofondo in misto granulometrico stabilizzato_**sp.250mm**
3_geotessile non tessuto
4_fondo di terreno esistente

TOT stratigrafia: 400 mm

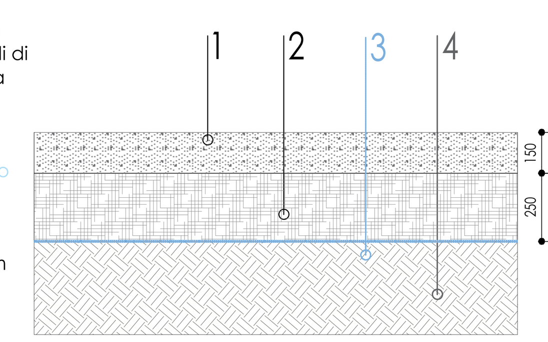

P_02c_PAVIMENTAZIONE IN CONGLOMERATO CEMENTIZIO DRENANTE *(mezzi pesanti)*

1_conglomerato cementizio drenante_**sp.200mm**_a base di leganti idraulici cementizi e graniglie di colore di tonalità calda
2_sottofondo in misto granulometrico stabilizzato_**sp.400mm**
3_geotessile non tessuto stradale con filamenti di fibre sintetiche
4_fondo di terreno esistente

TOT stratigrafia: 600 mm

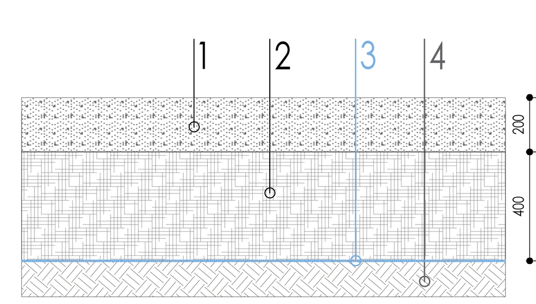

P_03_AREE VERDI A PRATO_RISEMINA TAPPETO ERBOSO *(parco)*

1_**formazione di tappeto erboso** su terreno agrario con preparazione meccanica del terreno (pulizia dell'area, aratura/vangatura, erpicatura) con concimazione di fondo, semina manuale o meccanica
2_fondo di terreno esistente

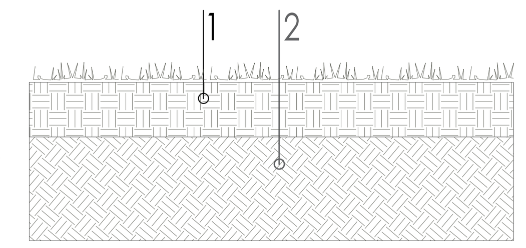

P_04_AIUOLE -GIARDINO DELLA PIOGGIA

1_strato di finitura in pietrisco - pezzatura 25-40mm_**sp.100-50mm**
2_miscela di terriccio (50%) e sabbia (50%)**sp.400mm**
3_geotessile tessuto non tessuto
4_sottofondo vespaio in ghiaia di fiume pezzatura 50-60mm_**sp.300mm**
5_tubo drenante in pvc microforato diam. 150 mm
6_fondo di terreno esistente

TOT stratigrafia: **800mm**

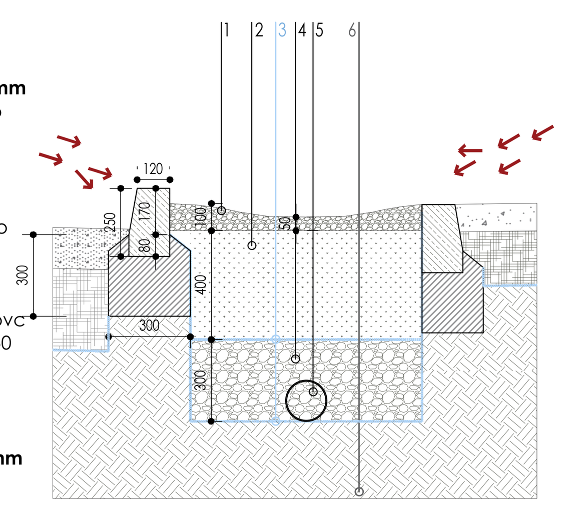

P_05_PAVIMENTAZIONE IN STABILIZZATO

1_pavimentazione in misto di cava stabilizzato_**sp.100mm**
2_sottofondo in materiale riciclato_**sp.200mm**
3_geotessile tessuto non tessuto
4_fondo di terreno esistente

TOT stratigrafia: **300mm**

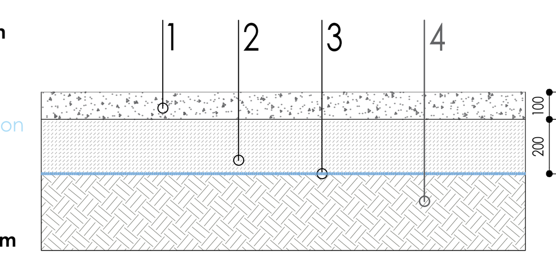

P_06_AIUOLE IN PACCIAMATURA

1- pacciamatura di lapilli vulcanici_sp. 50mm
2 -telo pacciamante tipo Hoasi Barbiflex o equivalente
3- terreno da coltivo esistente
TOT. STRATIGRAFIA: 50 mm

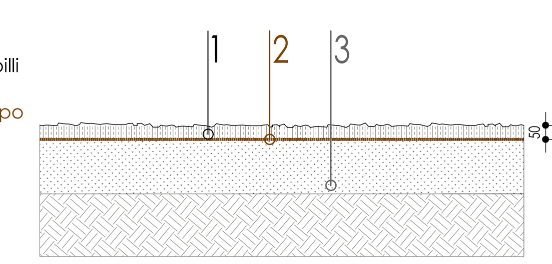

C_01a_CONNESSIONE IN CALCESTRUZZO PREFABBRICATO *vibrato con salto di quota pari a 150 mm*

1_cordolo stradale prefabbricato in cemento vibrato, sez 120/150x250mm con fondazione in cls 220x280mm - *colore effetto NCS S 6030-Y40R, previa indicazione e approvazione della DL*

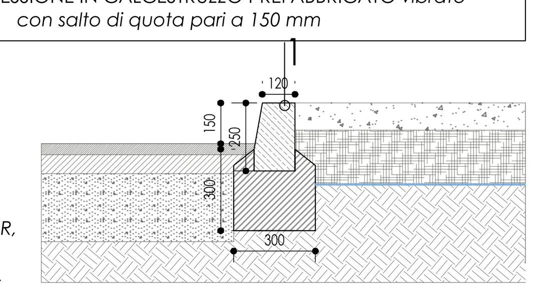

C_01b_CONNESSIONE IN CALCESTRUZZO PREFABBRICATO *vibrato a parità di quota*

1_cordolo stradale prefabbricato in cemento vibrato, sez 120/150x250mm con fondazione in cls 220x280mm - *colore effetto NCS S 6030-Y40R, previa indicazione e approvazione della DL*

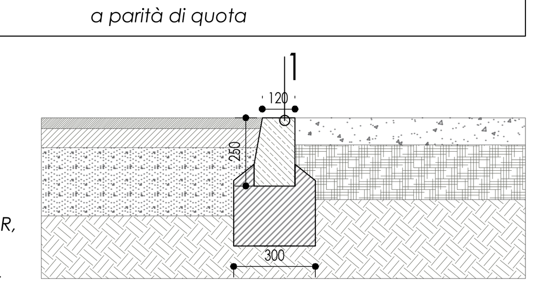

C_02_CONNESSIONE IN PROFILO ACCIAIO ZINCATO A CALDO - *separazione pavimentazioni a raso*

1_cordolo in acciaio zincato a caldo, profilo verticale 150x2.5mm (h. variabile a seconda delle stratigrafie adiacenti) - punto di ancoraggio orizzontale ogni 500mm, 80x2.5mm
2_piano di posa in cls per ancoraggio del profilo, 100x100mm
3_viti filettate d. 14 poste ogni 500mm, per ancoraggio alla sottostante fondazione

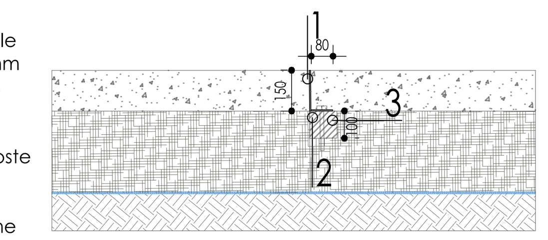

C_03_LASTRE TATTILI PER ESTERNI
percorso per ipovedenti

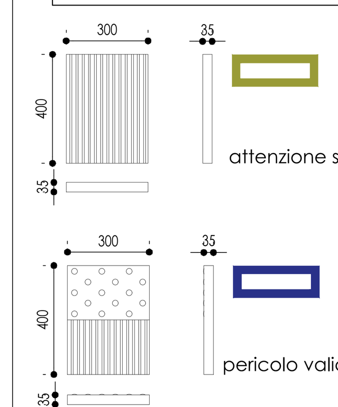

attenzione servizio

pericolo valicabile

A03
Lastre tattili per esterni in cemento e graniglia di pietre naturali per formazione di percorsi per non vedenti, superficie antiscivolo con disegni e rilievi per le diverse tipologie di percorso, antigelive e carrabili, spessore totale 35 mm. Dimensioni di 400 x 300 mm e seguenti tipologie: bianco: rettilineo o pericolo valicabile

sottofondo in cls, 65 mm
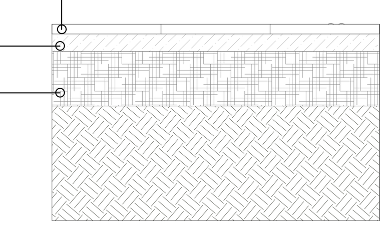
sottofondo in misto granulometrico stabilizzato, sp. 200 mm