

PR FESR 2021-2027
 PRIORITA' 2 - Obiettivo specifico 2.7 - Rafforzare la protezione della natura, la biodiversità e le infrastrutture verdi, anche nella area urbana, e ridurre tutte le forme di inquinamento
 AZIONE 2.7.1 Infrastrutture verdi e blu urbane e periurbane

REGIONE EMILIA ROMAGNA
 PROVINCIA DI FORLÌ-CESENA
 COMUNE DI GAMBETTOLA

COMITENTE:
 COMUNE DI GAMBETTOLA
 PIAZZA D'AGGIORNAMENTO N.6
 47021 GAMBETTOLA (FO)

PROGETTAZIONE ARCHITETTICA
 Arch. Matteo Battistini

INTERVENTO DI REALIZZAZIONE
 DEL PARCO RIO RIGONCELLO
 CUP: H92H2300060006

PROGETTO DI FATTIBILITA' TECNICO-ECONOMICA AGGIORNATO

N°	DATA	DESCRIZIONE
01	Nov 2021	PROGETTO DI FATTIBILITA' TECNICO-ECONOMICA Lotto 1: parco Rio Rigoncello Lotto 2: verde Mela
02	Apr 2022	PROGETTO DI FATTIBILITA' TECNICO-ECONOMICA AGGIORNATO

LOTTO 1: PARCO RIO RIGONCELLO
 STATO DI PROGETTO

ELABORATO

VEA 1
 VEA 2
 VEA 3
 VEA 4
 VEA 5
 VEA 6
 VEA 7
 VEA 8
 VEA 9

KEY MAP

Scale:
 1:1000 (formato A1 con 84,1 x 59,4)

Commissario:
 M. P. S.

Tabella IV
E_08 LA PRIMASTANZA

Data:
 AGO 2025

www.bpmstudio.com




01 VISTA 1



04 VISTA 4



07 VISTA 7

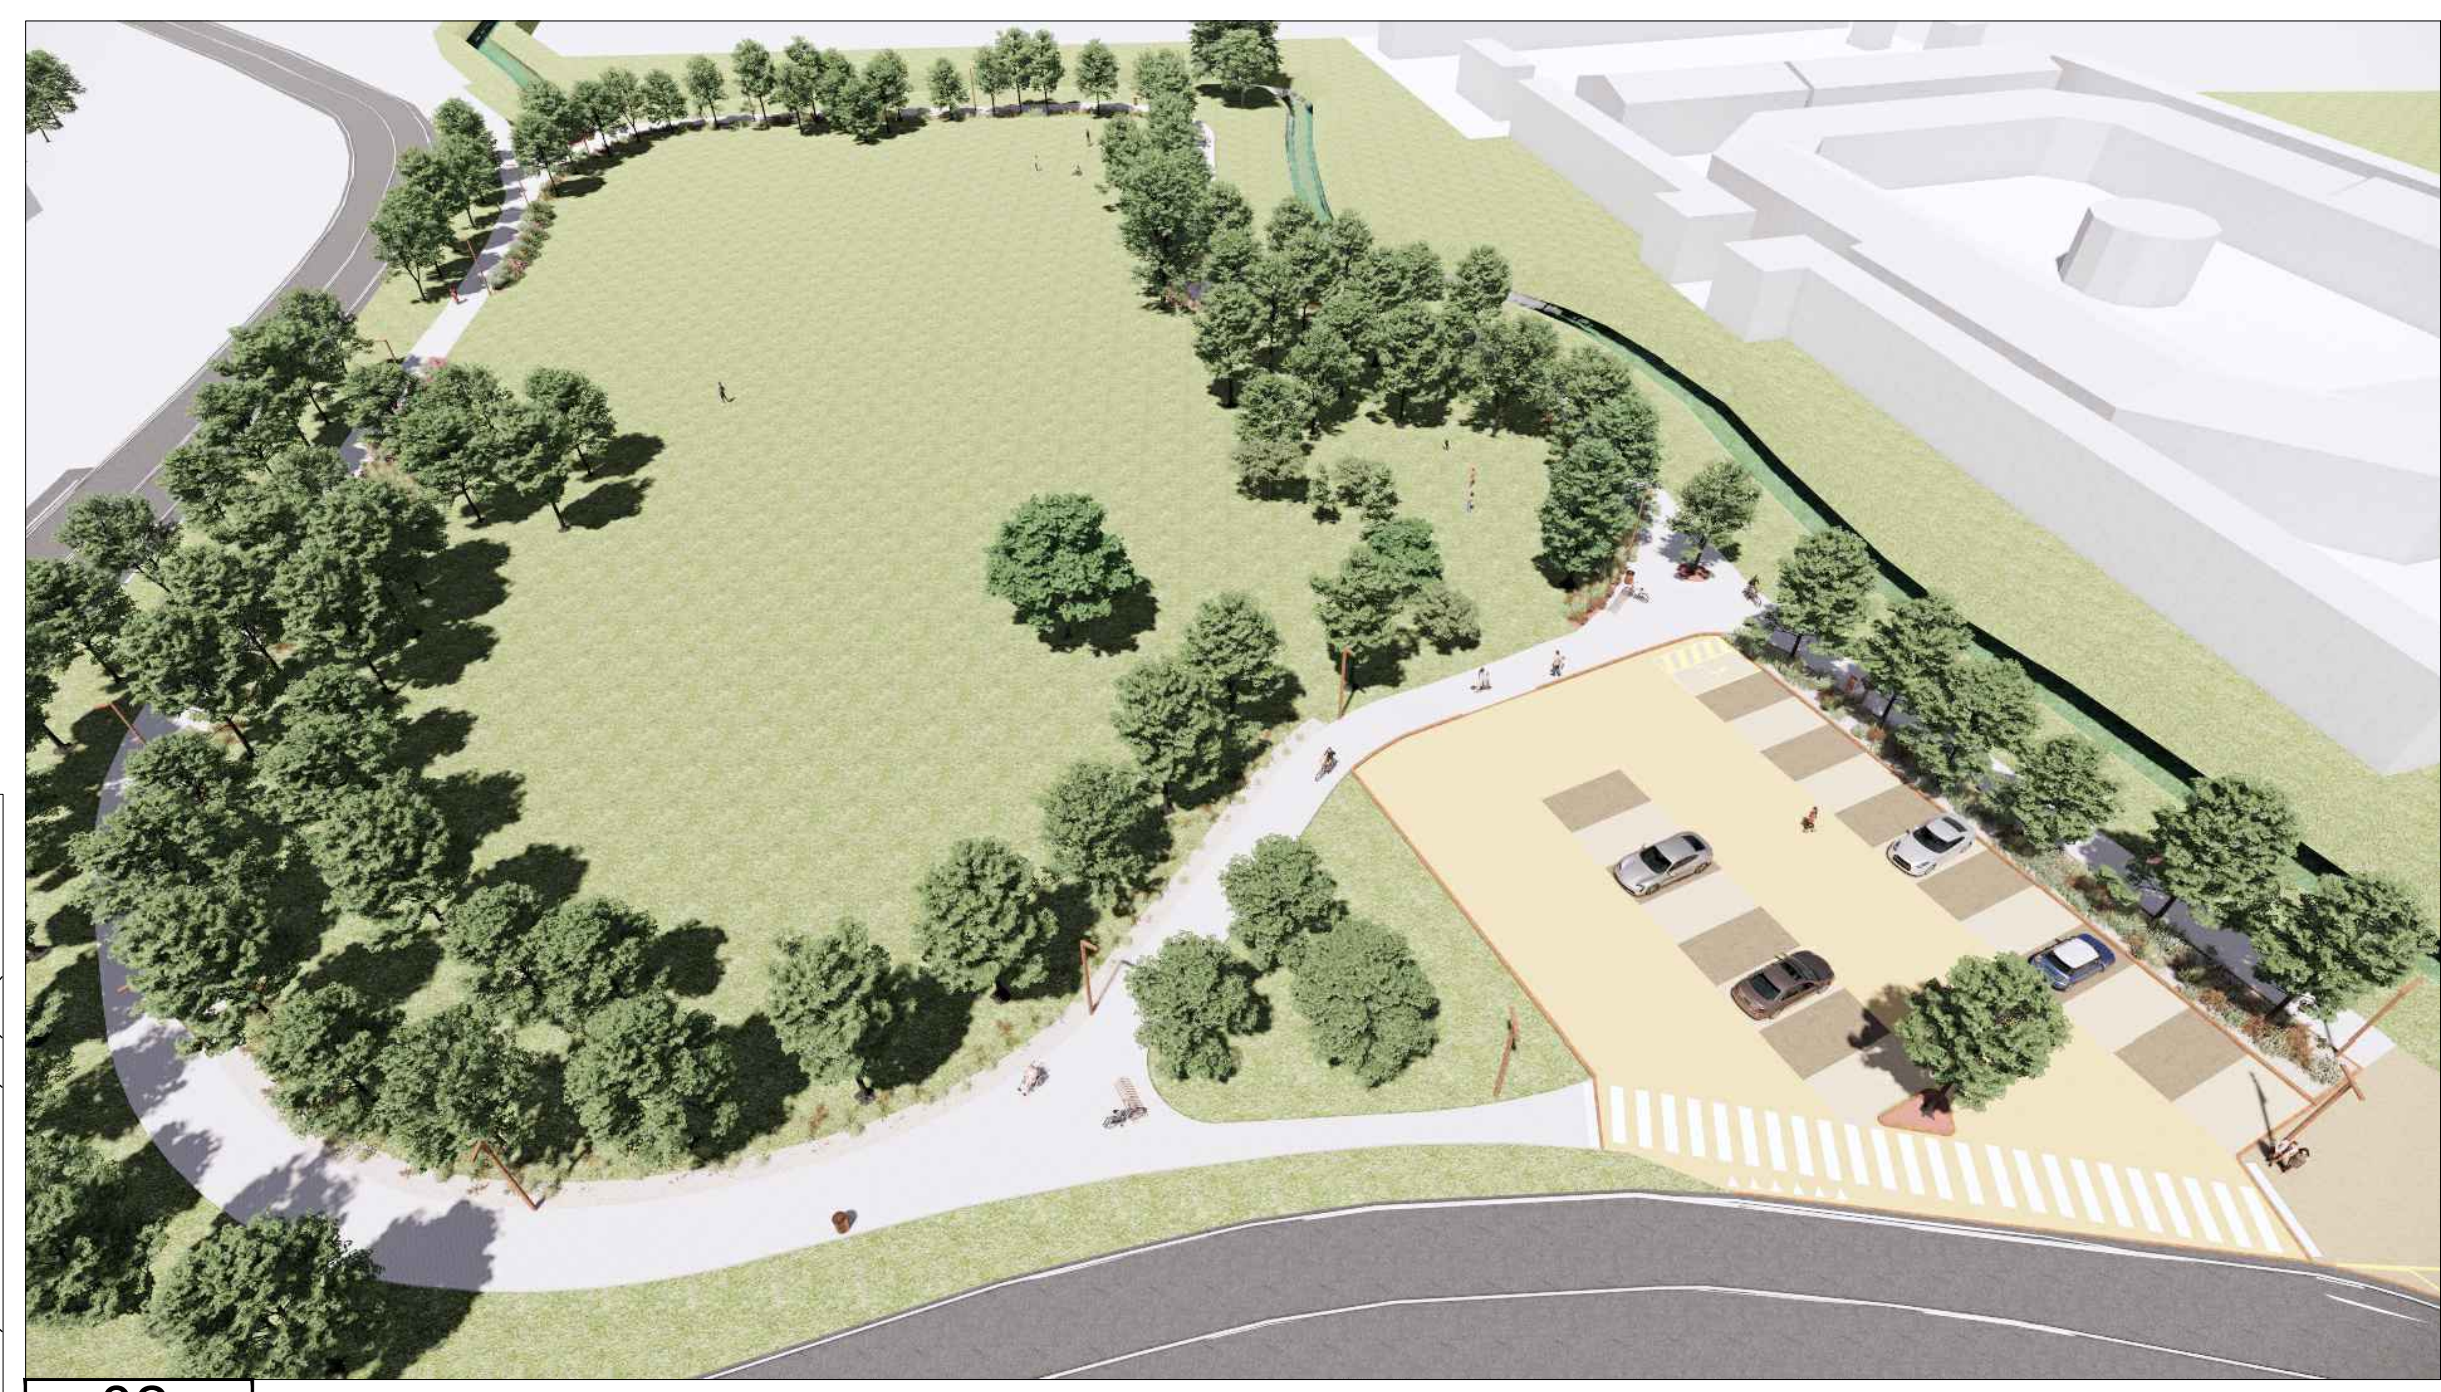


02 VISTA 2



05 VISTA 5



08 VISTA 8

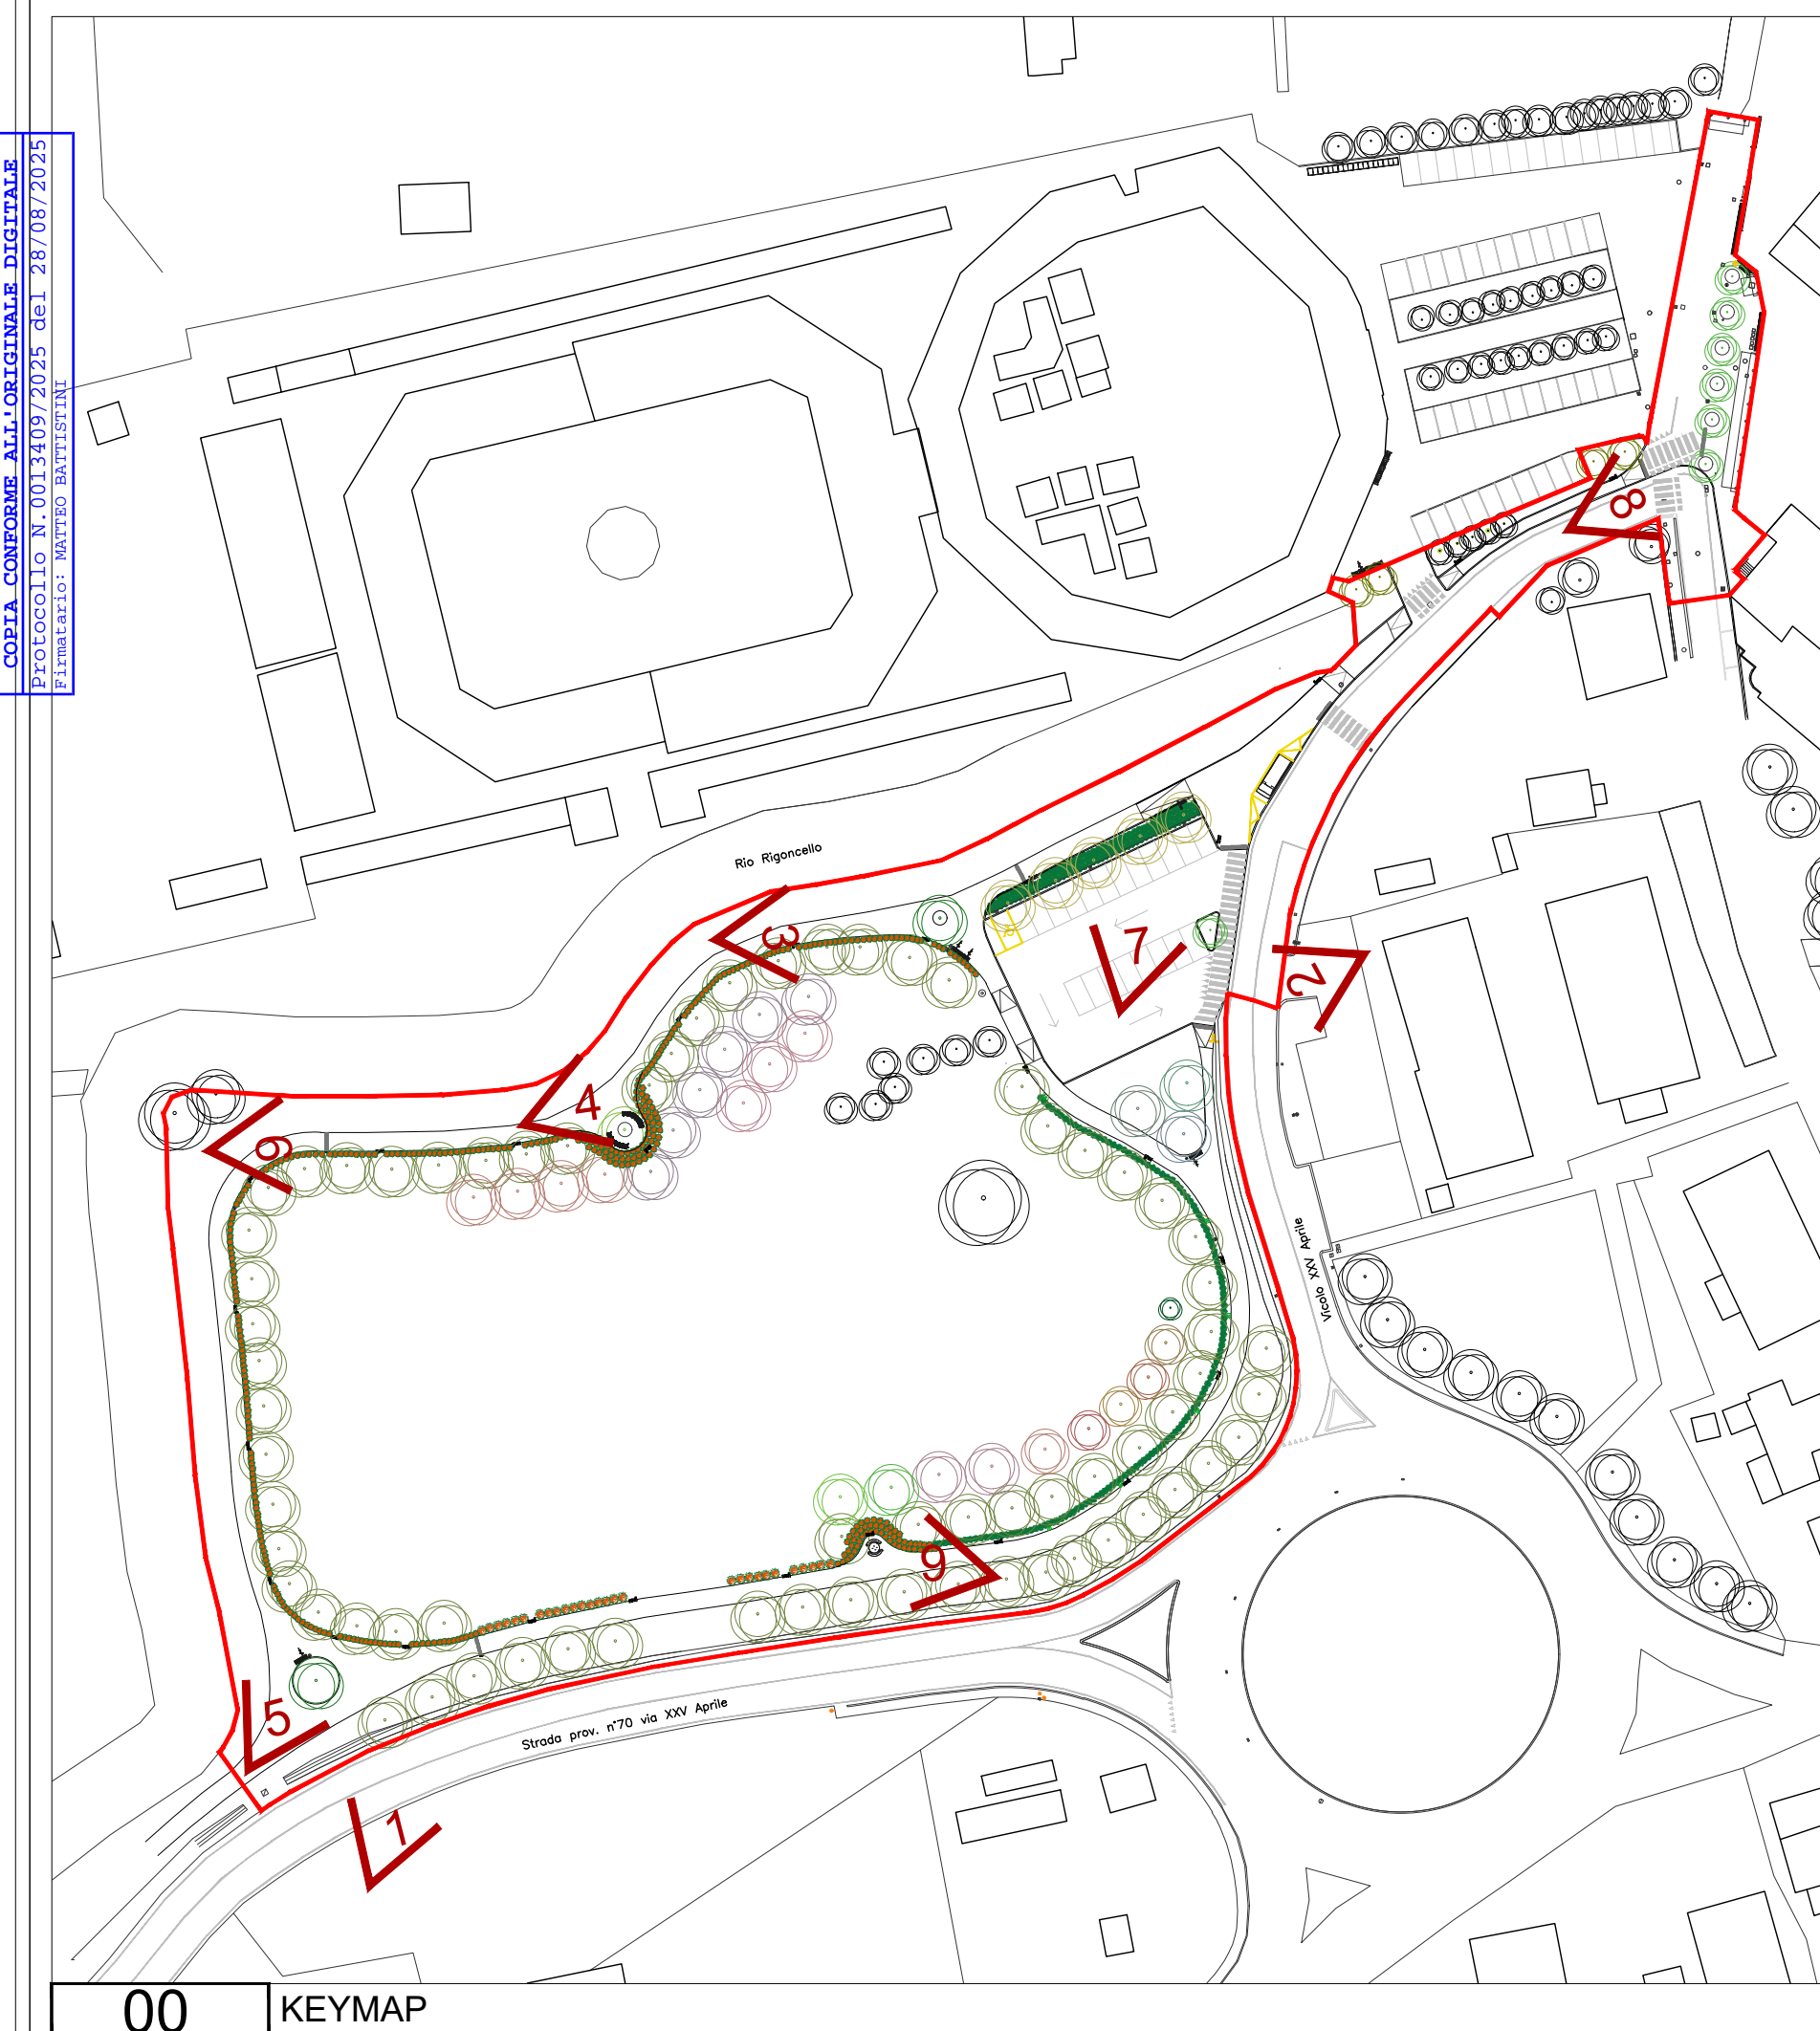

00 KEYMAP



03 VISTA 3



06 VISTA 6



09 VISTA 9