



COMUNE DI GAMBETTOLA
 Comune di Gambettola
COPIA CONFORME ALL'ORIGINALE DIGITALE
 07/2024 DEL 08/09/2024
 FIDELTARI: STEFANO ROSSI



RILIEVO DELLO STATO DI FATTO _ Scala 1:500

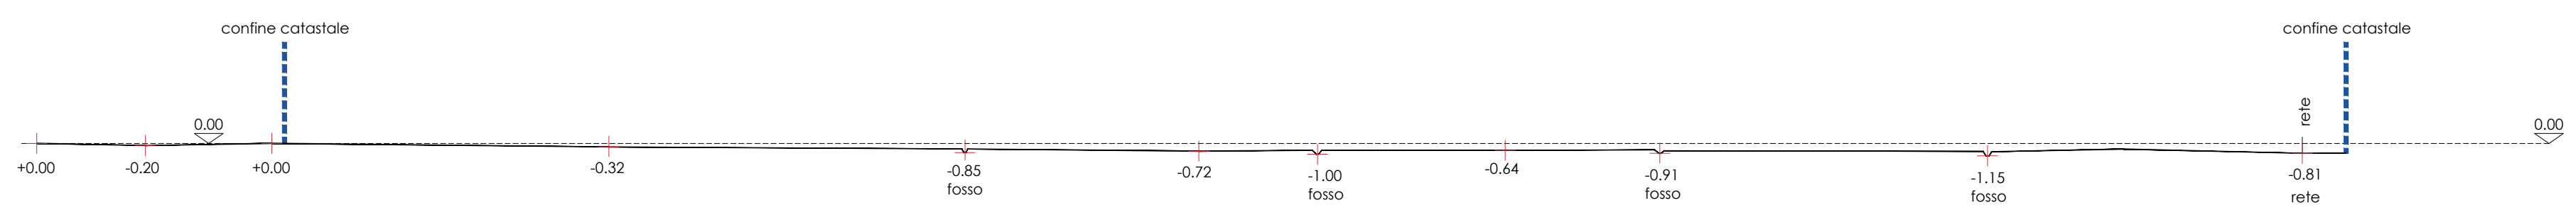

PROFILO _ Scala 1:500

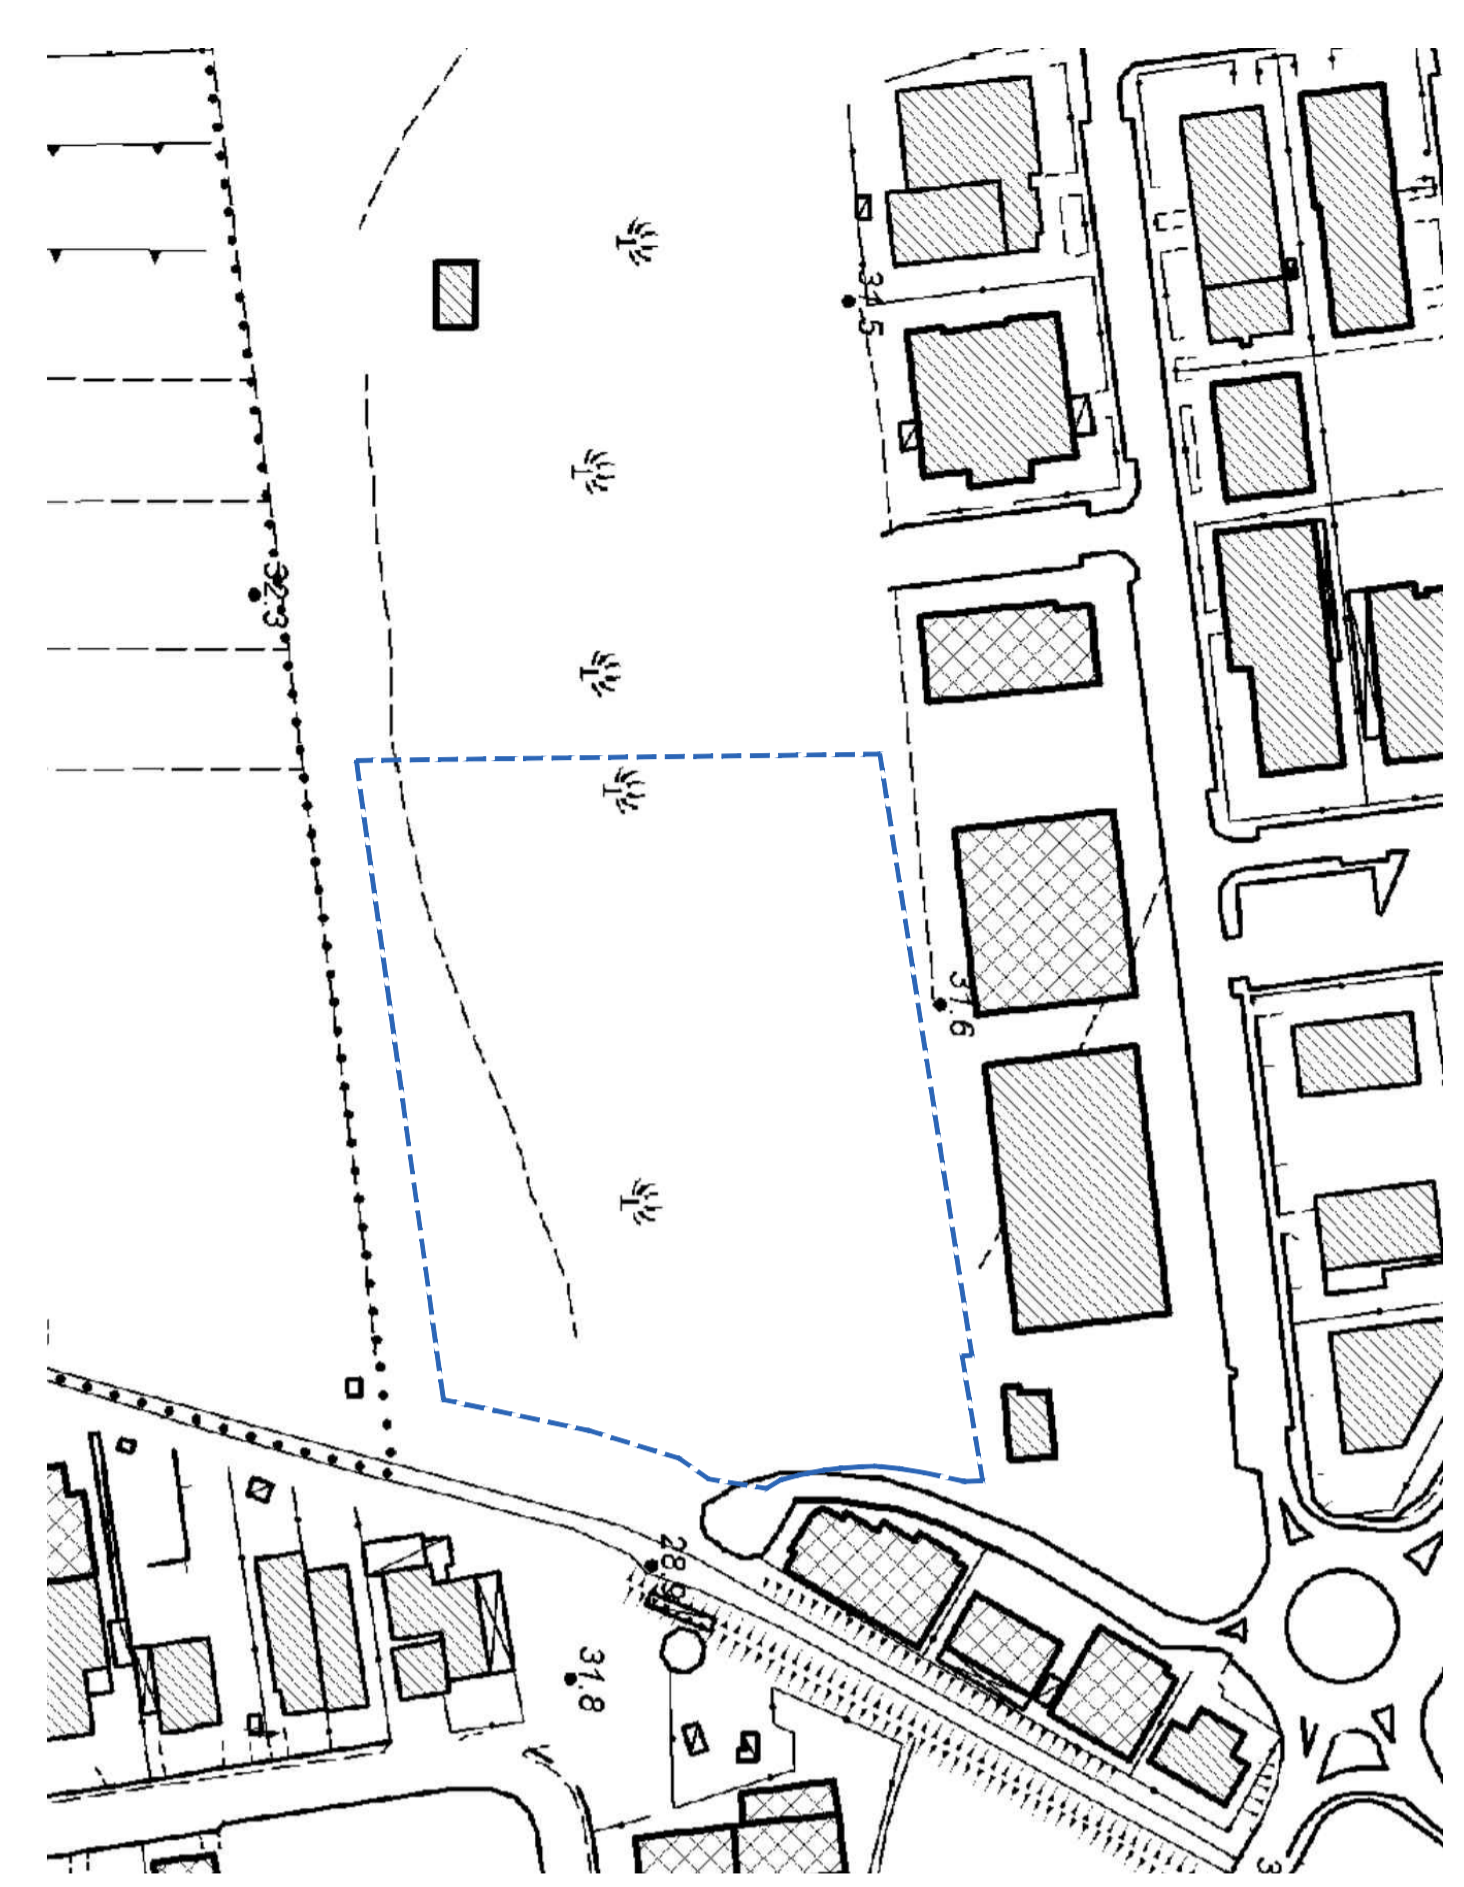

STRALCIO CTR _ Scala 1:2000

----- confine catastale



COMUNE DI GAMBETTOLA
PROGETTO PER LA COSTRUZIONE DI NUOVO
IMPIANTO SERRICOLA IN AMPLIAMENTO A QUELLO ESISTENTE
ISTANZA PROCEDIMENTO UNICO AI SENSI Art. 53 L.R. 24/17



VITROPLANT ITALIA S.r.l. SOCIETA' AGRICOLA
 con Sede legale in Budrio di Cesena (FC), Via Loreto n.170, p.i. 03437480407

Elaborato: **AUTORIZZAZIONE PAESAGGISTICA**
RILIEVO DELLO STATO DI FATTO
STRALCIO CTR

AP_1

Tecnico:
Arch. STEFANO ROSSI
 Via Plauto, 50
 47521 Cesena (FC)
 tel. 0547/25912
 e-mail: s.rossi.architetto@gmail.com

Tavola:
AP_1
 Scala: 1:500
 Data: DICEMBRE 2023

STUDIO STEFANO ROSSI architetto
 Via Plauto, 50 - 47521 Cesena - tel 0547/25912 - e-mail: s.rossi.architetto@gmail.com - www.studiostefanorossi.com

Questo disegno è il risultato del progetto dello Studio dell'Arch. Stefano Rossi. Il cliente ne vanta la paternità e la copia, anche in parte, senza autorizzazione del 2576/2003 C.C.L. ZED/04/194 n.030.