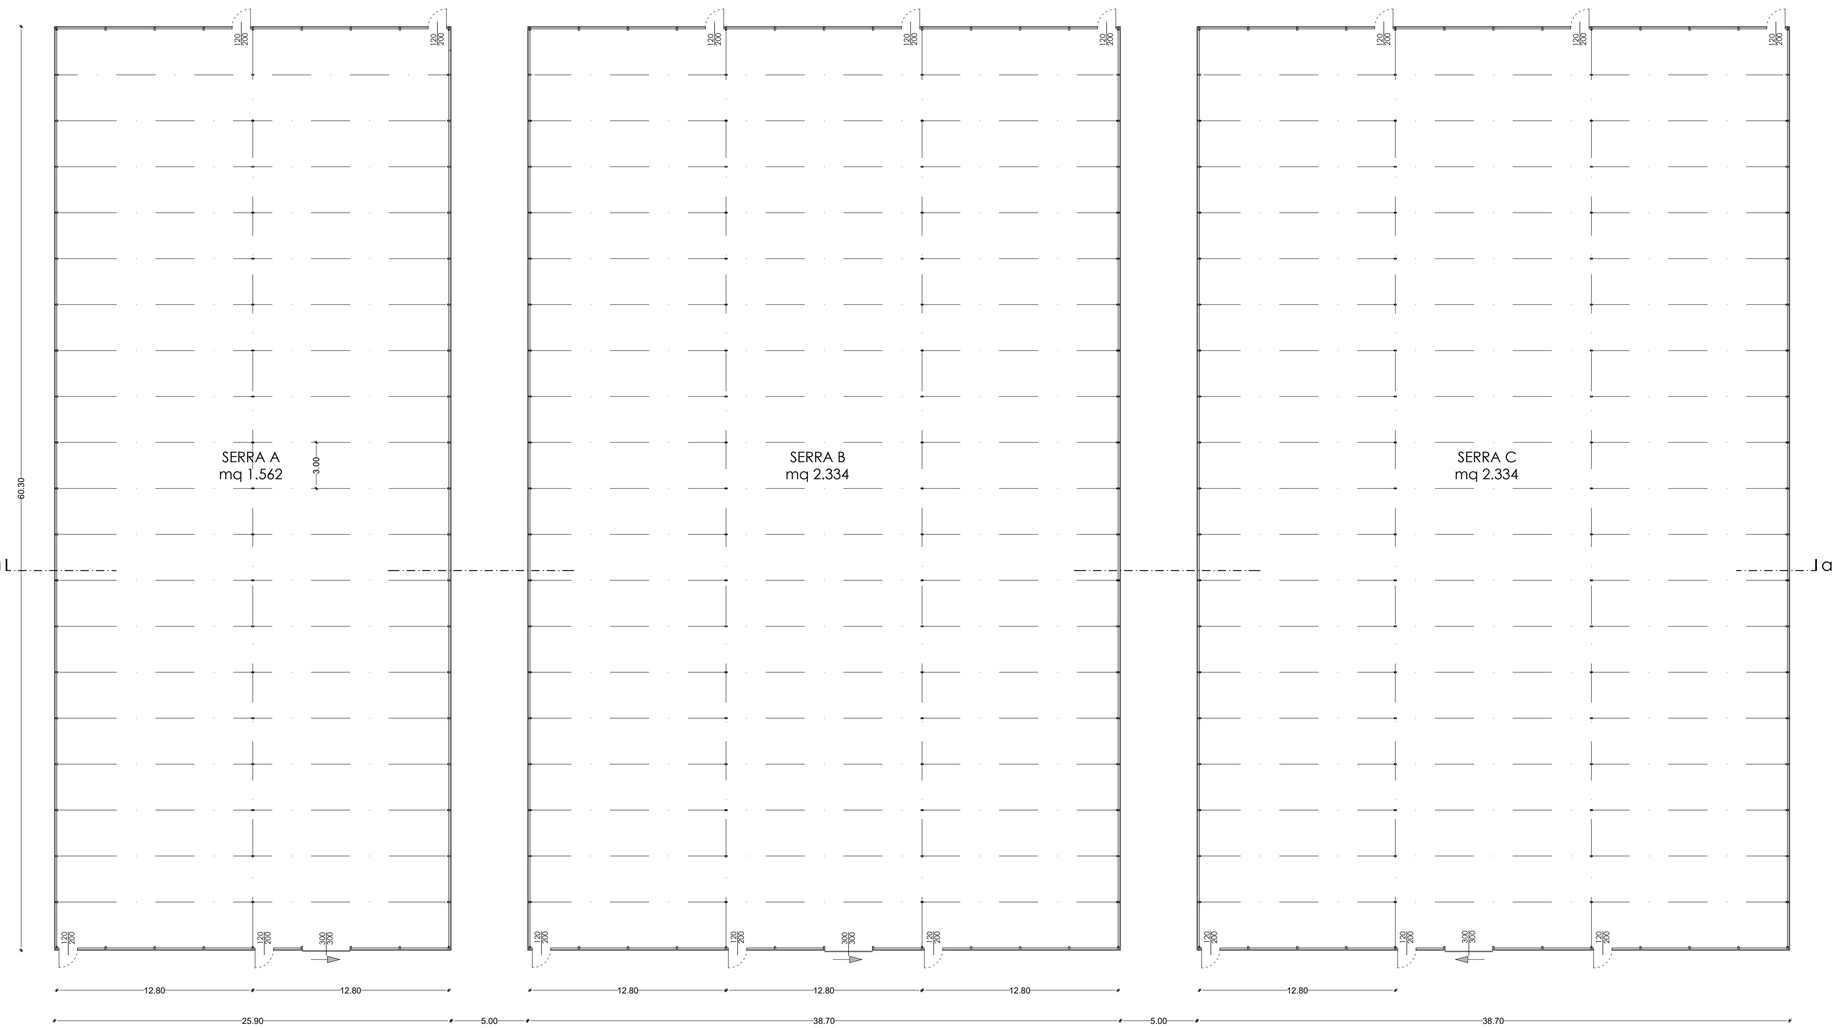


COMUNE DI GAMBETTOLA
Comune di Gambettola
COPIA CONFORME ALL'ORIGINALE
PROTOCOLLO N.0045657/2024 del 06/08/2024
Firmato da: STEFANO ROSSI
E

VITRO plant ITALIA
Technologies for Agricultural Plants

# COMUNE DI GAMBETTOLA

## PROGETTO PER LA COSTRUZIONE DI NUOVO IMPIANTO SERRICOLO IN AMPLIAMENTO A QUELLO ESISTENTE ISTANZA PROCEDIMENTO UNICO AI SENSI Art. 53 L.R. 24/17

Proprietà:
**VITROPLANT ITALIA S.r.l. SOCIETA' AGRICOLA**
con Sede legale in Budrio di Cesena (FC), Via Loreto n.170, p.i. 03437480407

Elaborato:
AUTORIZZAZIONE PAESAGGISTICA
*PROGETTO SERRE*
PIANTE

Tavola: AP_4
Scala: 1:200
Data: DICEMBRE 2023

Tecnico:
Arch. STEFANO ROSSI
Via Plauto, 50
47521 Cesena (FC)
tel. 0547/25912
e-mail: s.rossi.architetto@gmail.com

Timbro e firma:

STUDIO STEFANO ROSSI architetto
Via Plauto, 50 - 47521 Cesena - tel 0547/25912 - e-mail: s.rossi.architetto@gmail.com - www.studiostefanorossi.com

Questo disegno è di esclusiva proprietà dello Studio dell'Arch. Stefano Rossi, il quale ne vieta la divulgazione a terzi e la copia, anche in parte, senza autorizzazione (art.2575-2583 C.C.). 22/04/1941 n.633)