




LEGENDA

	Proprietà catastale "Vitroplant Italia S.r.l. Società Agricola" (Ster)	mq 26'308
	Indice di copertura massima di progetto	mq 6'450
	SUL - Nuova costruzione serre, servizi, impianti	mq 6'450
	SUL serre	mq 6'230
	SUL servizi	mq 160
	SUL locali impianti	mq 60
	SUL complessiva	mq 6'450
	Superficie permeabile	mq 14'426
	Superficie pavimentata con asfalto	mq 4'482
	Superficie parcheggi pavimentata con betonella drenante 100%	mq 150
	Lago raccolta acque meteoriche per irrigazione	mq 800
	quote progetto	
	quote rilievo	

- Alberature e arbusti di mitigazione ambientale compatibili con le prescrizioni del Servizio Fitosanitario regionale:**
- Prunus pissardi nigra
 - Leylandii
 - Carpinus betulus
 - Populus alba
 - Salix alba
 - Pinus pinea
 - arbusti a gruppi: Juniperus, Cotoneaster salicifolius, Viburnum opulus, Mahonia aquifolium

COMUNE DI GAMBETTOLA
 Comune di Gambettola
 COPIA CONFORME ALL'ORIGINALE DIGITALE
 Firmata digitalmente da STEFANO ROSSI
 Firmatario STEFANO ROSSI

PLANIMETRIA _ Scala 1:500

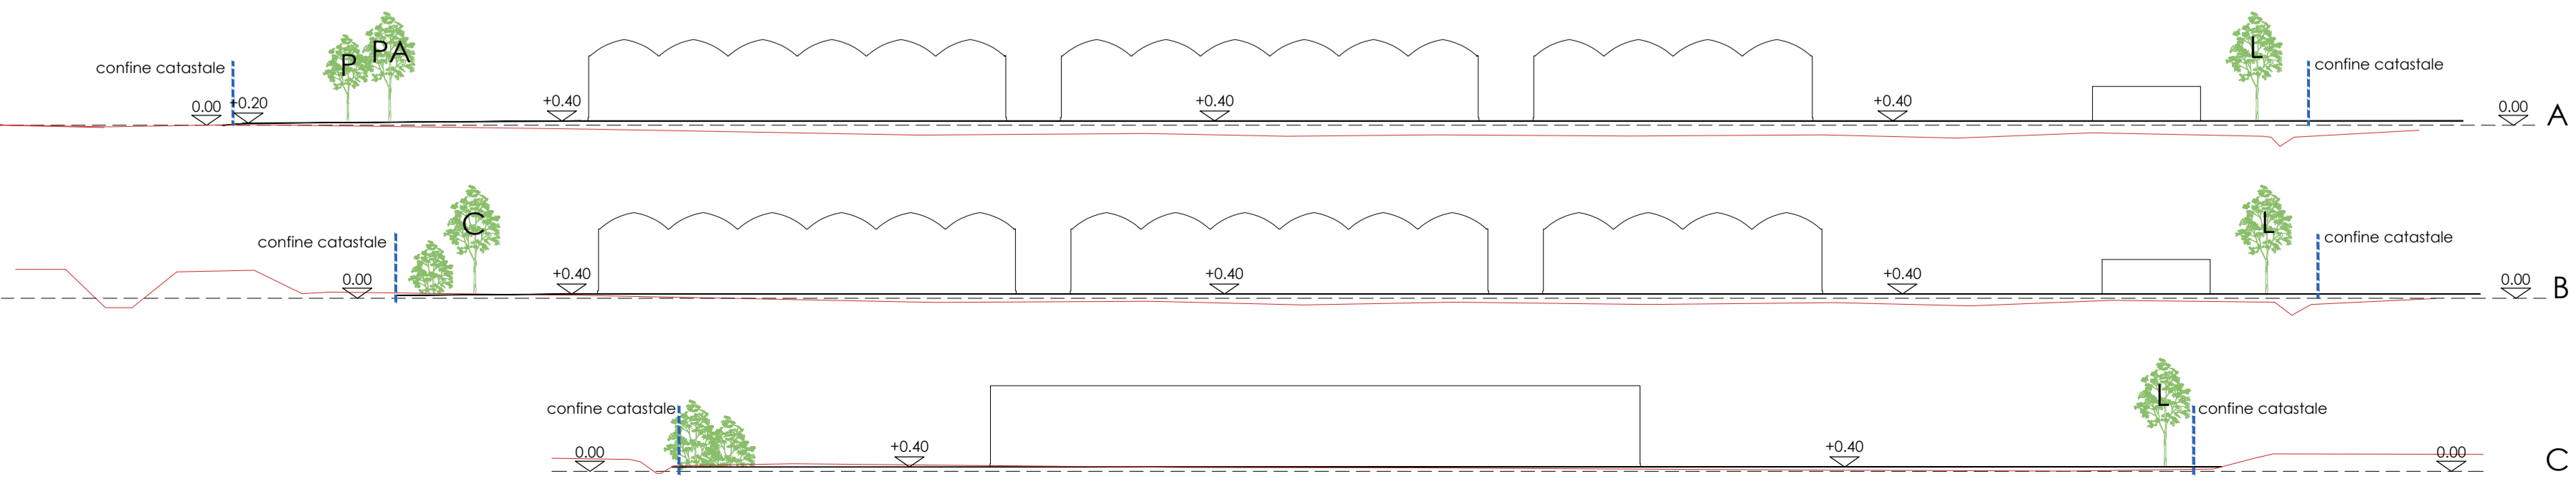

PROFILI _ Scala 1:500



COMUNE DI GAMBETTOLA
PROGETTO PER LA COSTRUZIONE DI NUOVO IMPIANTO SERRICOLO IN AMPLIAMENTO A QUELLO ESISTENTE
ISTANZA PROCEDIMENTO UNICO AI SENSI art. 53 L.R. 24/17



Proprietà:
VITROPLANT ITALIA S.r.l. SOCIETA' AGRICOLA
 con Sede legale in Budrio di Cesena (FC), Via Loreto n.170, p.i. 03437480407

Elaborato:
AUSL
PLANIMETRIA DI PROGETTO

Tavola:
AUSL_2

Scala: 1:500
 Data: DICEMBRE 2023

Tecnico:
Arch. STEFANO ROSSI

Timbro e firma:

 Arch. STEFANO ROSSI
 Via Plauto, 50
 47521 Cesena (FC)
 tel. 054725912
 e-mail: s.rossi.architetto@gmail.com

STUDIO STEFANO ROSSI architetto
 Via Plauto, 50 - 47521 Cesena - tel 054725912 - e-mail: s.rossi.architetto@gmail.com - www.studiostefanorossi.com

Questo disegno è di esclusiva proprietà dello Studio dell'Arch. Stefano Rossi. Il quale ne vieta la divulgazione e l'uso in parte, senza autorizzazione (tel. 054725912, C.C. n. 22/04/1947 n.837)