

COMUNE DI GAMBETTOLA

OGGETTO: PROGETTO PER LA COSTRUZIONE DI IMPIANTO SERRICOLA IN AMPLIAMENTO A QUELLO ESISTENTE - ISTANZA PROCEDIMENTO UNICO AI SENSI ART. 53 L.R. 24/17 47030 GAMBETTOLA (FC)

COMPITENTE: VITROPLANT ITALIA SOC. AGRICOLA A R.L. (P.I. 03437480407) VIA LORETO N° 170 - LOC. BUDRIO - 47521 CESENA (FC)


OGGETTO ALLEGATO: BLOCCO SERVIZI - CT FONDAZIONI - STRUTTURA IN ELEVAZIONE

PROGETTISTA DELLE STRUTTURE: TIPORE E FIRMA: ING. GIUGNO 2024


PROGETTISTA ARCHITETTONICO: TIPORE E FIRMA: N. ALL.: 4.4.1.

ING. PIERPAOLO TURCHI ALBO ING. FORLÌ-CESENA N° 1344
 DOTT. ARCH. STEFANO ROSSI ALBO ARCH. FORLÌ-CESENA N° 351


STUDIO DI INGEGNERIA STRUTTURALE
 ING. PIERPAOLO TURCHI - VIA CESARE BATTISTI, 149 - 47521 CESENA (FC)

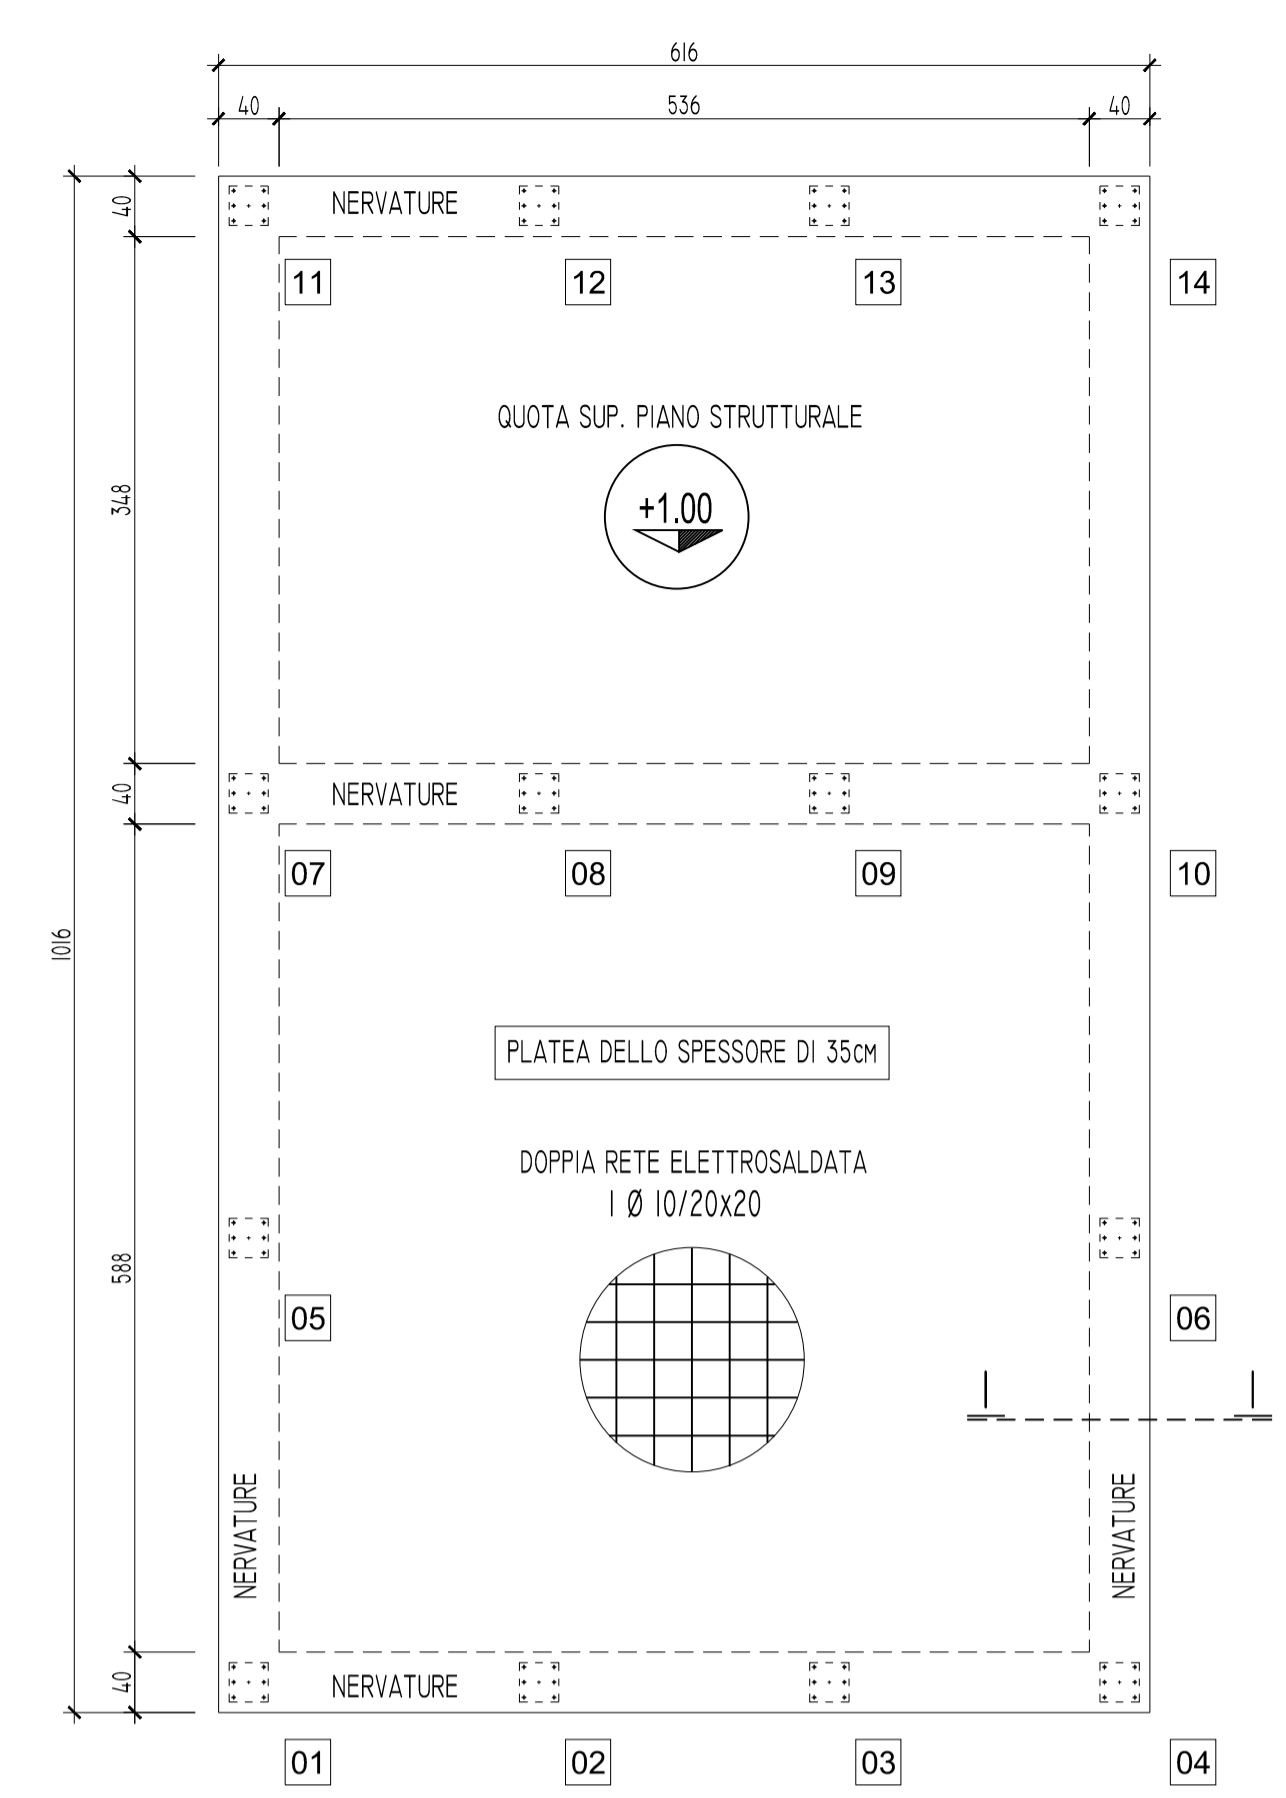






PIANTA FONDAZIONI
SCALA 1:50

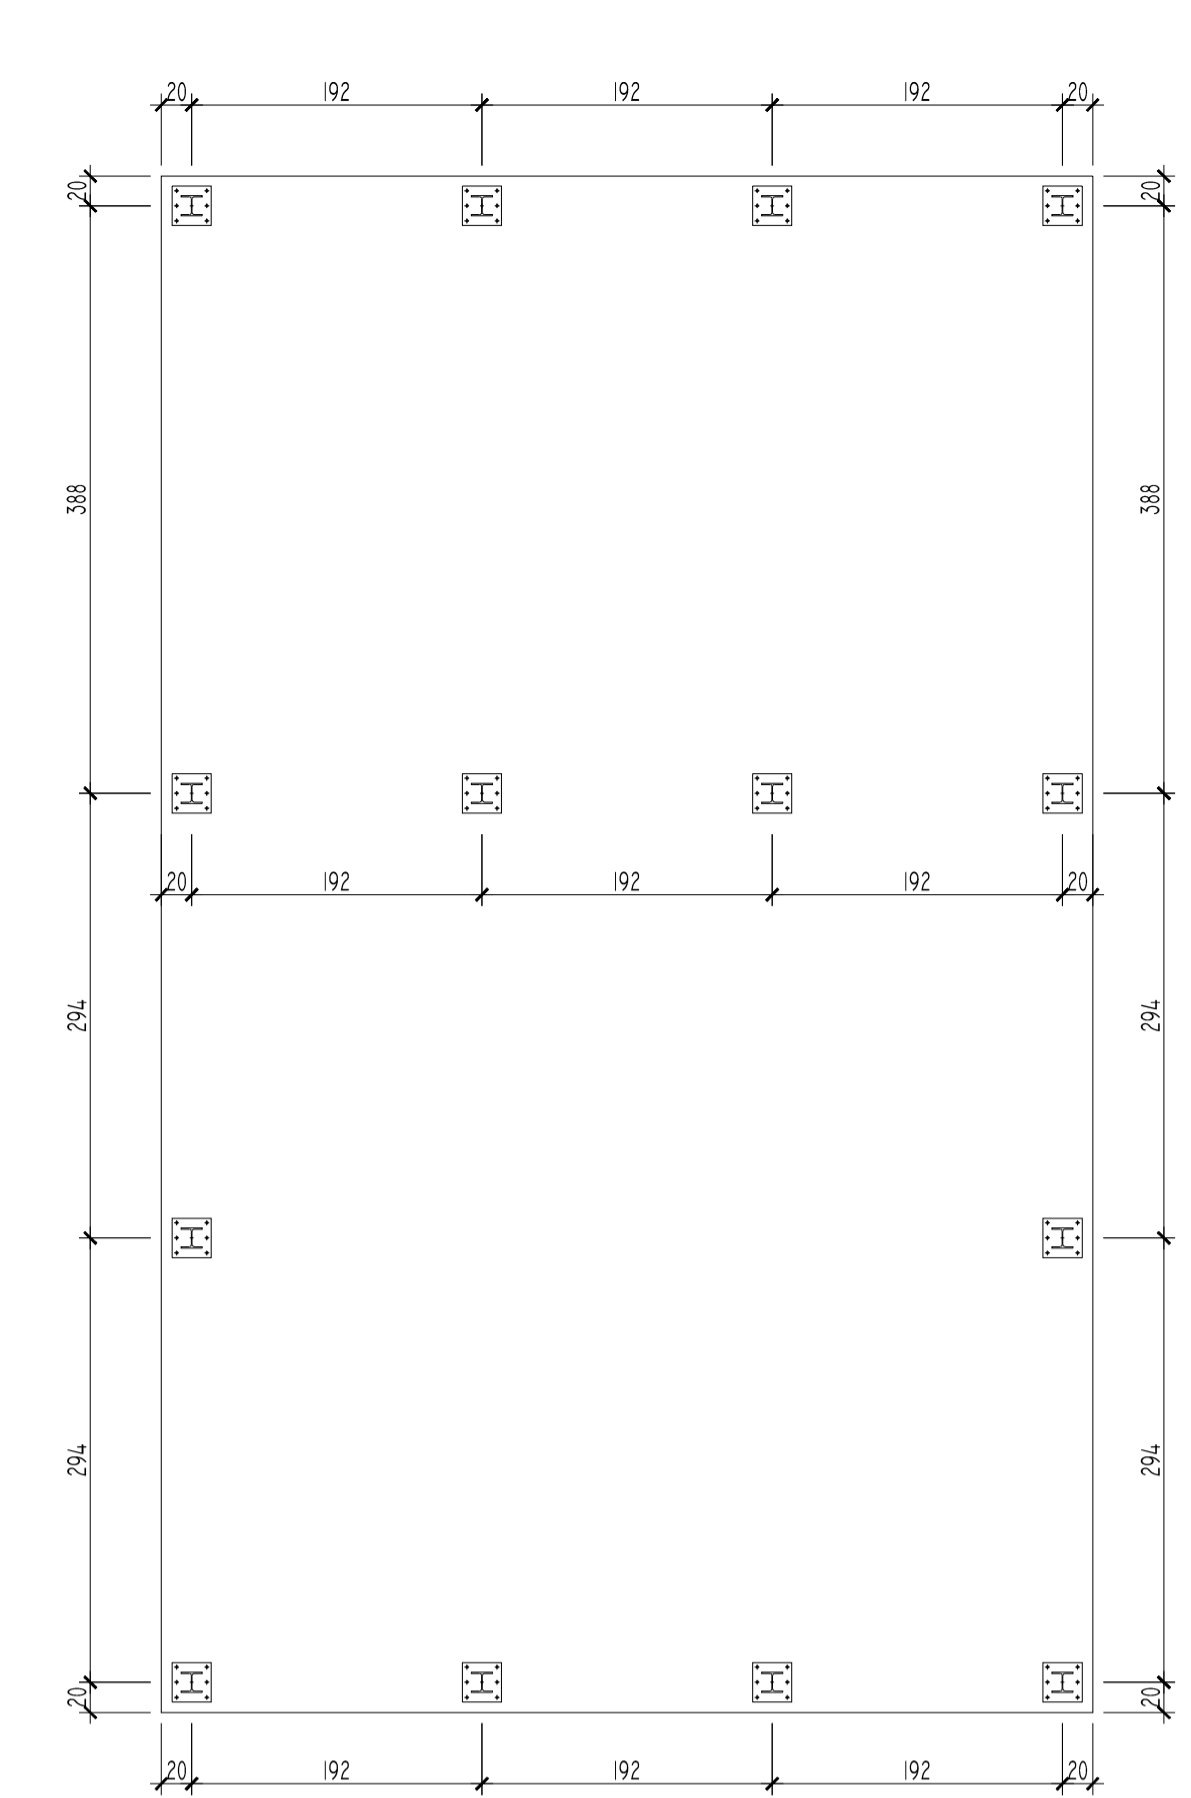


PIANTA MASCHERE
SCALA 1:50

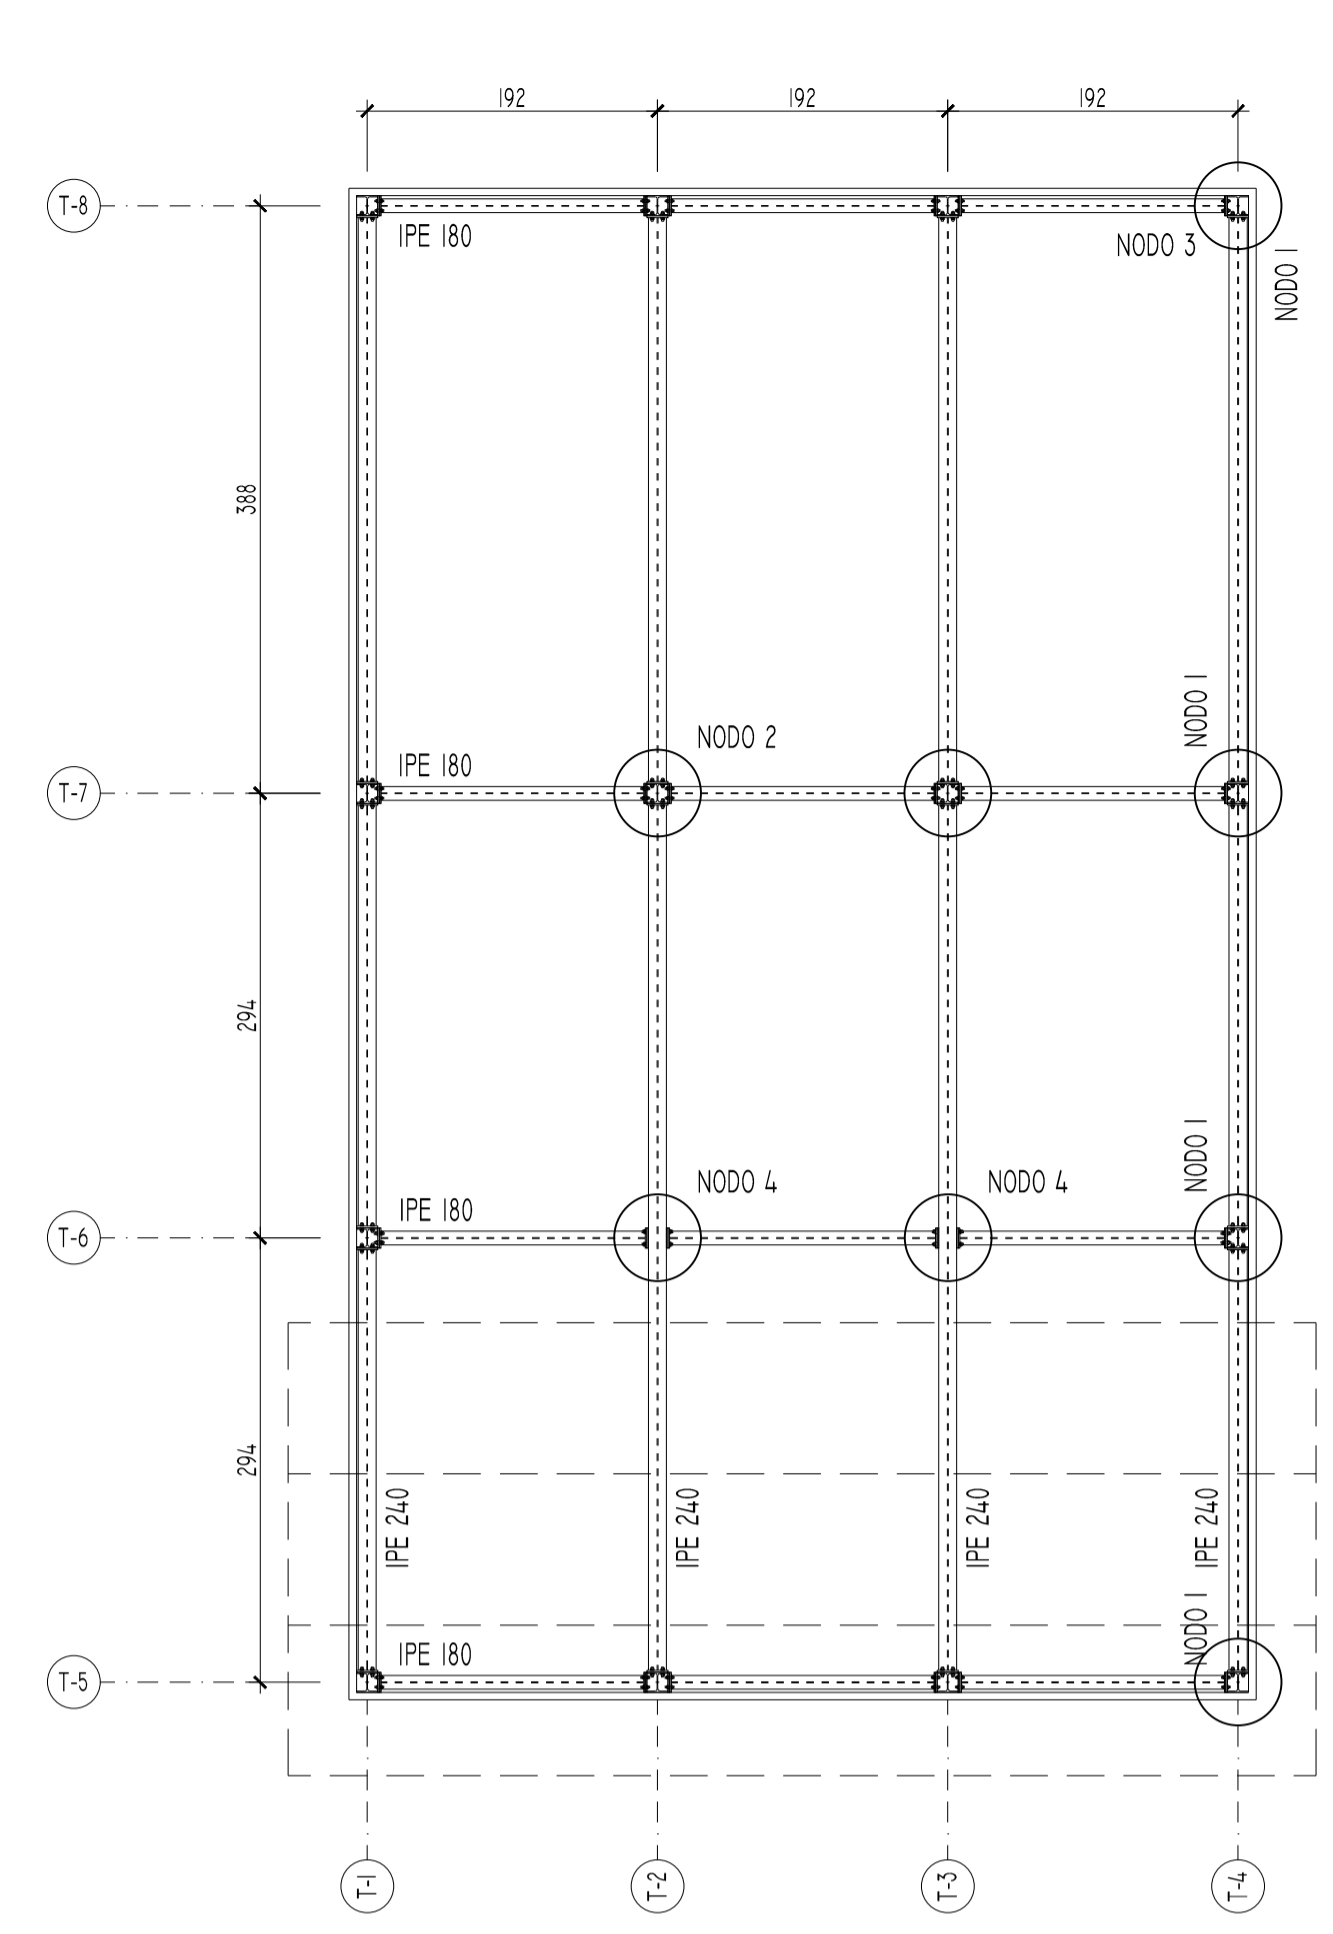

PIANTA COPERTURA
SCALA 1:50

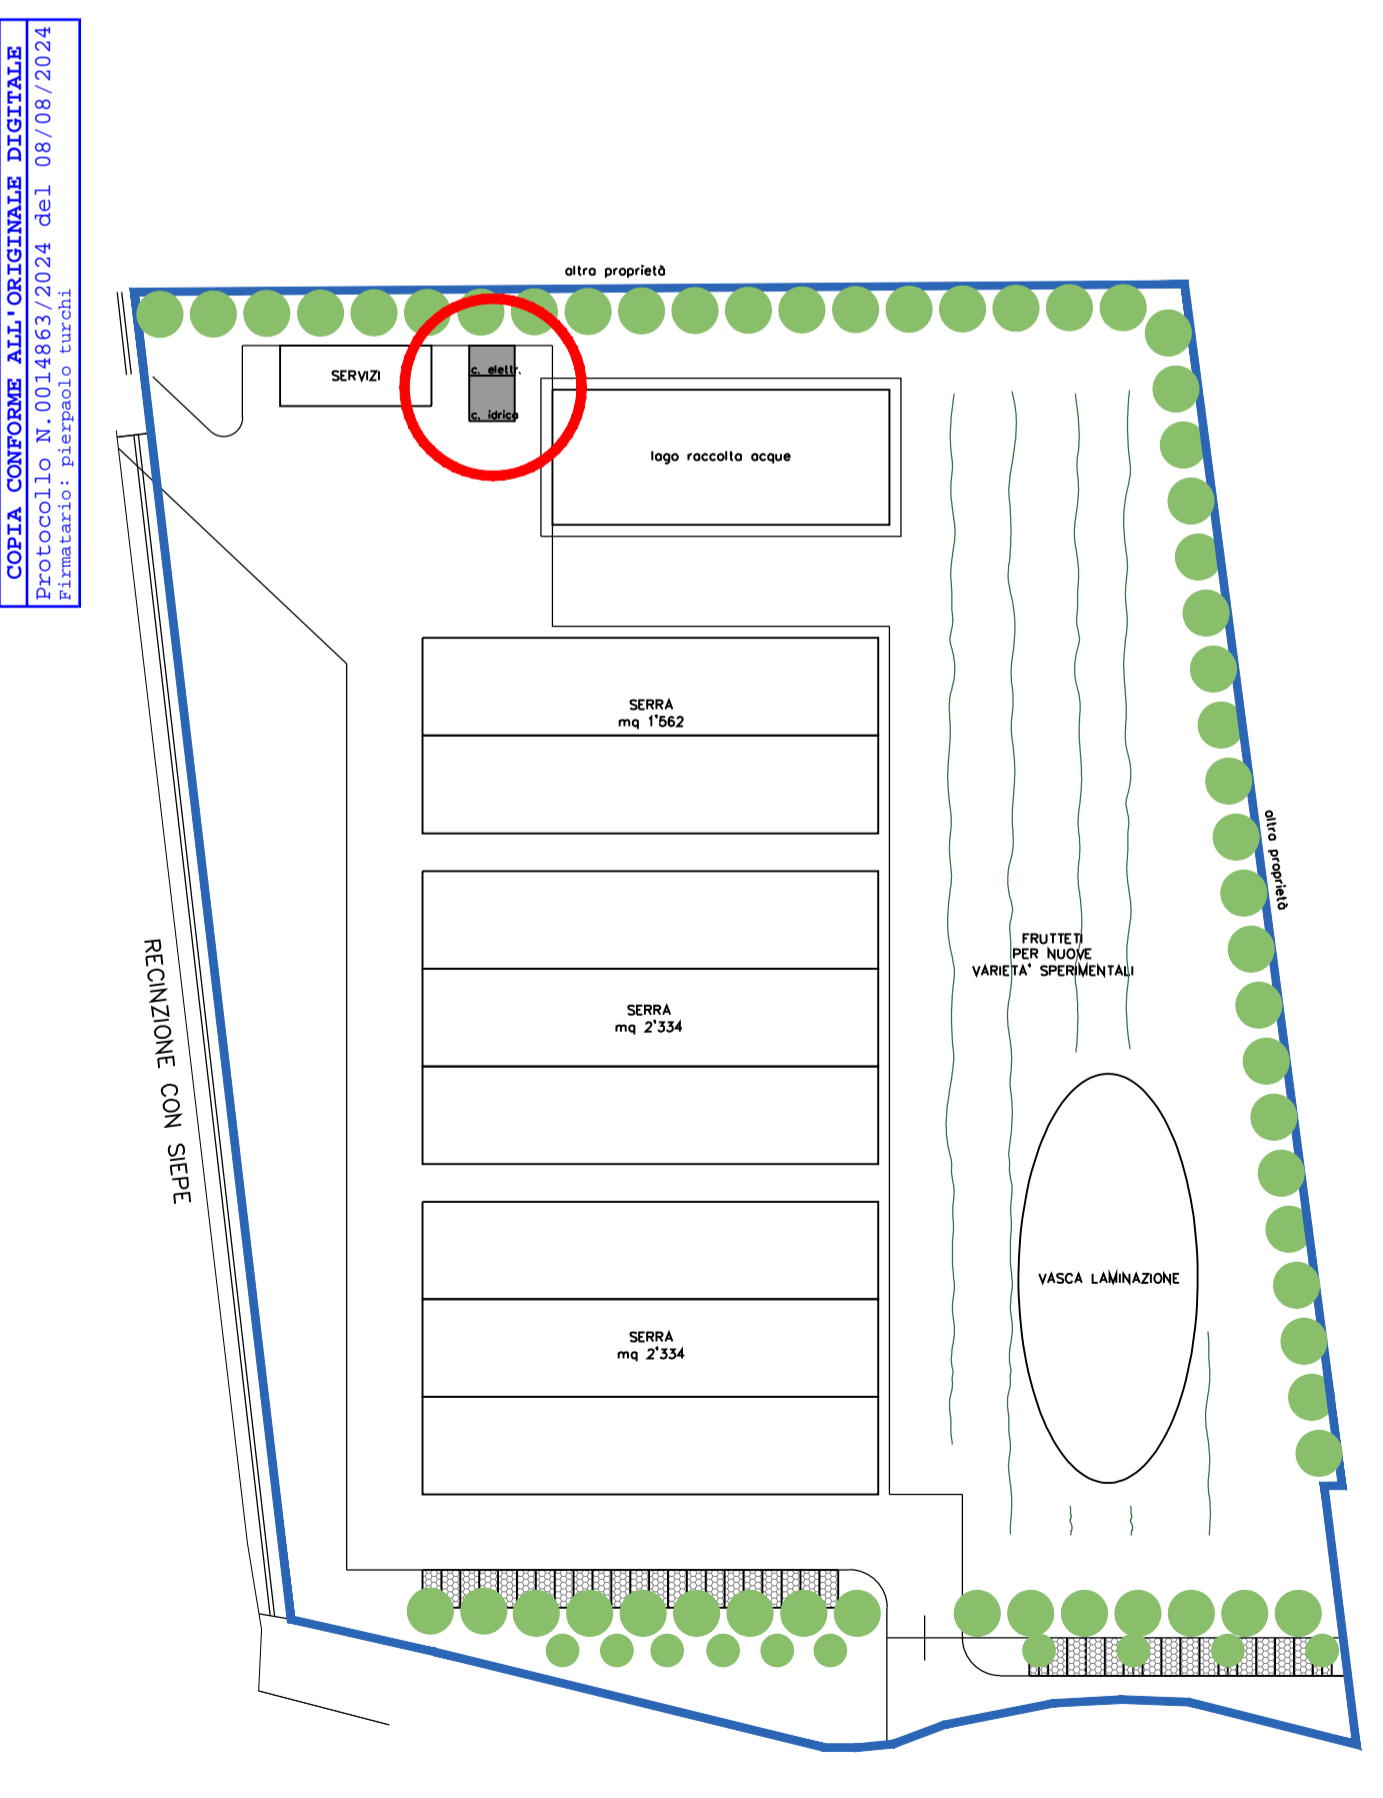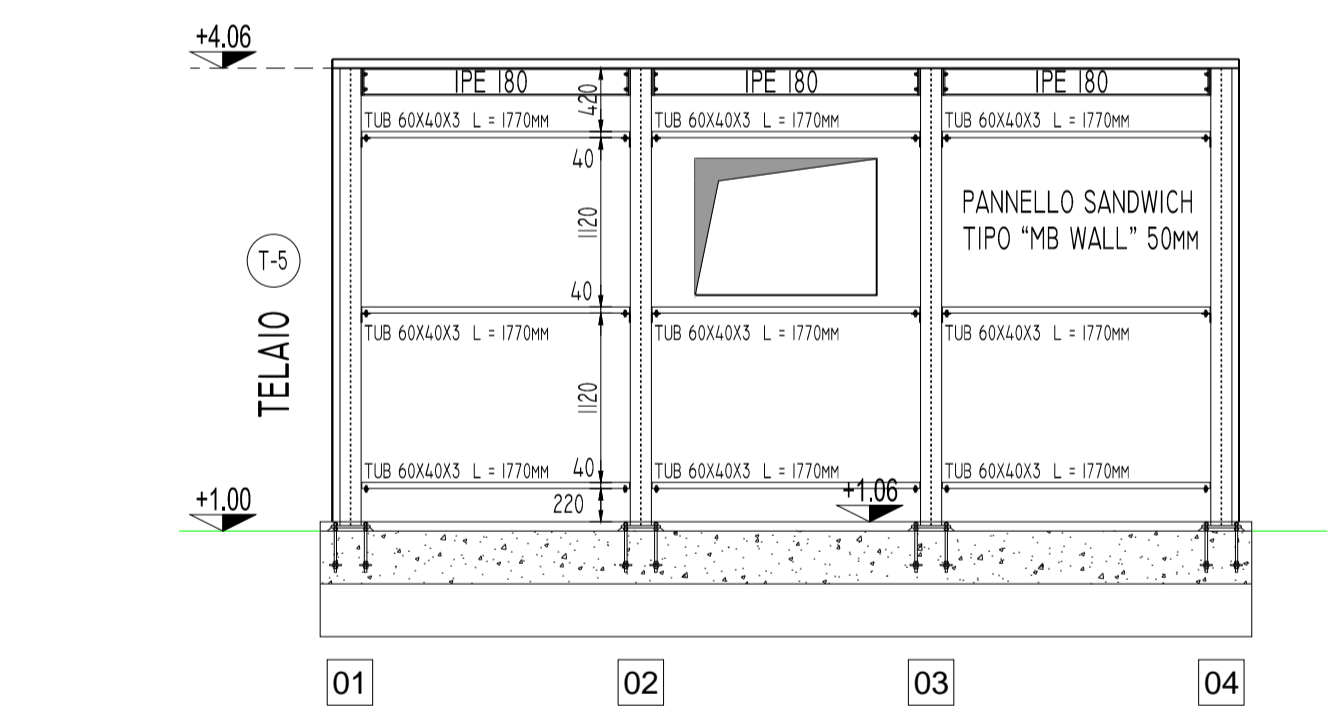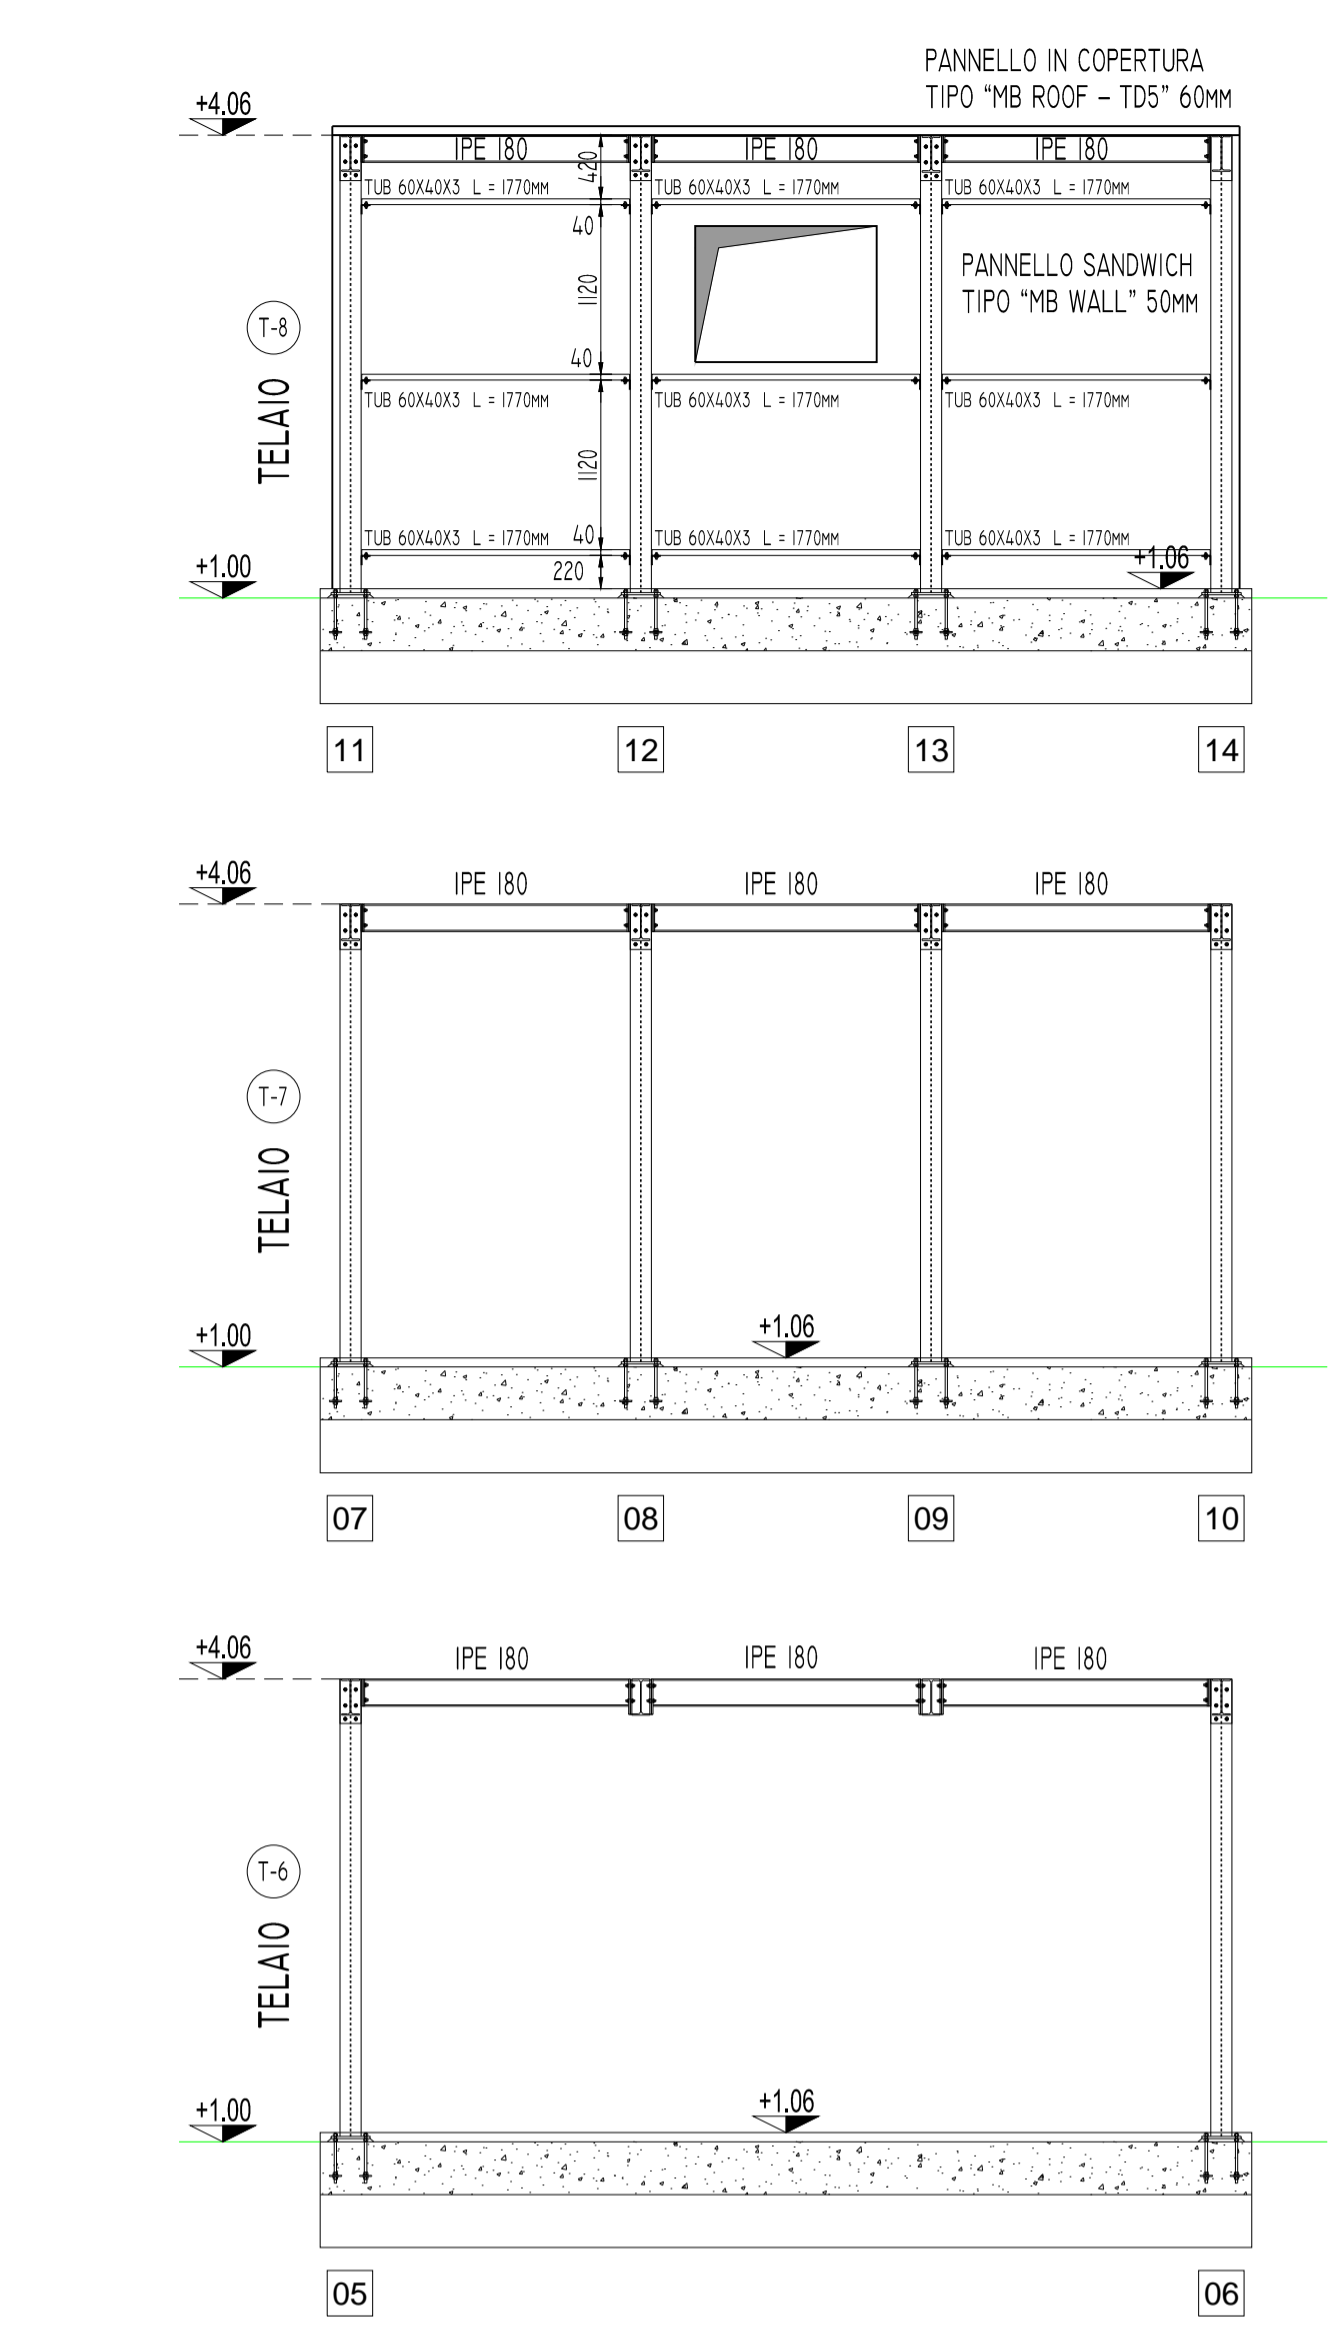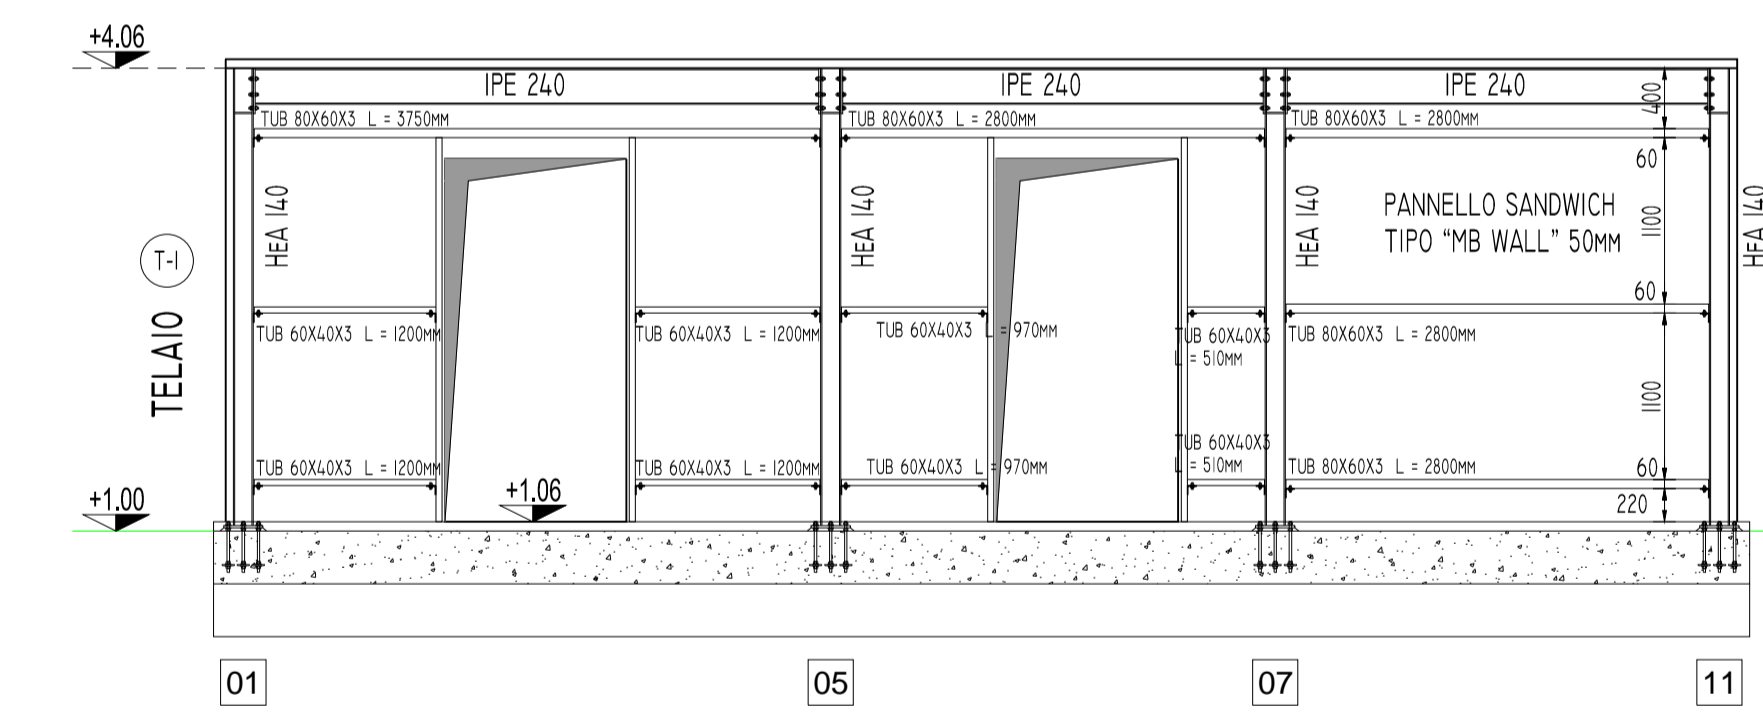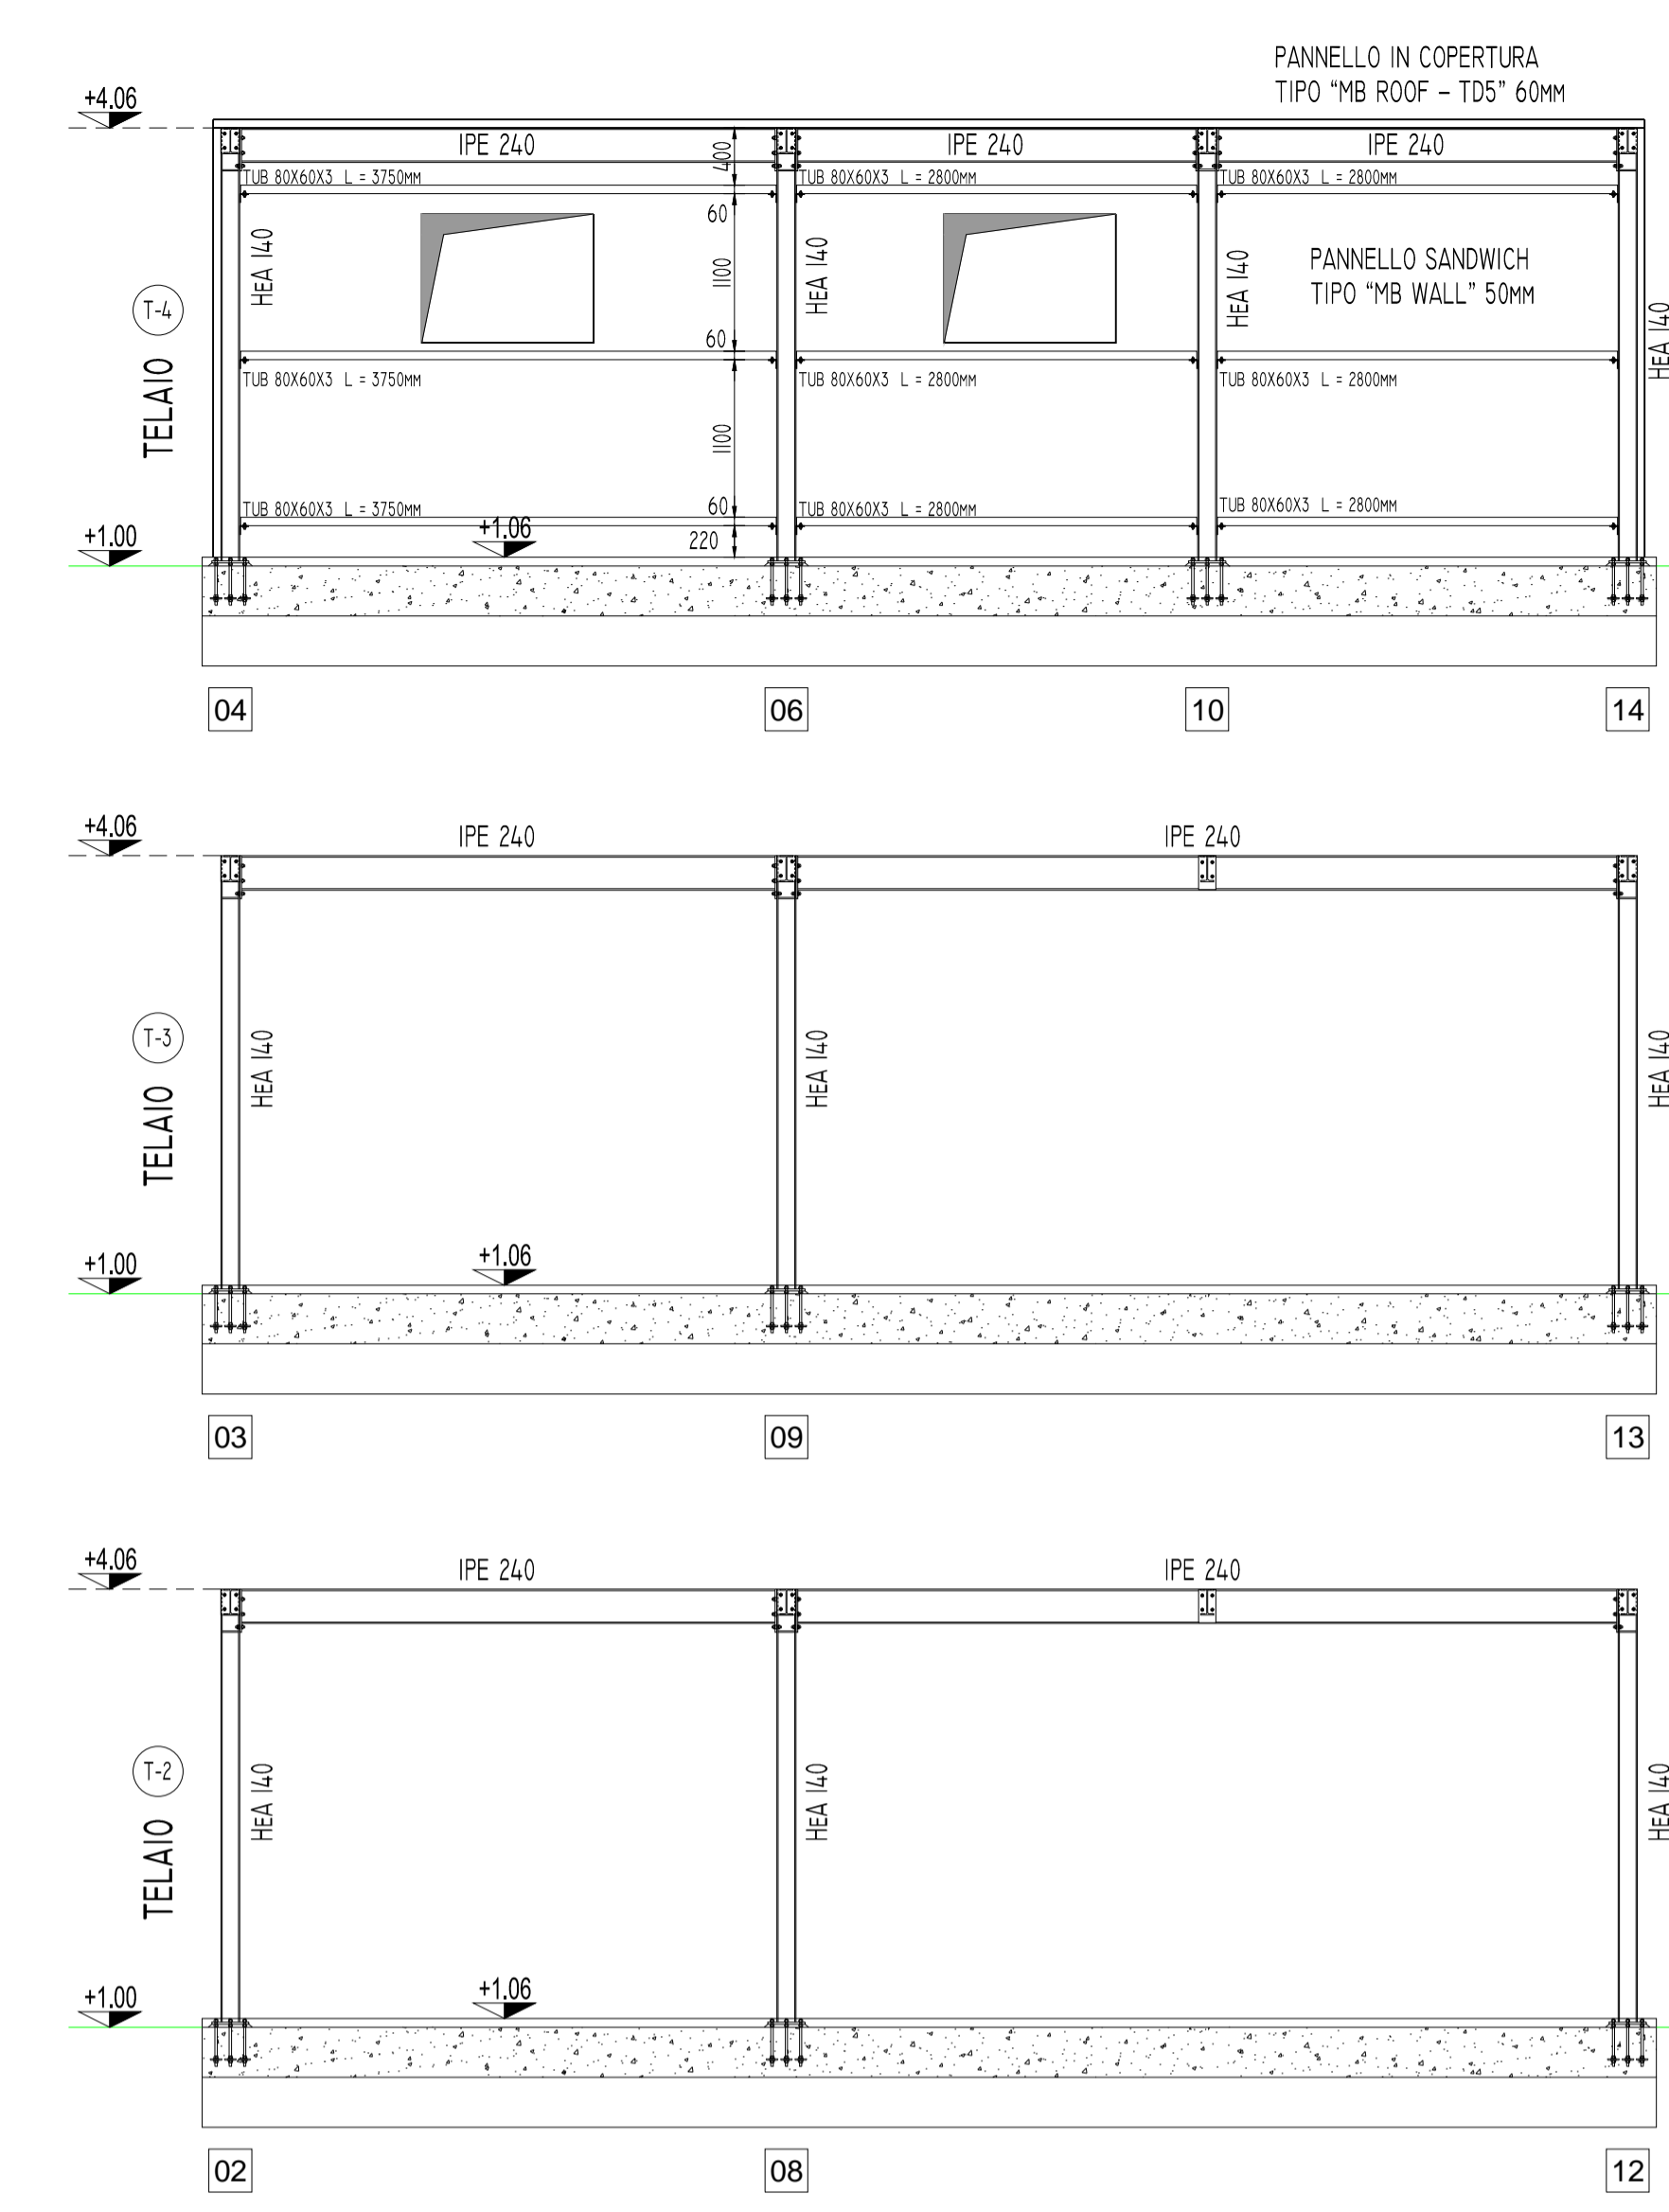


PLANIMETRIA DI INQUADRAMENTO
SCALA 1:1000

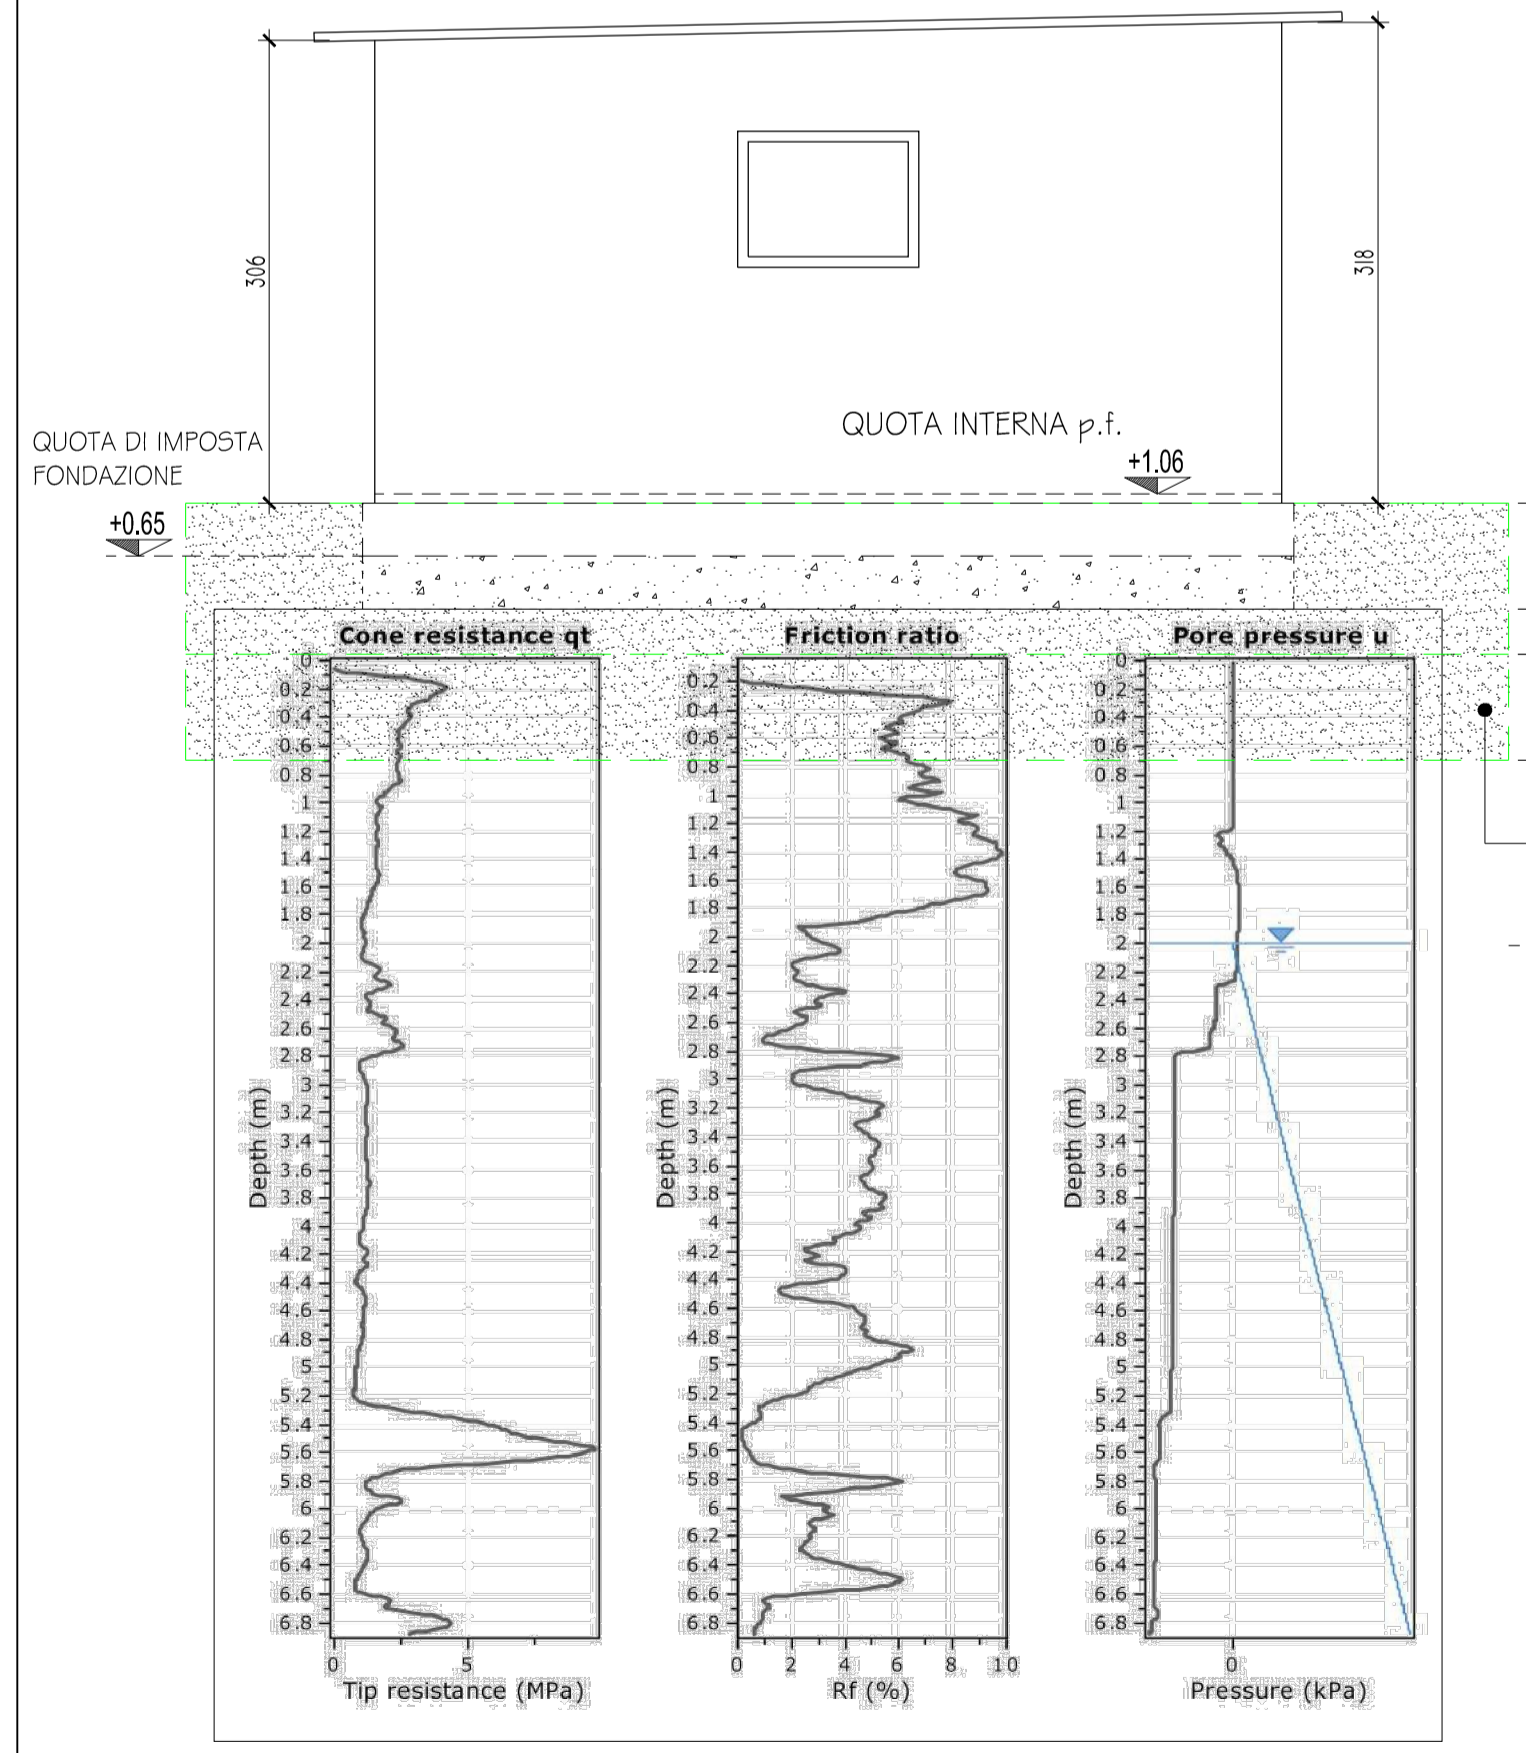


PROSPETTO FRONTALE
SCALA 1:50


PROFILO TERRENO BONIFICATO
 2° STABILIZZAZIONE A CALCE
 RIPIRTO DI MAGRO DI CLS
 1° STABILIZZAZIONE A CALCE
 PROFILO TERRENO ESISTENTE
 OPERA DI SCOTICAMENTO E
 PULIZIA DEL TERRENO ESISTENTE
 DI ALMENO 70cm CON SUCCESSIVA
 RULLATURA PESANTE 200 Q.LI
 LIVELLO FALDA SUPERFICIALE

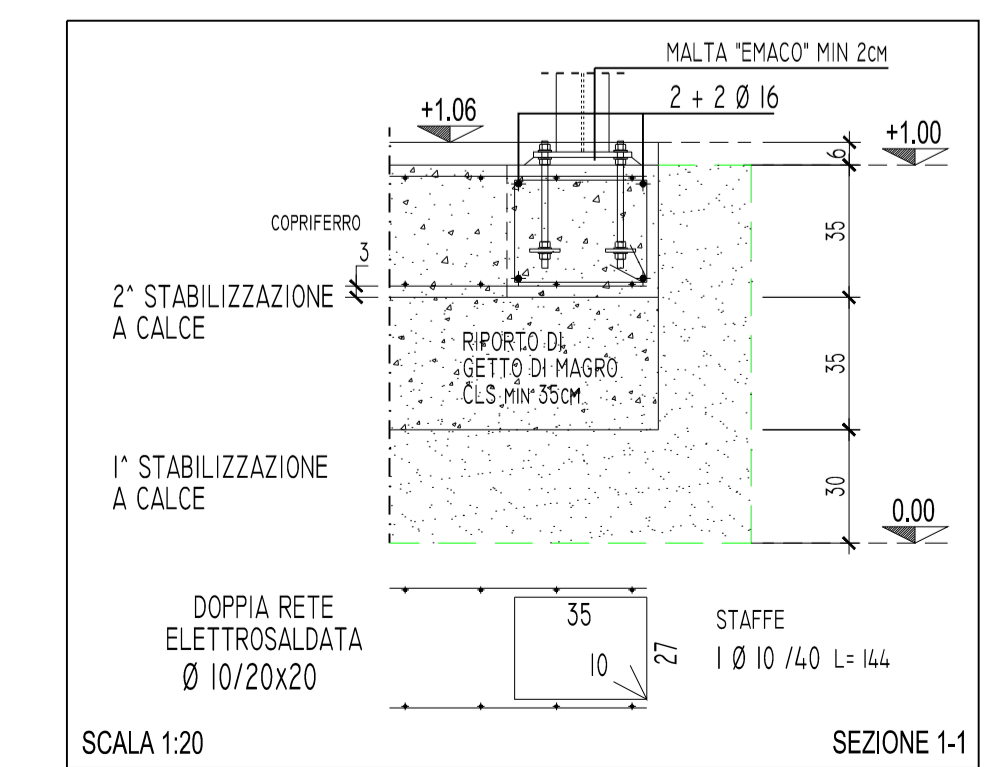


SEZIONE 1-1
SCALA 1:20

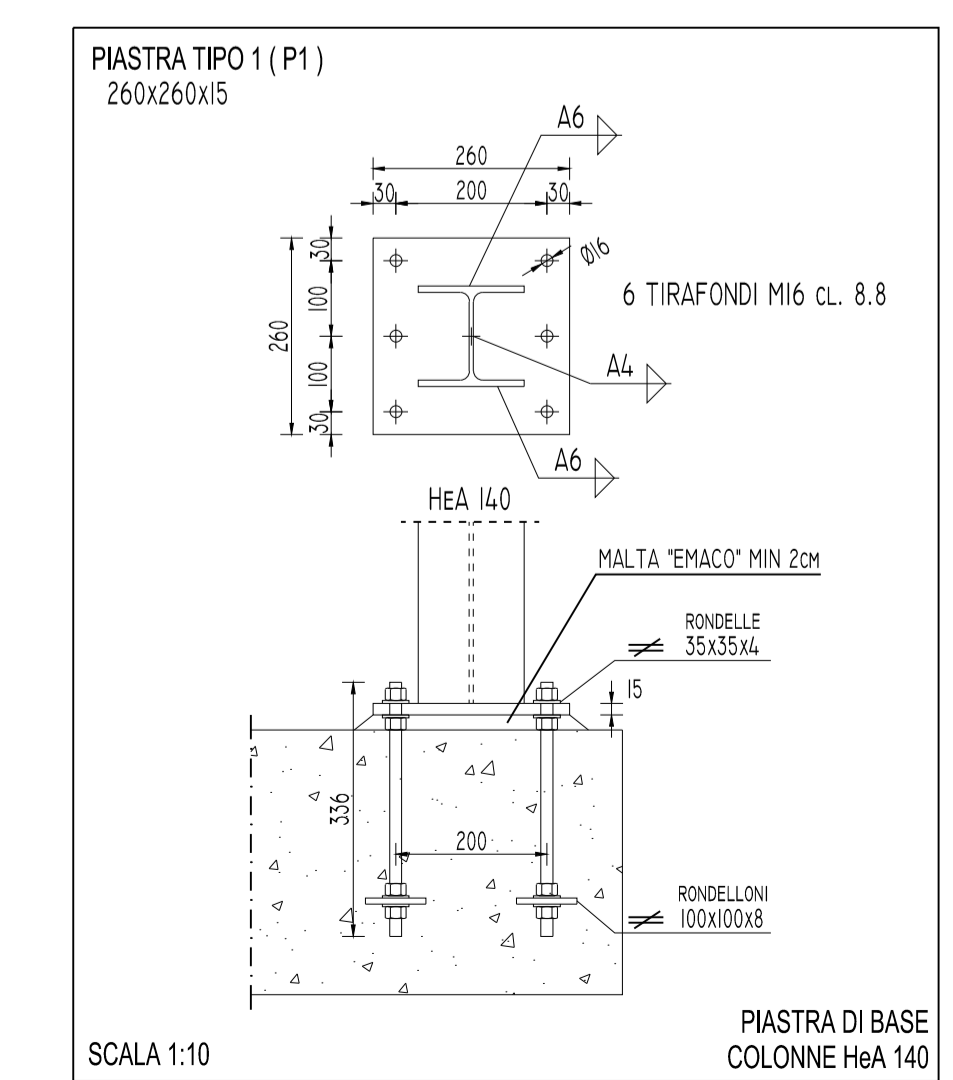


PIASTRA TIPO 1 (P1)
260x260x15
SCALA 1:10

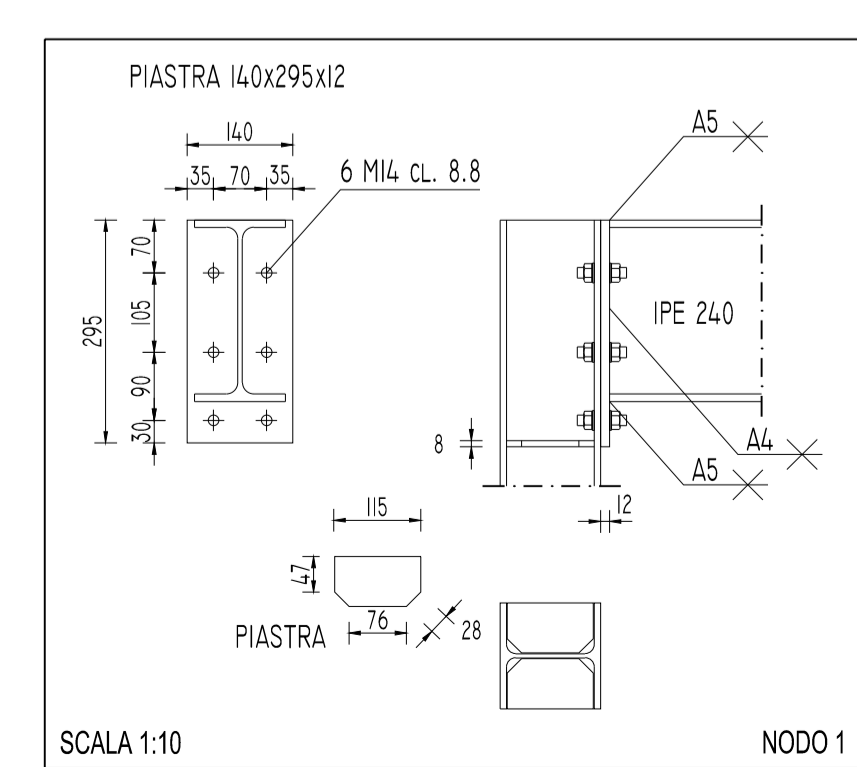

PIASTRA 140x295x12
SCALA 1:10

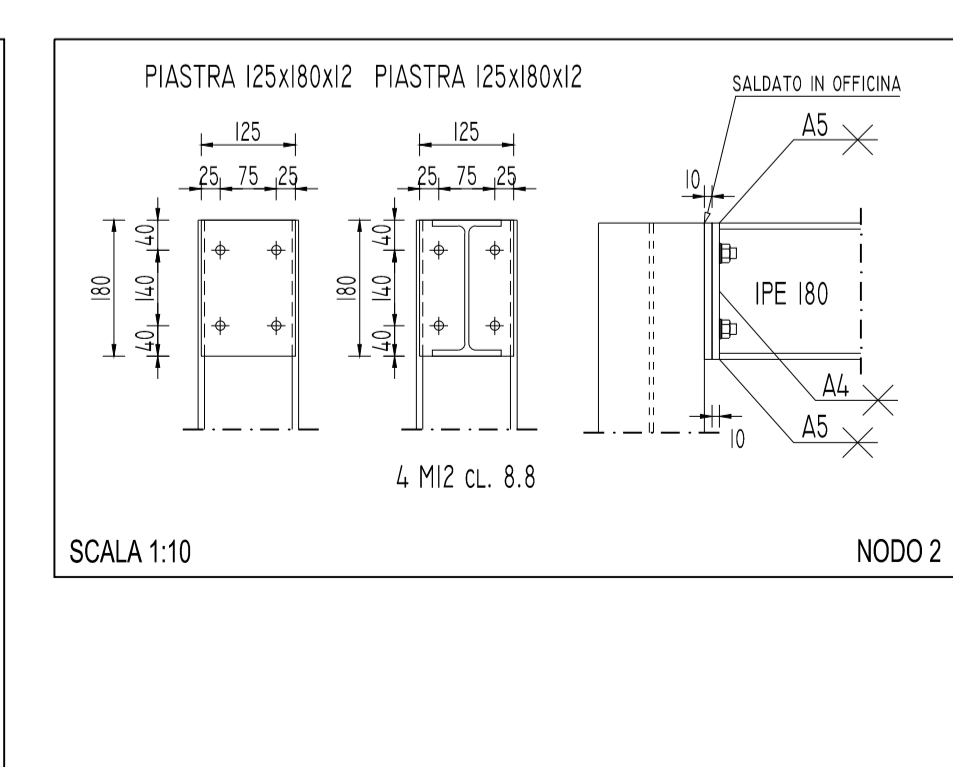

PIASTRA 125x180x12
SCALA 1:10

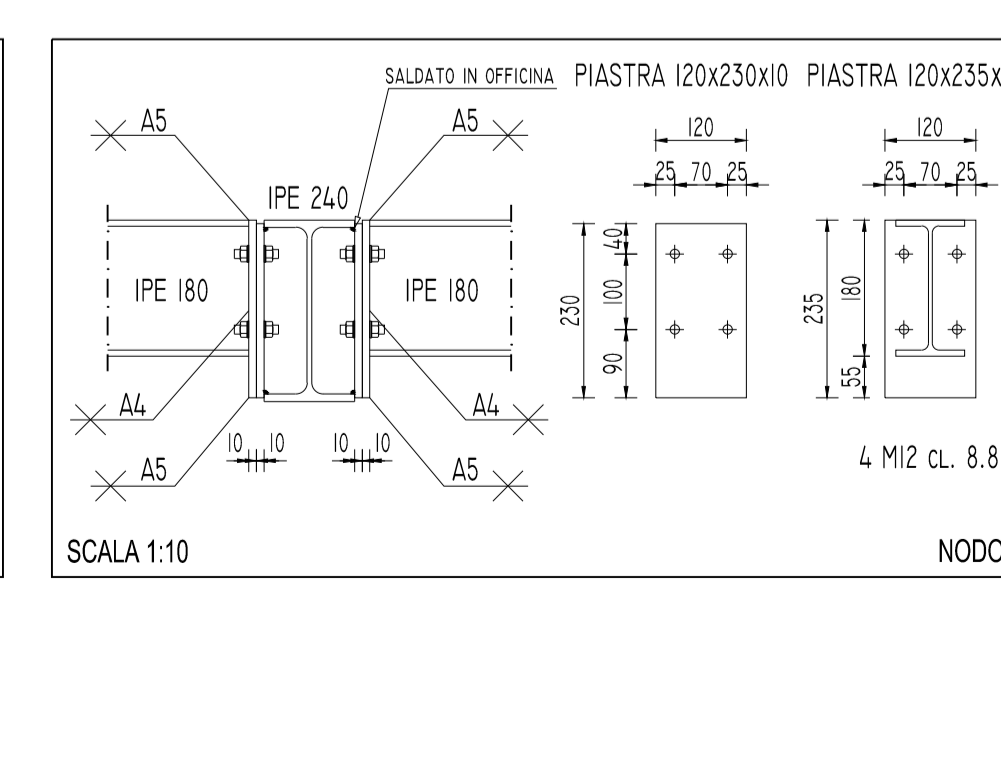

PIASTRA 120x230x10
SCALA 1:10