

E
COMUNE DI GAMBETTOLA
 Comune di Gambettola
COPIA CONFORME ALL'ORIGINALE DIGITALE
 Protocollo N.0021387/2024 del 27/11/2024
 Firmatario: pierpaolo turchi


LEGENDA

INTERVENTI IPRIPI


-  SERRE
-  LAGO RACCOLTA ACQUA
-  REALIZZAZIONE DI SOLETTE GETTATE A TERRA
-  REALIZZAZIONE DI PAVIMENTO IN BETONELLA
-  ATTRAVERSAMENTO FOSSO PODERALE

INTERVENTI DI NUOVA COSTRUZIONE

-  COSTRUZIONE

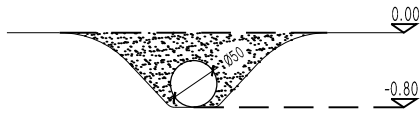

SEZIONE A - A SU FOSSO TOMBINATO

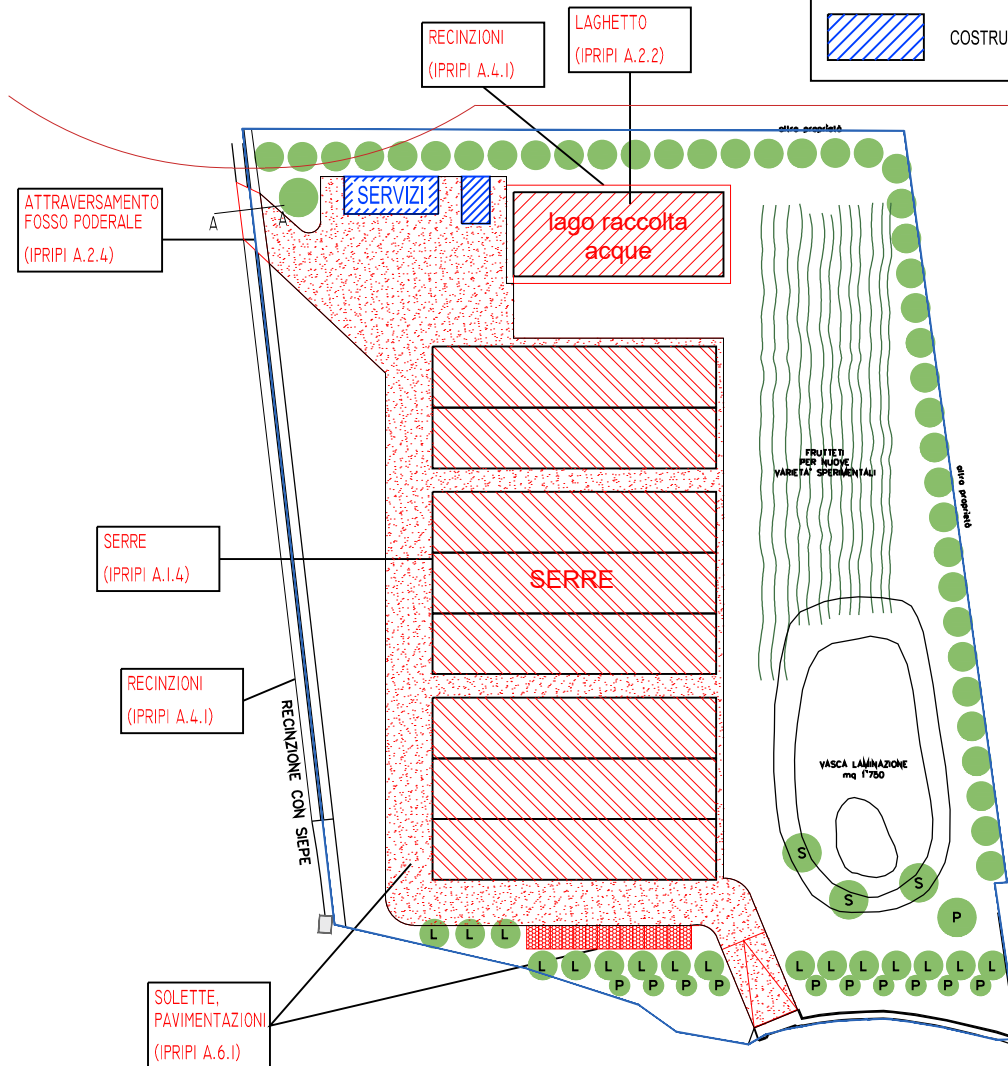

PLANIMETRIA DI INQUADRAMENTO
 SCALA 1:1000

STUDIO DI INGEGNERIA - via C. Battisti,149 - 47521 Cesena (FC) - tel/fax 0547/613143 - Email: studio.ingegneria@aruba.it
 info@engineeringspt.it

Pierpaolo Turchi Ingegnere