




PARTICOLARE_1
prospetto sud

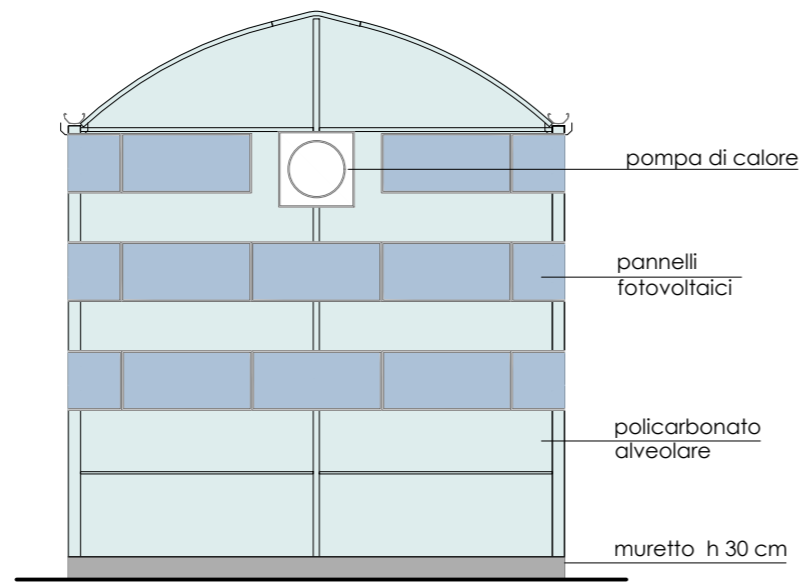


PARTICOLARE_2
prospetto sud

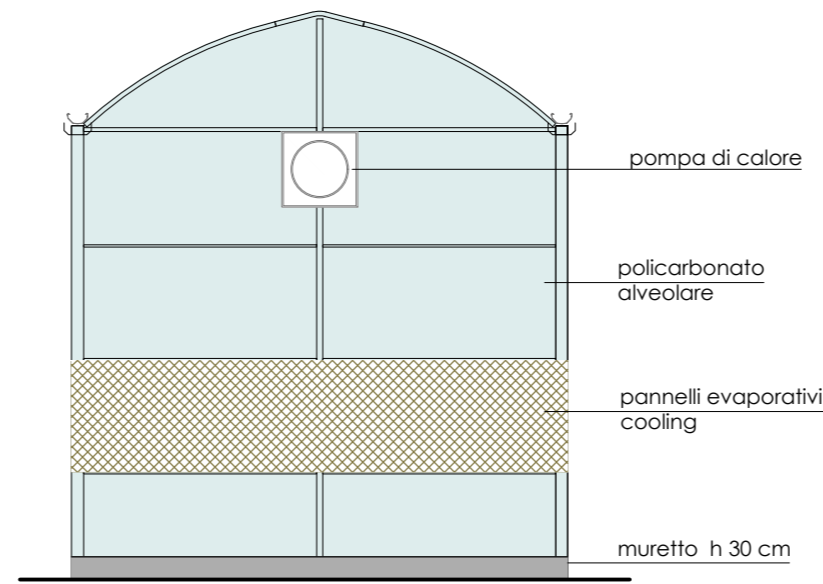


PARTICOLARE_3
prospetto sud

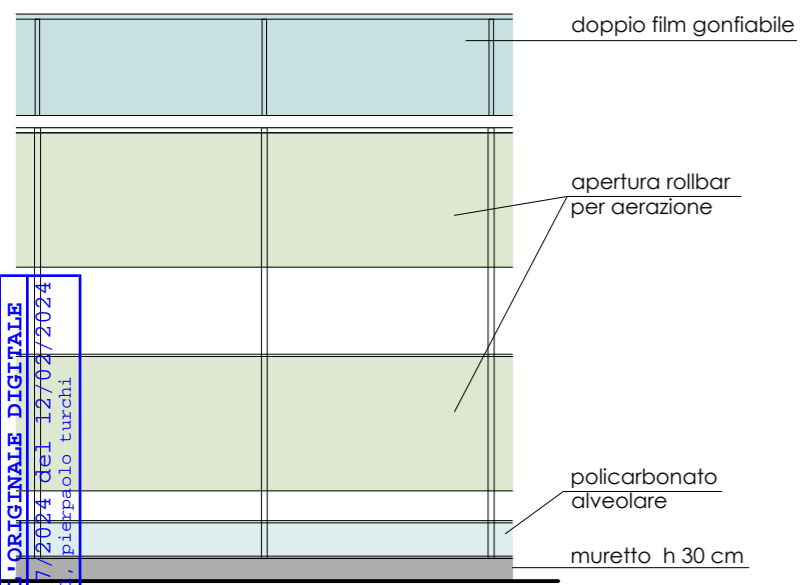


PARTICOLARE_4
prospetti laterali

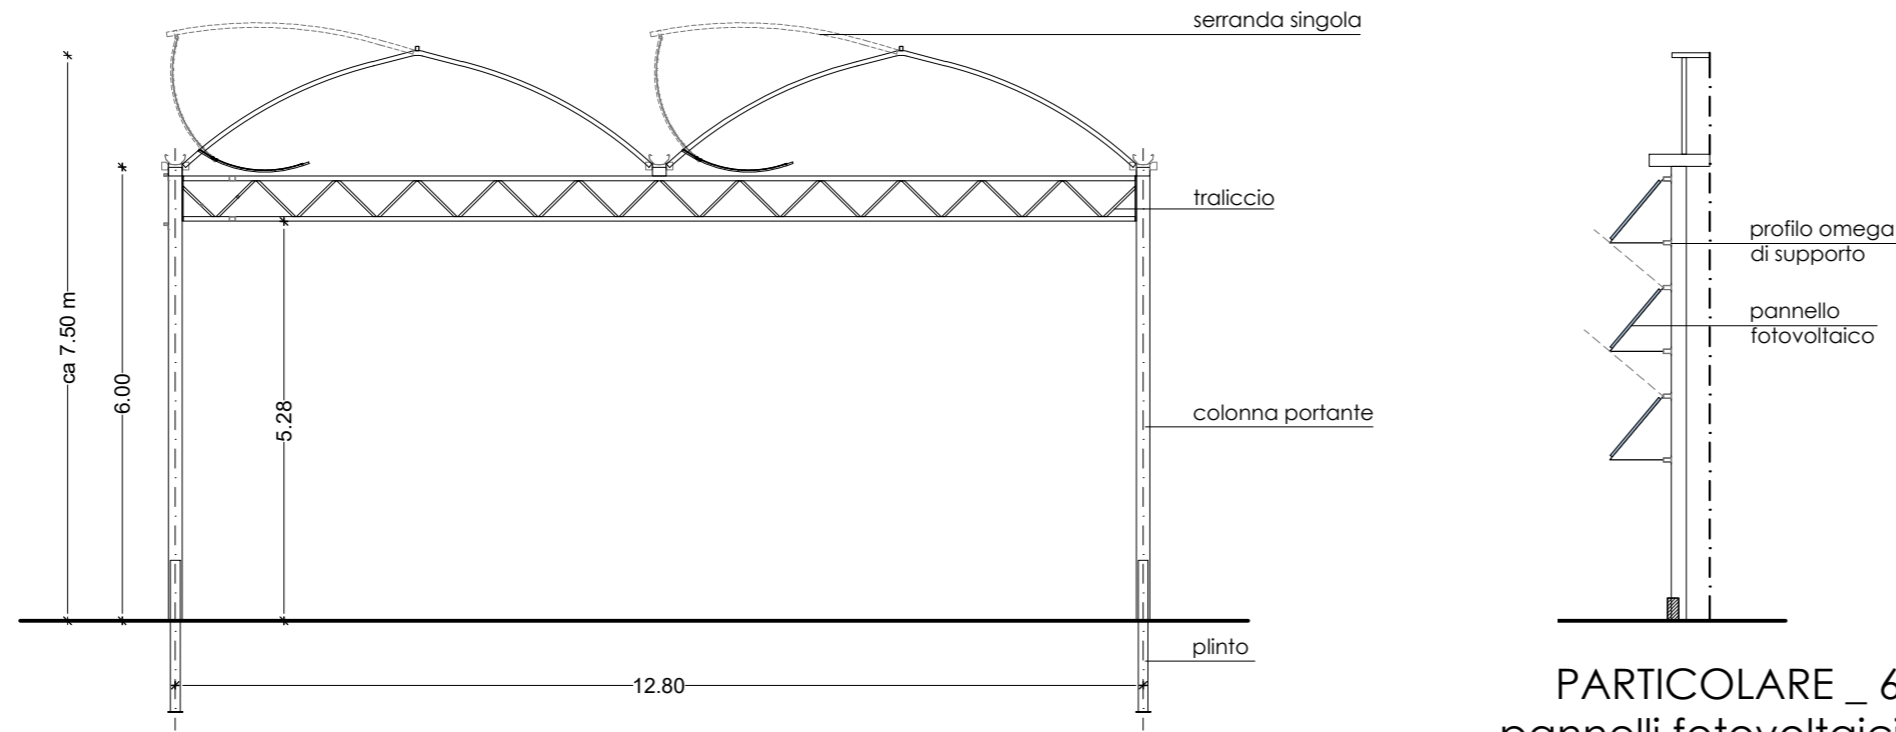


PARTICOLARE_5
sezione tipo

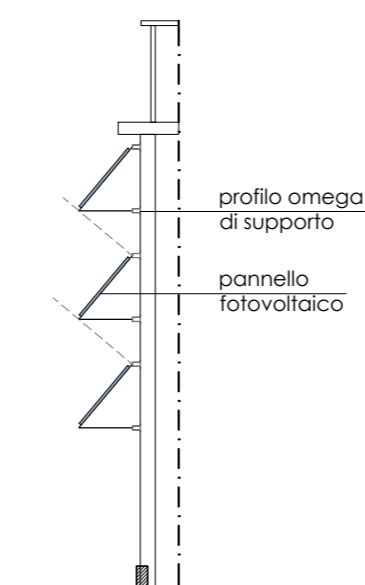

PARTICOLARE_6
pannelli fotovoltaici

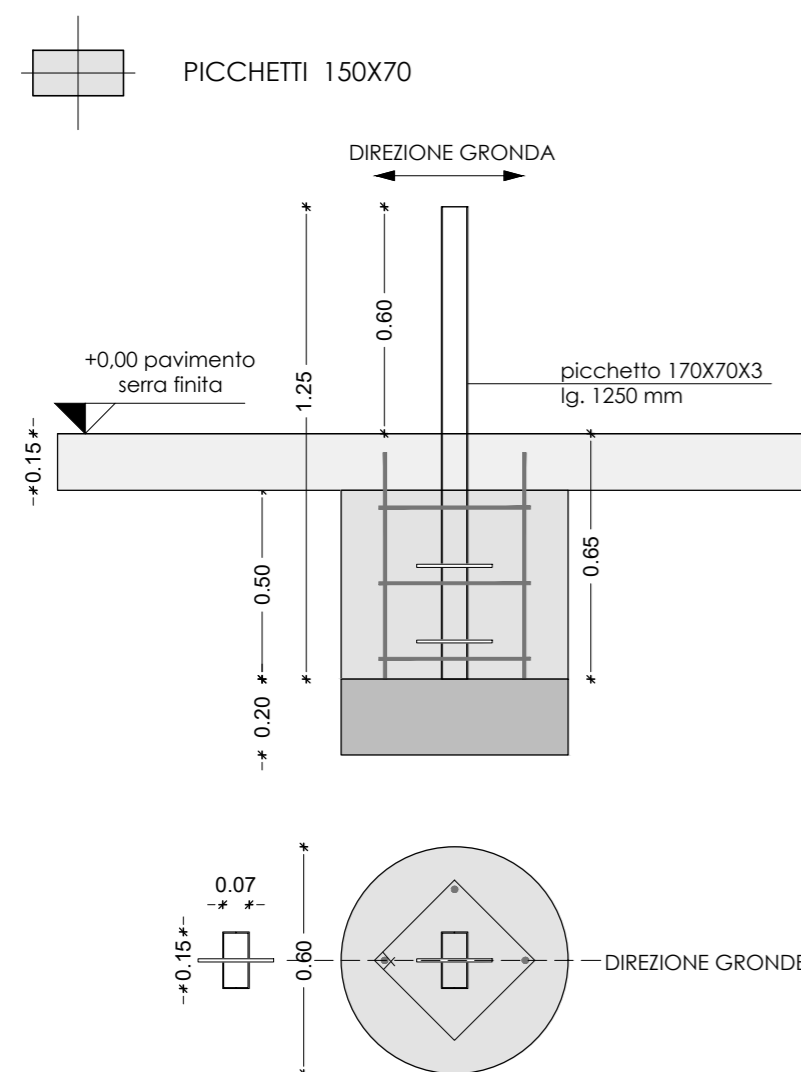

FONDAZIONE COLONNE
LATERALI/CENTRALI 160X80X3

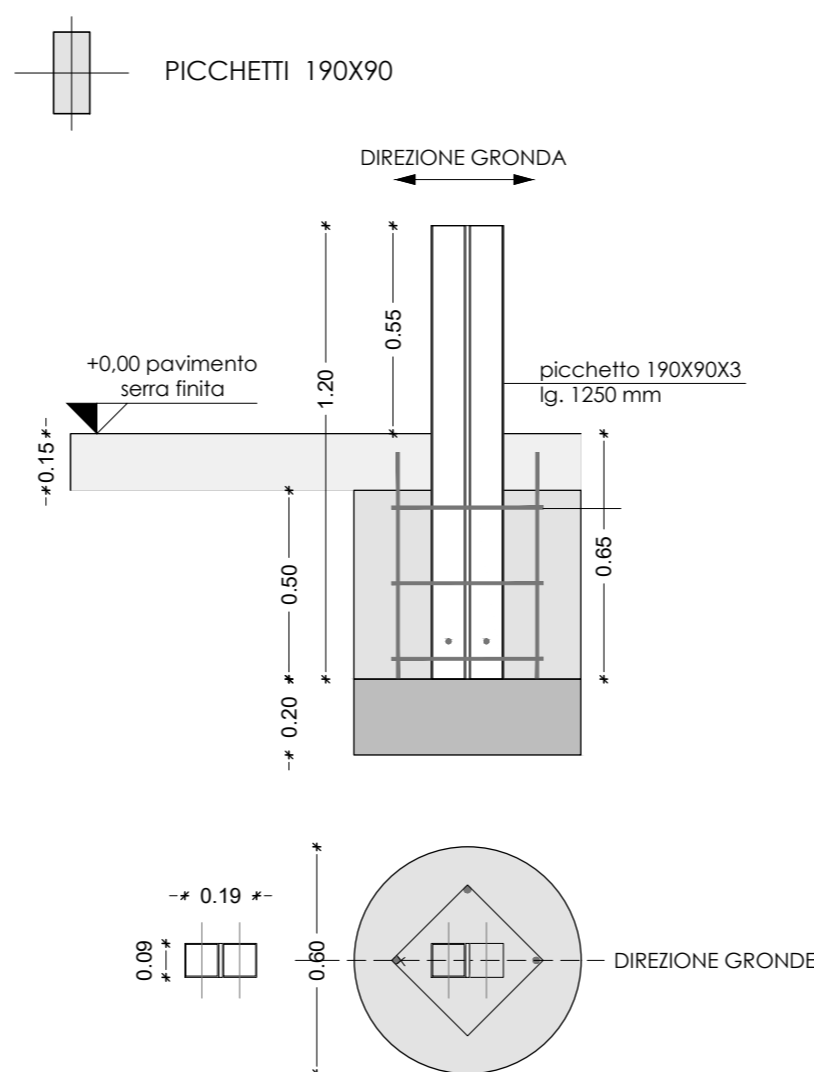

FONDAZIONE COLONNE
DI TESTATA 200X100X3



COMUNE DI GAMBETTOLA

PROGETTO PER LA COSTRUZIONE DI NUOVO
IMPIANTO SERRICOLO IN AMPLIAMENTO A QUELLO ESISTENTE
ISTANZA PROCEDIMENTO UNICO AI SENSI Art. 53 L.R. 24/17



Proprietà:		Tavola:	
VITROPLANT ITALIA S.r.l. SOCIETA' AGRICOLA con Sede legale in Budrio di Cesena (FC), Via Loreto n.170, p.i. 03437480407		6	
Elaborato:		Scala:	
PROGETTO SERRE PARTICOLARI		1:100	
Tecnico:		Data:	
Arch. STEFANO ROSSI		DICEMBRE 2023	
Via Plauto, 50 47521 Cesena (FC) tel. 0547/25912 e-mail: s.rossi.architetto@gmail.com		Timbro e firma:	

COMUNE DI GAMBETTOLA
 Comune di Gambettola
 COPIA CONFORME ALL'ORIGINALE DIGITALE
 Protocollo N. 000250/2024 del 12/03/2024
 Firmatario: STEFANO ROSSI - Pipepolo turchi