


PERCORSI SENSIBILI PER L'ACCESSIBILITÀ URBANA E ATTRATTORI DI UTENZA

percorso n. 15 | Ponte Vanoni - Vicolo Scenaia

tratto compreso tra il Museo Civico e Pzza IV Novembre

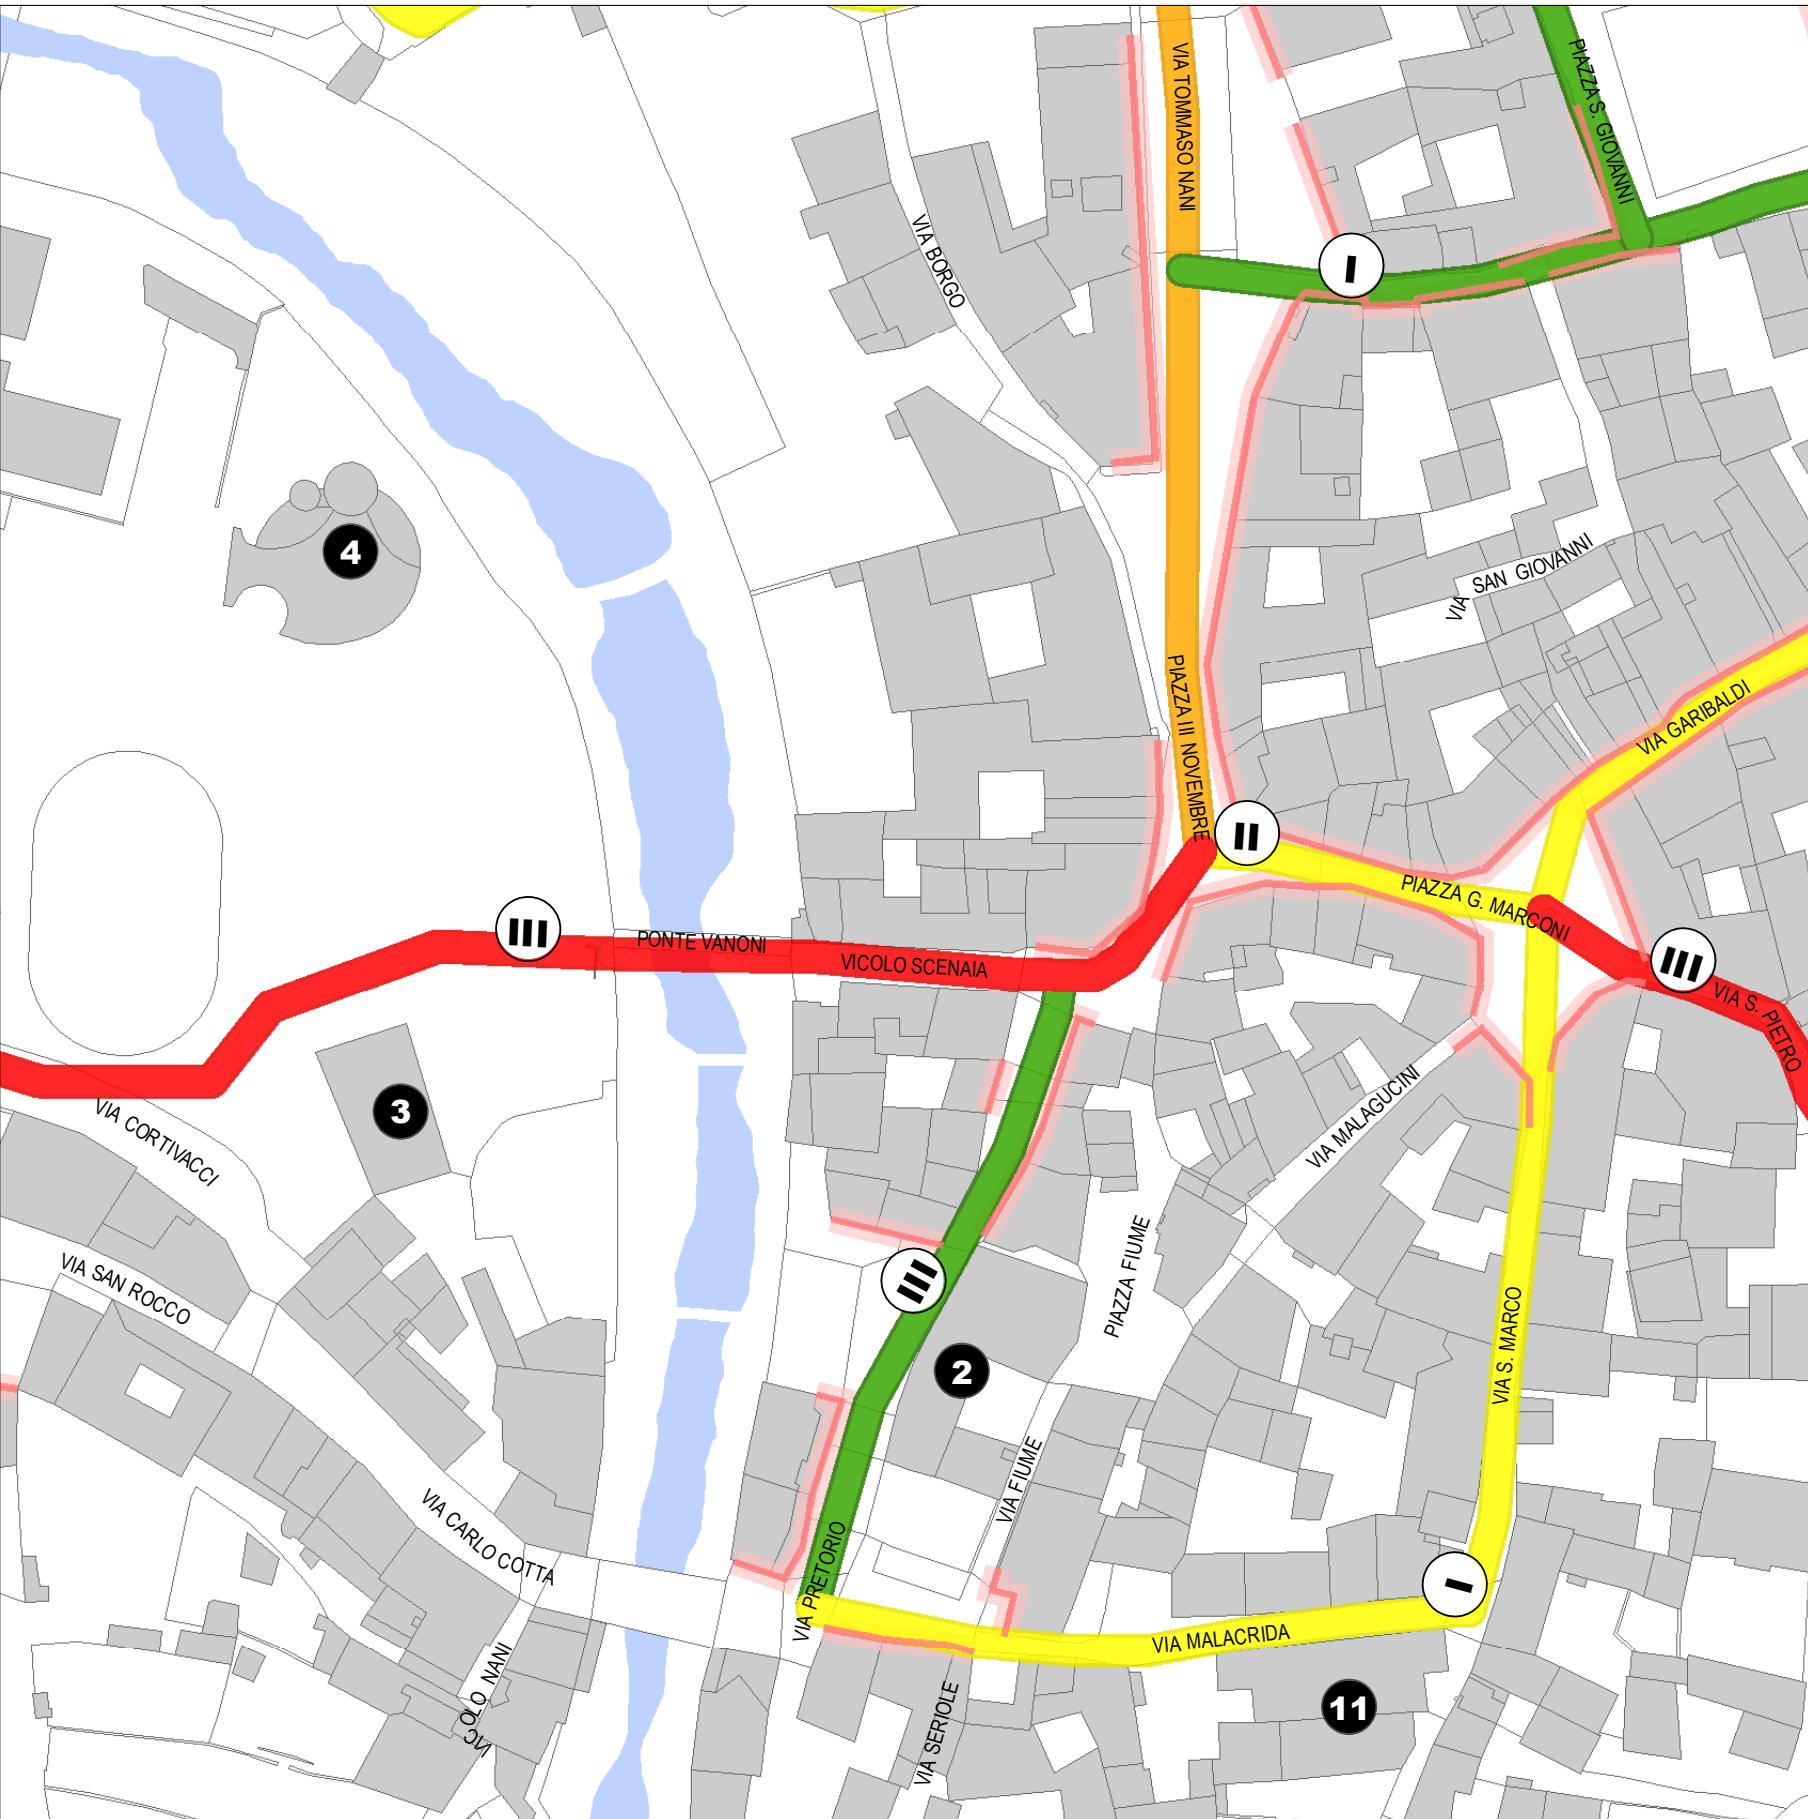

La rampa di raccordo tra il cortile del Museo/Biblioteca Civica e la passerella pedonale D. Vanoni presenta una pendenza eccessiva e una pavimentazione dissestata; tale criticità incide in modo significativo sulla fruibilità del percorso, che costituisce un importante accesso pedonale al centro storico e mette in relazione edifici pubblici rilevanti — Palazzo E. Mattei, Biblioteca Civica, Museo Civico — oltre a consentire il collegamento tra il parcheggio di Piazza Aldo Moro e il centro storico con un tratto di percorso relativamente breve.

percorso n. 18 | Via Margna


tratto compreso tra Via Vanoni e Via Stelvio



In prossimità dell'attraversamento pedonale all'incrocio con Via Stelvio si rileva un raccordo non adeguato tra marciapiede e sede stradale, che compromette la continuità del percorso pedonale; si rende pertanto necessario migliorare il raccordo, garantendo planarità e adeguata transitabilità.

percorso n. 21 | Via Stelvio - Via Ghislanzoni

tratto compreso tra Via Stelvio e Via Ghislanzoni di pertinenza al fabbricato della Comunità Montana Valtellina di Morbegno

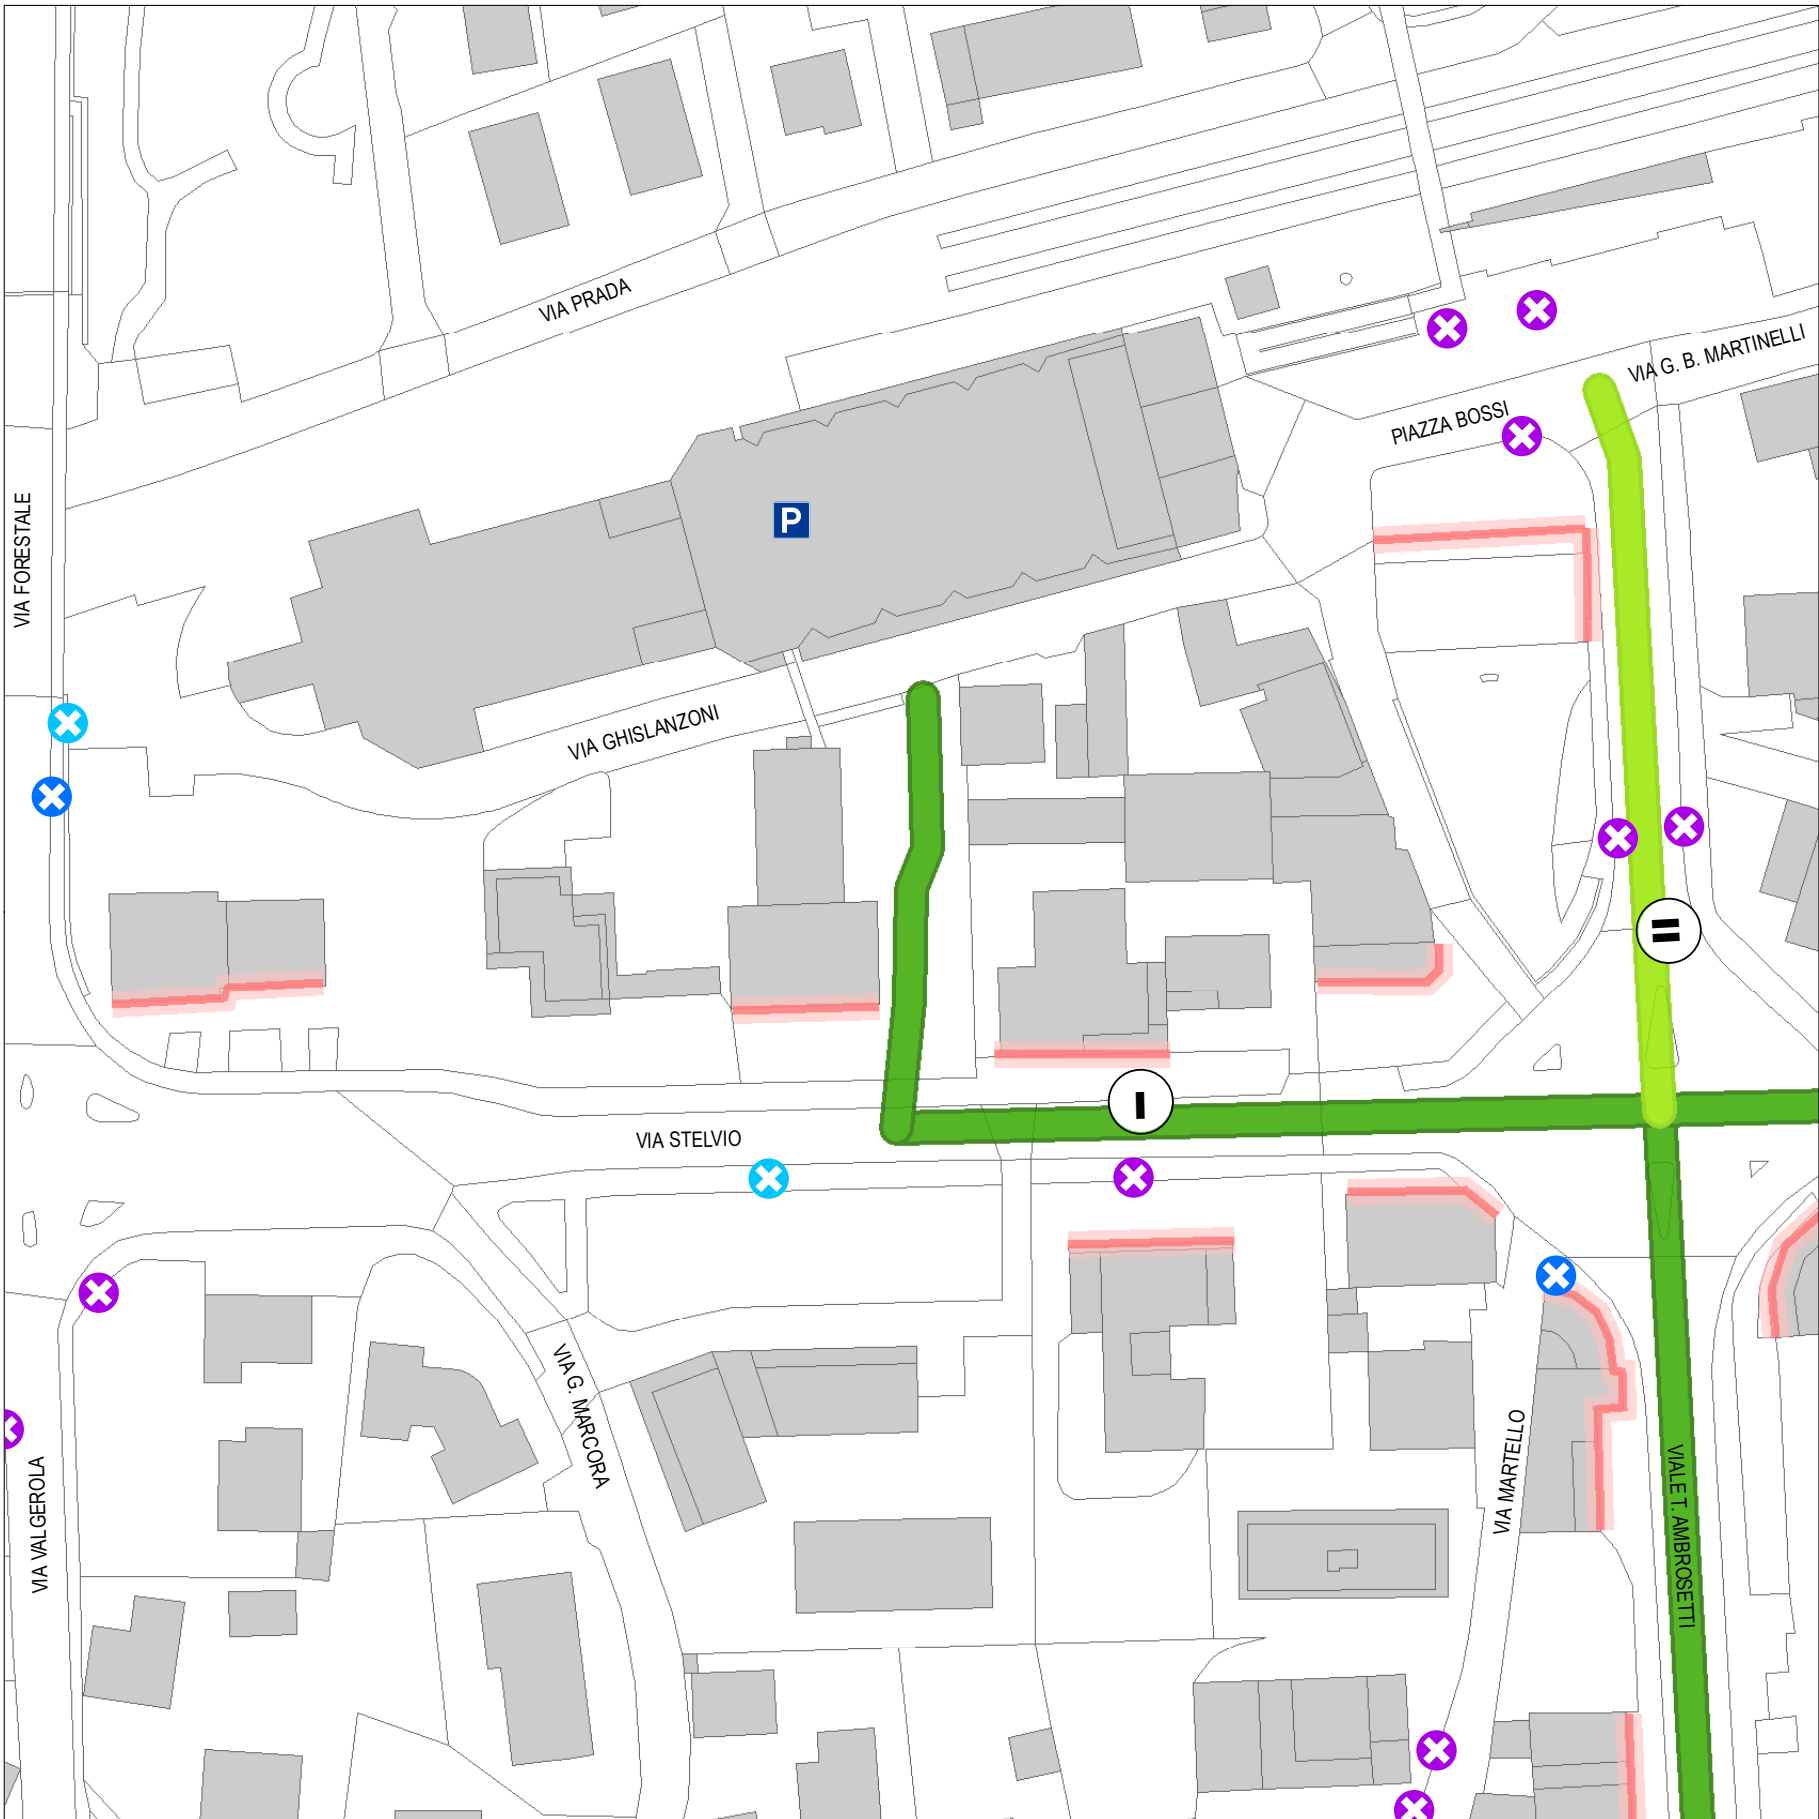

Legenda

- Attrattori pubblici censiti dal "PEBA edifici" (cfr. All. A)
- Parcheggi pubblici principali nell'area di indagine centrale
- Fronti commerciali principali
- CRITICITA' RILEVATE RISPETTO AI PRINCIPI DELLO "UNIVERSAL DESIGN"
- Problematiche puntuali distribuite nell'agglomerato urbano
- Criticità che non rispondono ai requisiti normativi
- Criticità entro i limiti normativi
- Altri ostacoli alla fruibilità

Criticità dei percorsi principali nell'area di indagine centrale

- Basso
- Medio-basso
- Medio
- Alto
- Elevato

PRIORITA' DI INTERVENTO SUI PERCORSI SENSIBILI

- Bassa
- Media
- Alta

percorso n. 16 | Via Garibaldi


tratto compreso tra P.zza Sant'Antonio e P.zza Guglielmo Marconi



Via Garibaldi costituisce uno dei tratti del centro storico a maggiore percorrenza pedonale; lungo la via sono presenti numerose attività commerciali che presentano gradini di ingresso. Sebbene le condizioni di accessibilità del percorso pedonale risultino complessivamente garantite, la fruibilità dei servizi commerciali mostra un elevato grado di inaccessibilità. Si ritiene pertanto opportuno incentivare, in accordo con gli esercenti, il posizionamento di rampe che consentano l'accesso alle attività.

percorso n. 19 | Via Faedo

tratto compreso tra Via Vanoni e Via Stelvio

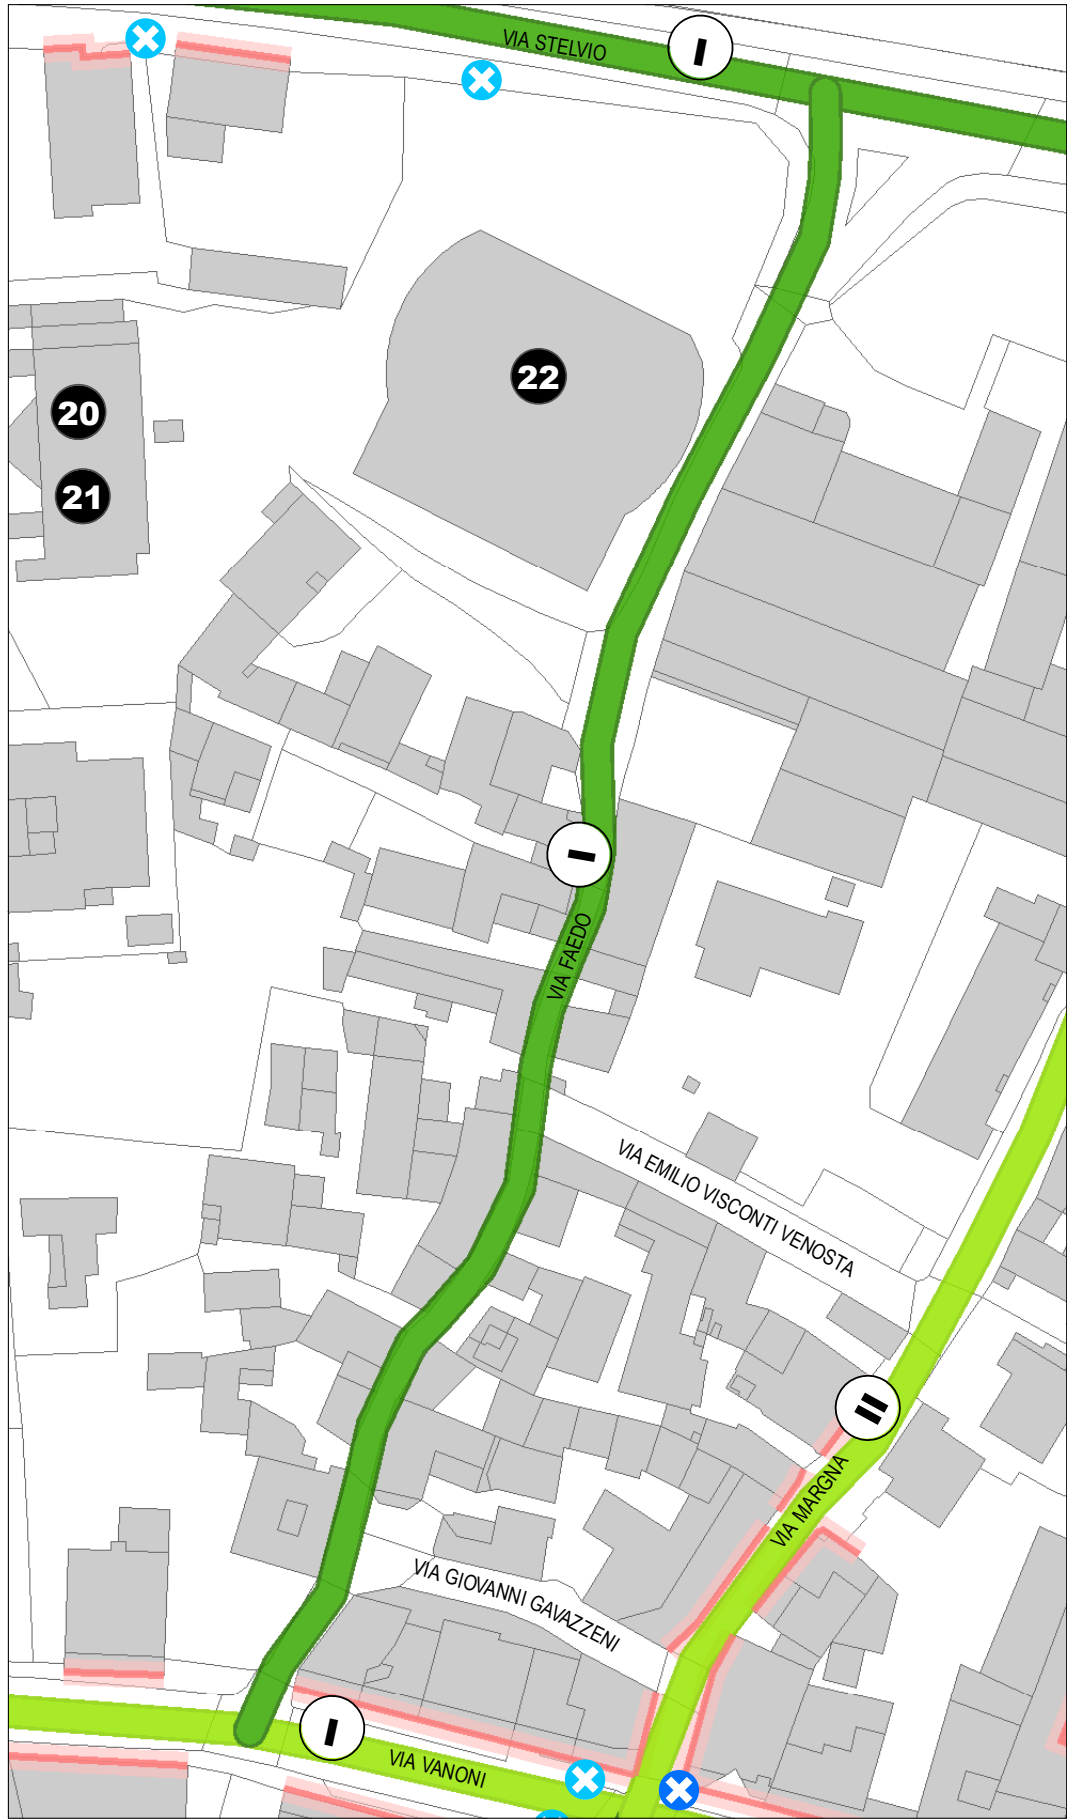

percorso n. 22 | Via Parravicini


tratto compreso tra P.zza Sant'Antonio e Via Margna



Si rileva la presenza di raccordi non adeguati tra marciapiedi e sede stradale, nonché di auto parcheggiate sui camminamenti pedonali, che ostacolano la continuità e la sicurezza del percorso; si rende necessario raccomandare, contestualmente, i marciapiedi e garantire la libera fruibilità dei camminamenti, evitando la sosta dei veicoli in aree pedonali.

percorso n. 17 | Via Morelli


tratto compreso tra Via Pedemontana e P.zza Guglielmo Marconi

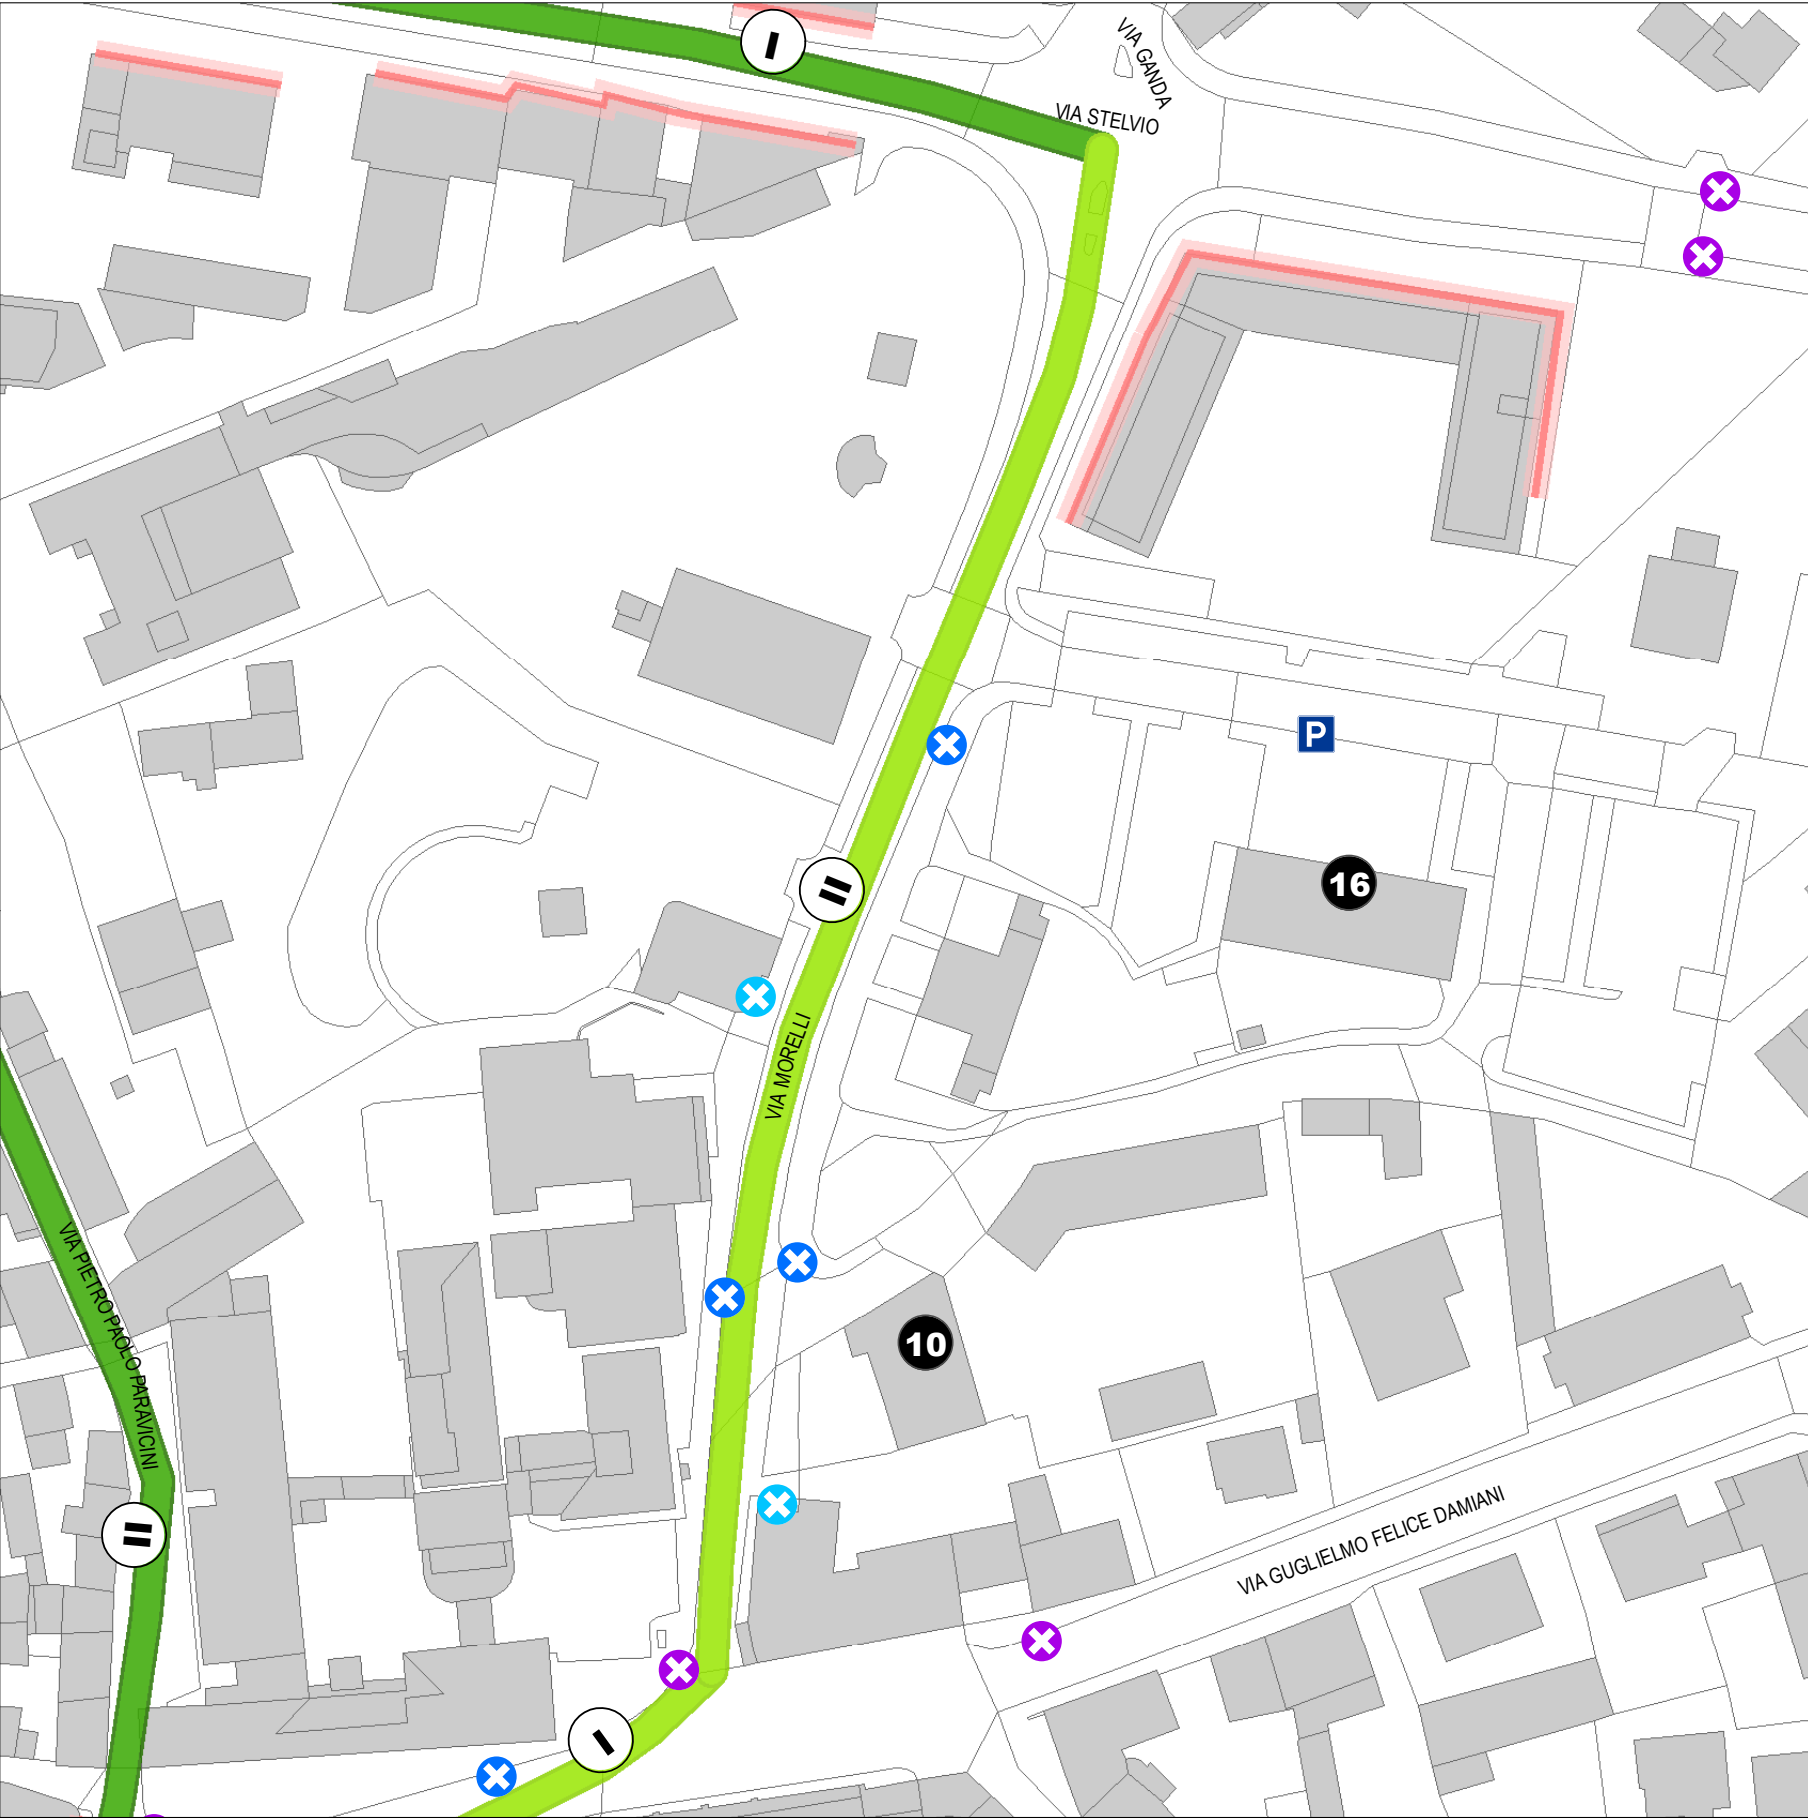

Lungo Via Morelli si rileva la presenza di diversi edifici ad uso pubblico (Ospedale, Casa di Riposo, Centro per l'Impiego, Associazioni); il parcheggio adiacente presenta criticità nei raccordi con i marciapiedi e i percorsi pedonali circostanti. Si rende necessario adeguare i collegamenti tra il parcheggio accessibile e i marciapiedi, garantendo continuità e piena fruibilità del percorso.

percorso n. 20 | Via Stelvio

tratto compreso tra Via Morelli e la sede della Comunità Montana Valtellina di Morbegno

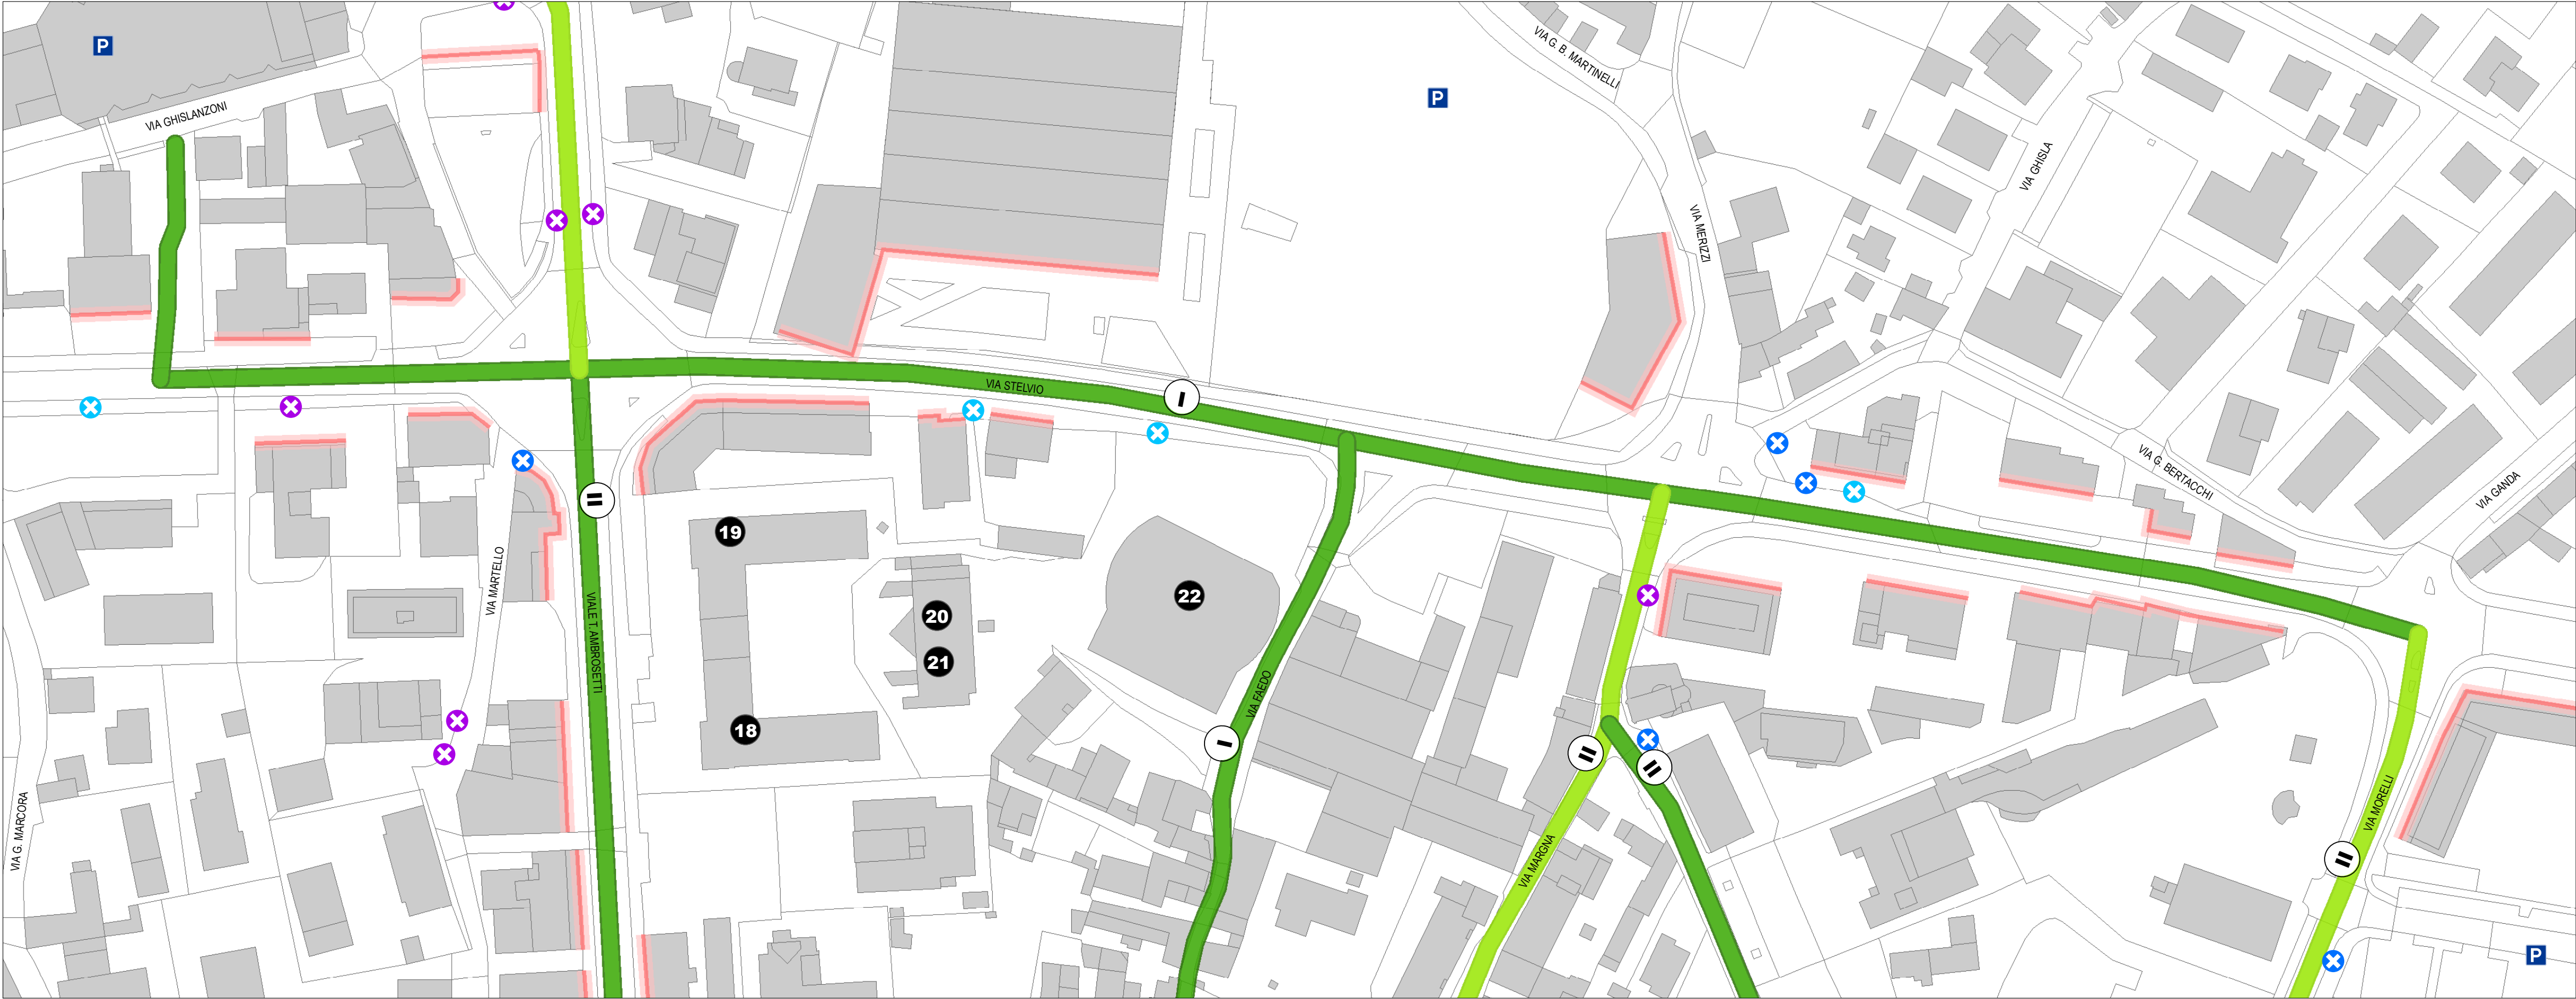


COMUNE DI MORBEGNO
Provincia di Sondrio

R.E.B.A.

SPAZIO URBANO ED EDIFICI

PEBA.2.4 - Attrattori, percorsi sensibili e priorità di intervento

Luglio 2026

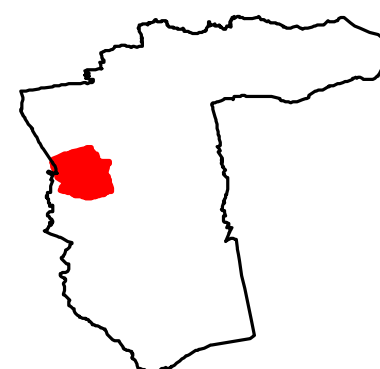

APPROVATO con DCC n. del

1:1000

Stilista:

PATRIZIO DEL NERO

Responsabile del procedimento

CRISTINA TARCA

Collaboratore del Servizio Civile Universale-Ambientale

GIULIA RE | LAURA RUOCCO

Progettisti:

WALTER FUMASONI | ingegnere

Via Bassi 12, 23020 Torre di Santa Maria (SO)

mob +39 338401179 | mail: ingluwa@gmail.com

MICHELA GADALDI | architetto

Via Piavezza 1, 34, 23020 Piattola (SO)

mob +39 333 6882482 | mail: michela.gadaldi@latter.it

MASSIMO SPINELLI | pianificatore territoriale

Via Vanoni n. 12, 23100 Sondrio (SO)

mob +39 320 3504152 | mail: msgrnelli@gmail.com