

Avenue Eugene-Pittard, 40
 1206 Geneva (Switzerland)
 Phone: + 41.22.703.8114
 Fax: + 41.22.703.8994


STUDIO VICINI ARCHITETTI

Arch. Luigi Vicini
 Via Trento, 43/4
 16145 Genova (I)
 Tel. +39 010 310
 vicini@studiovicini.it

SCALE	
A1	A3
1:650	1:3300

PORTO DI ANCONA - PROGETTO NUOVO TERMINAL CROCIERE
 PLANIMETRIA AREA INTERESSATA DAL NUOVO TERMINAL - PARCHEGGI

DATE	NUMBER
A 28-06-2021	01
B	
C	
D	
E	
F	
G	

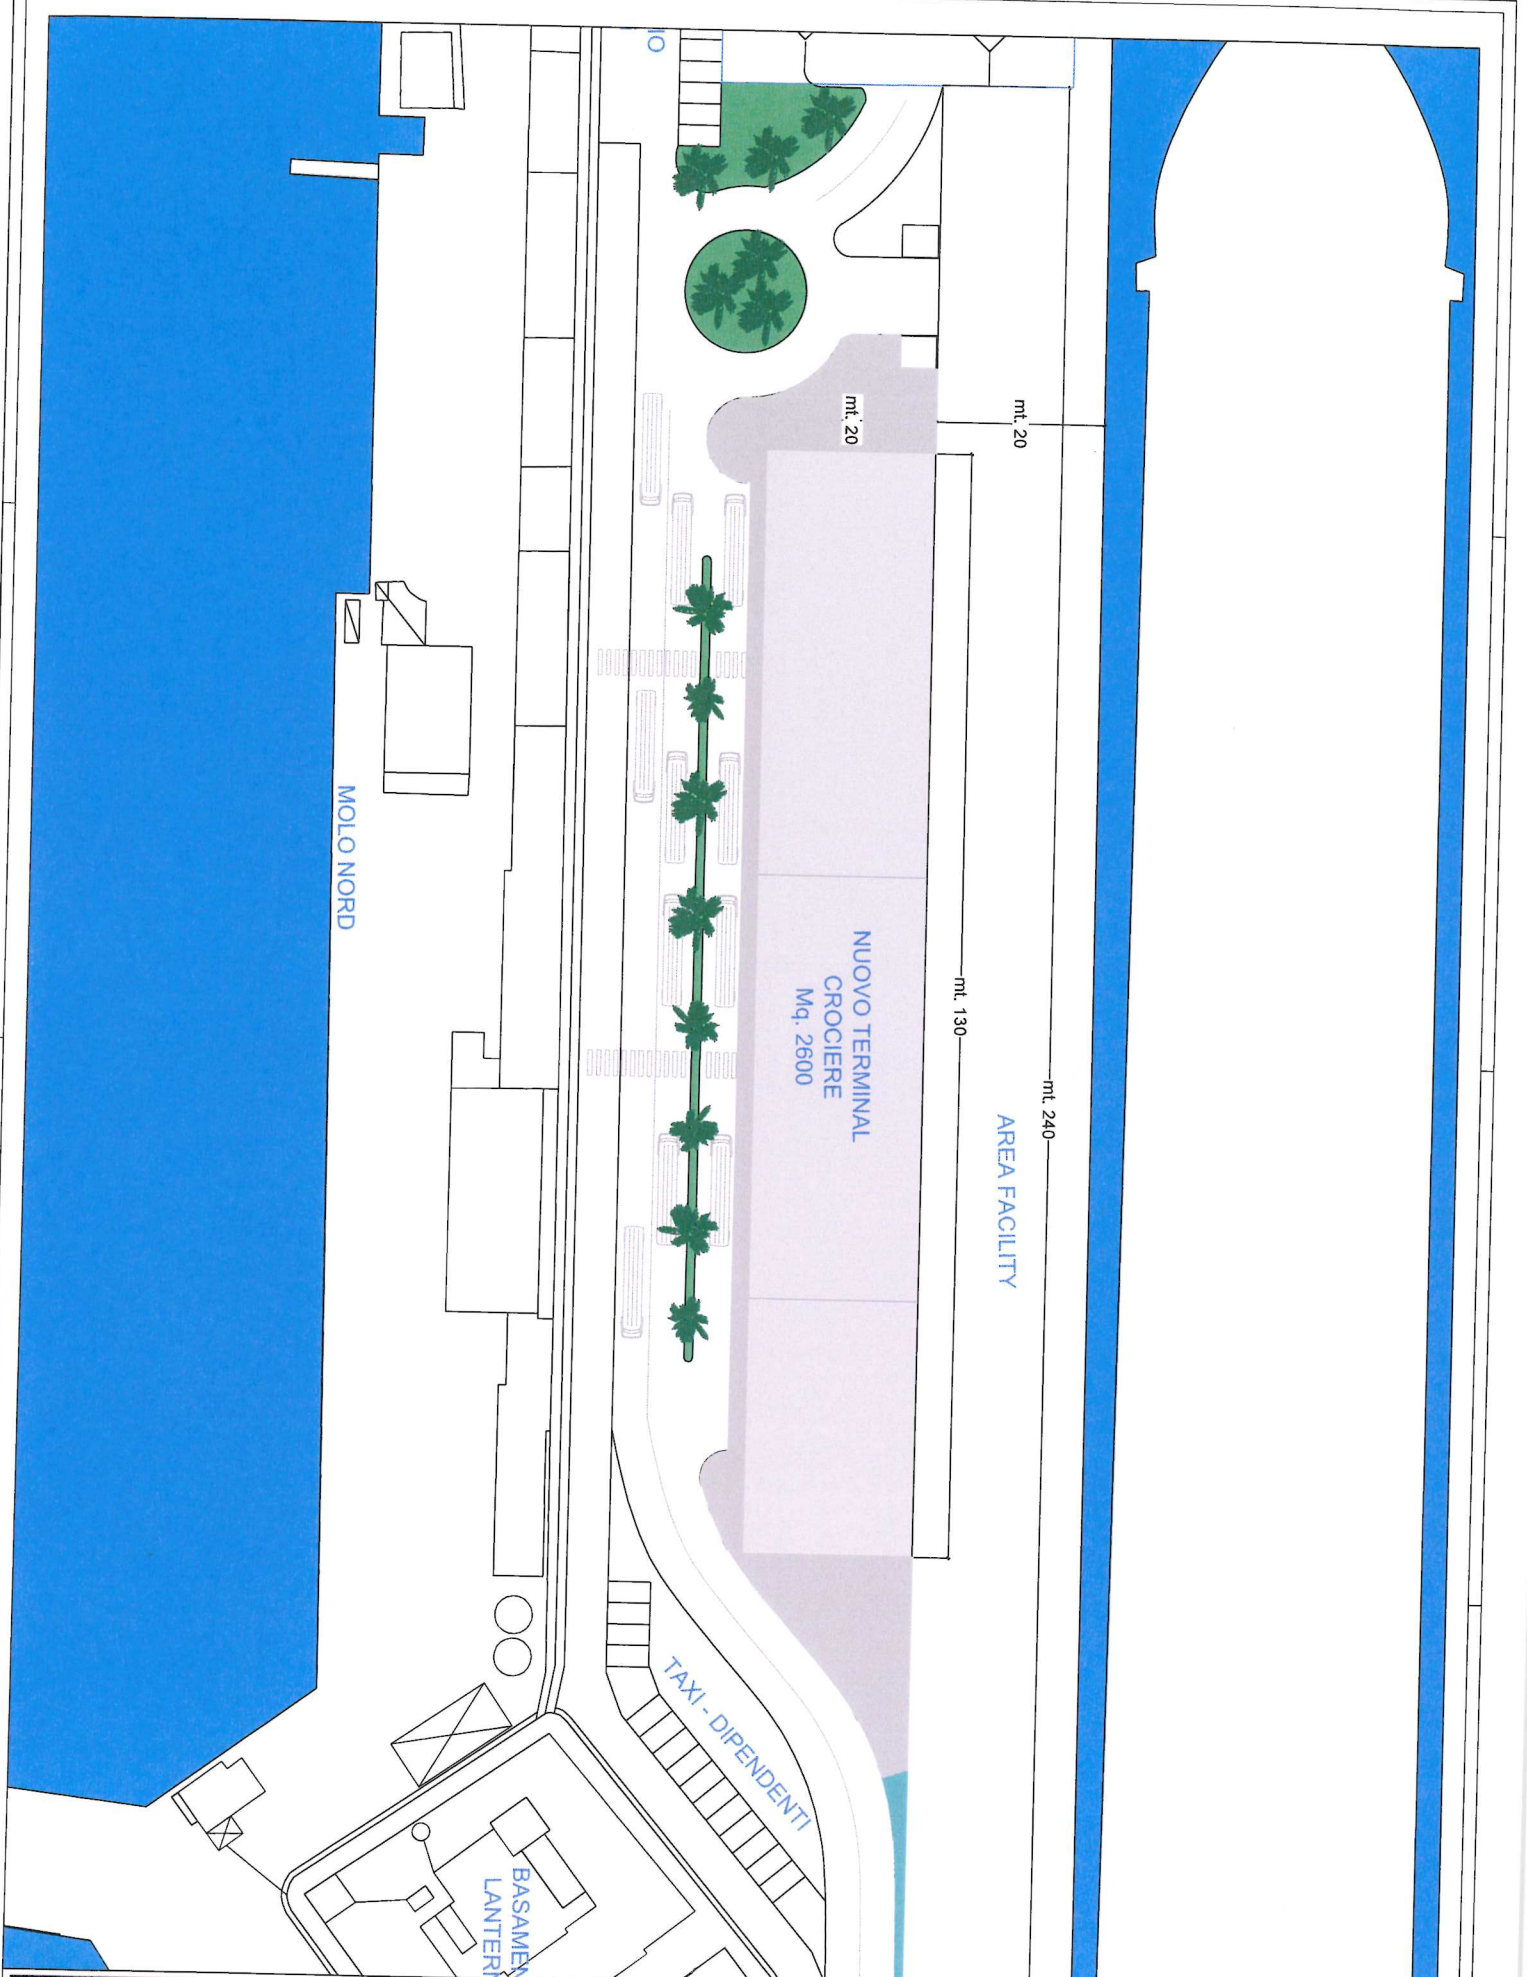


MSC
CROCIERE

Avenue Eugene-Pittard, 40
1206 Geneva (Switzerland)
Phone: + 41.22.703.8114
Fax: + 41.22.703.8994

STUDIO VICINI ARCHITETTI

Arch. Luigi Vicini
Via Trento, 43/4
16145 Genova (It)
Tel. +39 010 3104
vicini@studiovicini.it

SCALE		PORTO DI ANCONA - PROGETTO NUOVO TERMINAL CROCIERE	DATE		NUMBER
A1	A3		A	B	
1:300	1:600	TITLE			
PLANIMETRIA AREA TERMINAL					02

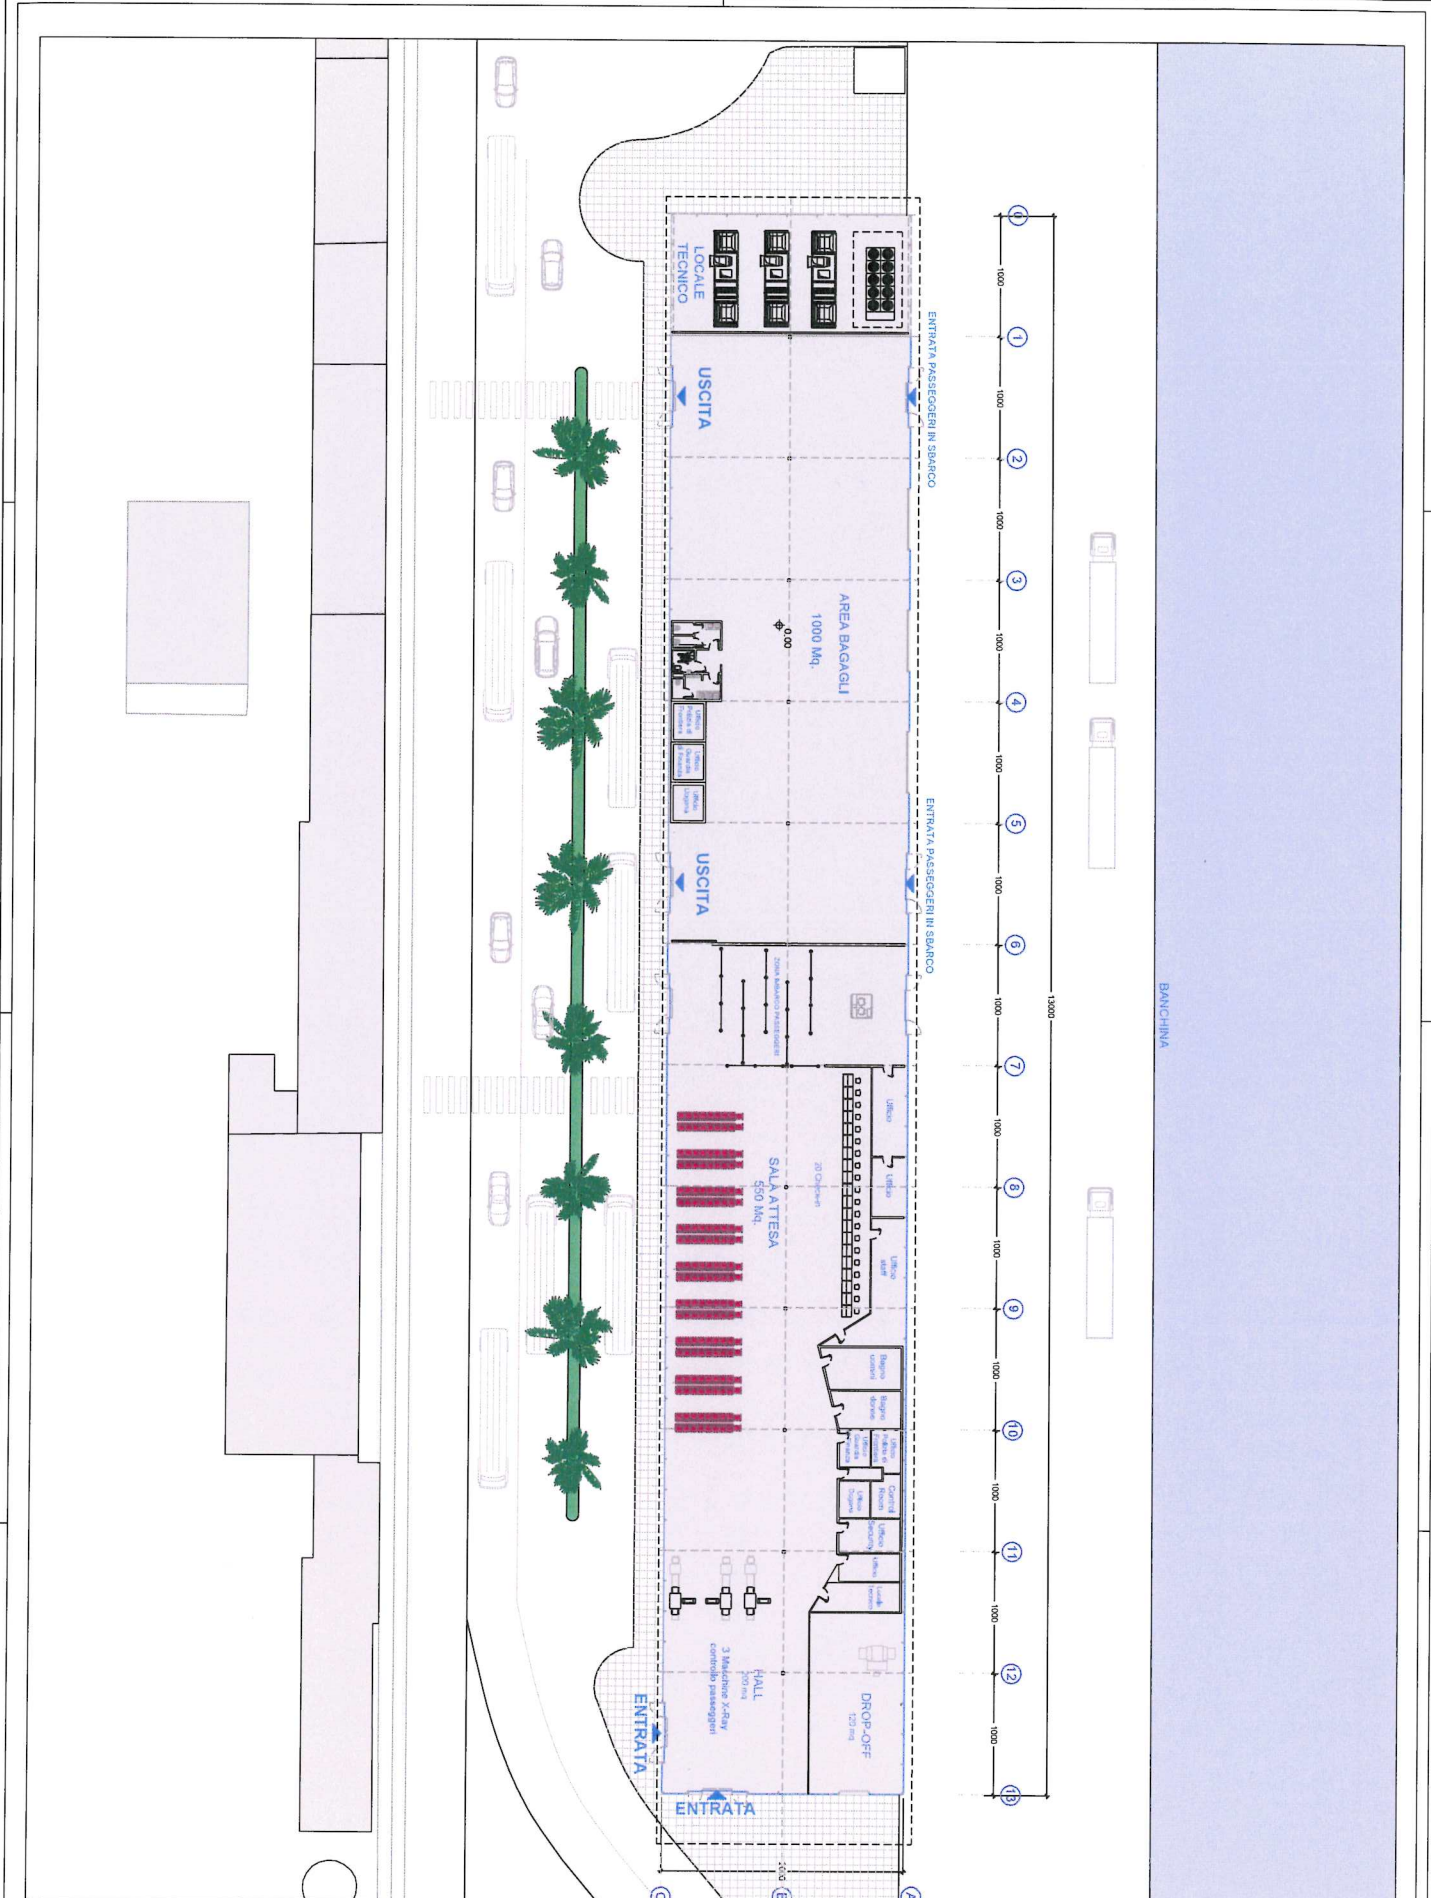

Avenue Eugene-Pittard, 40
1206 Geneva (Switzerland)
Phone: + 41.22.703.8114
Fax: + 41.22.703.8994

**STUDIO VICINI
ARCHITETTI**


Arch. Luigi Vicini
Via Trento, 43/4
16145 Genova (I)
Tel. +39 010 316
vicini@studiovicini.it

PORTO DI ANCONA - IPOTESI NUOVO TERMINAL CROCIERE

PIANTA PIANO TERRENO TERMINAL

DATE	WORKSHEET

03

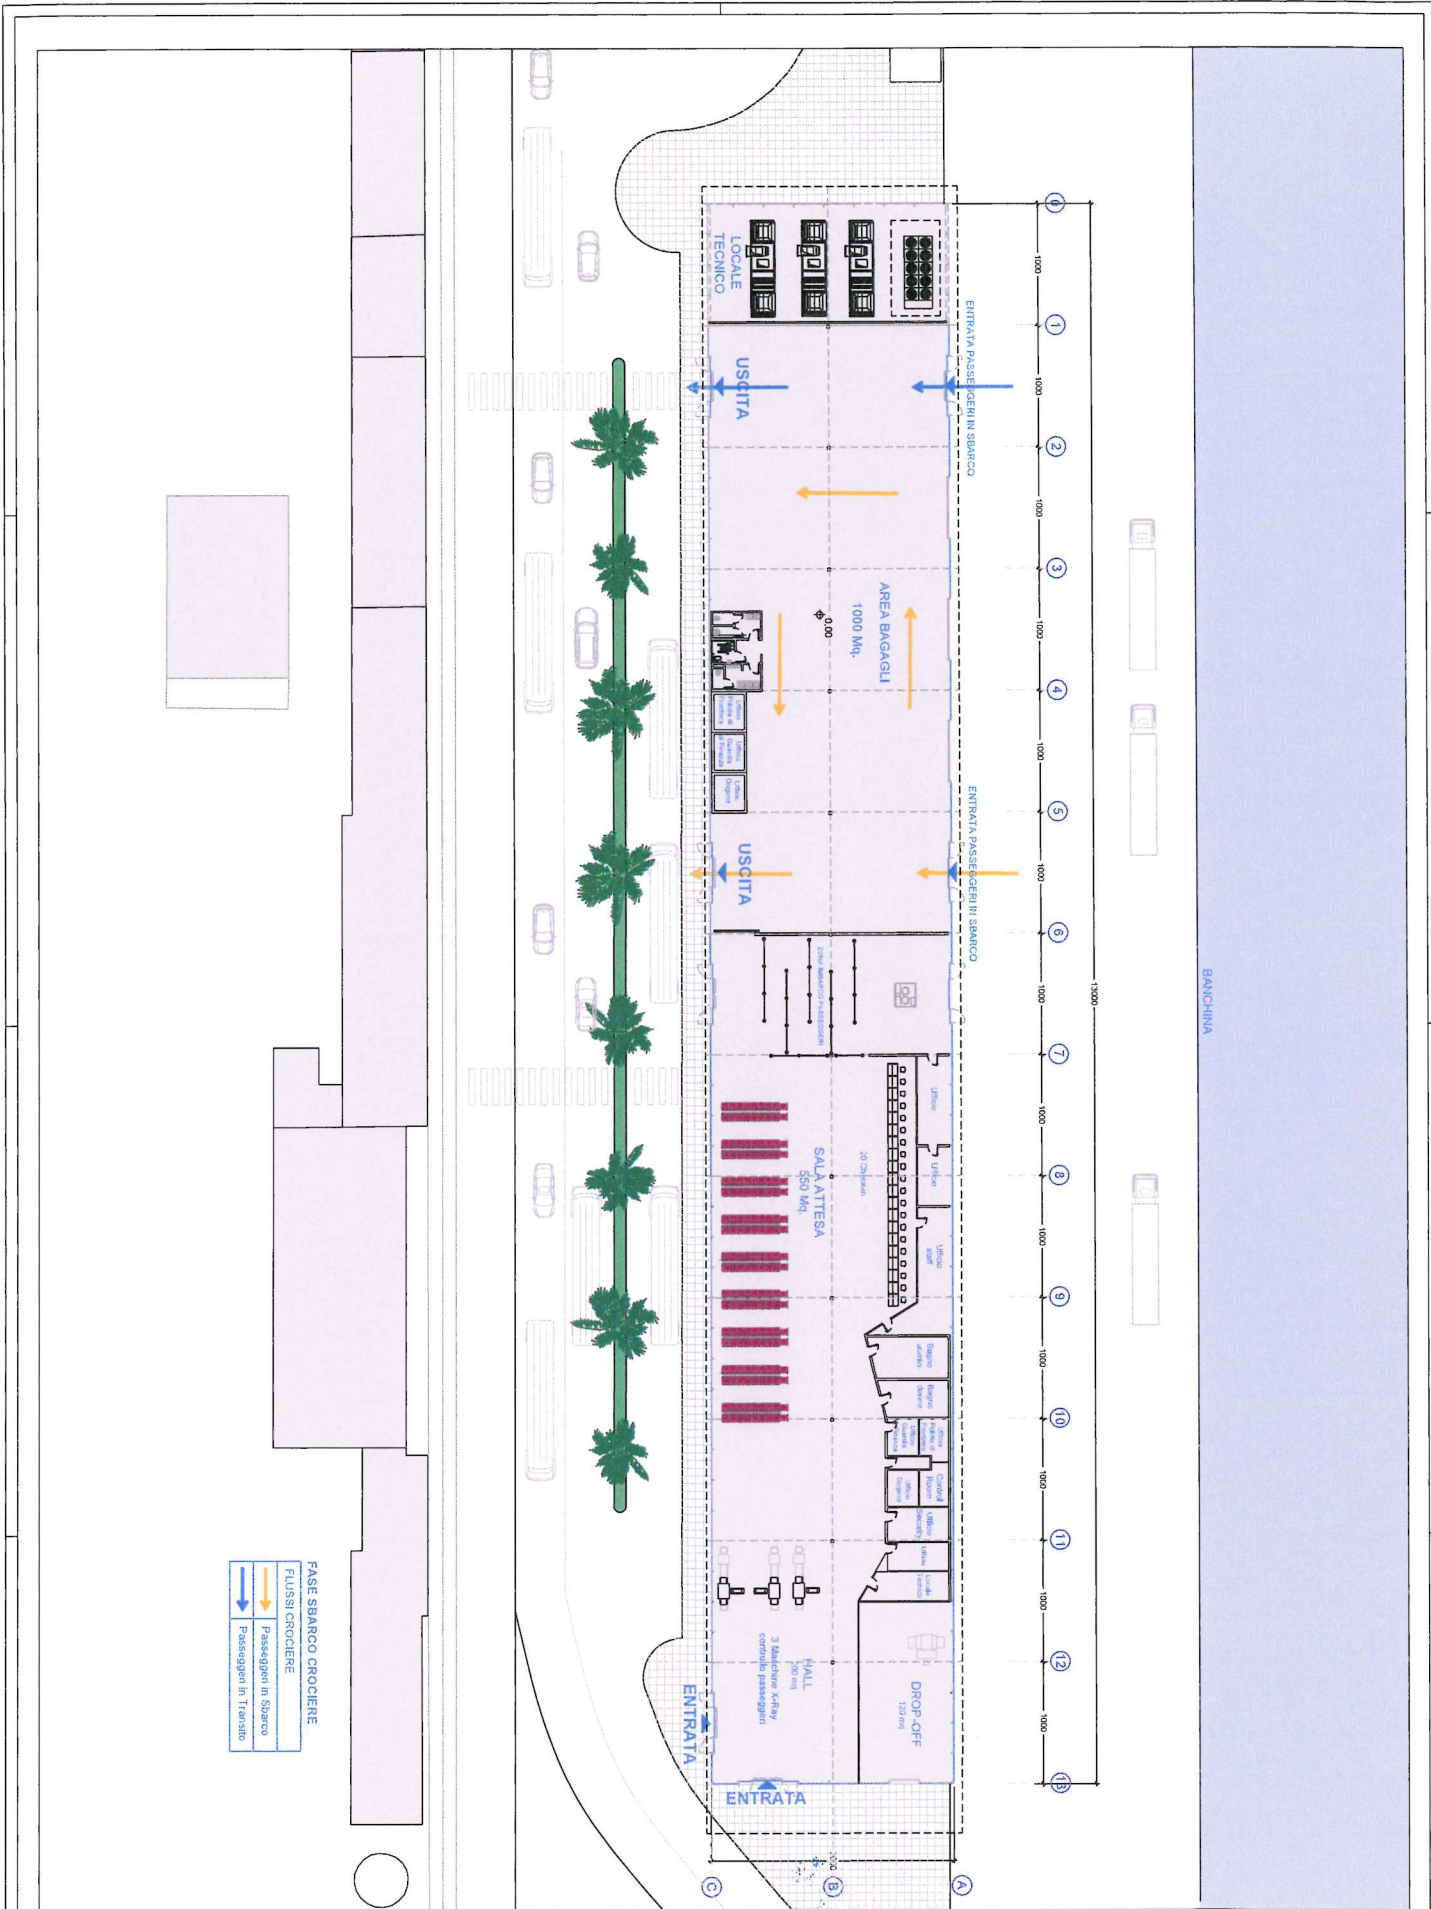


Avenue Eugene-Pittard, 40
 1206 Geneva (Switzerland)
 Phone: + 41.22.703.8114
 Fax: + 41.22.703.8994

STUDIO VICINI ARCHITETTI
 Arch. Luigi Vicini
 Via Trento, 43/4
 16145 Genova (Ita)
 Tel. +39 010 3106
 vicini@studievicini.it

PORTO DI ANCONA - IPOTESI NUOVO TERMINAL CROCIERE
 PIANTA PIANO TERRENO TERMINAL - SBARCO

1	2	3	4	5	6	7	8	9	10	11	12	13
---	---	---	---	---	---	---	---	---	----	----	----	----

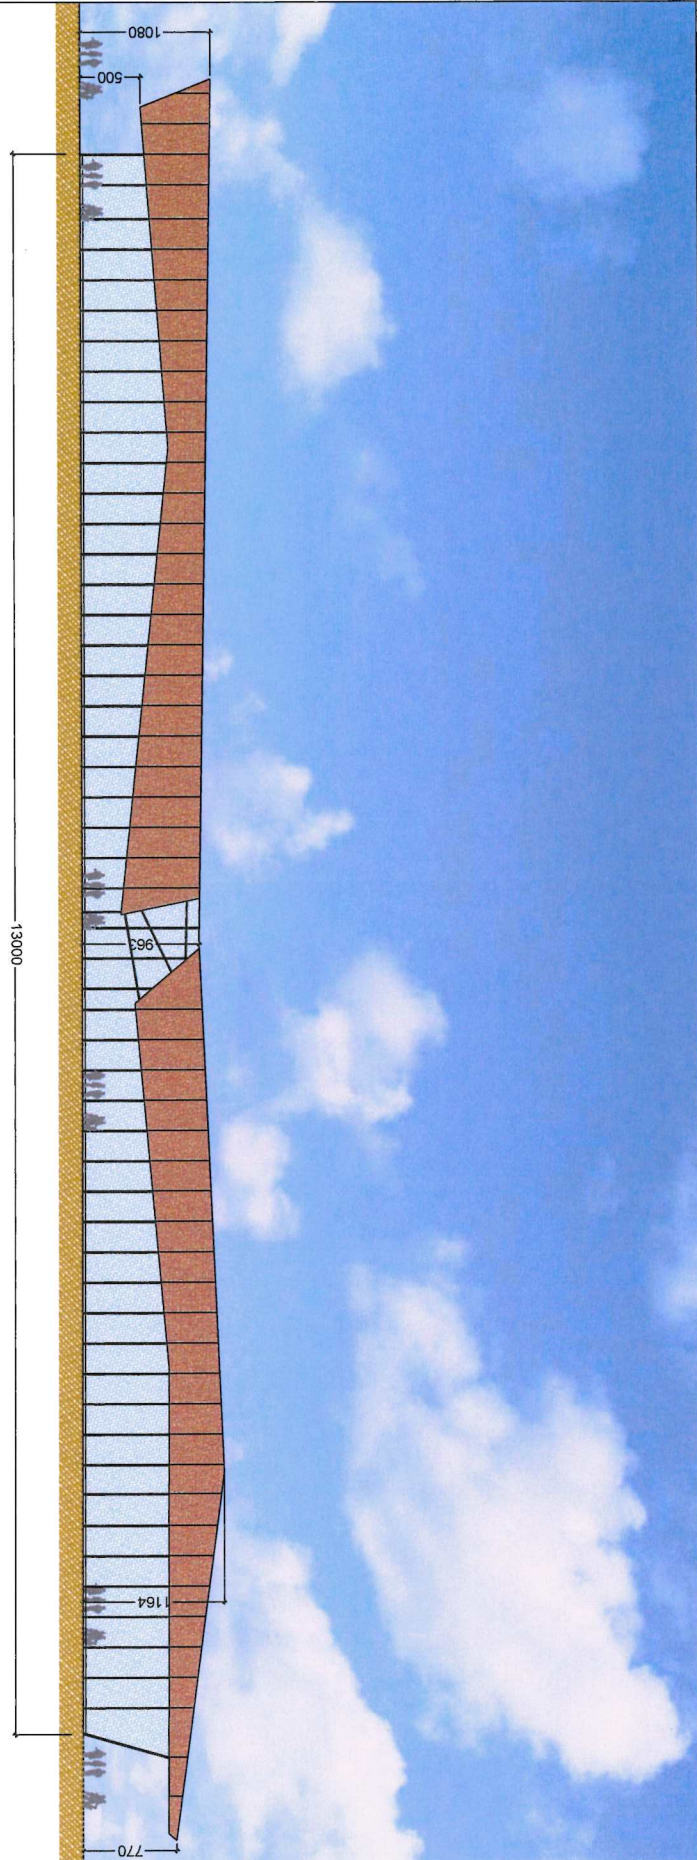

Avenue Eugene-Pittard, 40
1206 Geneva (Switzerland)
Phone: + 41.22.703.8114
Fax: + 41.22.703.8994

**STUDIO VICINI
ARCHITETTI**

Arch. Luigi Vicini
Via Trento, 43/4
16145 Genova (Ita)
Tel. +39 010 3105-
vicini@studiovicini.it

PROG.	1100	1200
DATA		
SCALE		
PROG.		
DATA		
SCALE		

PORTO DI ANCONA - IPOTESI NUOVO TERMINAL CROCIERE

SCHEMA PROSPETTO SUD

PROG.	
DATA	
SCALE	
PROG.	
DATA	
SCALE	

06