Allegato A

PIANO TERRA

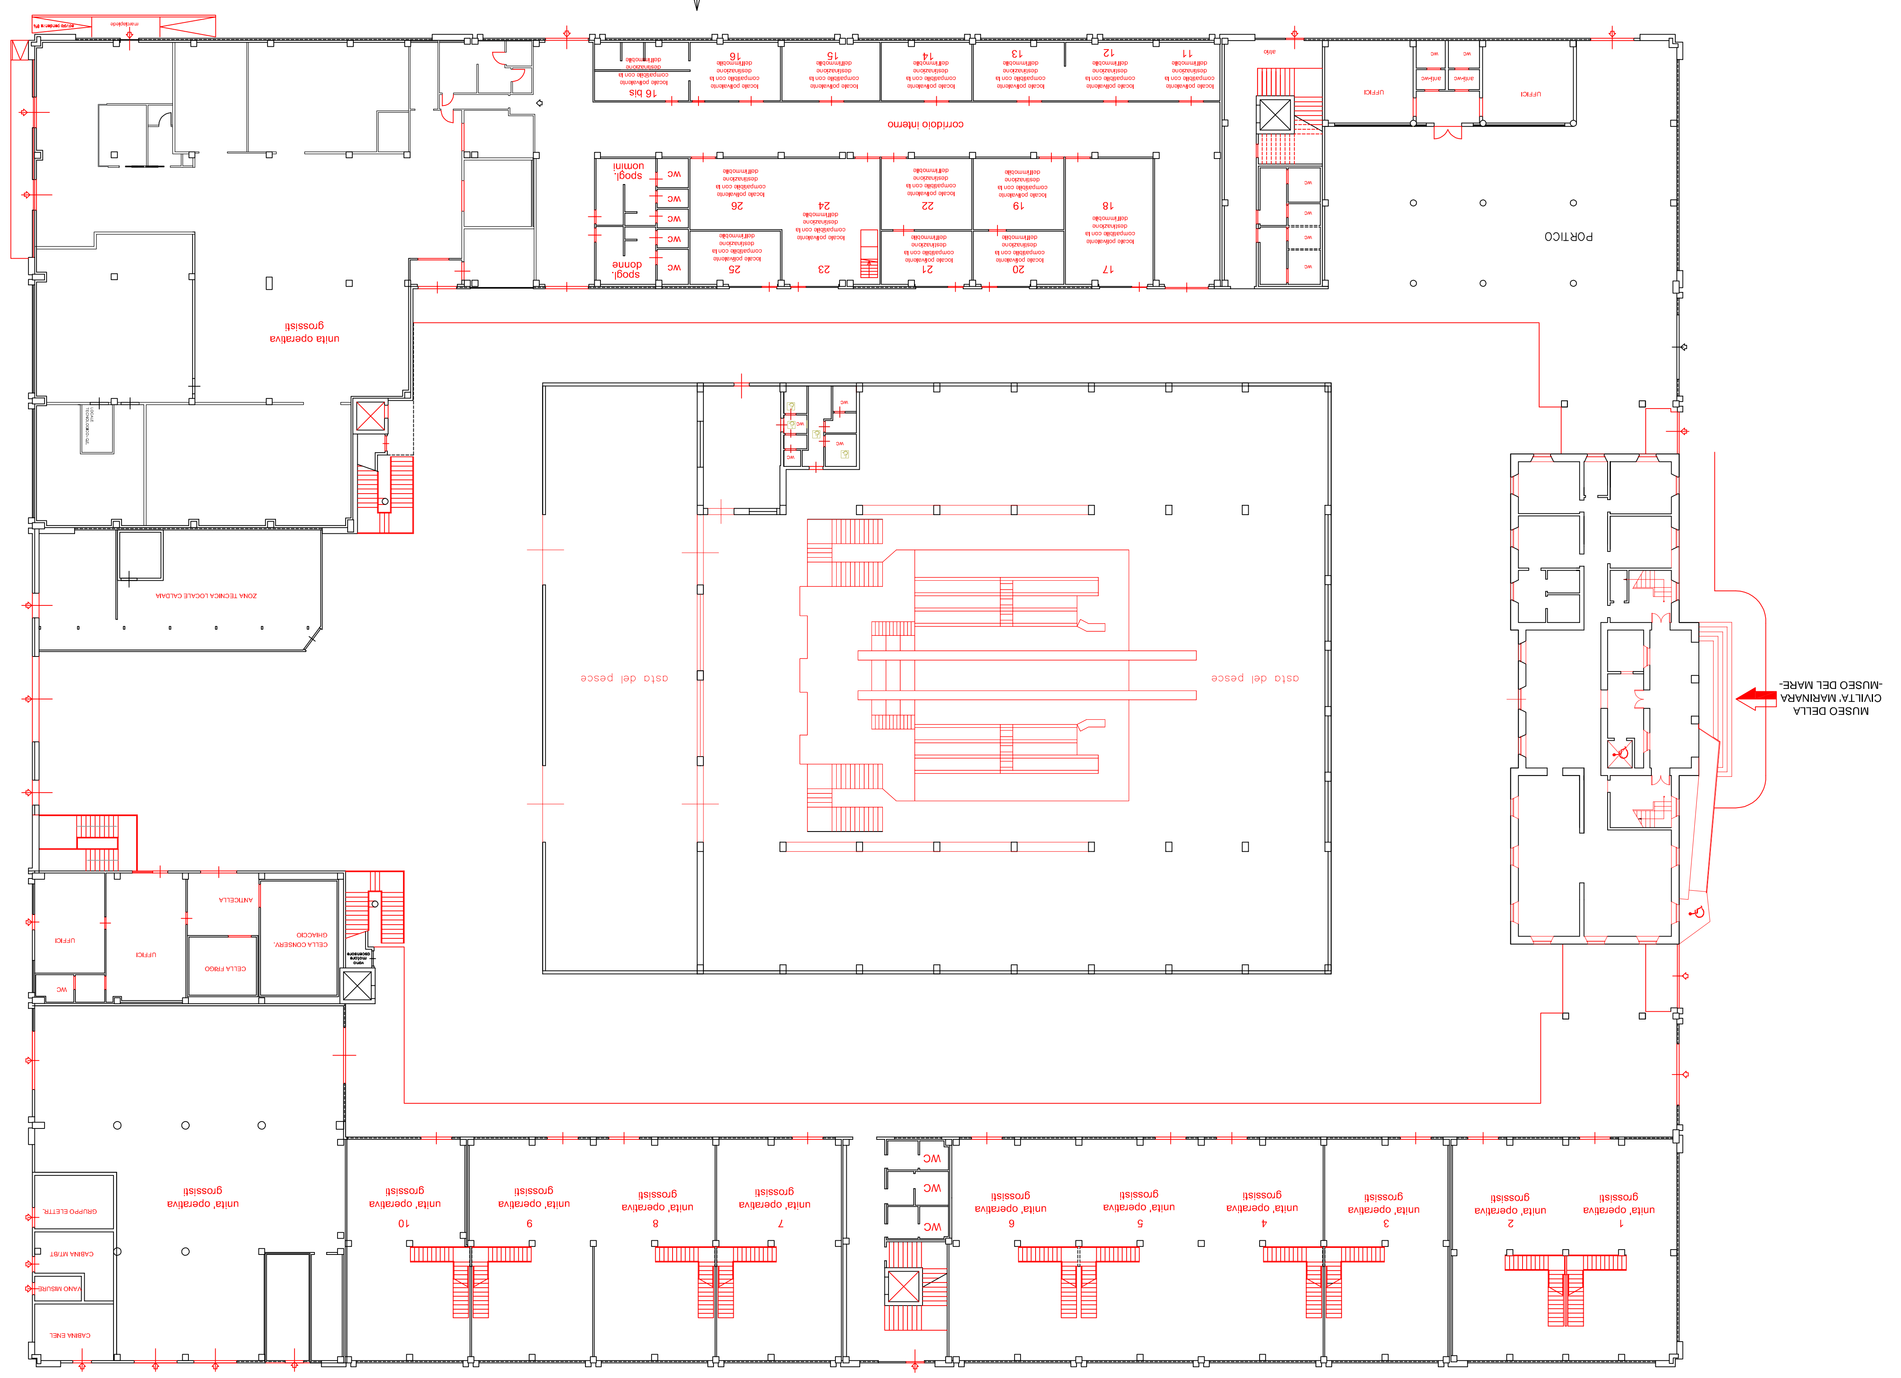
N
uscita sicurezza
uscita
corridoio ribemo
16 bis
16
15
14
13
12
11
locale polivalente
consultabile con la
destinazione
definitivacon la
destinazione
definitivacon la
destinazione
definitivacon