COPIA CARTACEA DI ORIGINALE DIGITALE - Prot. 0012521 del 02/07/2026 - E
Riproduzione cartacea ai sensi del D.Lgs.82/2005 e successive modificazioni, di originale digitale.
documento firmato digitalmente da RENATO MORSIANI.

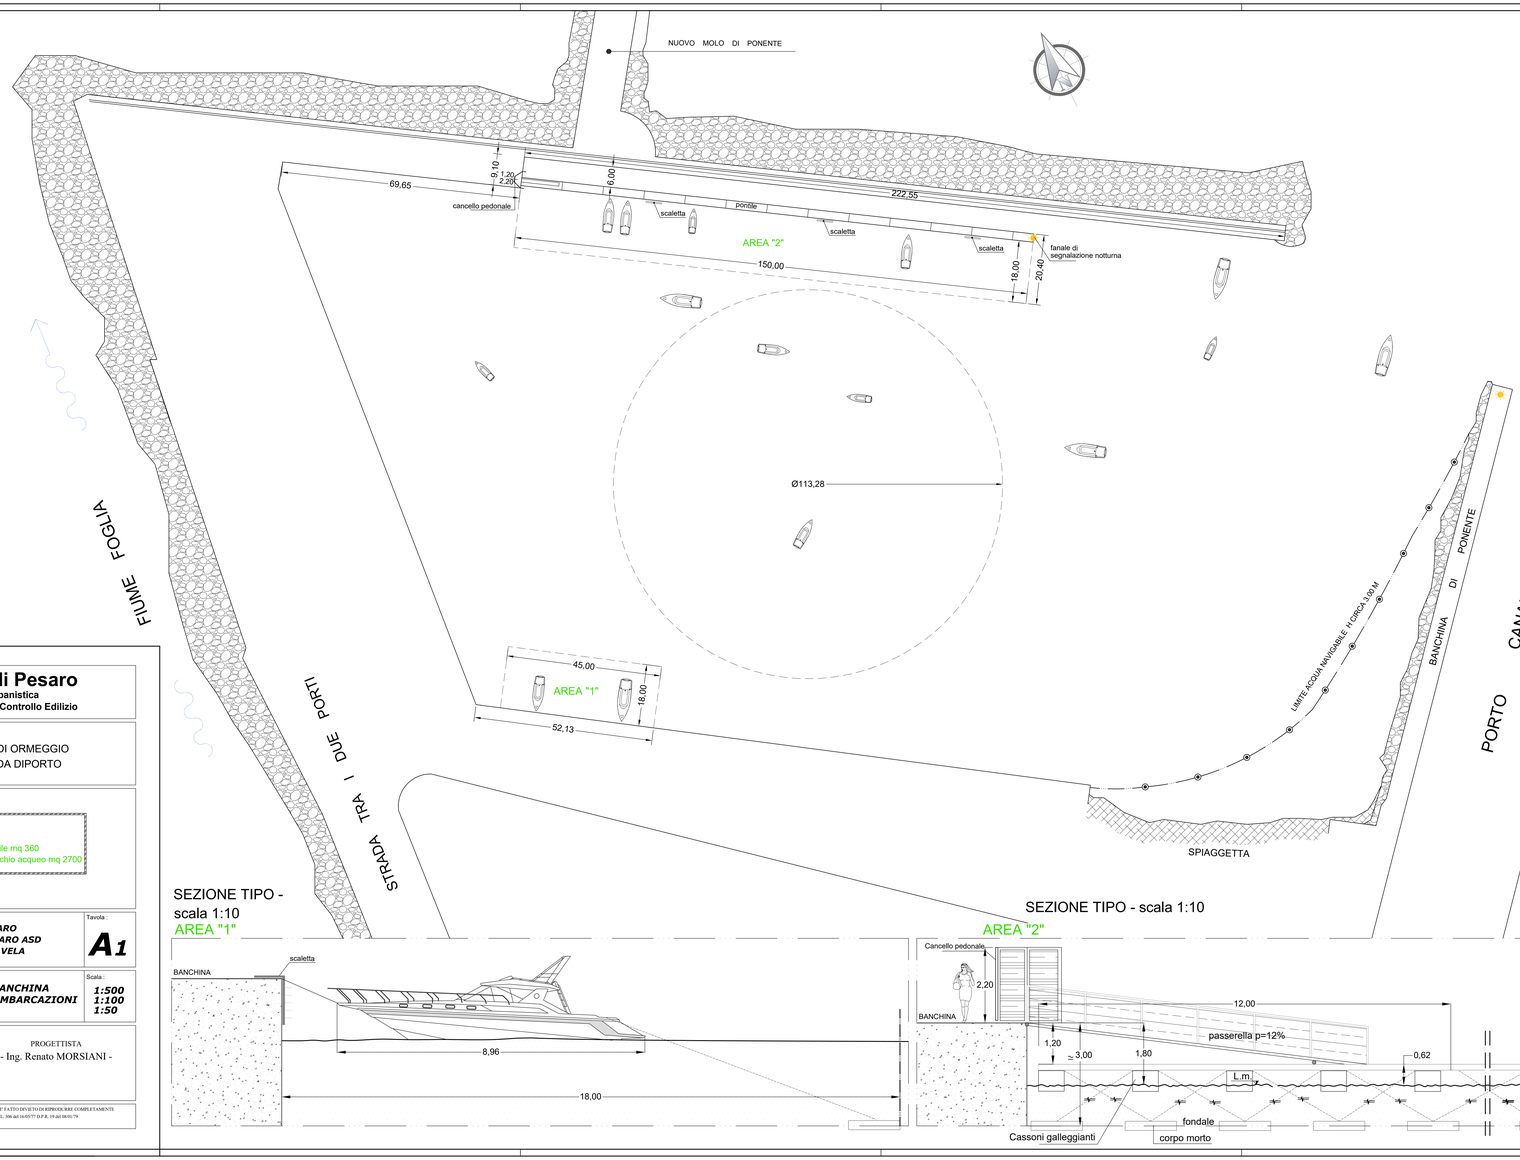

ESTRATTO PRG

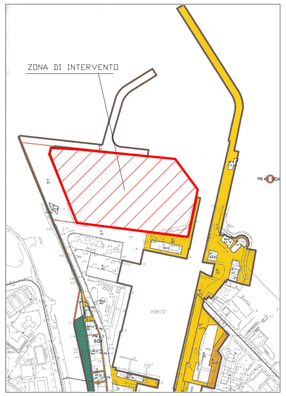

SEZIONE TIPO - scala 1:10
AREA "1"

SEZIONE TIPO - scala 1:10
AREA "2"

PARTICOLARI COSTRUTTIVI ESECUTIVI

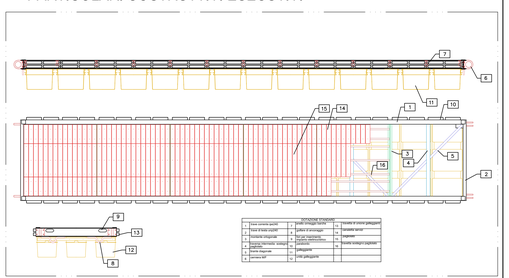

DESCRIZIONE ATTREZZATURE			
1	Rete zincata ancora	7	Cavetto in acciaio galvanizzato
2	Cavo d'acciaio zincato	8	gancio d'ancoraggio
3	Pontile in legno	9	Tubi di protezione anticorrosione
4	Anello inox	10	Cavetto in acciaio galvanizzato
5	Anello inox/ferro zincato	11	Anello zincato
6	Anello inox	12	Galleggiante
13	Anello inox	14	Cime galleggianti
15	Anello inox	16	

Comune di Pesaro
Servizio Urbanistica
U.O. Concessioni e Controllo Edilizio

Descrizione :

PROGETTO DI PUNTI DI ORMEGGIO
PER IMBARCAZIONI DA DIPORTO

LEGENDA

AREA "1" mq 810
AREA "2" mq 3060 : pontile mq 360
specchio acqueo mq 2700

Aggiornamenti :	Ditta richiedente :	Tavola :
S.P.0.4.1.9 S.P.0.1.2.6 S.P.0.6.2.6	***ASSONAUTICA PESARO*** ***CLUB NAUTICO PESARO ASD*** ***COMPAGNIA DELLA VELA*** ***LEGA NAVALE***	***A1***

Progetto :	Oggetto :	Scala :
C.P.0.8.1.5.	***REALIZZAZIONE DI BANCHINA GALLEGGIANTE PER IMBARCAZIONI DA DIPORTO***	***1:500*** ***1:100*** ***1:50***
Data :		

STUDIO TECNICO MORSIANI
VIA CALATA CAIO DUILIO n. 20
61121 PESARO
Tel. 0721/404859 - Fax. 0721/269888
E-mail: apollo.mo@libero.it

PROGETTISTA
- Ing. Renato MORSIANI -

IL PRESENTE DISEGNO E' DI PROPRIETA' DELLO STUDIO TECNICO MORSIANI. E' FATTO DIVIETO DI RIPRODURRE COMPLETAMENTE
OD IN PARTE IL PRESENTE ELABORATO L. 633 del 22/04/41 R.D. 1420 del 18/05/42 L. 306 del 16/05/77 D.P.R. 19 del 06/01/79
C.C. 2575 - 2576 - 2577 - 2578.