SCHEMA SISTEMAZIONE COLONNINE DISTRIBUZIONE CORRENTE

Planimetria Allegata alla richiesta di Rinnovo Concessione Demaniale n° 00-2 anno 2022 a nome Società Esercizio Rimorchi E Salvataggi - S.E.R.S. srl

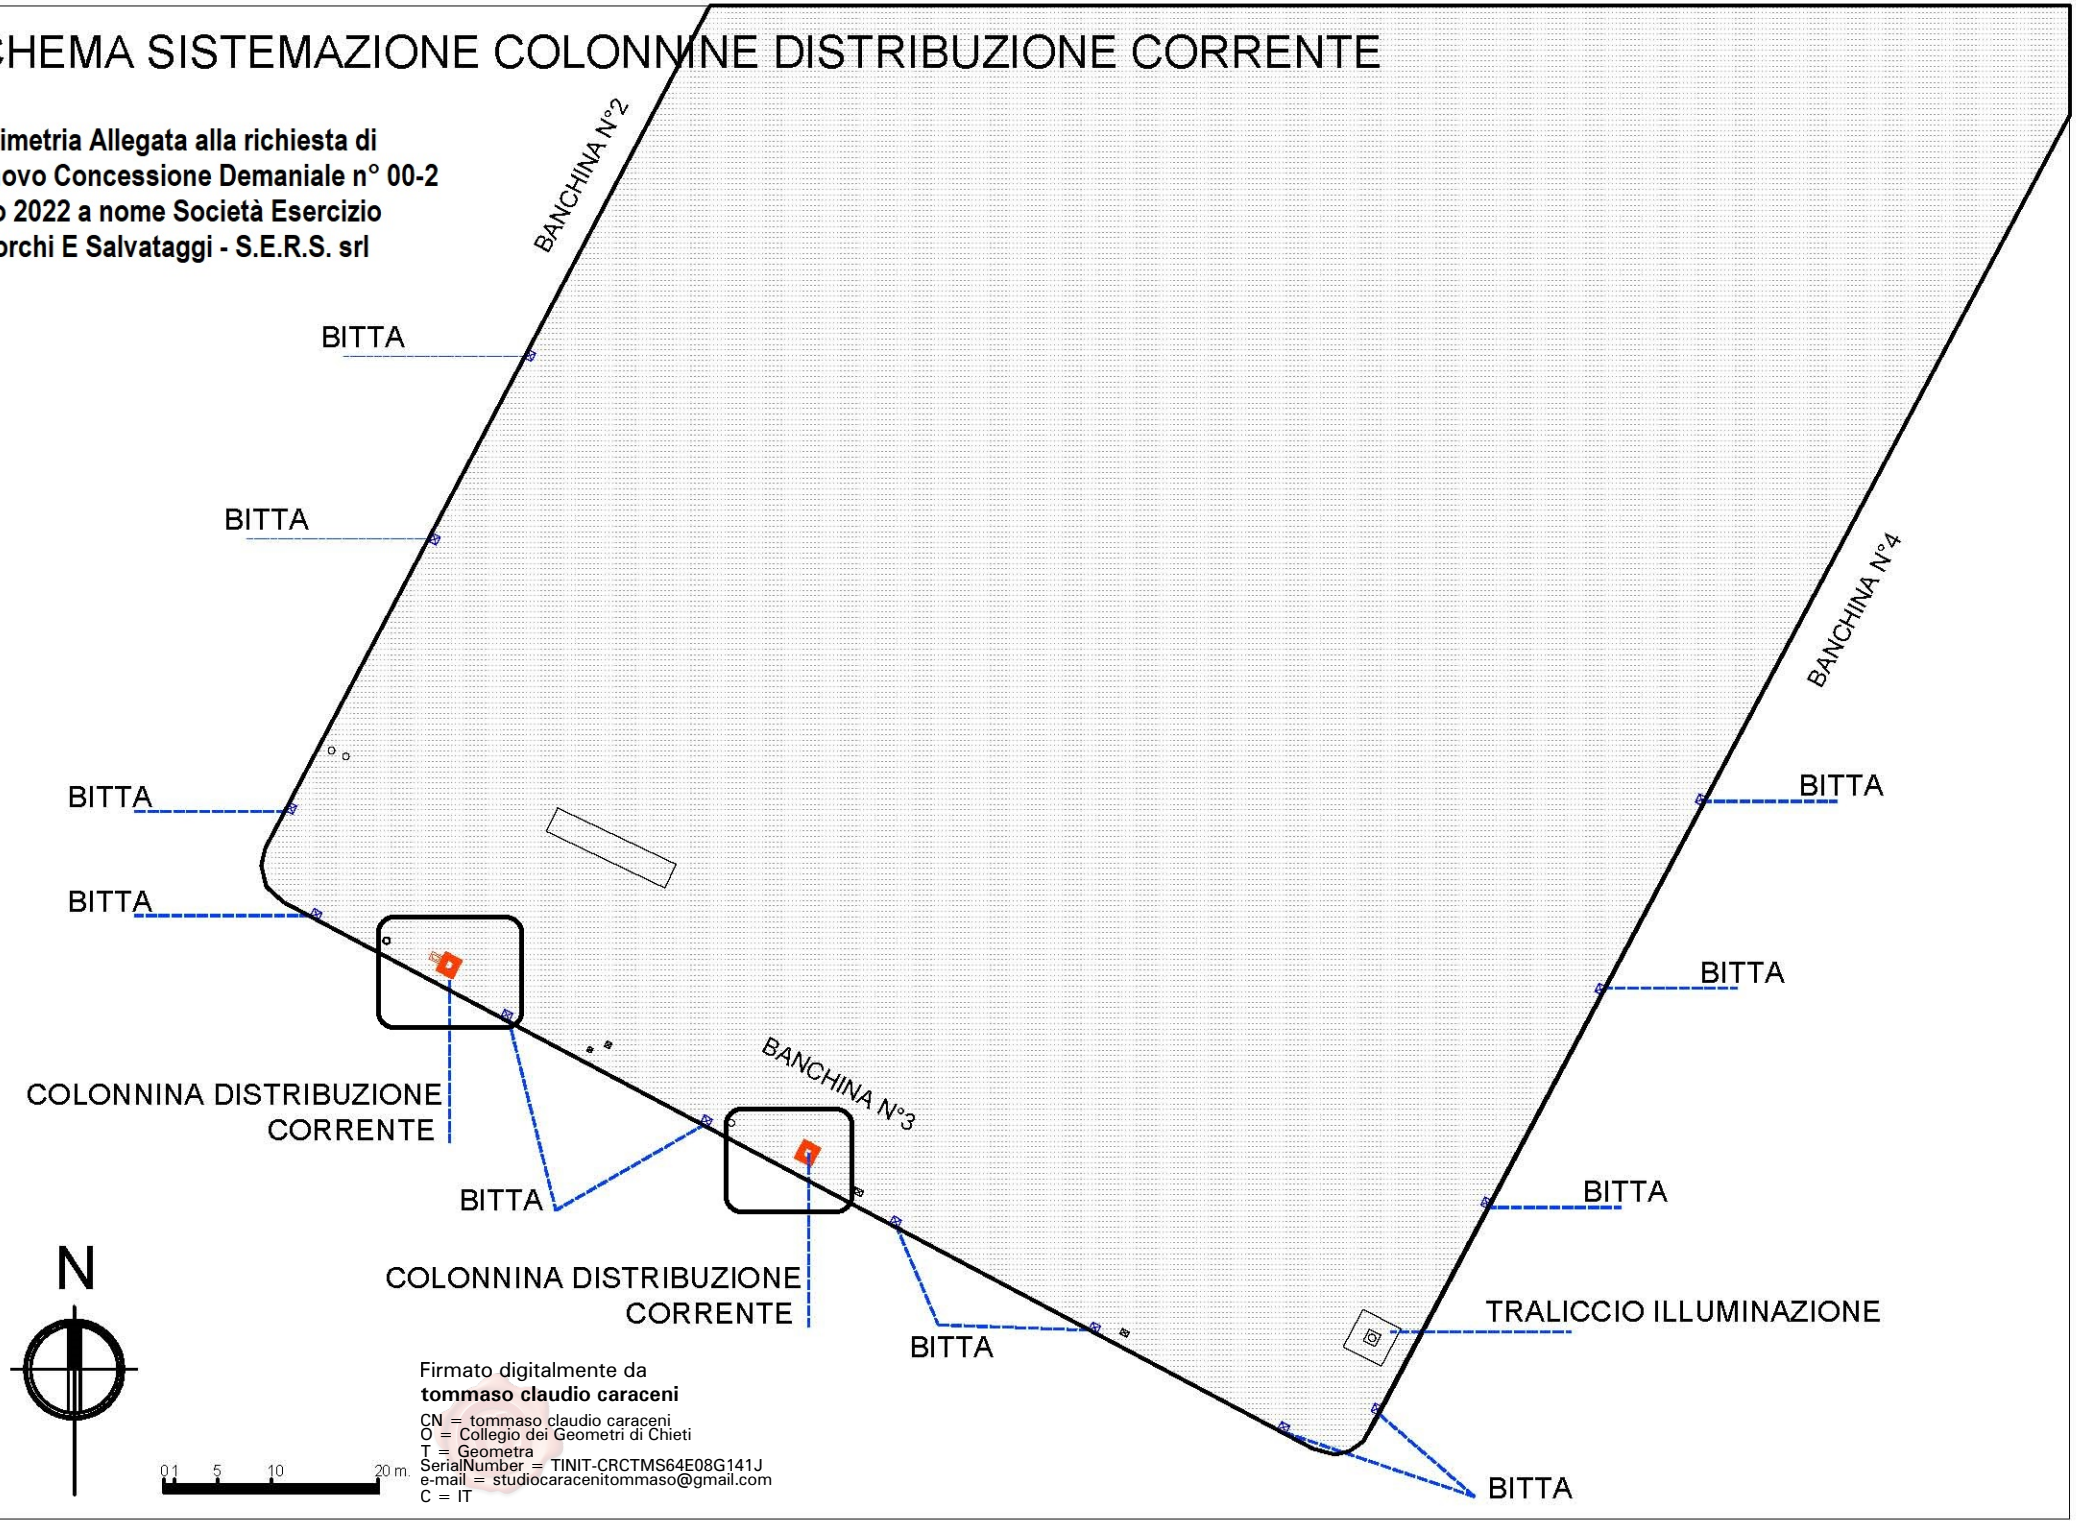

Firmato digitalmente da
tommaso claudio caraceni

CN = tommaso claudio caraceni
O = Collegio dei Geometri di Chieti
T = Geometra
SerialNumber = TINIT-CRCTMS64E08G141J
e-mail = studiocaracenitommaso@gmail.com
C = IT