
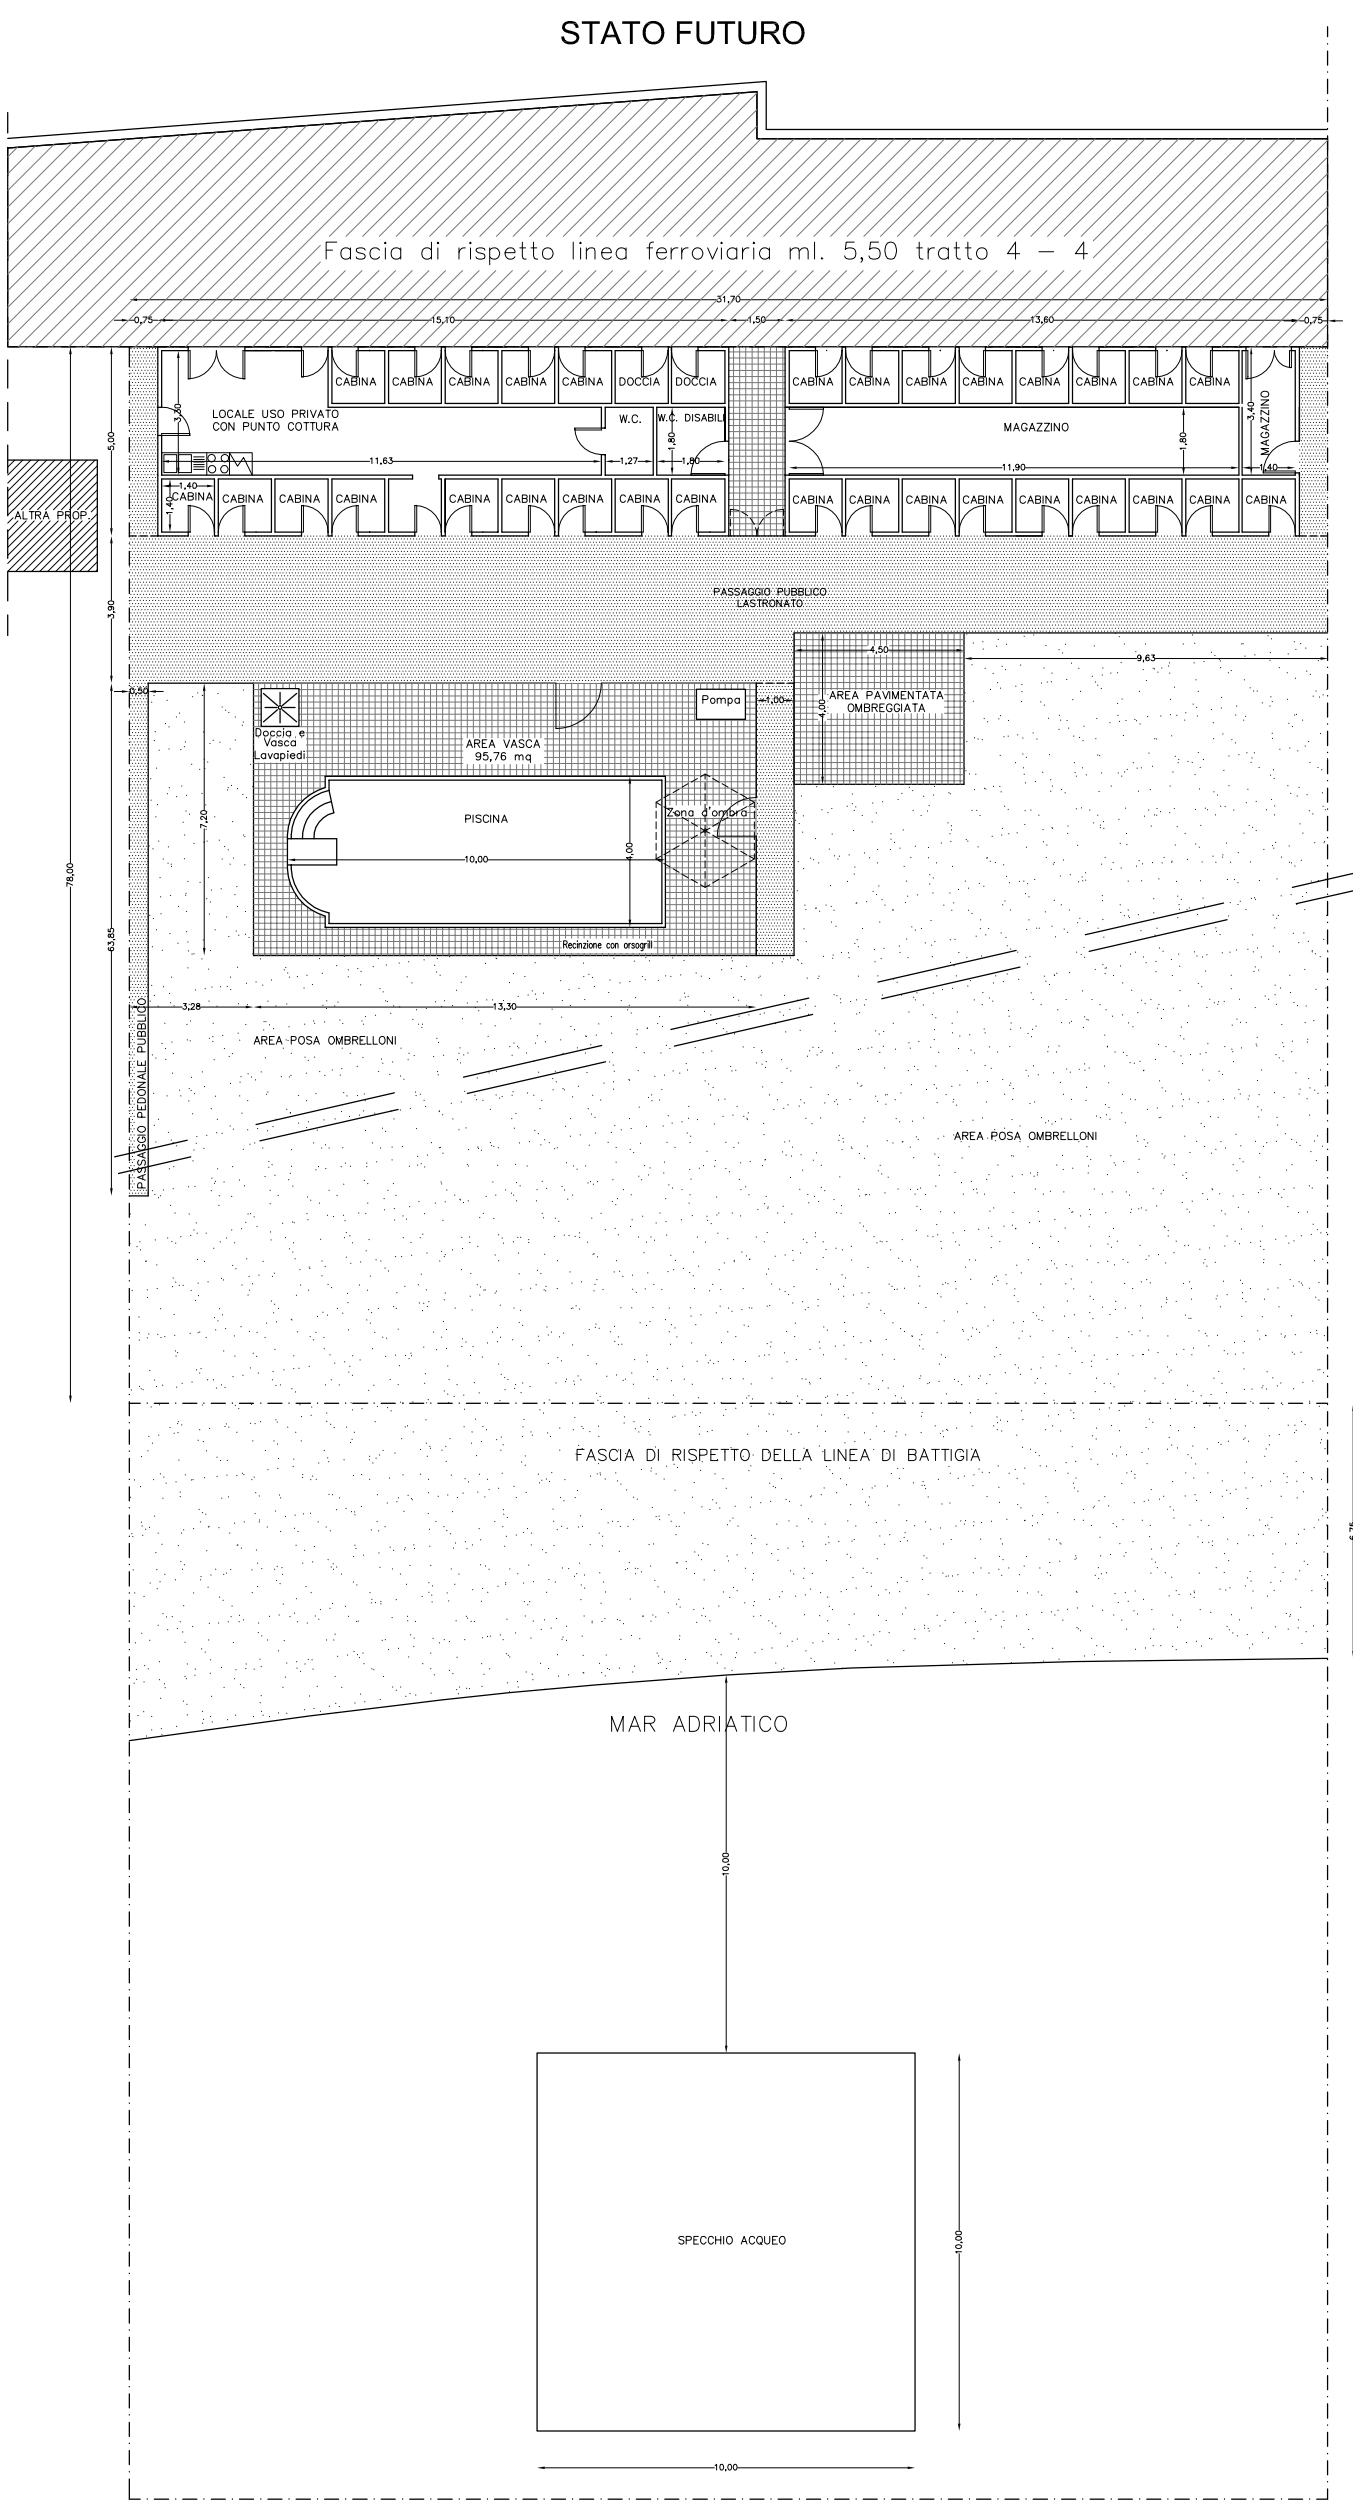


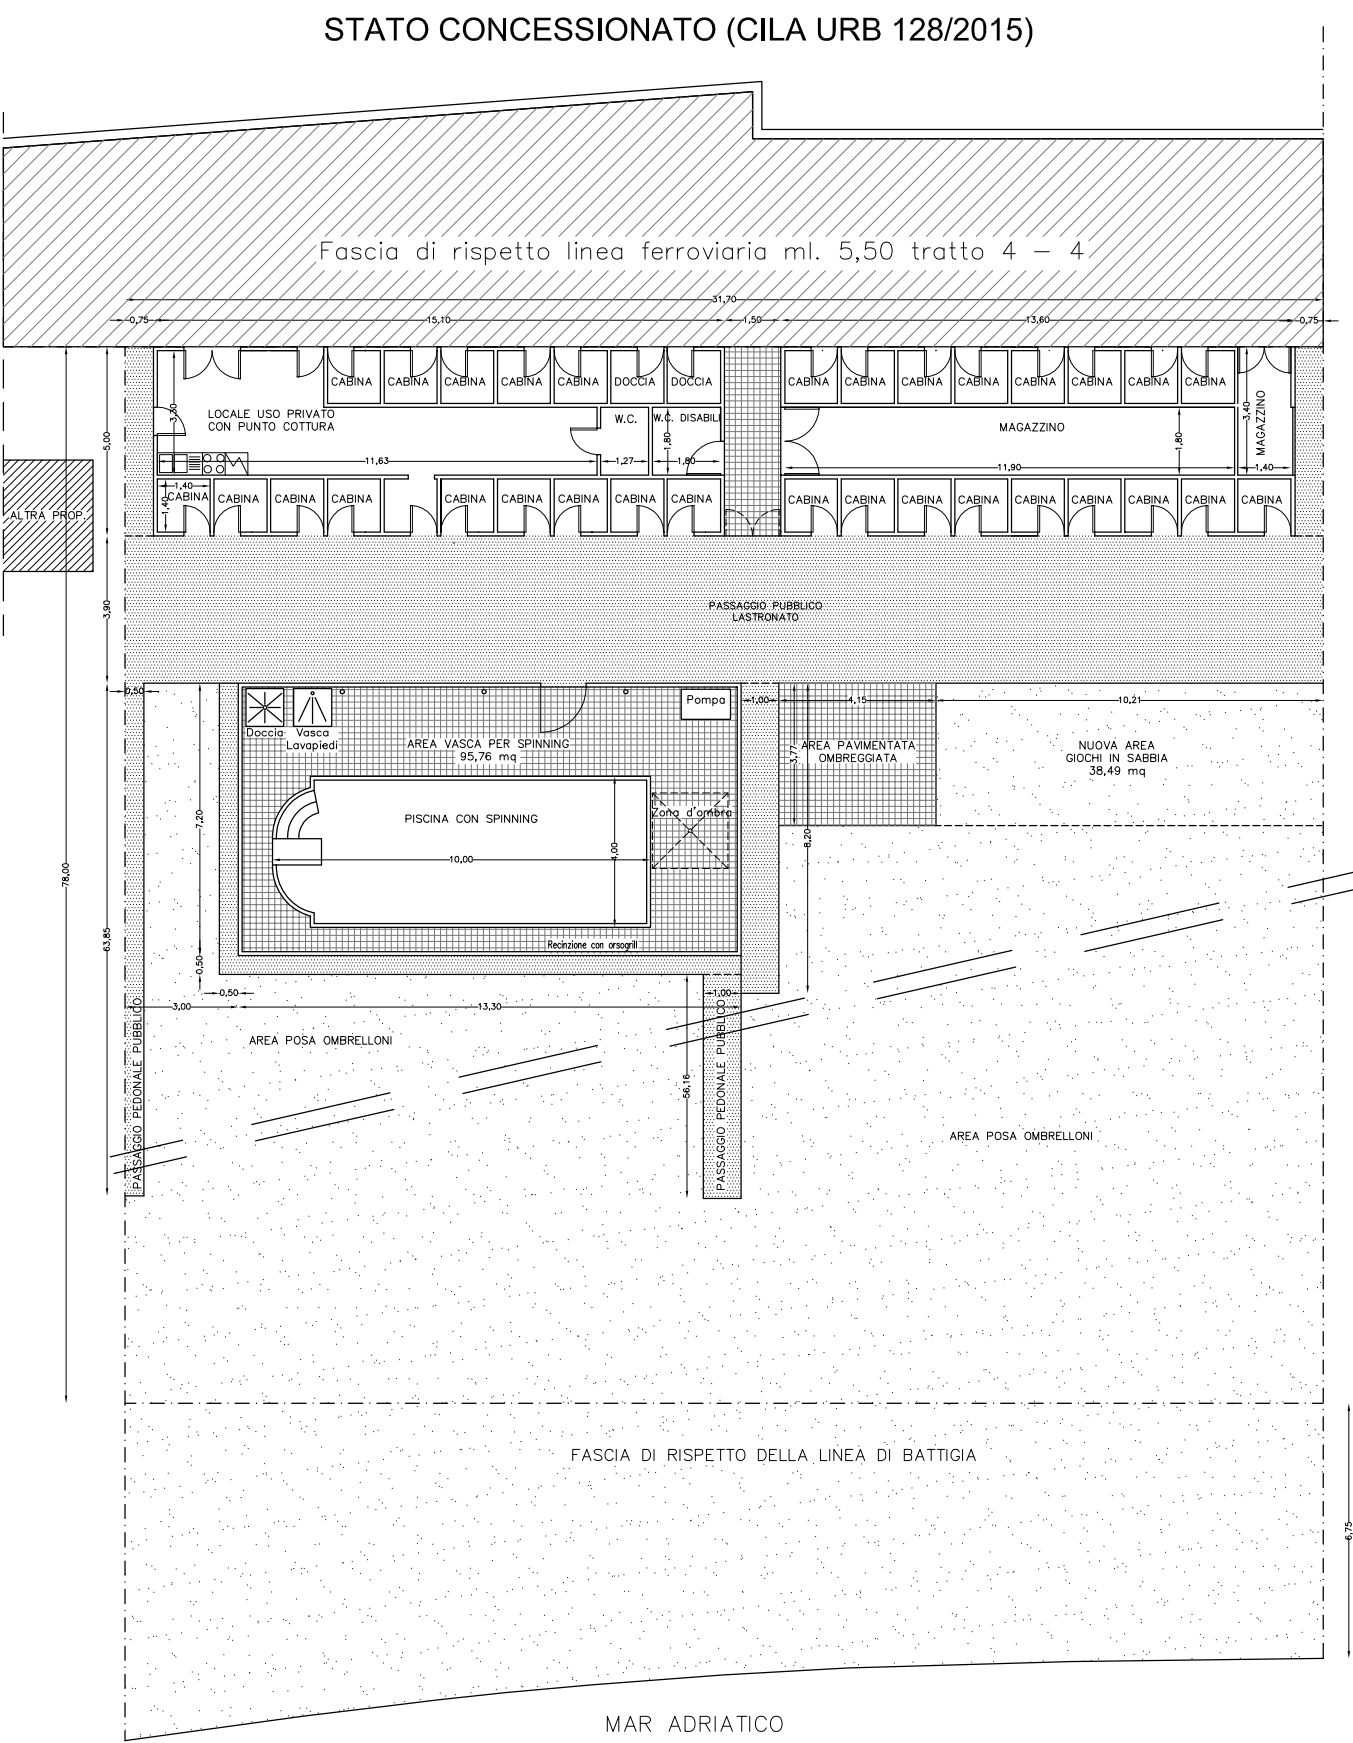

LEGENDA:

- Passaggio Pubblico
- Piattaforme e piazzole
121,26 mq

VERIFICHE SUPERFICI AI SENSI DELL'ART. B6 DELLE
NTA DEL PIANO DI UTILIZZAZIONE DEL LITORALE SUD:

Verifica superfici pavimentate per piattaforme piazzole:

Area in concessione < 2500 mq

• Area piazzole < 30% dell'area in concessione

• Area piazzole < 500

Area in concessione= 31,70 * 78,00= 2472,60 mq

2472,60 mq < 2500 mq

30% dell'area in concessione =741,78 mq

Area piazzole = 1,50 * 5,00 + 4,50 * 4,00 + 7,20 * 13,30= 121,26 mq < 741,78 VERIFICATO
< 500,00 VERIFICATO

COMUNE DI FALCONARA M.MA
PROVINCIA DI ANCONA

Modifiche alla concessione demaniale
su stabilimento balneare a Falconara M.Ma
in Via Flaminia sottopasso Via Trieste

Planimetrie
Stato Concessionato e Stato futuro

PROGETTAZIONE:



STUDIO MARCHETTI
Ingegneria, territorio e design

Via Marconi 86/AD, 60015 Falconara M. (AN)
tel: 0719174755
e-mail: studiomarchetti.ing@gmail.com

COMMITTENTE:
MARE FORZA 9 di Gioacchini Alessandro

scala:

1:200

TAV.

1