


STATO FUTURO

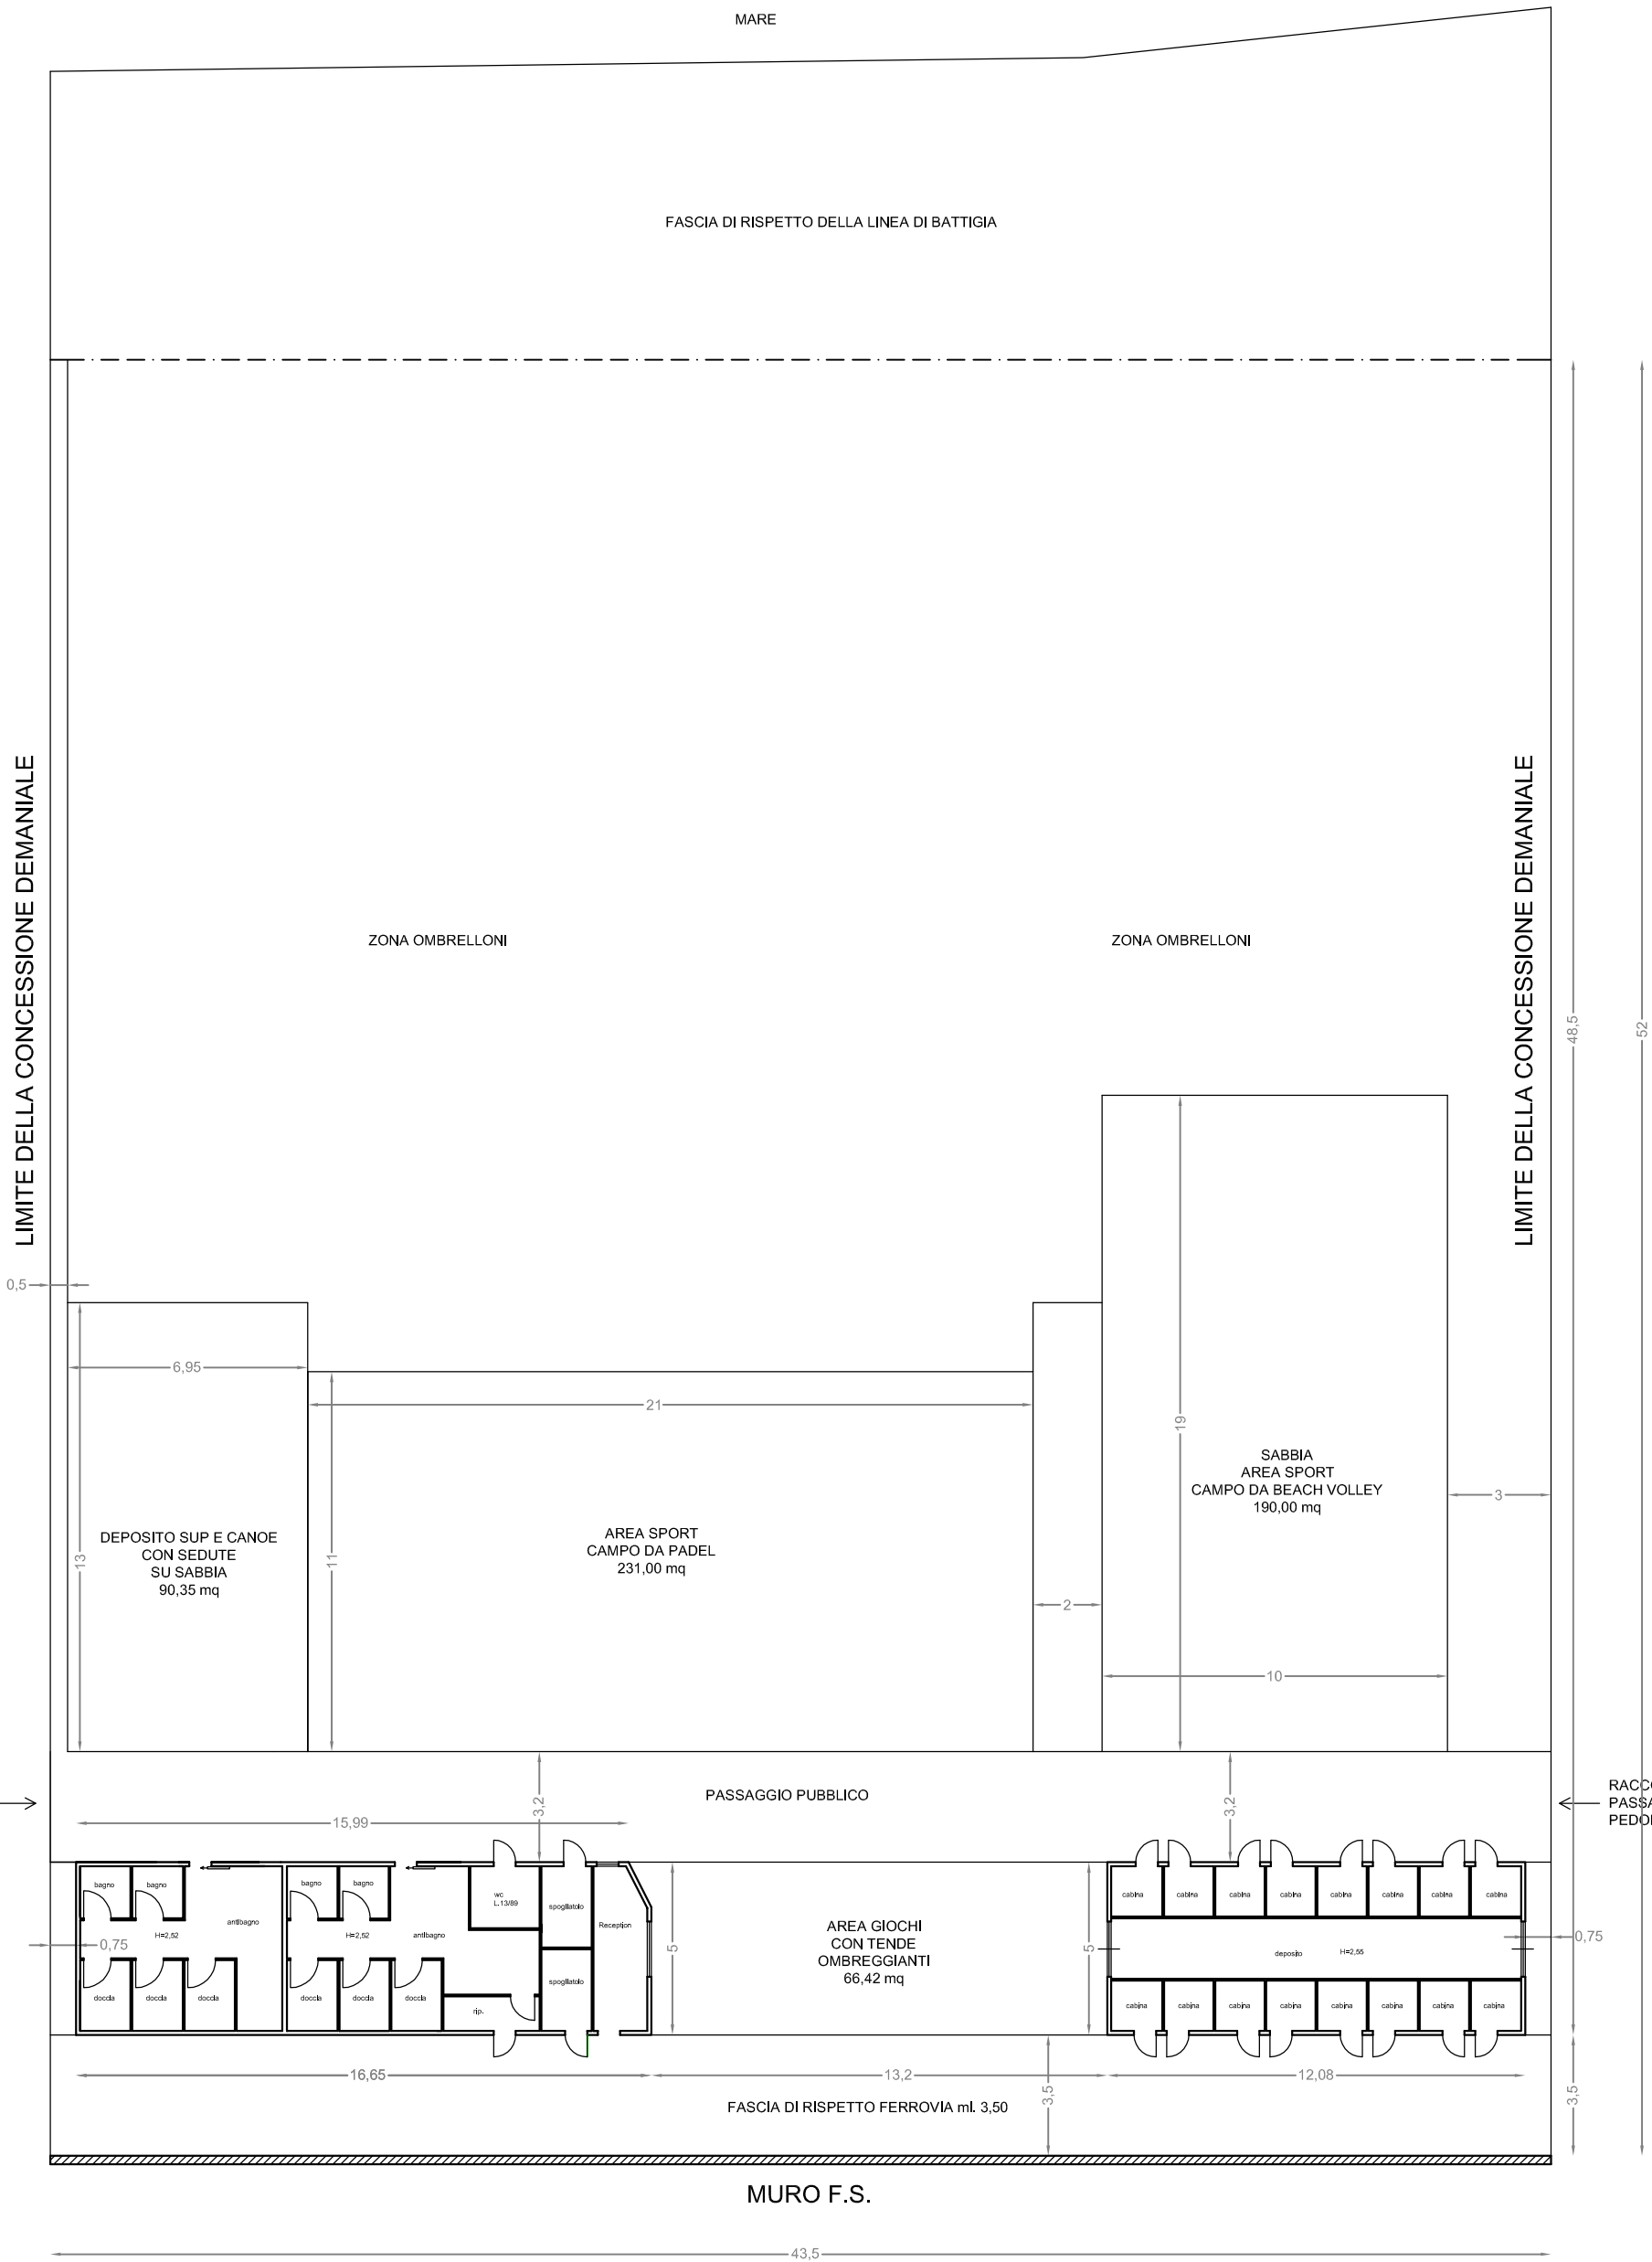

COMUNE DI FALCONARA M.MA PROVINCIA DI ANCONA	PROGETTAZIONE:  STUDIO MARCHETTI Ingegneria, territorio e design Via Marconi 86/AD, 60015 Falconara M. (AN) tel: 0719174755 fax: 0719093834 e-mail: studiomarchetti.ing@gmail.com COMMITTENTE: Picchio Beach s.r.l.	scala: 1:200
Modifiche alla concessione demaniale su stabilimento balneare a Falconara M.Ma spiaggia antistante Via Colombo		
Planimetria Stato Futuro		TAV. 2