


STRALCIO PLANIMETRICO CON INDIVIDUAZIONE NUOVA ATTIVITA' - Scala 1:200

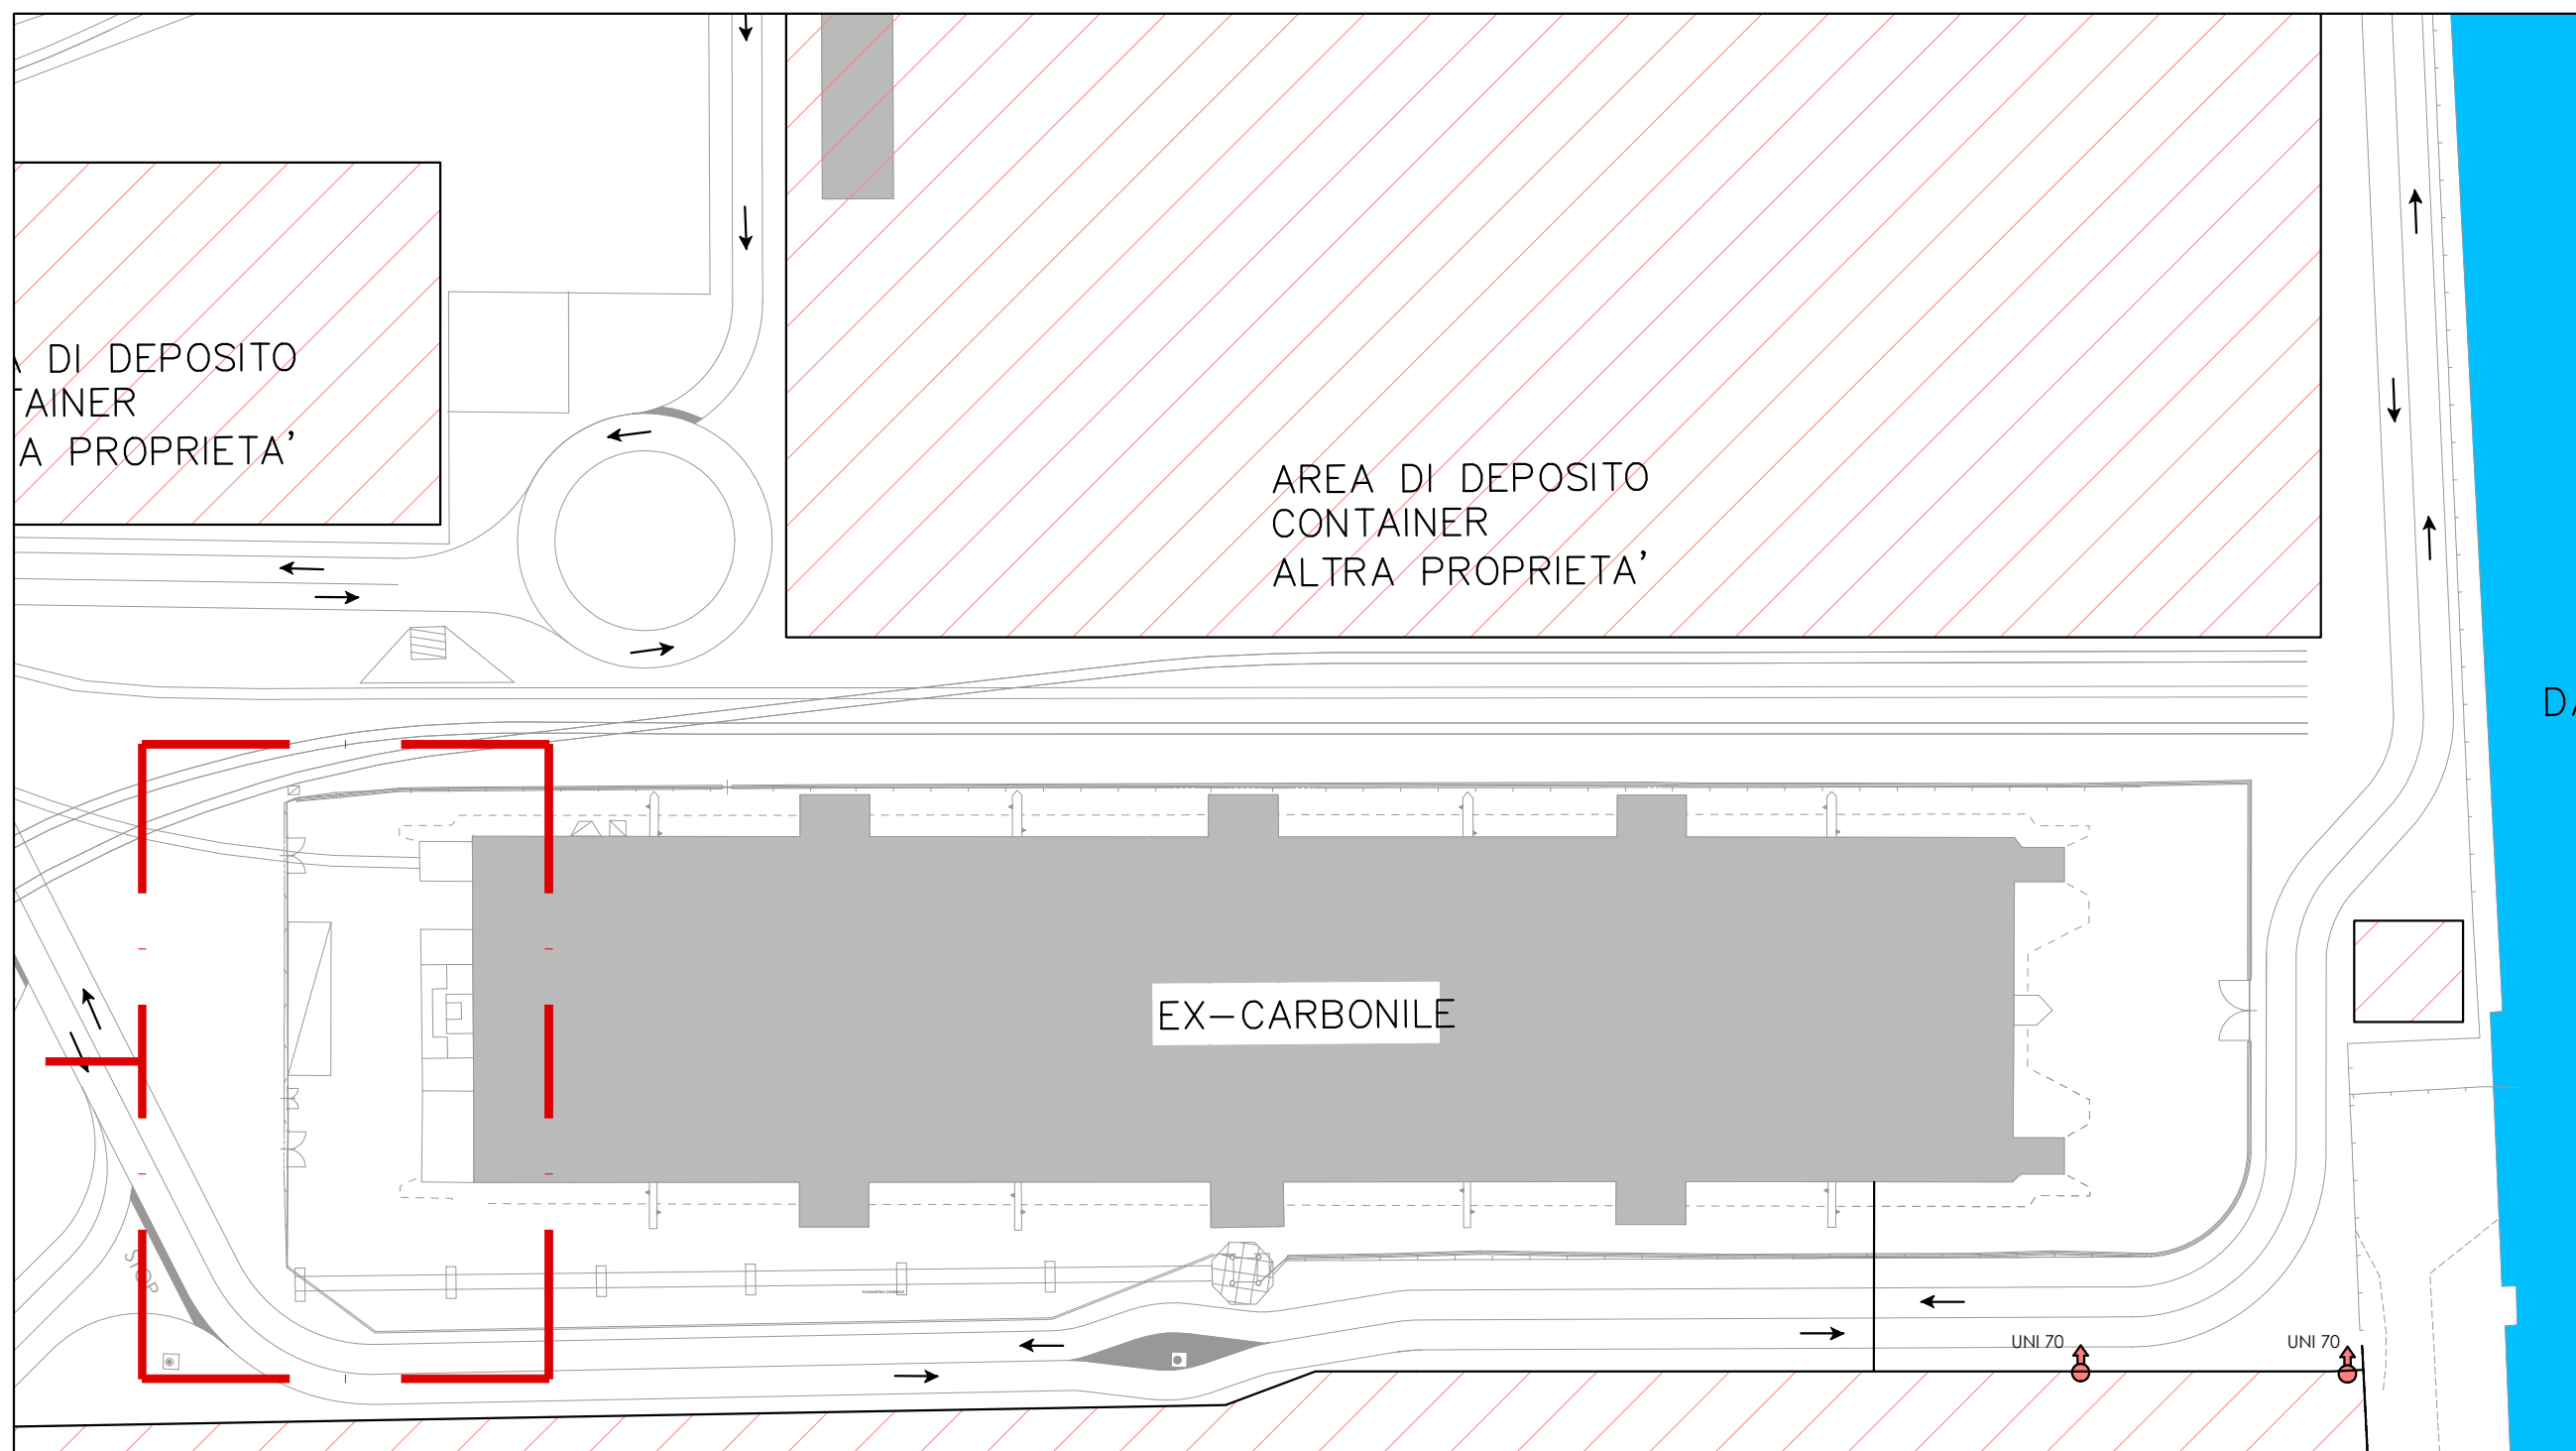

PLANIMETRIA GENERALE _ Scala 1:1000

LEGENDA:



Estintore portatile a POLVERE 34A 233BC - 6 kg



INQUADRAMENTO TERRITORIALE



INDIVIDUAZIONE AREA OGGETTO D'INTERVENTO

PROGETTISTA



WEPLAN

GROUP S.R.L.

Via dell'Industria, 1 - 60027 Osimo (AN) T. +39 071 7231280 F. +39 071 7235455
Web www.weplaningegneria.it Email info@weplaningegneria.it Pec weplanstudio@pec.it

FIRMA

COMMITTENTE

Frittelli Maritime Group s.p.a.

Lungomare Vanvitelli n.18 - Ancona (AN)

FIRMA

INCARICO

INSTALLAZIONE DI NUOVO CONTENITORE-DISTRIBUTORE DI CARBURANTE CON CAPACITA' PARI A mc 3 E PUNTO DI INFIAMMABILITA' > 65°C PRESSO IL PIAZZALE ESTERNO DELL'EX CARBONILE ENEL, SITO NELLA NUOVA DARSENA MARCHE - PORTO DI ANCONA

OGGETTO

AUTORIZZAZIONE DELL'AUTORITA' DI SISTEMA PORTUALE
Inquadramento generale e Planimetria

DISEGNATO

CONTROLLATO

Ing. M. Baleani

CODICE

G0226.C0.C.VF

REVISIONE

00

SCALA

1:200

DATA

Novembre 2025

DISEGNO

1 di 1