


AREA FUOCHI PIROTECNICI
AREA DESTINATA AL PUBBLICO PER LA VISIONE DEI FUOCHI

CANTIERE NAVALE

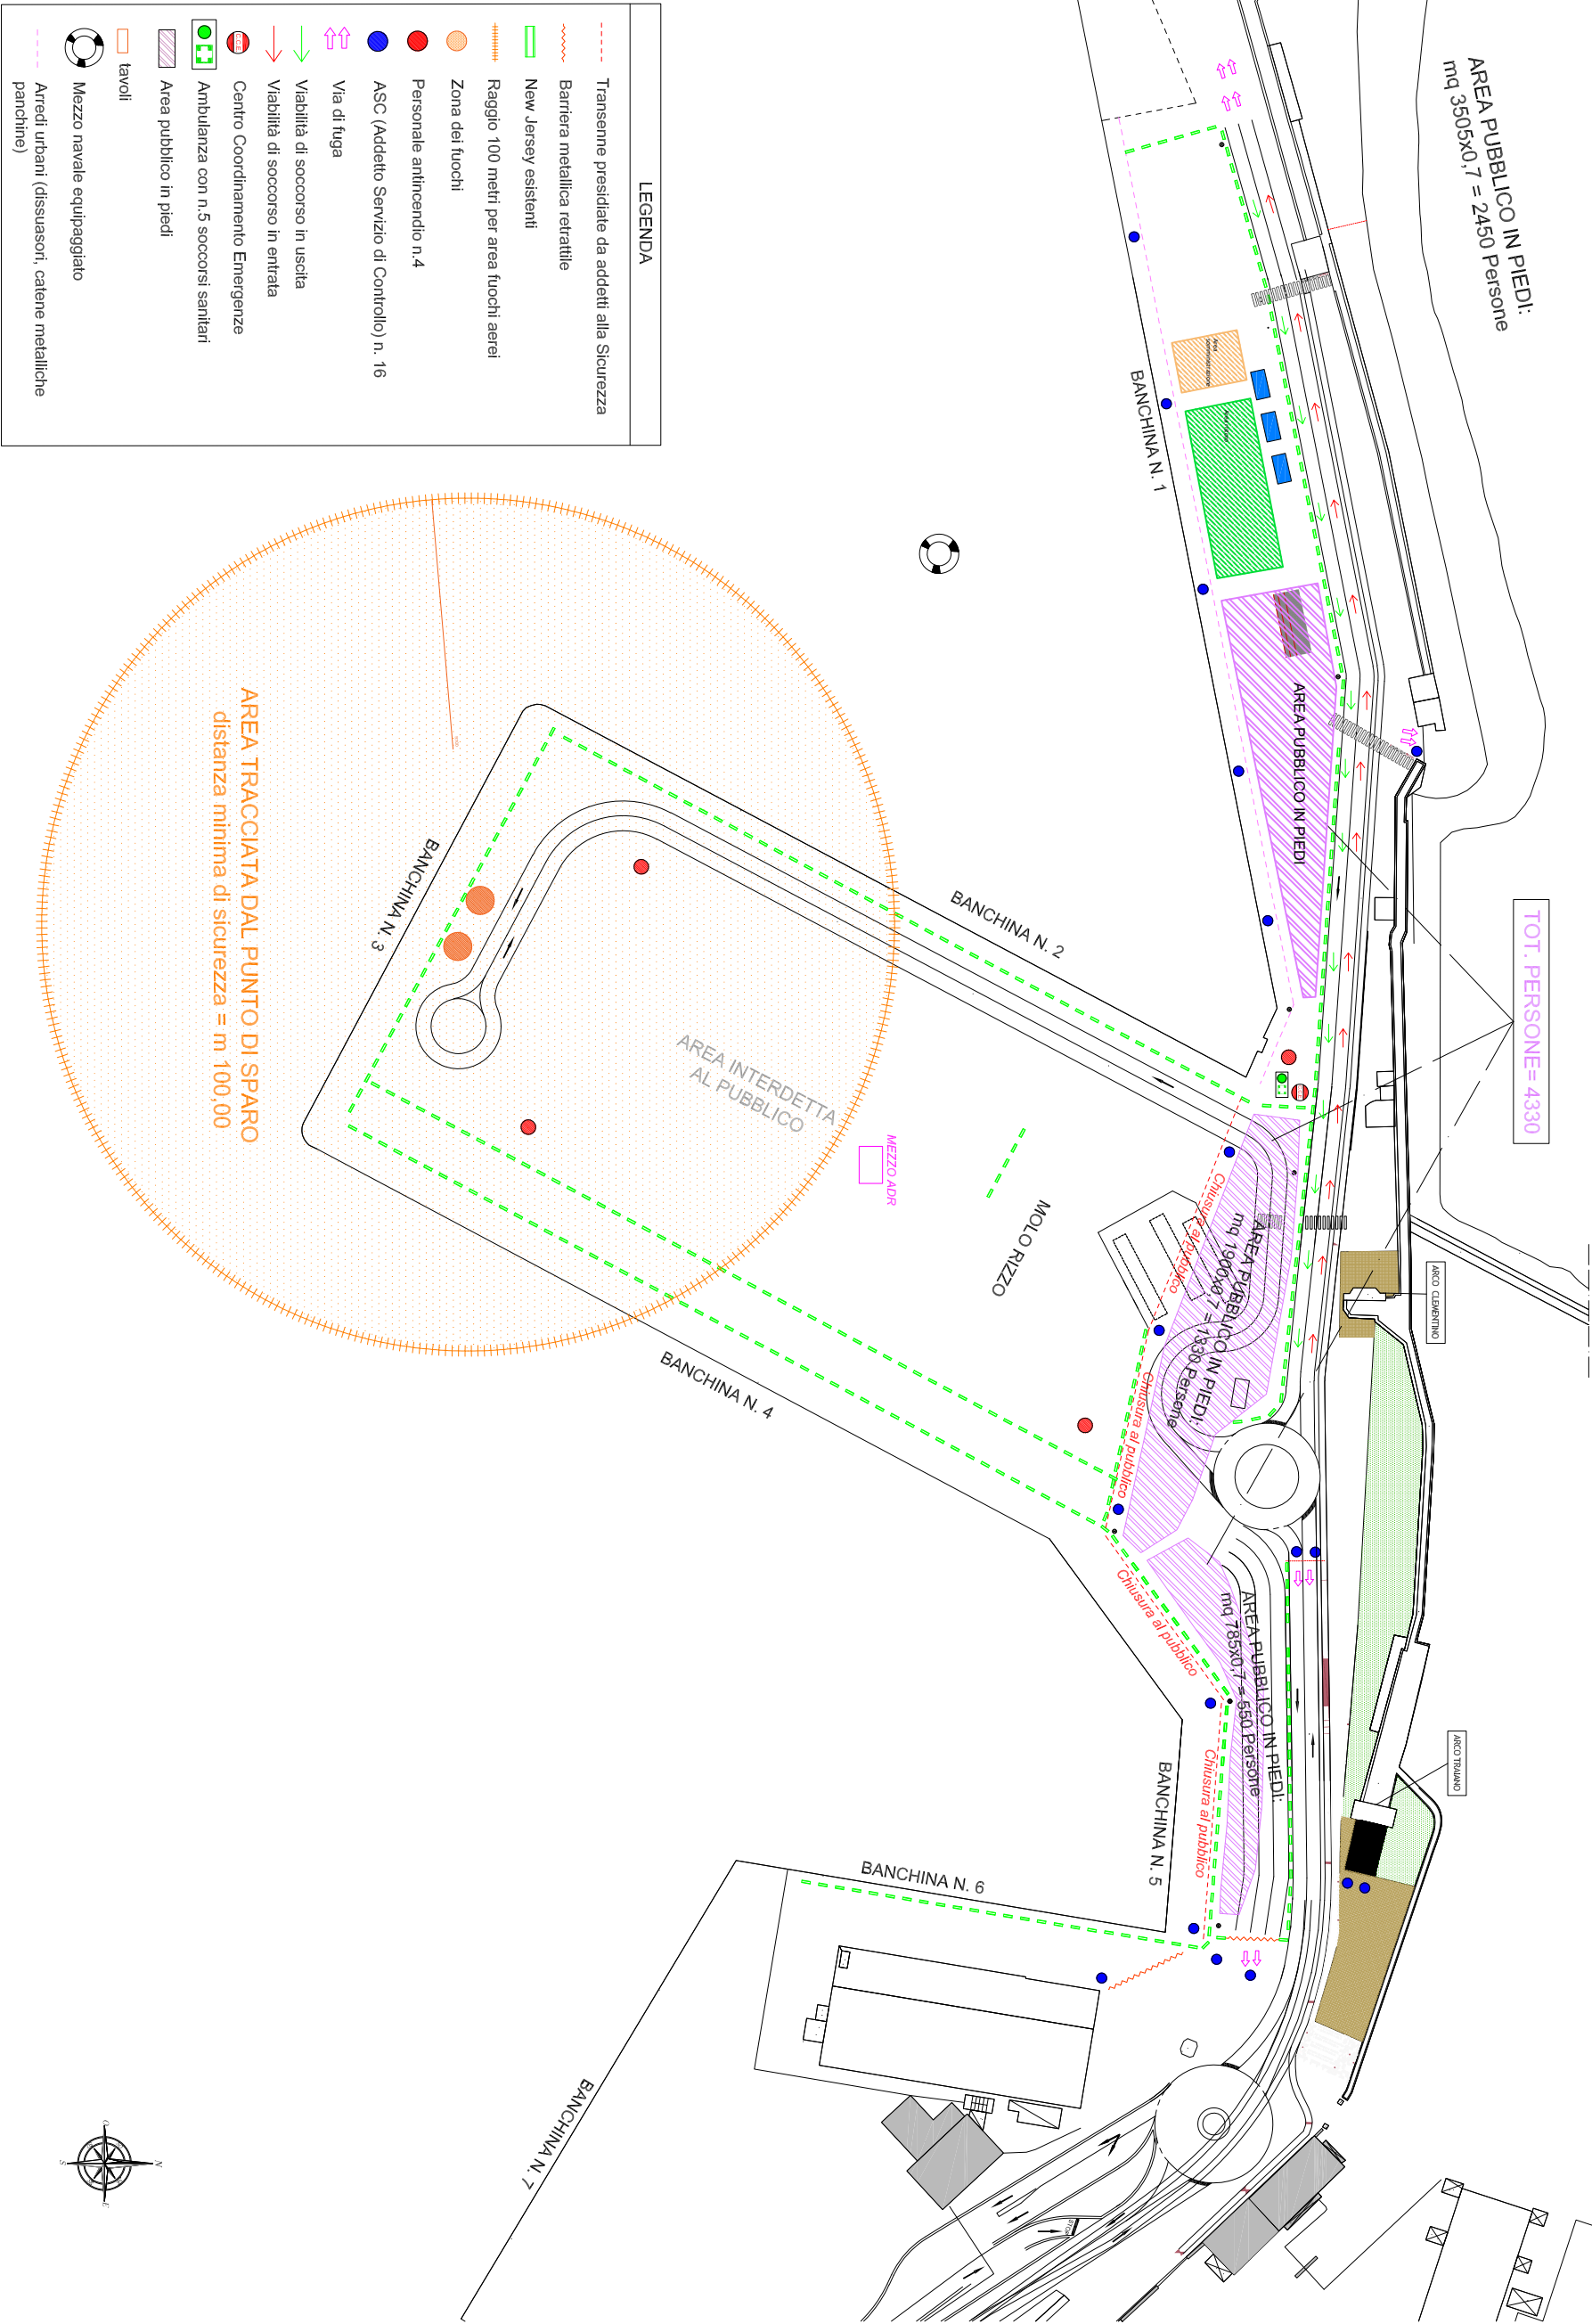

LEGENDA	
	Transenne presidiate da addetti alla Sicurezza
	Barriera metallica retrattile
	New Jersey esistenti
	Raggio 100 metri per area fuochi aerei
	Zona dei fuochi
	Personale antincendio n. 4
	ASC (Addetto Servizio di Controllo) n. 16
	Via di fuga
	Viabilità di soccorso in uscita
	Viabilità di soccorso in entrata
	Centro Coordinamento Emergenze
	Ambulanza con n.5 soccorsi sanitari
	Area pubblico in piedi
	tavoli
	Mezzo navale equipaggiato
	Arredi urbani (dissuasori, catene metalliche panchine)



F		F	
Associazione Produttori Pesca Soc. Coop. Via Vanoni, 4 60125 ANCONA (AN)		Oggetto	AREA PORTUALE - FESTA DEL MARE
		Tavola	1- GESTIONE EMERGENZA - SPETTACOLO PIROTECNICO - 06.09.2026
		Legenda	
		Data 08/2026	
		Scala	
		Cod. FESTA DEL MARE	Disegn. n°
		Disegn. dott. Ing. Massimo Gradoni	