


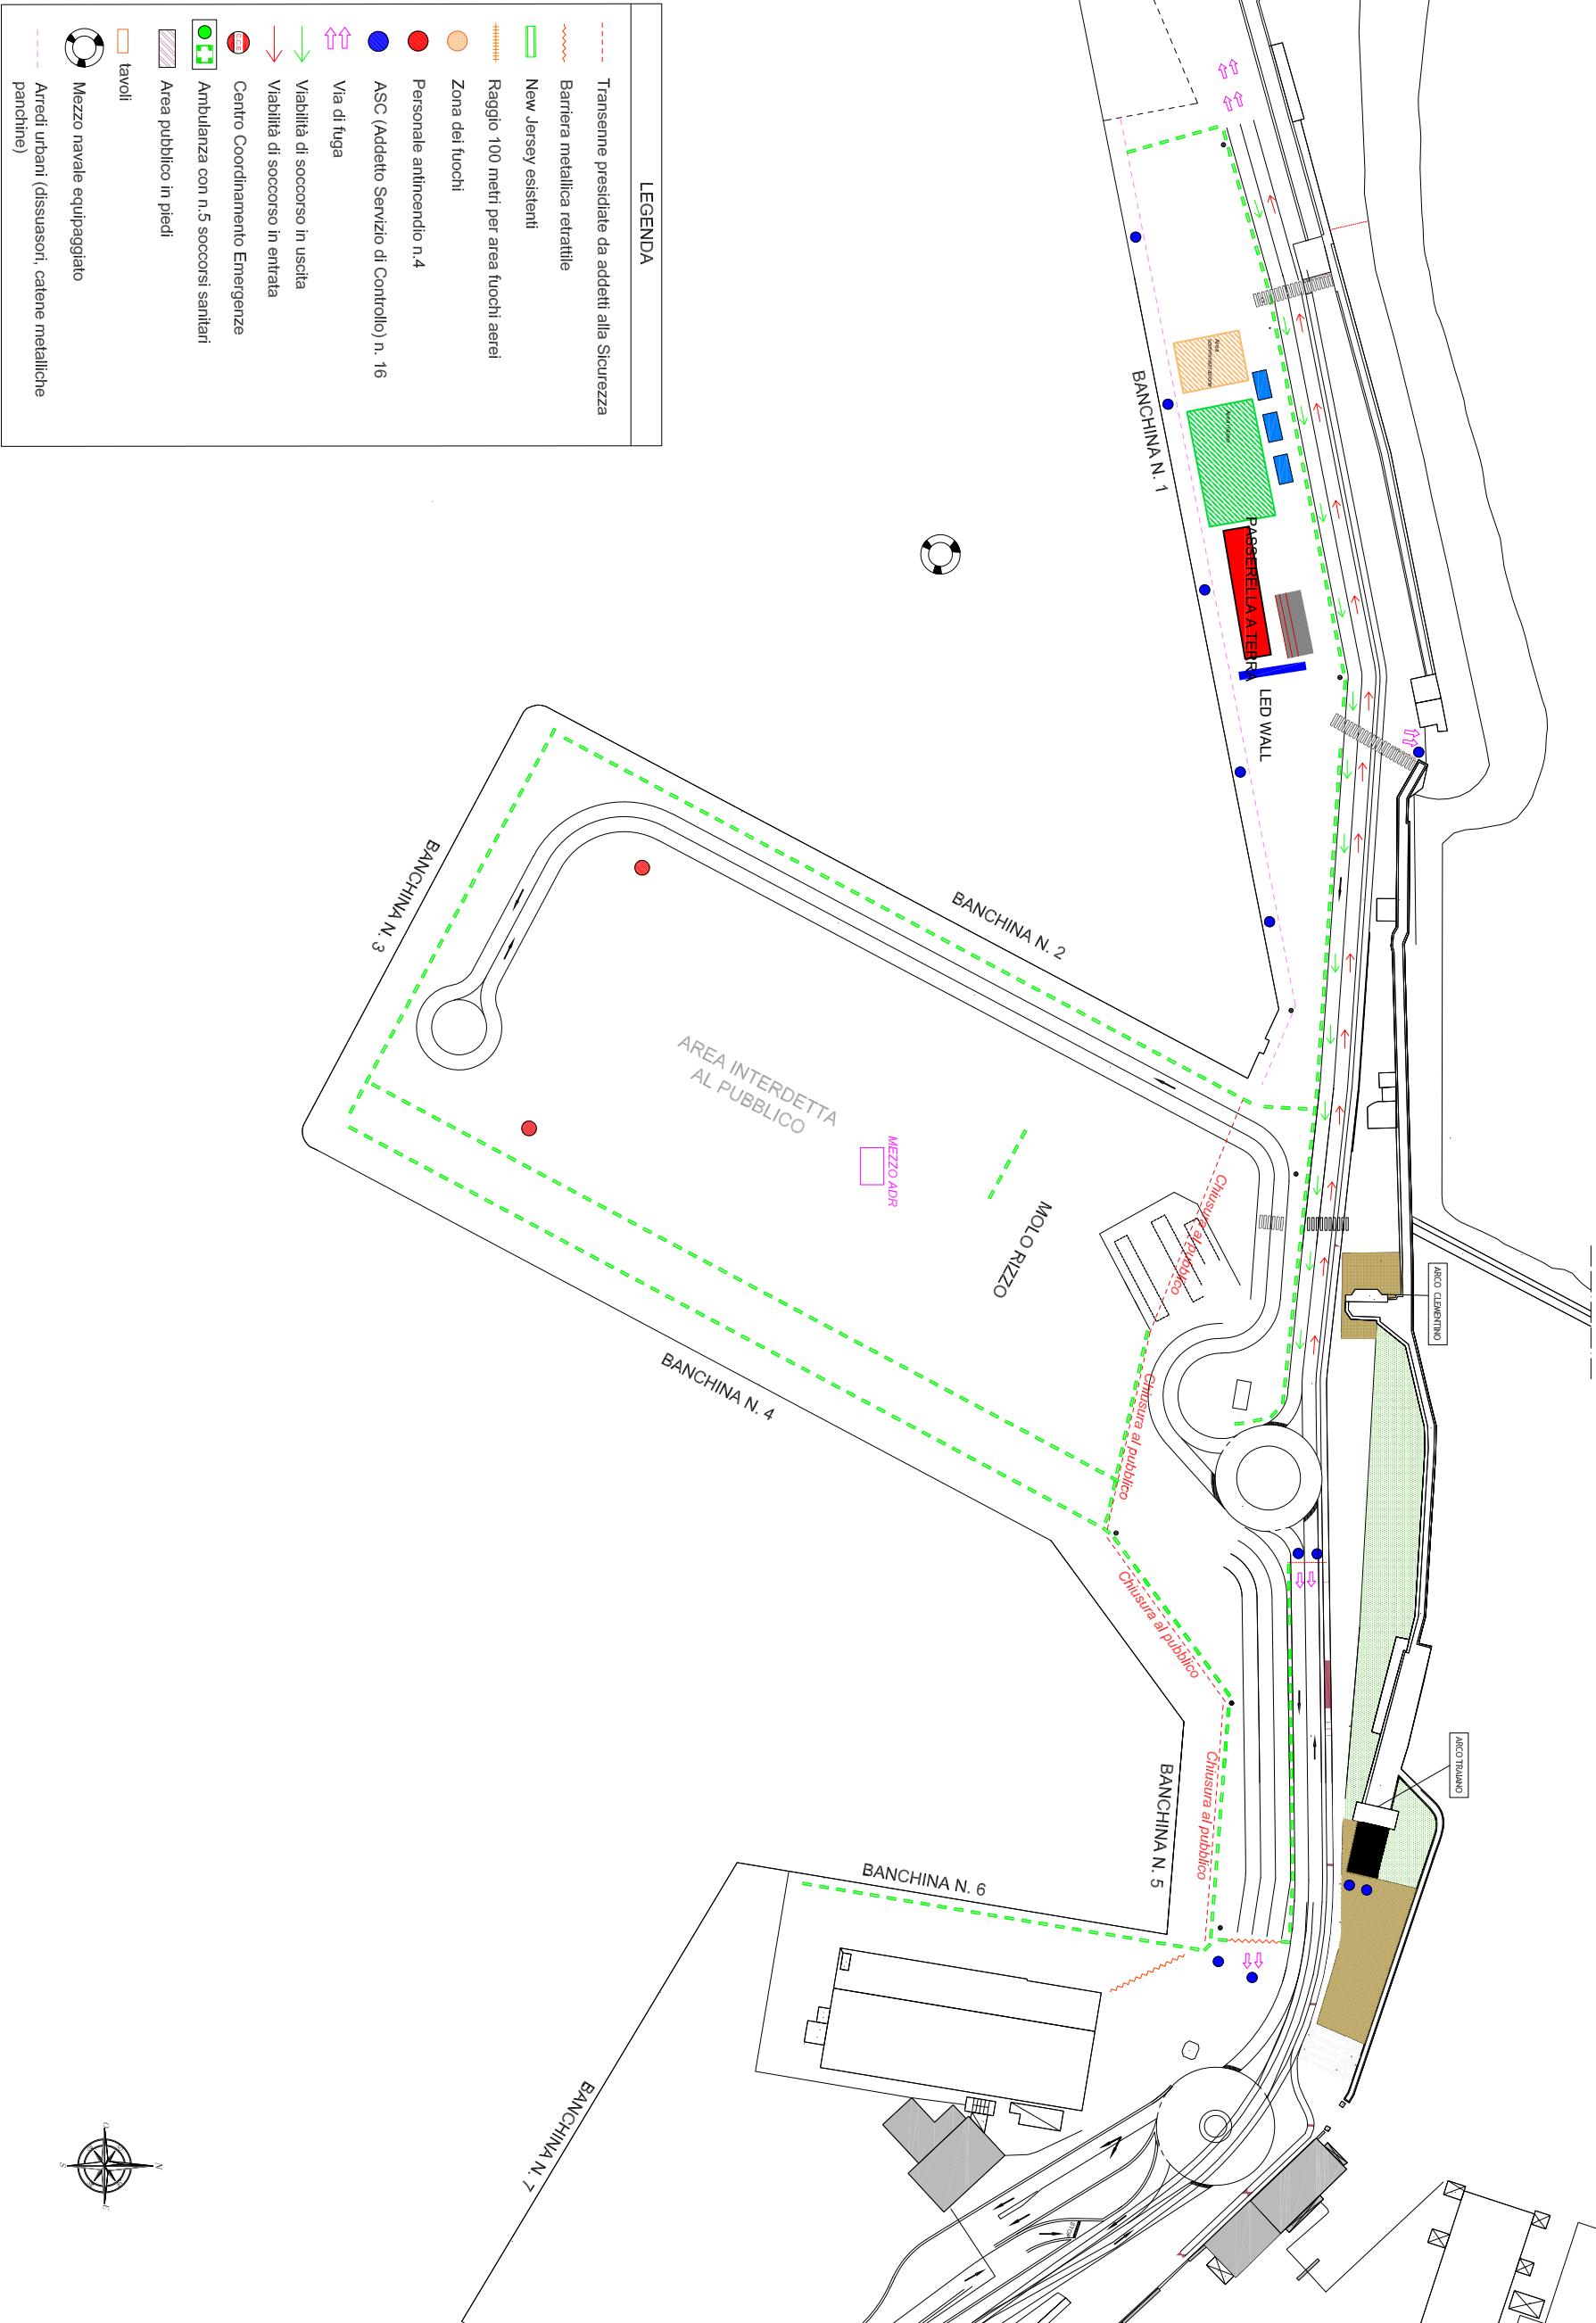

LEGENDA	
	Transenne presidiate da addetti alla Sicurezza
	Barriera metallica retrattile
	New Jersey esistenti
	Raggio 100 metri per area fuochi aerei
	Zona dei fuochi
	Personale antincendio n.4
	ASC (Addetto Servizio di Controllo) n. 16
	Via di fuga
	Viabilità di soccorso in uscita
	Viabilità di soccorso in entrata
	Centro Coordinamento Emergenze
	Ambulanza con n.5 soccorsi sanitari
	Area pubblico in piedi
	tavoli
	Mezzo navale equipaggiato
	Arredi urbani (dissuasori, catene metalliche panchine)



Oggetto		Legenda		Data		Scala	
AREA PORTUALE - FESTA DEL MARE				08/2026			
Tavola		Serie		Cod. FESTA DEL MARE		Disegn. n°	
2 - GESTIONE EMERGENZA - SFILATA - 04.09.2026				Disegn.		dott. Ing. Massimo Gradoni	

Associazione Produttori Pesca Soc. Coop.
Via Vanoni, 4
60125 ANCONA (AN)