


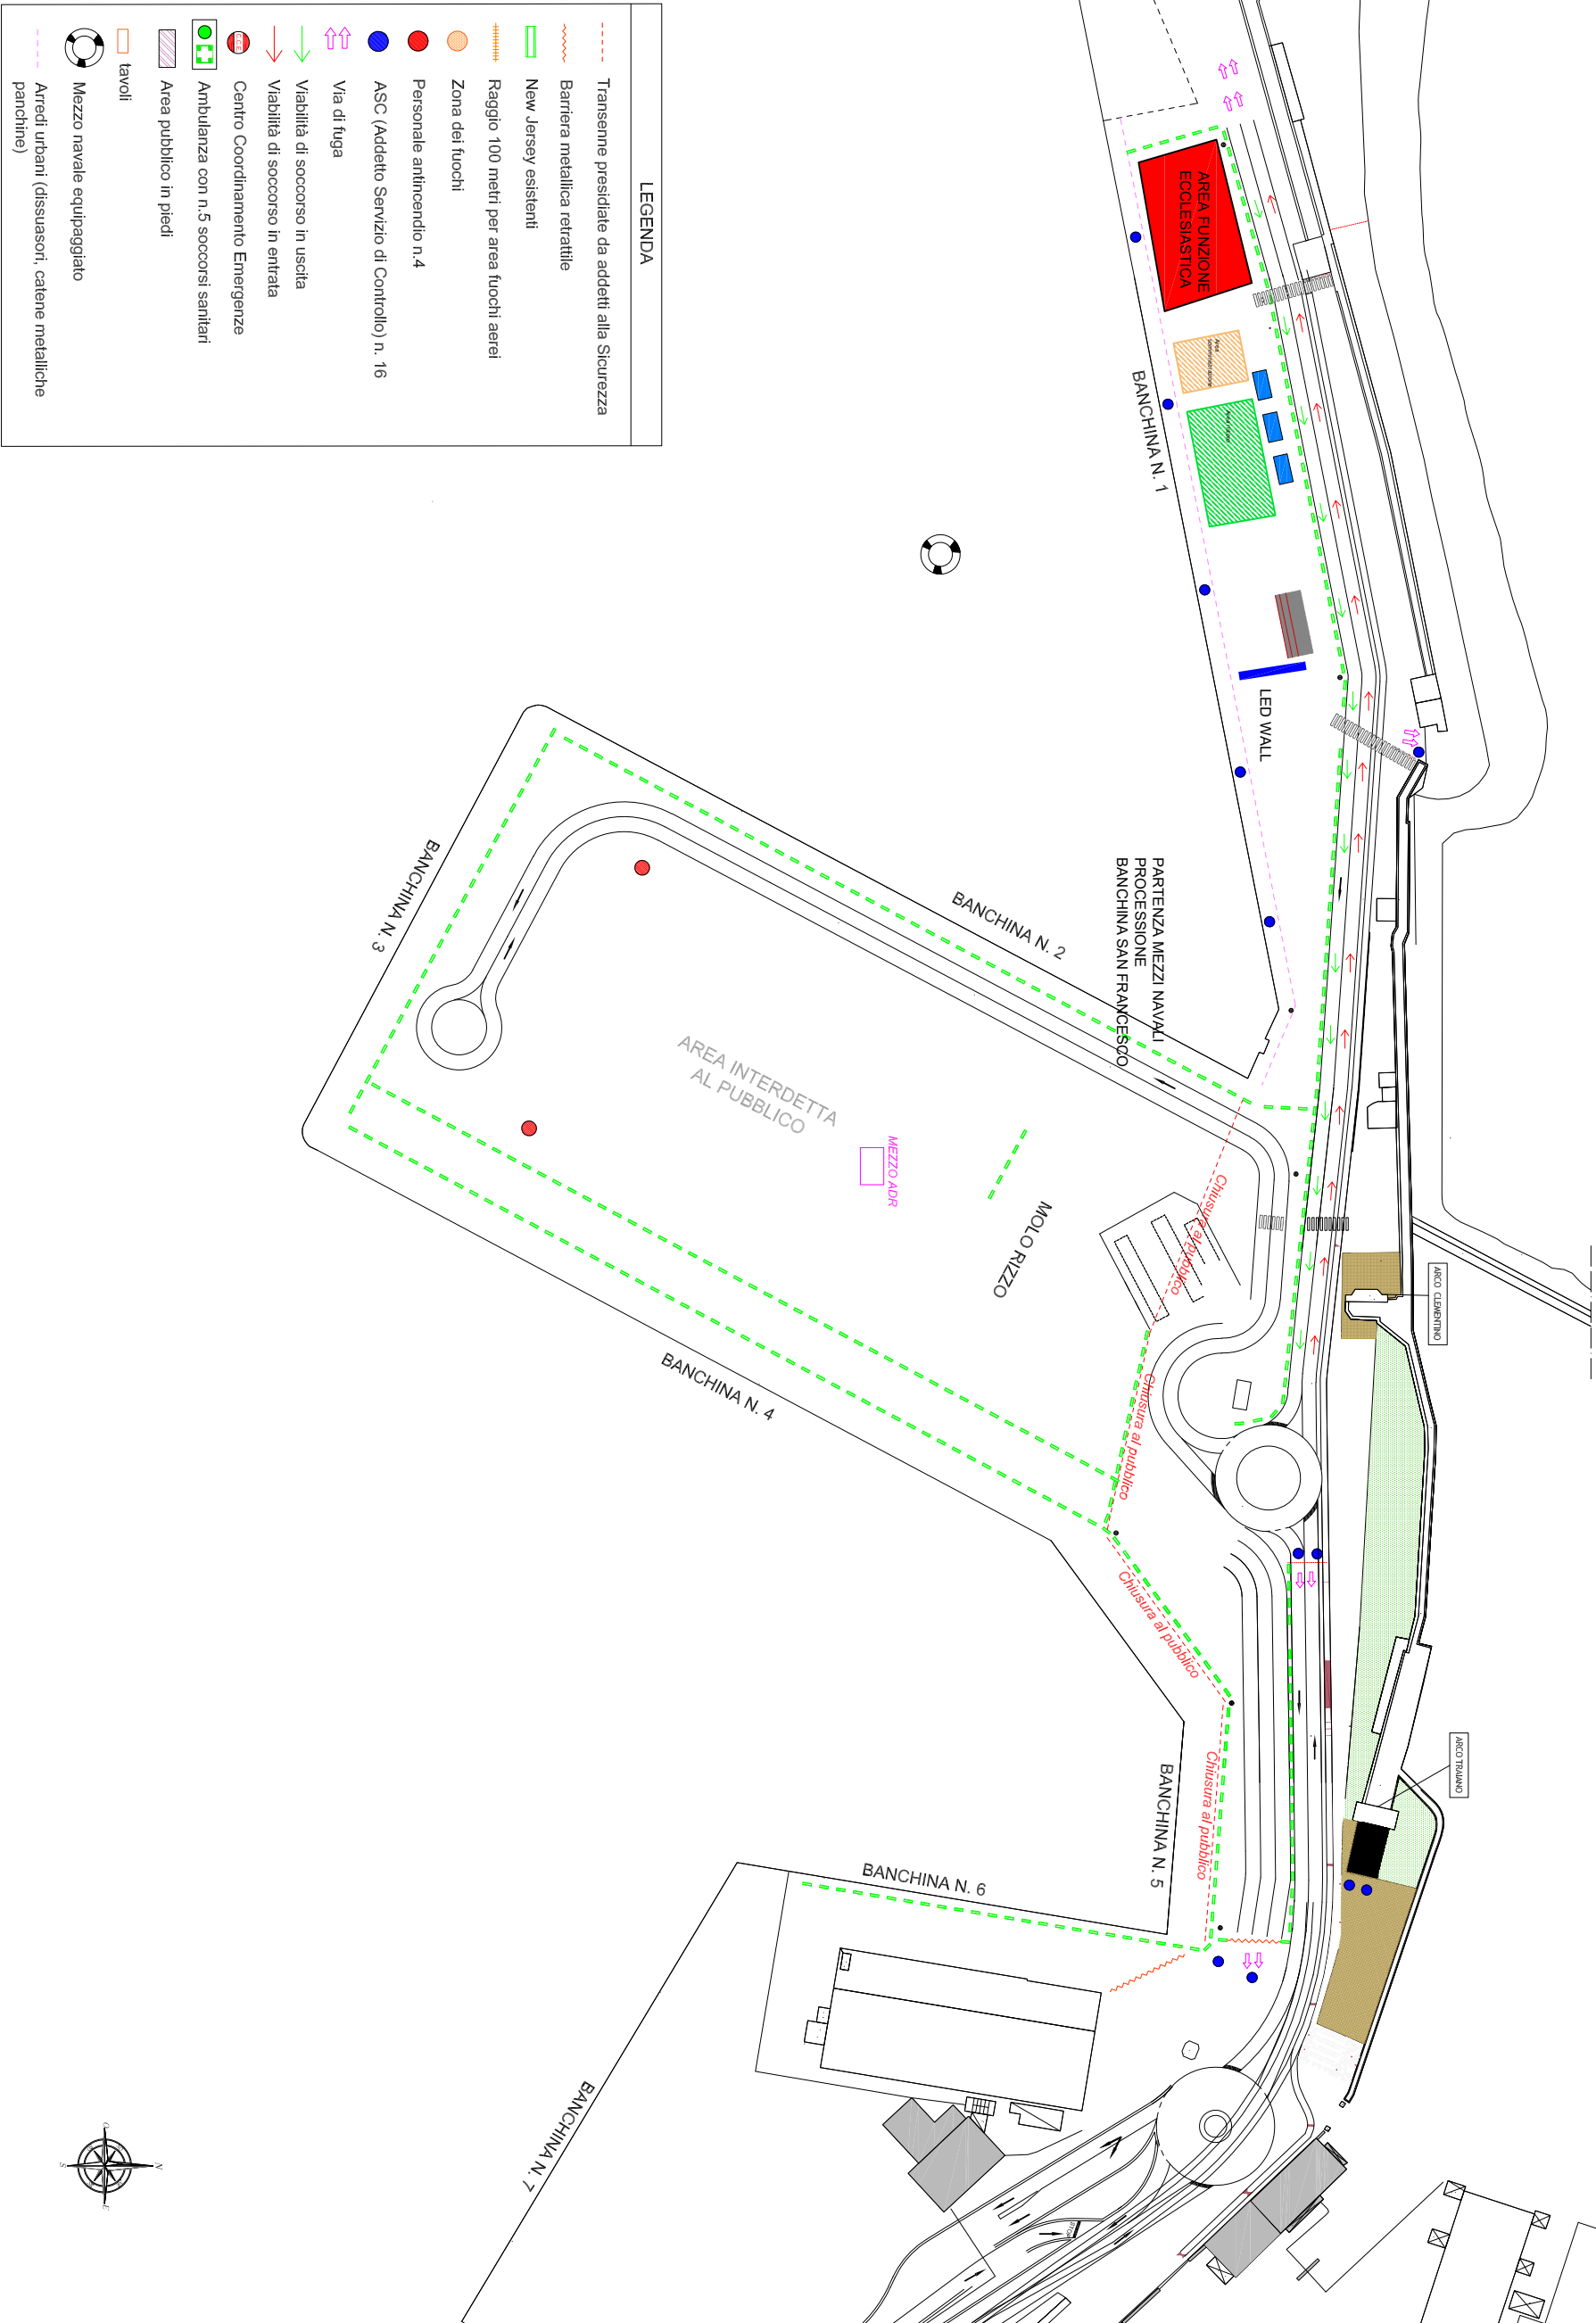

LEGENDA

Trasenne presidiate da addetti alla Sicurezza

Barriera metallica retrattile

New Jersey esistenti

Raggio 100 metri per area fuochi aerei

Zona dei fuochi

Personale antincendio n.4

ASC (Addetto Servizio di Controllo) n. 16

Via di fuga

Viabilità di soccorso in uscita

Viabilità di soccorso in entrata

Centro Coordinamento Emergenze

Ambulanza con n.5 soccorsi sanitari

Area pubblico in piedi

tavoli

Mezzo navale equipaggiato

Arredi urbani (dissuasori, catene metalliche panchine)



Associazione Produttori Pesca Soc. Coop. Via Vanoni, 4 60125 ANCONA (AN)	Oggetto		Legenda					
	AREA PORTUALE - FESTA DEL MARE		Data 08/2026	Scala				
	Tavola	Serie						
3- GESTIONE EMERGENZA - FUNZIONE EUCARISTICA - 06.09.2026					Disegn.	dott. Ing. Massimo Gradoni		