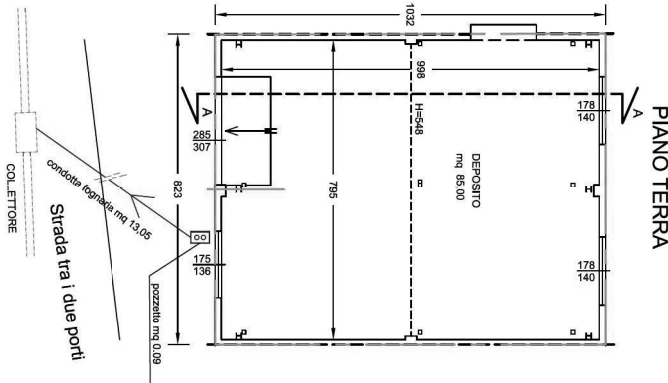
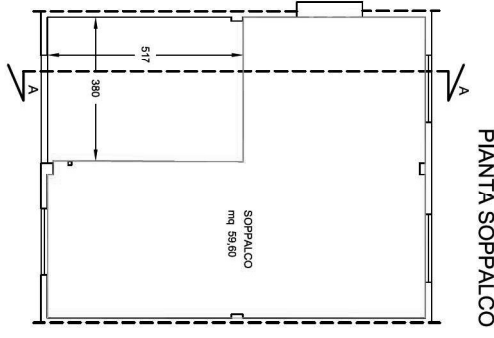
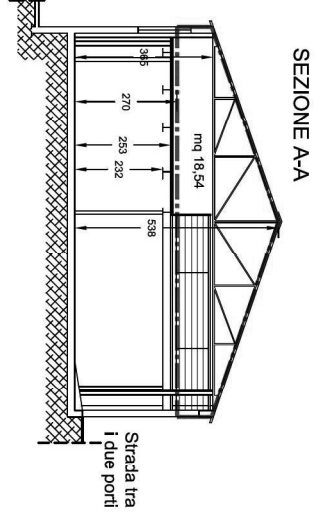
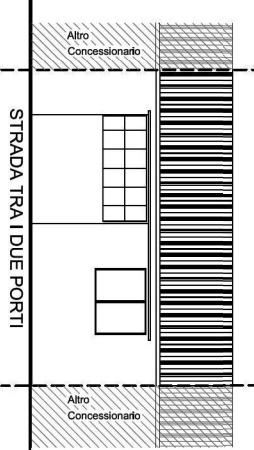
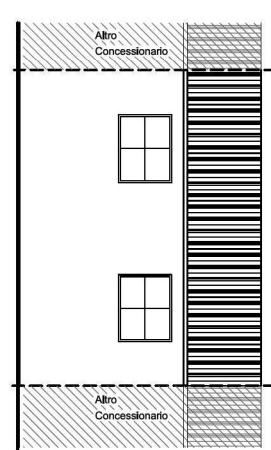


	
COMUNE DI PESARO	
FABBRICATO IN STRADA TRA I DUE PORTI - PESARO -	
STUDIO TECNICO MORSIANI VIA CALATA CAIO DUILIO n° 20 61121 PESARO - Tel. 0721/404859 Fax 0721/269888 E-mail apollo.mo@libero.it LEGENDA manufatto mq 55,00 soppalco mq 59,60 condotta fognaria mq 13,05 e pozzetto mq 0,09 volumetria eccedente +2,70 m Vi= mc 191,33 Vi= mq 18,54 x m 10,32 = mc 191,33	
Aggiornamenti: S.P. 01/21/2,5 1 1 1 1 1 1 1 1 1 CONCESSIONARIO GALLUZZI ANDREA	
Progetto: N.V. 11.11.19 Date: 1 1 1 1 1 1 1 1 1 OGGETTO ELABORATO GRAFICO Tavola A1 Scala 1:200 1:1000	
PROGETTISTA - Ing. Renato MORSIANI -	
IL PRESENTE ELABORATO E' DI PROPRIETA' DELLO STUDIO TECNICO MORSIANI, E' FATTO DIVIETO DI RIPRODURRE COMPLETAMENTE OD IN PARTE IL PRESENTE ELABORATO L. 633 del 22/04/41 R.D. 1639 del 18/05/42 L. 306 del 16/05/77 D.P.R. 19 del 08/01/79 C.C. 2575 - 2576 - 2577 - 2578.	

PIANO TERRA  CONDOTTO FOGNARIO 13,05 507 175 136 623 1032 998 1452 178 140	PIANTA SOPPALCO  517 390
SEZIONE A-A  mq 18,54 945 270 253 232 538 Strada tra i due porti COLLETORE	FRONTE  Altro Concessionario STRADA TRA I DUE PORTI Altro Concessionario RETRO  Altro Concessionario Altro Concessionario