

Registro Concessioni

Pratica DM0035PE

Anno 2026 N. PE07

Rep. N. 2480

Il Presidente dell'Autorità di sistema portuale del Mar Adriatico Centrale

Vista la legge 28/01/1994 n. 84 e le successive modifiche ed integrazioni;

Viste le disposizioni di cui al Decreto Legislativo n. 169/2016;

Visto il D.M. n. 142 del 30/06/2026, recante la nomina del Dott. Mirco Carloni a Presidente dell'Autorità di Sistema Portuale Mar Adriatico Centrale;

Visti l'art.36 del Codice della Navigazione e l'art. 8 del Regolamento di Esecuzione del Codice della Navigazione;

Visto il Decreto Presidenziale n. 99/2023 dell'08/05/2023 con cui è stata nominata, quale Ufficiale Rogante ai fini e per gli effetti di cui all'art. 9 Reg. Cod. Nav., la Dott.ssa Maria Grazia Pittalà, Funzionario Coordinatore presso la Divisione Demanio Imprese e Lavoro Portuale dell'Autorità di Sistema Portuale M.A.C.;

Vista l'istanza acquisita al protocollo n. E-23915 del 05/12/2025, con la quale la Società Nazionale Di Salvamento Di Pescara ha chiesto il nuovo rilascio della concessione demaniale marittima, di cui già alla licenza n. 03-05/2023 rep. n. 2029 del 19/01/2023 con scadenza il 31/12/2025, nel Comune di Pescara in località Porto;

Vista la pubblicazione dell'istanza ai sensi dell'art. 18 del Regolamento per l'esecuzione del C.d.N.;

Considerato che non sono pervenute entro il termine previsto nell'avviso osservazioni inerenti alla concessione di cui trattasi ovvero eventuali istanze concorrenti;

Visto il parere della Divisione Safety-Security del 05/03/2026;

Visto il parere della Capitaneria di Porto di Pescara prot. n. 0009172 del 01/04/2026, acquisito al prot. n. E-5880 del 01/04/2026;

Vista l'autorizzazione ai sensi dell'art. 7 all. 1 D. Lgs. n. 141/2024 rilasciata dall'Ufficio delle Dogane di Pescara con nota prot. 0017157 e data 16/03/2026, acquisito al prot. n. E-6706 del 14/04/2026;

Vista la Delibera n. 28 del 23/04/2026 del Comitato di Gestione, ai sensi dell'art. 9 comma 5 lett. f) L. 84/94 ss.mm.ii.;

Vista la conclusione favorevole delle verifiche di legge, inerenti alla regolarità fiscale, contributiva e previdenziale, nonché la certificazione antimafia;

Visti gli atti d'ufficio;

CONCEDE

alla **SOCIETÀ NAZIONALE DI SALVAMENTO DI PESCARA**, di seguito denominata Concessionario, con sede legale in via San Donato n. 113 – Pescara (PE), **C.F. 91060140687**, in persona del legale rappresentante Aurora Di Santo nata a Pescara (PE) il 31/10/2026 ed ivi residente in via San Donato n. 152, C.F. [REDACTED], di occupare: 1) manufatto prefabbricato adibito a sala riunioni di mq. 45,82 (OR_001); 2) manufatto prefabbricato adibito a sala radio, magazzino e wc di mq. 15,95 (OR_002); 3) torretta di avvistamento di mq. 2,76 (OR_003); 4) piattaforma coperta di mq. 19,72 (OR_004); 5) piattaforma scoperta e scale di mq. 50,88 (OR_005); 6) arenile di mq. 18,00 (ZD_006), per complessivi 153,13 m² allo scopo di mantenere una base per soccorso in mare in località Porto nel Comune di Pescara.

La presente concessione è assentita, per quanto di competenza di questa Autorità di sistema portuale, con decorrenza dal 01/01/2026 al 31/12/2029.

Sulla base della dichiarazione del Concessionario, il canone annuo 2025 è stato calcolato in € 3.204,53 (tremiladuecentoquattro/53).

Il valore complessivo dell'atto che il Concessionario è tenuto a corrispondere per il periodo previsto è pari ad € 12.818,12 (dodicimilaottocentodiciotto/12), fatte salve le variazioni ISTAT o le eventuali variazioni di legge o di questa Autorità di Sistema Portuale.

Ai sensi dell'art. 17 del Regolamento per l'esecuzione del C.d.N. il Concessionario ha presentato idonea

cauzione, mediante polizza fideiussoria n. 2025/13/6726495 emessa in data 04/12/2025 dalla società "ITALIANA ASSICURAZIONI S.P.A.", con relative appendici, per un importo di € 10.000,00 acquisita agli atti al prot. E-11657 del 22/06/2026. Ai sensi dell'art. 17 del Regolamento per l'esecuzione del C.d.N., l'Autorità di Sistema portuale ha facoltà di incamerare a suo insindacabile giudizio e senza ulteriori formalità, l'intero deposito cauzionale o parte di esso effettuato dal Concessionario nelle forme previste a garanzia dell'osservanza degli obblighi di cui alla presente licenza di concessione, restando il Concessionario tenuto a reintegrarlo;

Il Concessionario ha presentato polizza assicurativa n. 2020/30/6332568 emessa dalla società "ITALIANA ASSICURAZIONI S.P.A." quale copertura assicurativa RCT e RCO con massimale unico di € 1.000.000,00. Si rilascia la presente licenza subordinata alle condizioni che seguono:

1. Il Concessionario si impegna ad osservare tutte le norme generali e speciali inserite nella presente licenza e dichiara espressamente di accettare, come in effetti le accetta.
2. Il Concessionario sarà tenuto all'osservanza di tutte le disposizioni ed i regolamenti in materia di acque pubbliche, di opere idrauliche ed a quelle altre che fossero emanate in sostituzione o a completamento della normativa vigente.
3. Il Concessionario dovrà apporre idonea cartellonistica (targa) nei pressi dei beni assentiti in concessione contenente il numero della concessione e il contatto di un responsabile che in caso di incendio o di eventuale altra emergenza in ambito portuale si renda disponibile al fine di collaborare con il personale intervenuto per fronteggiare l'emergenza stessa.
4. Sia rispettata la vigente normativa in materia antinfortunistica e di sicurezza sui luoghi di lavoro, di prevenzione incendi e sicurezza in genere, ambientale nonché le vigenti disposizioni in materia edilizia, urbanistica e di utilizzo del demanio marittimo.
5. Dovrà essere sempre garantito l'accesso al personale della locale Autorità Marittima, ai fini dello svolgimento delle proprie competenze istituzionali.
6. Per gli eventuali anni successivi al primo, il canone dovrà essere pagato entro il termine di 30 giorni dalla data di ricevimento della determina relativa all'anno di cui trattasi. Ferma restando la facoltà dell'Autorità di Sistema Portuale di dichiarare la decadenza del concessionario per morosità, nonché il diritto di incamerare la cauzione sopra richiamata, il ritardato pagamento del canone produrrà interessi moratori.
7. Per gli anni successivi il canone sarà rivalutato in base agli indici Istat che sarà comunicato dal Ministero delle Infrastrutture e della Mobilità Sostenibili all'Autorità di Sistema Portuale del Mare Adriatico Centrale.
8. Il concessionario si impegna ad accettare ogni eventuale variazione del canone che dovesse intervenire in costanza di concessione per effetto dell'entrata in vigore di inderogabili norme di legge etero integranti.
9. Il godimento del bene in concessione si intende prorogato sino al rilascio di nuova concessione o al rigetto della domanda, alle stesse condizioni della precedente concessione, purché il concessionario presenti tempestivamente l'istanza prima della scadenza e comunque almeno nei 180 giorni antecedenti e corrisponda il canone nei termini assegnati. In caso di mancata presentazione dell'istanza di rinnovo prima della data di scadenza della concessione, il concessionario sarà considerato rinunciatario alla concessione che scadrà ai sensi dell'art. 25 del Regolamento per l'esecuzione del C.d.N.. Pertanto, qualora l'occupazione permanga dopo la scadenza della concessione, il concessionario sarà considerato occupante abusivo di area demaniale marittima, soggetto a pagamento delle indennità per abusiva occupazione, e sotto tale profilo è sottoposto a norma di legge.
10. L'Autorità di Sistema Portuale ha sempre facoltà di revocare, in tutto od in parte, la presente concessione nei casi e con le modalità previste dalla legge, e in particolare secondo il disposto dell'art. 42 C.d.N., senza che il concessionario abbia diritto a compensi, indennizzi o rimborsi di sorta, qualunque sia il periodo trascorso dall'inizio della concessione.
11. La decadenza può essere pronunciata nei casi previsti dall'art. 47 del C.d.N., previa comunicazione di apertura di procedimento di decadenza.
12. Ai sensi e per gli effetti dell'art. 47, comma 1, lettera b) del C.d.N. il periodo fissato per il non uso

continuato della concessione è pari ad un massimo di 6 mesi, se non sorretto da giustificato motivo.

13. Ai sensi e per gli effetti dell'art. 47, comma 1, lettera d) del C.d.N. il numero di rate annuali il cui omesso pagamento comporta la decadenza è fissato in una annualità.
14. In caso di cessazione della concessione, inclusa la revoca della concessione e la dichiarazione di decadenza, il Concessionario ha l'obbligo di sgomberare, a proprie spese, l'area occupata e riconsegnarla nel pristino stato all'Autorità di Sistema Portuale, notificata all'interessato in via amministrativa.
15. Qualora il Concessionario non adempia all'obbligo dello sgombero e della riconsegna della zona concessa, tanto alla scadenza della concessione che in caso di revoca o di dichiarazione di decadenza della stessa, l'Autorità di Sistema Portuale avrà facoltà di provvedervi d'ufficio in danno del Concessionario, ed anche in sua assenza, provvedendo a rimborsarsi dalle eventuali spese nei modi prescritti dall'art. 84 del C.d.N., oppure rivalendosi - ove lo preferisca - sulle somme che potranno ricavarsi dalla vendita dei materiali di demolizione dei manufatti eretti, vendita che l'Autorità di Sistema Portuale avrà facoltà di eseguire senza formalità di sorta, restando in tal caso integra la responsabilità del Concessionario per le eventuali maggiori spese delle quali l'Autorità potrà imporre il rimborso nei modi prescritti dal citato art. 84 del C.d.N.
16. Il Concessionario è direttamente responsabile verso l'Autorità di sistema portuale dell'esatto adempimento degli oneri ed obblighi assunti nei confronti della stessa e verso terzi di ogni eventuale danno, nocumento o pregiudizio, cagionato a persone, mezzi, cose, opere, proprietà in conseguenza dell'esercizio delle attività che costituiscono lo scopo della presente concessione.
17. Il Concessionario non può:
 - eccedere i limiti assegnatigli nell'uso e/o nell'occupazione delle aree demaniali oggetto di concessione, o variare tali limiti;
 - erigere opere non consentite, o variare quelle ammesse;
 - cedere ad altri, in tutto o in parte, quanto forma oggetto della concessione né destinarlo ad altro uso;
 - compiere atti o fatti, anche omissivi, tali da costituire o provocare il rischio di costituzione di servitù sulle aree concesse da parte dei proprietari delle aree attigue;
 - recare intralcio agli usi delle aree concesse ed alla pubblica circolazione su di esse, ove prevista.
18. Il Concessionario è tenuto a lasciare libero l'accesso, sia di giorno che di notte, nei manufatti da lui eretti sulla zona demaniale concessa, al personale dell'Autorità di Sistema Portuale, dell'Amministrazione Finanziaria e delle altre Pubbliche Amministrazioni interessate ai sensi dell'art. 28 del Regolamento per l'esecuzione del C.d.N. Tale accesso può in particolare avvenire senza alcun obbligo di preavviso.
19. La presente licenza, che regolarizza esclusivamente l'occupazione demaniale marittima, è inoltre subordinata, oltre che alle discipline Doganali e di Pubblica Sicurezza, alle seguenti condizioni speciali:
20. Il Concessionario non può iniziare lavori eventualmente autorizzati se prima non ottiene, ove necessario, le autorizzazioni, licenze, nulla osta di competenza di altre Amministrazioni Pubbliche;
21. Il Concessionario ha l'obbligo di ottenere, ove necessario, le autorizzazioni, licenze, nulla osta di altre Amministrazioni Pubbliche e di rispettare tutte le leggi e disposizioni per l'esercizio della medesima.
22. Eventuali manufatti ed installazioni asservite all'attività dovranno essere legittimati ai sensi del D.P.R. n. 380/2001 ss.mm.ii., recate nel Testo unico delle disposizioni legislative e regolamentari in materia di edilizia.
23. Gli stessi manufatti dovranno, comunque, riportare, ad oneri e cure del Concessionario, tutti i requisiti per legge dovuti, con particolare riguardo alle norme in materia di costruzioni ed edilizia, nonché alle norme in materia ambientale, di sicurezza degli impianti tecnologici, di prevenzione incendi, di sicurezza e salute dei lavoratori, alle norme UNI e CEI. Al riguardo, resterà pienamente responsabile il concessionario che presterà ogni precauzione e adotterà ogni necessaria misura di sicurezza per garantire sempre la tutela della pubblica incolumità.
24. Il Concessionario dovrà verificare e procedere all'accatastamento dei beni in concessione, rispettare le procedure previste dal SID e di tutte le disposizioni normative e regolamentari, anche di carattere tributario, inerenti all'attività svolta e, segnatamente, al pagamento dei tributi locali (IMU, tassa rifiuti, tasse regionali, etc.) ove dovuti.
25. Il Concessionario è tenuto al rispetto delle disposizioni normative e regolamentari in materia ambientale

- di cui al D.lgs. 152/2006 e s.m.i., evitando ogni forma di inquinamento.
26. Il Concessionario è tenuto al rispetto delle disposizioni normative e regolamentari in materia antincendio di cui al D.P.R. 151/2011 e s.m.i..
 27. Il concessionario dovrà operare in conformità alle vigenti norme legislative in materia di salute e sicurezza dei lavoratori, in particolare si richiamano il D.lgs. 272/99 e s.m.i. nonché il D.lgs. 81/2008 e s.m.i.
 28. Al Concessionario incombe l'onere della manutenzione ordinaria e straordinaria, della pulizia e del decoro delle opere, dei manufatti e degli impianti eretti sulle aree concesse nonché della loro messa a norma. In particolare, costituisce specifico impegno del Concessionario, a pena di decadenza, eseguire tutti gli interventi di manutenzione necessari ad eliminare i fattori di rischio in materia di sicurezza sui luoghi di lavoro ed in materia ambientale, compreso la rimozione di sostanze amiantose. Lo stato manutentivo di quanto oggetto della presente concessione demaniale potrà essere dall'Autorità di Sistema Portuale verificato e valutato in qualsiasi momento della durata della concessione. In caso di mancata o deficiente manutenzione l'Autorità di Sistema Portuale concedente, fatto salvo il disposto dell'art. 47 del C.d.N., vi provvederà d'ufficio, a spese del Concessionario dopo che l'Amministrazione avrà emesso opportuna diffida fissando in essa il termine ed i lavori da eseguire, rivalendosi sulla cauzione di cui al punto precedente, ferma restando la responsabilità del Concessionario per le maggiori spese e per eventuali danni a terzi, con diritto di rivalsa dell'Amministrazione, ai sensi dell'art. 23 del Regolamento per l'esecuzione del C.d.N.
 29. Il Concessionario deve adottare ogni provvedimento necessario, o anche solo opportuno, ad evitare danni e infortuni a persone, opere e cose, al fine di garantire ed assicurare la massima sicurezza sul luogo di lavoro, attenendosi, inoltre, a tutta la normativa di settore, relativa alla prevenzione degli infortuni ed in materia previdenziale, assistenziale e contributiva.
 30. L'Autorità di Sistema Portuale non assume nessuna responsabilità né alcun onere di costruzione di opere di difesa, in caso di distruzione totale o parziale di quelle costruite sul demanio marittimo per effetto di erosioni od altre cause degradanti.
 31. Il Concessionario manleva in maniera assoluta lo Stato e l'Autorità di Sistema Portuale da qualsiasi azione, molestia o condanna che potesse ad esso derivare dall'uso della presente concessione.
 32. Il Concessionario si impegna a pagare tutte le spese inerenti la presente licenza, ivi comprese quelle relative ad eventuali utenze varie, raccolta rifiuti e, più in generale, ogni altra spesa di amministrazione e gestione dei beni assentiti, nonché a pagare gli oneri fiscali connessi alla presente licenza, ed eventuali tributi che colpiscono già al presente o possano colpire in futuro i beni oggetto di concessione.
 33. Il Concessionario si impegna altresì a fornire tutte le ulteriori informazioni inerenti la concessione che l'Autorità di Sistema Portuale riterrà di chiedere.
 34. Il Concessionario dovrà apporre idonea cartellonistica (targa) contenente il numero della concessione e il contatto di un responsabile che in caso di incendio o di eventuale altra emergenza in ambito portuale si renda disponibile al fine di collaborare con il personale intervenuto per fronteggiare l'emergenza stessa.
 35. Il Concessionario dichiara di eleggere domicilio digitale all'indirizzo pec: salvamentopescara@pec.it impegnandosi a comunicare all'Autorità di Sistema Portuale, per i conseguenti adempimenti di competenza, eventuali variazioni dello stesso, nonché ogni modifica e variazione della compagine societaria che possa verificarsi durante il periodo di validità della presente concessione.
 36. Il Concessionario è consapevole, ai sensi e per gli effetti dell'art. 13 del Decreto Legislativo n° 196 del 30/06/2003 (Codice in materia di protezione dei dati personali) e dell'art. 13 del Regolamento 2016/679 UE, del trattamento ed utilizzo, anche attraverso strumenti informatici e telematici, di tutti i dati conferiti e riportati nella presente e negli atti istruttori del procedimento, per le finalità strettamente connesse al procedimento amministrativo cui essi sono destinati, nonché per gli adempimenti amministrativi ad essi conseguenti e/o ritenuti opportuni e/o necessari. Il Concessionario potrà esercitare i propri diritti in merito al trattamento dei dati personali ai sensi degli articoli 15 e 22 del Regolamento 2016/679 UE.
 37. Le imposte di registro ai sensi del D.P.R. 26.04.1986 n° 131 e di bollo ai sensi del D.P.R. 642/72 inerenti e conseguenti il presente atto sono a totale ed esclusivo carico del concessionario.
 38. La presente licenza viene sottoscritta in modalità telematica con apposizione di firme digitali, la cui

attestazione di verifica viene allegata alla presente licenza per farne parte integrante.

Ancona, 01/09/2026

Il Concessionario
per Società Nazionale Di Salvamento Di Pescara
Aurora Di Santo
Firmato digitalmente

Il Presidente
Dott. Mirco Carloni
Firmato digitalmente


L'Ufficiale Rogante
Dott.ssa Maria Grazia Pittalà
Firmato digitalmente

Scala 1 : 100

MOLO NORD

Fossa Imhoff a tenuta


PIANTA PIANO TERRA

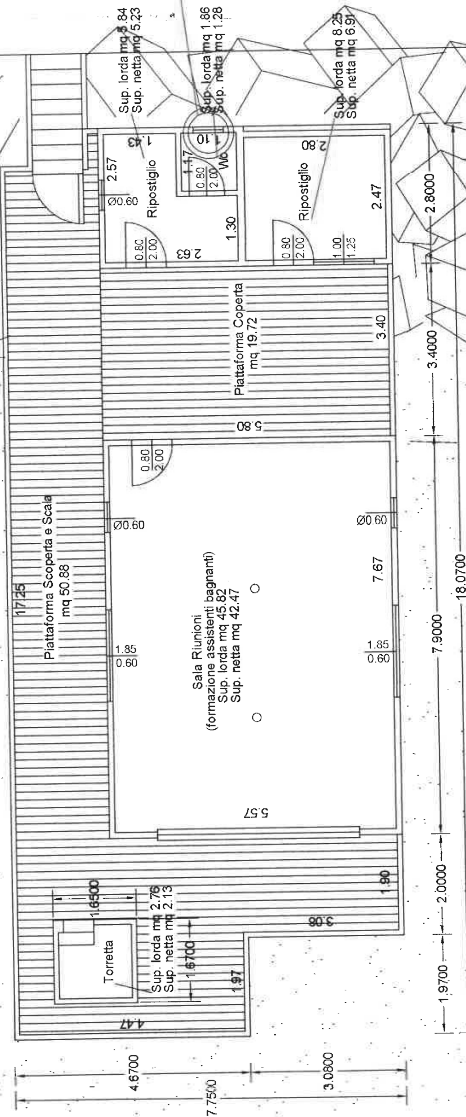

Scala 1 : 100

FIUME PESCARA

MOLO NORD

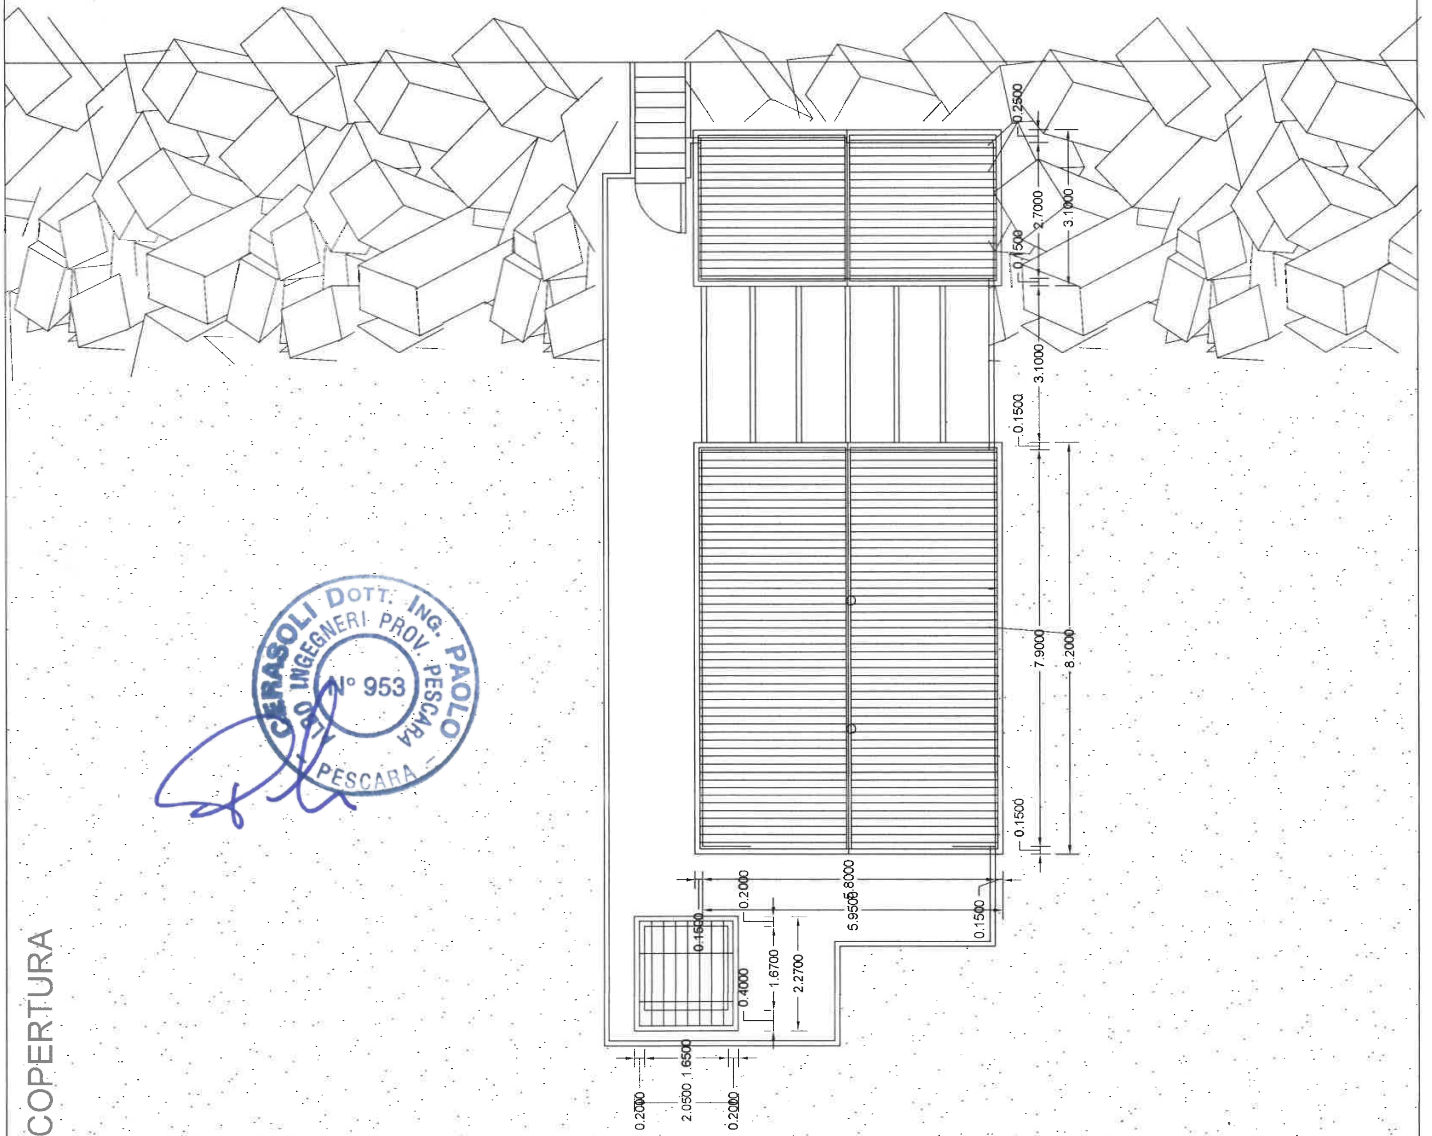

POLIZZA FIDEJUSSORIA

Assicurazione Cauzioni

AGENZIA DI PESCARA SUD

CODICE RAMO NUMERO DI POLIZZA NUMERO DI VARIAZIONE SUB AGENZIA P. SIRE
603 13 2025/13/6726495 91060140687

CONTRAENTE ASS. "SOCIETA' NAZIONALE SALVAMENTO-PE" ODV

DOMICILIO VIA SAN DONATO N.113 - 65129 - PESCARA

DECORRENZA CONTRATTO				SCADENZA CONTRATTO				DURATA CONTRATTO				DATA PRIMA SCADENZA				RATEAZIONE		INDICIZZAZIONE		
G 01.	m. 01	a. 2026		g. 31	m. 12	a. 2029		a. 4	m. 0	g. 0	g. 31	m. 12	a. 2029		UNICO		no			
IN PARTE si/no	SOSTITUISCE LE POLIZZE					PAGATO AL		COASSICURAZIONE		NS. DELEGA		NS. QUOTA		COD. DEL.		DELEGATARIA			INCASSATO AL	
	AGENZIA		RAMO		N. DI POLIZZA		m.		a.										%	

La sottoscritta COMPAGNIA ITALIANA DI PREVIDENZA, ASSICURAZIONI E RIASSICURAZIONI S.p.A. (in seguito denominata "Società"), alle Condizioni Generali e Particolari che seguono, con la presente polizza si costituisce fidejussore solidale nell'interesse di ASS. "SOCIETA' NAZIONALE SALVAMENTO - PE" ODV - C.F. 91060140687, domiciliato in VIA SAN DONATO N.113 - 65129 - PESCARA (in seguito denominato Contraente) ed a favore di Autorità Sistema Portuale del Mare Adriatico Centrale - C.F. 00093910420 domiciliato in Molo Santa Maria, s.n.c. - 60121 Ancona (AN) (in seguito denominato Assicurato), fino alla concorrenza dell'importo di €10.000,00 (euro diecimila), a garanzia del risarcimento di eventuali danni diretti che dovessero derivare all'Assicurato dal mancato adempimento degli obblighi ed oneri assunti dal Contraente con CONTRATTO DI CONCESSIONE DEMANIALE (in seguito denominato 'contratto').

La durata della presente polizza è stabilita in anni 4, mesi 0, giorni 0, con inizio dalle ore 24 del 01-01-2026 e scadenza alle ore 24 del 31-12-2029; per tale durata il Contraente si impegna a pagare, in via anticipata, alla Società, presso la Direzione della medesima o presso l'Agenzia sopra indicata, la rata di premio dell'importo specificato nell'apposita tabella su questa stessa facciata di polizza.

Resta fermo l'obbligo di pagare eventuali supplementi di premio, in caso di maggior durata, con le modalità indicate nella tabella sopra riportata e specificate all'articolo 2 delle condizioni generali di assicurazione.

CONDIZIONI PARTICOLARI

Art. 1 - Clausola di improrogabilità - A deroga di quanto previsto dalle Condizioni Generali di Assicurazione si dà atto che la polizza scadrà improrogabilmente al 31-12-2029. Pertanto la Società non prenderà in considerazione alcuna chiamata in garanzia per inadempienze della Ditta Contraente pervenuta alla stessa Società dopo tale data. In ogni caso il mancato rinnovo della presente garanzia non può essere invocato quale motivo di escussione dell'importo garantito.

Art. 2 - La polizza avrà validità sino al 31/12/2029. La Compagnia ha facoltà di recedere dall'impegno assunto con la presente polizza in qualsiasi momento successivo alla stipulazione della stessa, nel qual caso la polizza avrà validità fino a due mesi dopo l'invio della relativa comunicazione scritta

Polizza a due facciate fatta in quattro esemplari ad un solo effetto, in Pescara il 01/12/2025

Il pagamento di € 4000,00, dovuto alla firma della presente polizza, è stato effettuato in mie mani oggi 05/12/25 alle ore 10:43, in PESCARA
L'AGENTE PROCURATORE



CONDIZIONI GENERALI DI ASSICURAZIONE

Art. 1 - Oggetto della garanzia e delimitazione del rischio - La Società presta fidejussione a favore dell'Assicurato, per il risarcimento dei danni diretti a quest'ultimo derivanti in conseguenza di inadempimenti del Contraente rispetto ad obblighi ed oneri previsti dal contratto, verificatisi dopo la stipulazione ed il perfezionamento della polizza ed entro i limiti temporali previsti dalla polizza stessa. Sono esclusi dalla garanzia obblighi ed oneri di altra e diversa natura.

La polizza non garantisce le eventuali clausole penali e penali convenzionali.
In qualunque caso il numero delle inadempienze commesse dal Contraente, la Società non potrà essere chiamata a pagare, a titolo di risarcimento, una somma maggiore di quella indicata nel frontespizio.

Art. 2 - Decorrenza dell'assicurazione - Pagamento del premio - La presente polizza non si intende stipulata e non crea alcun vincolo giuridico se non è stata integralmente firmata da tutte le Parti e se la prima rata del premio, accessori e tasse inclusi, non è stata pagata alla Società. In caso diverso, la garanzia prestata con la presente polizza sarà operante a decorrere dalle ore ventiquattro del giorno in cui le suddette condizioni saranno state adempiute.

Il pagamento delle rate di premio successive alla prima, ove previste, è concesso il termine di quindici giorni, decorso il quale l'efficacia della polizza resterà sospesa per rientrare in vigore soltanto dalle ore ventiquattro del giorno di avvenuto pagamento del premio.

Per la spesa per rientrare in vigore del mancato pagamento della rata scaduta, la Società, trascorso il termine di cui sopra, ne darà avviso con lettera raccomandata all'Assicurato, il quale dovrà provvedere direttamente al pagamento con le conseguenze previste nel comma precedente. Una volta decorsi quindici giorni da tale avviso senza che la rata di premio sia stata pagata, la Società avrà la facoltà di dichiarare risolto l'impegno di garanzia assunto con la presente polizza, mediante lettera raccomandata al Contraente ed avviso all'Assicurato e fermo restando il diritto ai premi scaduti.

Art. 3 - Perdite risarcibili - L'importo di cui la Società garantisce il risarcimento all'Assicurato (con le modalità di cui all'articolo 5), previa deduzione dell'importo delle altre lessun rimborso di premi scaduti è dovuto in caso di anticipata estinzione delle obbligazioni alle quali la presente assicurazione si riferisce.

Il risarcimento verrà corrisposto dalla Società all'Assicurato (con le modalità di cui all'articolo 5), previa deduzione dell'importo delle altre garanzie, reali o personali, eventualmente fornite all'Assicurato dal Contraente o da terzi.

Inoltre, dalle somme risarcibili dovrà essere dedotto:

a) l'importo di ogni eventuale credito del Contraente nei confronti dell'Assicurato;

b) l'ammontare di eventuali recuperi effettuati dall'Assicurato prima della riscossione del risarcimento.

Art. 4 - Obblighi in caso di sinistro - L'Assicurato dovrà comunicare alla Società, entro dieci giorni dalla constatazione e mediante lettera raccomandata, ogni fatto od inadempimento del Contraente da cui possano derivare obblighi alla Società in base alla presente polizza, facendo seguire al più presto un rapporto contenente ogni altra notizia ed elemento di prova. L'Assicurato, inoltre, farà quanto possibile per ridurre i danni e sarà tenuto a seguire le istruzioni della Società per quanto concerne le iniziative da assumere, anche in sede penale.

L'Assicurato non potrà addivinare a transazioni con il Contraente senza il consenso scritto della Società; la stipulazione di accordi transattivi fra le parti (non approvate preventivamente dalla Società) comporta l'automatica estinzione della presente polizza e la decadenza dell'Assicurato da ogni diritto dalla stessa derivante.

Art. 5 - Liquidazione e pagamento del risarcimento - La valutazione del danno verrà fatta di concerto tra l'Assicurato e la Società, in base alla documentazione fornita dall'Assicurato stesso e ad ogni altro elemento utile disponibile; la valutazione concordata verrà comunicata al Contraente, nel termine di dieci giorni. Entro trenta giorni da tale comunicazione, la Società verserà all'Assicurato l'importo del risarcimento (salvo che, nel frattempo, non vi abbia provveduto il Contraente).

Art. 6 - Diritto di surrogazione - Dopo ogni pagamento effettuato in dipendenza della presente polizza, la Società è surrogata all'Assicurato in ogni diritto, ragione ed azione nei confronti del Contraente e di altri eventuali responsabili o terzi in qualsiasi modo obbligati, per il recupero di tutte le somme da essa corrisposte e di tutte le spese sostenute.

Ove la Società lo richieda, l'Assicurato è tenuto a fare ad essa formale cessione dei detti diritti, ragioni ed azioni, a munirla dei necessari mandati e ad assisterla efficacemente nell'esperimento delle azioni medesime, fornendole tutti i documenti che la Società ritenga utili.

Art. 7 - Rapporti correnti fra Contraente e Società - Rivalsa - Anticipata liberazione della Società - Il Contraente si obbliga a rimborsare alla Società, a semplice richiesta, le somme da essa pagate per capitale, interessi e spese in dipendenza della presente polizza e riconosce espressamente che nessuna eccezione può essere da lui sollevata contro la Società, anche ai termini di quanto disposto dall'articolo 1952 cod. civ. Sono inoltre a carico del Contraente tutte le spese che la Società incontrerà per il recupero delle somme comunque versate in dipendenza della presente polizza. La Società, anche prima di aver pagato il risarcimento, potrà agire contro il Contraente perché questi le procuri la liberazione ovvero le presti le garanzie necessarie per l'efficace esperimento dell'azione di rivalsa, quando la Società stessa abbia ricevuto l'avviso di cui al primo comma dell'art. 4, o il Contraente abbia subito protesti cambiari, pignoramenti o sequestri, ovvero il contratto stipulato fra l'Assicurato ed il Contraente sia stato risolto per fatto di quest'ultimo.

Art. 8 - Cessazione della garanzia - La garanzia prestata con la presente polizza cessa nel momento in cui è risolto, per qualsiasi motivo, il rapporto fra l'Assicurato ed il Contraente. La Società conserva il diritto ai premi ed agli accessori scaduti.

Art. 9 - Imposte e tasse - Le imposte, le tasse, i contributi e tutti gli altri oneri stabiliti per legge, presenti e futuri, relativi al premio, agli accessori, alla polizza ed agli atti da essa dipendenti, sono a carico del Contraente, anche se il pagamento ne sia stato anticipato dalla Società.

Art. 10 - Forma delle comunicazioni - Tutti gli avvisi, comunicazioni e notificazioni alla Società da parte del Contraente e dell'Assicurato, per essere validi, devono essere fatti con lettera raccomandata indirizzata alla Direzione della Società oppure all'Agenzia alla quale è assegnata la polizza.

Art. 11 - Foro competente - Per le controversie riguardanti l'esecuzione della presente polizza è competente esclusivamente l'Autorità Giudiziaria del luogo dove ha sede la Direzione della Società, ovvero, a scelta della parte attrice, del luogo dove ha sede l'Agenzia presso la quale è stata stipulata la polizza.

Art. 12 - Normativa applicabile - Per tutto quanto non espressamente previsto o derogato dalle condizioni di assicurazione, alla presente polizza si applica la normativa del Codice Civile in materia di fidejussione.

IL CONTRAENTE
Società Nazionale Salvamento
- PESCARA -

Via San Donato, 113

65129 PESCARA

Codice Fiscale 51000140007

L'ASSICURATO
IL SEGRETARIO GENERALE
DOTT. SALVATORE MINERVINO

ITALIANA ASSICURAZIONI S.p.A.
L'Agente Procuratore

I sottoscritti dichiarano che tutte le clausole sotto indicate, e in particolare quella riguardante la deroga alla competenza territoriale, sono state oggetto di specifica negoziazione e trattativa individuale. I medesimi, inoltre, dichiarano di aver letto il contenuto di tutte le condizioni riportate nella presente polizza fidejussoria e di approvare in modo specifico e unitario - ai sensi degli artt. 1341, 1342 e 1469 bis C.C. le seguenti clausole:

- Art. 1 / 2 (Oggetto, delimitazione, durata e validità della garanzia; insussistenza dell'obbligo di rimborso del premio);
- Art. 4 (Perdita del diritto al risarcimento in caso di transazione non approvata dalla Società);
- Art. 7 (Rinuncia ad opporre eccezioni in merito al pagamento, comprese quelle previste dall'articolo 1952 C.C.);
- Art. 11 (Deroga alla competenza territoriale).

IL CONTRAENTE
Società Nazionale Salvamento
- PESCARA -

Via San Donato, 113

65129 PESCARA

Codice Fiscale 51000140007

L'ASSICURATO



CONTRAENTE: ASS. SOCIETA' NAZIONALE DI SALVAMENTO SEZ. PE ODV **Codice Fiscale** 91060140687
Indirizzo V. S. DONATO 113 - 65129 PESCARA PE **Partita Iva** 91060140687
Con riferimento alla polizza suindicata, si stipula la seguente "pattuzione speciale" da ritenersi parte integrante e sostanziale della polizza medesima.

Gli obblighi ed oneri tutti che incombono al Contraente in dipendenza della polizza sopra indicata vengono parimenti assunti, solidalmente con il Contraente stesso nonché con ogni eventuale altro coobbligato, fino alla concorrenza di € 10.000,00 da

- 1) PADOVANO LACCHE' RICCARDO MARCO domiciliata in V. G. MISTICONI 20 65127 PESCARA PE Codice Fiscale PDVRCR56D25G482U.

e quindi per sé, propri eredi e/o aventi causa, e per la comunione familiare di cui sono titolari o della quale in futuro dovessero divenire titolari. I predetti Coobbligati dichiarano di costituirsi, tanto congiuntamente tra loro quanto separatamente e sempre comunque solidalmente con la comunione familiare, garanti verso Italiana Assicurazioni S.p.A. (in seguito denominata Società) ai sensi dell'art. 1292 Cod. Civ. per l'adempimento degli obblighi ed oneri che alla stessa incombono in dipendenza della stipulazione della polizza suindicata e, di conseguenza, dichiarano di manlevare la Società stessa da qualsiasi danno o molestia che potesse derivare in dipendenza della polizza medesima.

- A) I predetti si obbligano pertanto a tenere indenne la Società da ogni pagamento che essa dovesse erogare per effetto della polizza suindicata per capitale, interessi e spese; si obbligano, in particolare, a versare alla Società, a semplice richiesta, nel termine di 15 (quindici) giorni dalla ricezione della richiesta stessa, senza alcuna eccezione ivi comprese quelle di cui all'articolo 1952 C.C., tutte le somme che la Società sia stata chiamata a pagare, o abbia pagato, a qualunque titolo e per qualunque ragione in dipendenza della summenzionata polizza; i predetti si impegnano inoltre a garantire in solido il pagamento degli eventuali premi anche suppletivi o di proroga dovuti su detta polizza.
- B) I predetti coobbligati dichiarano espressamente di conoscere e di accettare tutte le condizioni generali e particolari della polizza alla quale il presente atto di coobbligazione si riferisce. I medesimi coobbligati riconoscono che la garanzia da loro prestata avrà piena efficacia fino a quando la Società e le eventuali coassicuratrici non saranno state completamente liberate dagli obblighi derivanti dalla summenzionata polizza, anche nel caso di proroga o di rinnovo della polizza stessa, e quindi senza necessità di ulteriori firme di coobbligazione o formalità di altro genere. In particolare i coobbligati dichiarano di rinunciare, come in effetti rinunciano, ai diritti ad essi eventualmente derivanti dagli artt. 1955 e 1957 del Cod. Civ. liberando la Società e le eventuali coassicuratrici dall'osservanza degli obblighi e dei termini in detti articoli contemplati.
- C) I coobbligati riconoscono alla Società la facoltà di ottenere anche nei loro confronti il rilievo di cui all'art. 1953 Cod. Civ., tenendosi pertanto obbligati a liberare dal debito la Società, in ipotesi di richiesta dell'escussione della fideiussione, ovvero a prestare le garanzie necessarie ad assicurare il soddisfacimento delle ragioni di credito nascenti dall'escussione della fideiussione.
- D) I coobbligati assumono, inoltre, l'impegno di rifondere alla Società le eventuali tasse, sovrattasse e penali, che comunque fossero accertate a carico della Società stessa in relazione alla garanzia da essa prestata con la polizza, oltre gli interessi prodotti dal credito garantito nonché le eventuali spese sostenute a qualunque titolo, anche per resistere all'azione diretta alla sua escussione;
- E) per qualsiasi controversia è competente esclusivamente il Foro di Milano.

Fatta in n. 4 esemplari ad un solo effetto, in PESCARA (PE) il 03/12/2025.

Letto, confermato e sottoscritto

Firma dei Coobbligati (se Imprese con timbro)		Estremi Documento di riconoscimento	
1) PADOVANO LACCHE' RICCARDO MARCO	Tipo Documento	Carta identità	N. CA65746MZ
	Rilasciato da	COMUNE	In data 21/09/2022

I coobbligati sottoscritti dichiarano, infine di aver preso conoscenza delle condizioni tutte sopra riportate e approvano, specificamente, ai sensi e per gli effetti degli artt. 1341 e 1342 del Cod. Civ., le seguenti clausole: B) rinuncia ai diritti che potessero spettare in forza degli artt. 1955 e 1957 del Cod. Civ.; C) azioni di rilievo ex art. 1953 del Cod. Civ.

Firma dei Coobbligati (se Imprese con timbro)

1)

Il Contraente di Polizza per presa visione

Visto per l'autenticità della firma dei coobbligati in quanto raccolte in mia presenza previa esibizione del suindicato documento di identità.
- PESCARA -
Via San Donato, 113
65129 PESCARA
Codice Fiscale 91060140687

ITALIANA ASSICURAZIONI S.p.A.



ASSICURAZIONE CAUZIONI

POLIZZA N. 2025.13.6726495

AGENZIA 603

Intercalare n. 1

ASSICURATO: AUTORITA' SISTEMA PORTUALE DEL MARE ADRIATICO CENTRALE

CONTRAENTE: ASS. SOCIETA' NAZIONALE DI SALVAMENTO SEZ. PE ODV

===0°0'===

CONDIZIONI PARTICOLARI

Con la presente appendice, che forma parte integrante della polizza in termini, si precisa quanto segue:

- che la garanzia è costituita in relazione ad ogni obbligo derivante al Contraente, nel periodo di vigenza della concessione demaniale oggetto della garanzia fidejussoria, anche per inadempienze verificatesi prima del periodo di validità della polizza purché l'Assicurato ne abbia avuto notizia durante la validità della polizza stessa;
- che la presente garanzia sarà valida fino al 31/12/2030 e potrà essere prorogata, a richiesta del Contraente, per ulteriori 5 anni; resta fermo che il mancato rinnovo della stessa alla sua scadenza non potrà, in nessun modo, essere motivo di incameramento da parte dell'Assicurato. Resta altresì salva la facoltà della Società di recedere dalla garanzia prestata, dando preavviso all'Assicurato, almeno 30 giorni prima rispetto ad ogni singola scadenza annuale.
- che il mancato o ritardato pagamento del premio o di supplementi di premio non è opponibile all'Assicurato ai fini della validità della garanzia;
- che la Società provveda al pagamento dell'intera somma garantita a semplice richiesta scritta dell'Assicurato entro 15 giorni dalla richiesta;
- che la Società rinunci al beneficio della preventiva escussione di cui al secondo comma dell'art. 1944 del Codice Civile e nonché (rinunci) all'eccezione di cui al secondo comma dell'art. 1957 c.c., entro i limiti di validità della polizza.

le presenti condizioni particolari, accettate e debitamente sottoscritte dalle parti contraenti, annullano le condizioni generali di cui al testo a stampa e ciò per quanto riguarda i rapporti fra la Società e l'Assicurato.

IL CONTRAENTE

Società Nazionale Salvamento
- PESCARA -
Via San Donato, 113
66126 PESCARA
Codice Fiscale 91060140687

L'ASSICURATO
IL SEGRETARIO GENERALE
DOTT. SALVATORE MINERVINO

LA SOCIETA'

DICARA ASSICURAZIONI s.n.c.
Via F. Barnabei, 6 - 65126 PESCARA
Tel. 0854210437
Partita IVA N. 01874580689

ASSICURAZIONE CAUZIONI

POLIZZA N. 2025.13.6726495

AGENZIA 603

Intercalare 2

ASSICURATO: AUTORITA' SISTEMA PORTUALE DEL MARE ADRIATICO CENTRALE
CONTRAENTE: ASS. SOCIETA' NAZIONALE DI SALVAMENTO SEZ. PE ODV

Appendice di Precisazione

Con la presente appendice, che forma parte integrante della polizza in termini, si precisa quanto segue:

Oggetto della concessione: "un tratto di suolo demaniale marittimo di complessivi mq. 153,13, situata nel porto di Pescara, zona Molo Guardiano Nord, allo scopo di utilizzare un manufatto prefabbricato adibito a base di soccorso in mare composto da: 1) manufatto adibito a sala riunioni di mq. 45,82; 2) manufatto adibito a sala radio, magazzino e wc di mq. 15,95; 3) torretta di avvistamento di mq. 2,76; 4) piattaforma coperta di mq. 19,72; 5) piattaforma scoperta e scale di mq. 50,88; 6) arenile di mq. 18,00".

IL CONTRAENTE

Società Nazionale Salvamento
- PESCARA -
Via San Donato, 113
65129 PESCARA
Codice Fiscale 91060140687

L'ASSICURATO
IL SEGRETARIO GENERALE
DOTT. SALVATORE MINERVINO

LA SOCIETA'

DICARA ASSICURAZIONI s.n.c.
Via F. Barnabei, 6 - 65126 PESCARA
Tel. e Fax 085.4210437
Partita IVA 01874580681



n. 5568 di Repertorio

n. 3517 di Raccolta

PROCURA

Repubblica Italiana

L'anno duemiladieci, il giorno otto del mese di marzo
8 marzo 2010

In Milano, nello stabile in via Traiano n.18

Avanti a me Chiara Della Cha' Notaio residente in Milano, iscritto presso il Collegio Notarile di Milano, è personalmente comparso il signor:

- FINESSO Dr.Sergio, nato a Padova il 9 dicembre 1947, domiciliato per la carica in Milano via Traiano n. 18 il quale interviene al presente atto nella sua qualità di Direttore Generale e legale rappresentante della società

**"COMPAGNIA ITALIANA DI PREVIDENZA, ASSICURAZIONI E
RIASSICURAZIONI S.p.A."**

in forma abbreviata **"ITALIANA ASSICURAZIONI S.p.A."**

con sede in Milano via Traiano n. 18, numero di iscrizione presso il Registro delle Imprese e CF. 00774430151 -

agendo in forza dei poteri a lui spettanti per procura rilasciata dal Presidente e Legale rappresentante della società, in data 30 novembre 2007 n. 53352/23019 di rep. Notaio Angelo Chianale di Torino, (giusta delibera del Consiglio di Amministrazione in data 13 novembre 2007) che in copia autentica si allega al presente atto sotto la lettera "A", nonché di delibera del Consiglio di Amministrazione in data 14 dicembre 2009, omessane la lettura per espressa volontà del Comparente.

Detto Comparente della cui identità personale, qualifica e poteri io Notaio sono certo, con il presente atto dichiara

in primo luogo

di voler far constare per atto pubblico delle infra indicate facoltà conferite agli Agenti della società, attualmente in carica, qui di seguito indicati.

Tali facoltà da esercitarsi con firma singola sono le seguenti:

emettere e firmare contratti, oltrechè le relative appendici e variazioni, nei limiti delle competenze e dei criteri generali assuntivi stabiliti dalla società, nei rami indicati all'art.2 del Decreto Legislativo 7 settembre 2005 n.209 ed esercitati dalla compagnia, con esclusione del ramo cauzioni;

- firmare, per quanto riguarda il ramo cauzioni, le polizze di qualsiasi tipo, previste dalla tariffa in vigore adottata dalla società, di importo singolo non maggiore a Euro 525.000,00 (cinquecentoventicinquemila)

- esigere e quietanzare premi, contributi, quote, nonché i diritti accessori e le indennità dovuti alla so-

cietà in dipendenza di polizze, proposte e contratti in corso relativi a qualunque dei rami di assicurazione dalla società esercitati;

- omissis -

DICARA Massimo, nato a Pescara il 27 aprile 1970, C.F. DCR MSM 70D27 G482U;

- omissis -

In terzo luogo

L'esercizio della procura è regolato dalle seguenti facoltà, compresa quella di nominare procuratori con gli stessi o più limitati poteri:

1. Il potere di sottoscrizione è concesso al procuratore in quanto Agente di Assicurazione della Società mandante o in quanto soggetto delegato allo svolgimento dell'attività assicurativa di Società Agente ai sensi dell'art. 2 V° comma dell'Accordo Nazionale Agenti 2003 e successive modifiche e verrà automaticamente meno senza necessità di revoca o comunicazione alcuna, alla cessazione definitiva della qualifica indicata sopra.

2. La presente procura ed i relativi poteri sono in qualsiasi momento revocabili da parte della Compagnia mandante a propria discrezione e senza alcuna necessità di motivazione.

3. Le polizze dovranno essere stipulate sulla base degli stampati e delle condizioni predisposte dalla compagnia emanate con apposite circolari.

Le spese e tasse del presente atto annesse e dipendenti sono a carico della società "ITALIANA ASSICURAZIONI S.p.A.".

E richiesto io Notaio ho ricevuto questo atto che ho pubblicato mediante lettura da me fattane al Comparente che lo approva, conferma e firma con me Notaio, e sono le ore dieci.

Consta di otto fogli scritti per ventotto facciate e parte della ventinovesima da persone di mia fiducia e da me Notaio in parte.

F.to - Sergio FINESSO

" - Chiara DELLA CHA'

- - - - -

Registrato presso l'Agenzia delle Entrate - Ufficio di Milano 4 in data 17 marzo 2010 al n. 5585 Serie 1T

- - - - -

Certifico io sottoscritta Dr.ssa Chiara Della Chà Notaio in Milano, che la presente copia, composta di numero un foglio è conforme nelle parti trascritte al suo originale firmato a norma di legge, omesso l'allegato "A" e che le parti trascritte non contraddicono quelle riportate.

Milano, 18 marzo 2010



Scansionato con CamScanner

Scansionato con CamScanner



www.italiana.it

Fondata nel 1889 - Sede Legale e Direzione Generale: Via Traiano, 18 - 20149 Milano (Italia)
Tel. +39 02 397161 - Fax +39 02 3271270 - italiana@pec.italiana.it - www.italiana.it
Capitale Sociale Euro 57.626.357,25 i.v. - Registro Imprese Milano, Codice Fiscale
00774430151, N. Partita IVA 11998320011 - R.E.A. Milano N. 7851 - Società soggetta ad
attività di direzione e coordinamento della Società Reale Mutua di Assicurazioni - Iscritta al
numero 1.00004 dell'Albo delle imprese di assicurazione e riassicurazione
ed appartenente al Gruppo Reale Mutua, iscritto al numero 006 dell'Albo delle
società capogruppo.



Studio
& ATTIVITÀ

AGENZIA DI PESCARA "SUD"

DICARA ASSICURAZIONI S.N.C. DI MASSIMO DICARA & C.

CONTRAENTE SOCIETÀ NAZIONALE SALVAMENTO

DOMICILIO V. S. DONATO 113

CODICE

603

NUMERO DI POLIZZA

2020/30/6332568

NUMERO DI
VARIAZIONE

SUB
AGENZIA

SIRE

10052

CODICE FISCALE
O PARTITA IVA

91060140687

PESCARA

PE C.A.P. 65129

DECORRENZA CONTRATTO				SCADENZA CONTRATTO				DURATA CONTRATTO				DATA PRIMA SCADENZA				RATEAZIONE		INDICIZZAZIONE											
g. 04		m. 12		a. 2020		g. 04		m. 12		a. 2021		a. 01		m. 00		g. 00		g. 04		m. 12		a. 2021		Annuale		si/no SI			
SOSTITUISCE LE POLIZZE														COASSICURAZIONE				NS. DELEGA		NS. QUOTA		COD. DEL.		DELEGATARIA				N. POLIZZA DELEGATARIA	
N PARTE						PAGATO AL																							
si/no		AGENZIA		RAMO		N. DI POLIZZA		m.		a.																			
												77,59				11,64				8,92				21,85		TOTALE PRIMA RATA EURO			
												—TOTALE PREMIO NETTO—		—ACCESSORI—		—DIRITTI—		—IMPOSTA—						120,00		TOTALE RATE SUCCESSIVE EURO			
												77,59				11,64				8,92				21,85		120,00			
TAC.RINNOVO		REG.PREMIO		TEMP.		T.PROD.		CODICE RISCHIO		RESCINDIBILE				RISCHIO COMUNE				POLIZZA COLLEGATA				CODICE DI AGGREGAZIONE							
SI		NO		NO		0		21411		SI		12		21		Agenzia		Ramo		N. Polizza		Agenzia		Ramo		N. Polizza			
si/no		si/no		si/no						si/no		m.		a.								Agenzia		Ramo		N. Polizza			

L'imposta è maggiorata dell'1% per contributi antiracket e antiusura nei limiti di cui al D.M. 239/2002.

Il pagamento del premio è convenuto con rateazione Annuale.

È possibile pagare il premio nei seguenti modi: denaro contante (entro i limiti previsti dalla normativa in vigore), assegni bancari e circolari, bonifici bancari, bollettini postali, carte di debito/credito (in base alla vigente normativa).

La Società assicura, in base alle Condizioni di Assicurazione Mod. MULTI57111 Ed. 07/2020, i beni di seguito elencati per ciascuna ubicazione riportata sulla presente scheda, relativamente al rischio/attività sotto descritta.

Descrizione rischio / attività	
Codice Attività	A - UFFICI COMMERCIALI E/O PROFESSIONALI, AGENZIE PER LA PRESTAZIONE DI SERVIZI (ATTIVITÀ DA SPECIFICARE NELLA SCHEDA DI POLIZZA)
Descrizione aggiuntiva	MANUFATTO PREFABBRICATO ADIBITO A SALA RIUNIONI, SALA RADIO, MAGAZZINO ATTREZZATURE, TORRETTA DI AVVISTAMENTO, BASE SOCCORSO IN MARE.



elemento di controllo per gestione documentale

DOCUMENTO ORIGINALE IN FORMATO DIGITALE



Fondata nel 1889 - Sede Legale e Direzione Generale: Via Traiano, 18 - 20149 Milano (Italia)
Tel. +39 02 397161 - Fax +39 02 3271270 - italiana@pec.italiana.it - www.italiana.it
Capitale Sociale Euro 57.626.357,25 i.v. - Registro Imprese Milano, Codice Fiscale
00774430151, N. Partita IVA 11998320011 - R.E.A. Milano N. 7851 - Società soggetta ad
attività di direzione e coordinamento della Società Reale Mutua di Assicurazioni - Iscritta al
numero 1.00004 dell'Albo delle imprese di assicurazione e riassicurazione
ed appartenente al Gruppo Reale Mutua, iscritto al numero 006 dell'Albo delle
società capogruppo.



www.italiana.it

AGENZIA : PESCARA "SUD"

POLIZZA n. : 2020/30/6332568

UBICAZIONE PRINCIPALE

MOLO NORD DEL PORTO CANALE SNC CAP 65122 COMUNE PESCARA PROV PE

Il Contraente sceglie di rendere operanti le Sezioni di polizza, le Garanzie e le Condizioni Facoltative di seguito riportate:

SEZIONE RESPONSABILITA' CIVILE		
Numero Addetti/Associati/Iscritti/Allievi/Utenti: 5		
GARANZIE ASSICURATE	MASSIMALI ASSICURATI euro	PREMIO NETTO euro
Responsabilità Civile verso Terzi (R.C.T.)		
Per sinistro	1.000.000	
- con il limite per persona	1.000.000	
- con il limite per cose	1.000.000	77,59
Responsabilità Civile verso Prestatori di lavoro (R.C.O.)		
Per sinistro	1.000.000	
- con il limite per persona	1.000.000	
SEZIONE RESPONSABILITA' CIVILE - CONDIZIONI FACOLTATIVE		PREMIO NETTO euro
- Nessuna Condizione Facoltativa operante		=====
TOTALE PREMIO NETTO SEZIONE RESPONSABILITA' CIVILE		77,59
TOTALE PREMIO NETTO UBICAZIONE PRINCIPALE		77,59
TOTALE PREMIO NETTO DI POLIZZA		77,59

DICHIARAZIONI DELL'ASSICURATO O DEL CONTRAENTE (valide per ogni ubicazione assicurata nella quale sia stata resa operante la Sezione cui è riferita la dichiarazione):

- 1) Le cose assicurate non soffersero negli ultimi 3 anni danni della medesima natura di quelli risarcibili con la presente polizza.
- 2) Le cose descritte nella presente polizza non sono assicurate presso altre Società.
- 3) Le caratteristiche costruttive del/dei fabbricato/i corrispondono a quanto previsto agli Artt. 3.1 e 4.1 del Mod. MULTI57111 Ed. 07/2020
- 4) le condizioni di assicurazione ed il premio sono convenute sulla dichiarazione che l'Esercizio è adibito all'attività identificata con il codice suindicato e come regolamentato dall'art. 2.13 delle Condizioni di Assicurazione Mod. MULTI57111 Ed. 07/2020;

Le dichiarazioni non veritiere, inesatte o reticenti rese dal Contraente o dall'Assicurato possono compromettere il diritto alla prestazione.



Fondata nel 1889 - Sede Legale e Direzione Generale: Via Traiano, 18 - 20149 Milano (Italia)
Tel. +39 02 397161 - Fax +39 02 3271270 - italiana@pec.italiana.it - www.italiana.it
Capitale Sociale Euro 57.626.357,25 i.v. - Registro Imprese Milano, Codice Fiscale
00774430151, N. Partita IVA 11998320011 - R.E.A. Milano N. 7851 - Società soggetta ad
attività di direzione e coordinamento della Società Reale Mutua di Assicurazioni - Iscritta al
numero 1.00004 dell'Albo delle imprese di assicurazione e riassicurazione
ed appartenente al Gruppo Reale Mutua, iscritto al numero 006 dell'Albo delle
società capogruppo.



www.italiana.it

AGENZIA : PESCARA "SUD"

POLIZZA n. : 2020/30/6332568

Formano parte integrante del contratto le Condizioni di Assicurazione Mod. MULTI57111 Ed. 07/2020 che il Contraente dichiara di approvare.

La presente scheda di polizza è emessa a PESCARA il 04/12/2020.

IL CONTRAENTE

ITALIANA ASSICURAZIONI S.p.A.



Firmato da: CRISTIAN DI SANTO
E-Mail: CRISTIAN.DISANTO@HOTMAIL.IT
Ora/data firma: 04-12-2020 17:39:03 (+01:00)
Indirizzo IP: 172.22.74.17

Agli effetti degli artt. 1341 e 1342 C.C. il sottoscritto dichiara di approvare specificatamente le disposizioni contenute nei seguenti articoli delle Condizioni di Assicurazione Mod. MULTI57111 Ed. 07/2020: art. 2.6 (Recesso in caso di sinistro); **art. 2.7** (Proroga dell'assicurazione e periodo di assicurazione); **art. 2.10** (Assicurazione presso diversi assicuratori); **art. 3.11** ("Eventi Sociopolitici" e "Terrorismo": facoltà di recesso); **art. 4.6** (Riduzione delle somme assicurate a seguito di sinistro e loro reintegro); **artt. 8.2 e 8.3** (Procedura per la valutazione del danno e mandato dei periti); **art. 8.5** (Esagerazione dolosa del danno); **art. 8.7** (Assicurazione parziale); **art. 8.11** (Limite massimo di indennizzo); **art. 8.12** (Pagamento dell'indennizzo); **art. 8.13** (Gestione delle vertenze di danno - spese legali); **art. 8.14** (Dichiarazione numero addetti/associati/allievi e loro tolleranza); **art. 8.15** (Limite massimo di risarcimento); **artt. 9.1 e 9.2** (Obblighi in caso di sinistro).



Firmato da: CRISTIAN DI SANTO
E-Mail: CRISTIAN.DISANTO@HOTMAIL.IT
Ora/data firma: 04-12-2020 17:39:03 (+01:00)
Indirizzo IP: 172.22.74.17

Servizio Clienti Benvenuti in Italiana 800-101313
Dal lunedì al sabato dalle 8 alle 20

IL CONTRAENTE, con la firma, dichiara di aver ricevuto il DIP Danni Mod. MULTI57111/DP Ed. 10/2018, il DIP aggiuntivo Danni Mod. MULTI57111/DA Ed. 07/2020 e le Condizioni di Assicurazione comprensive del glossario dei termini Mod. MULTI57111 Ed. 07/2020



Firmato da: CRISTIAN DI SANTO
E-Mail: CRISTIAN.DISANTO@HOTMAIL.IT
Ora/data firma: 04-12-2020 17:39:03 (+01:00)
Indirizzo IP: 172.22.74.17

04/12/2020

Il premio è stato
incassato il _____ in _____

(l'Agente, Subagente od Esattore)



Firmato da: MASSIMO DICARA
Ora/data firma: 04-12-2020 17:40:23 (+01:00)

AGENZIA DI PESCARA "SUD" - VIA F. BARNABEI, 6 - 65126 PESCARA (PE) - Tel. 0854210437 - Fax. 0854415869
Partita IVA: 01874580689 - **Agente: DICARA ASSICURAZIONI S.N.C. DI MASSIMO DICARA e C.****Servizio Clienti Benvenuti in Italiana 800 - 101313**

Dal lunedì al sabato dalle 8 alle 20

SOCIETA' NAZIONALE SALVAMENTO
V. S. DONATO 113
65129 PESCARA (PE)


Gentile Cliente,

la presente ricevuta è valida come quietanza di pagamento della Sua polizza. Le consigliamo pertanto di verificare i dati riportati e di conservarla con la documentazione del Suo contratto assicurativo.

Le ricordiamo che la Sua Agenzia è sempre a disposizione per verificare la congruità del Suo contratto assicurativo e per ogni esigenza.

La ringraziamo per l'attenzione e Le porgiamo i nostri più cordiali saluti.

IL DIRETTORE GENERALE

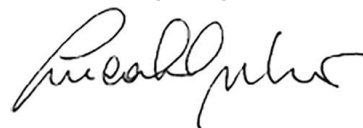**RICEVUTA DI PAGAMENTO DEL PREMIO**

CONTRAENTE

SOCIETA' NAZIONALE SALVAMENTO

CODICE FISCALE/PARTITA IVA

91060140687

N.POLIZZA	RAMO	AGENZIA	SUBAGENZIA	DELEGATARIA
2020/30/6332568	MULTIRISCHIO	PESCARA "SUD"		
RATEAZIONE	SCADENZA RATA	SCADENZA SUCCESSIVA	PREMIO DA PAGARE EURO	DI CUI IMPOSTA EURO
Annuale	04 12 2024	04 12 2025	142,26	25,90

POLIZZA INDICIZZATA

COEFFICIENTE DI ADEGUAMENTO (vedere sotto)

1.185327

1178780001198858

COEFFICIENTE DI ADEGUAMENTO

Per determinare i nuovi limiti delle prestazioni risultanti dell'applicazione della clausola di adeguamento (indicizzazione) si dovranno moltiplicare le somme assicurate, i massimali e i limiti di rimborso per il COEFFICIENTE DI ADEGUAMENTO indicato nella presente quietanza.

PAGATO IL **04/12/2024**

L'INCARICATO



Firmato da: EMANUELE DICARA

Ora/data firma: 04-12-2024 10:21:47 (+01:00)

LA QUIETANZA NON E' VALIDA SE NON RIPORTA LA DATA DEL PAGAMENTO E LA FIRMA DELL'ESATTORE
LA COPERTURA ASSICURATIVA E' OPERANTE SOLO IN CASO DI EFFICACIA DEL PAGAMENTO

COPIA PER L'AGENZIA

DATI CONTABILI

RAMO MULTIRISCHIO	Non disponibile					
AGENZIA	RAMO	N.POLIZZA	SUBAGENZIA	DELEGATARIA	RATEAZIONE	PREMIO TOTALE EURO
603	30	2020/30/6332568			Annuale	142,26

NOMINATIVO E INDIRIZZO DEL CONTRAENTE

SOCIETA' NAZIONALE SALVAMENTO**V. S. DONATO 113****65129 PESCARA (PE)**

SCADENZA RATA

04 12 2024

SCADENZA SUCCESSIVA

04 12 2025

DATA INCASSO

04/12/2024

QUIETANZA DI DIREZIONE

COEFFICIENTE DI
ADEGUAMENTO**1.185327**

QUIETANZA IN DIGITALE

- L'imposta è maggiorata dell'1% per contributi antiracket e antiusura nei limiti di cui al D.M. 239/2002.

INFORMAZIONI RELATIVE AL CONTRATTO

INFORMAZIONI RELATIVE AL CONTRATTO

- L'imposta è maggiorata dell'1% per contributi antiracket e antiusura nei limiti di cui al D.M. 239/2002.

AGENZIA DI PESCARA "SUD" - VIA F. BARNABEI, 6 - 65126 PESCARA (PE) - Tel. 0854210437 - Fax. 0854415869
Partita IVA: 01874580689 - Agente: DICARA ASSICURAZIONI S.N.C. DI MASSIMO DICARA & C.

Servizio Clienti Benvenuti in Italiana 800 - 101313

Dal lunedì al sabato dalle 8 alle 20

SOCIETA' NAZIONALE SALVAMENTO
V. S. DONATO 113
65129 PESCARA(PE)


Gentile Cliente,

la presente ricevuta è valida come quietanza di pagamento della Sua polizza. Le consigliamo pertanto di verificare i dati riportati e di conservarla con la documentazione del Suo contratto assicurativo.

Le ricordiamo che la Sua Agenzia è sempre a disposizione per verificare la congruità del Suo contratto assicurativo e per ogni esigenza.

La ringraziamo per l'attenzione e Le porgiamo i nostri più cordiali saluti.

IL DIRETTORE GENERALE

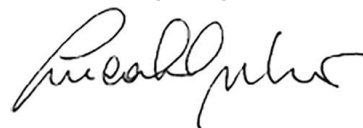

RICEVUTA DI PAGAMENTO DEL PREMIO

CONTRAENTE

SOCIETA' NAZIONALE SALVAMENTO

CODICE FISCALE/PARTITA IVA

91060140687

N.POLIZZA	RAMO	AGENZIA	SUBAGENZIA	DELEGATARIA
2020/30/6332568	MULTIRISCHIO	PESCARA "SUD"		
RATEAZIONE	SCADENZA RATA	SCADENZA SUCCESSIVA	PREMIO DA PAGARE EURO	DI CUI IMPOSTA EURO
Annuale	04 12 2025	04 12 2026	155,46	28,31

POLIZZA INDICIZZATA

COEFFICIENTE DI ADEGUAMENTO (vedere sotto)

1.209048



1178780001334865

COEFFICIENTE DI ADEGUAMENTO

Per determinare i nuovi limiti delle prestazioni risultanti dell'applicazione della clausola di adeguamento (indicizzazione) si dovranno moltiplicare le somme assicurate, i massimali e i limiti di rimborso per il COEFFICIENTE DI ADEGUAMENTO indicato nella presente quietanza.

PAGATO IL 13/11/2025 L'INCARICATO

Firmato da: MASSIMO DICARA
Ora/data firma: 13-11-2025 16:44:19 (+01:00)LA QUIETANZA NON E' VALIDA SE NON RIPORTA LA DATA DEL PAGAMENTO E LA FIRMA DELL'ESATTORE
LA COPERTURA ASSICURATIVA E' OPERANTE SOLO IN CASO DI EFFICACIA DEL PAGAMENTO

COPIA PER L'AGENZIA

DATI CONTABILI

RAMO MULTIRISCHIO	Non disponibile						
AGENZIA	RAMO	N.POLIZZA	SUBAGENZIA	DELEGATARIA	RATEAZIONE	PREMIO TOTALE EURO	
603	30	2020/30/6332568			Annuale	155,46	

NOMINATIVO E INDIRIZZO DEL CONTRAENTE

SOCIETA' NAZIONALE SALVAMENTO

V. S. DONATO 113

65129 PESCARA(PE)

SCADENZA RATA

04 12 2025

SCADENZA SUCCESSIVA

04 12 2026

DATA INCASSO

13/11/2025

QUIETANZA DI DIREZIONE

COEFFICIENTE DI
ADEGUAMENTO

1.209048

QUIETANZA IN DIGITALE

- L'imposta è maggiorata dell'1% per contributi antiracket e antiusura nei limiti di cui al D.M. 239/2002.

INFORMAZIONI RELATIVE AL CONTRATTO

INFORMAZIONI RELATIVE AL CONTRATTO

- L'imposta è maggiorata dell'1% per contributi antiracket e antiusura nei limiti di cui al D.M. 239/2002.



COMPAGNIA ITALIANA DI PREVIDENZA, ASSICURAZIONI E RIASSICURAZIONI S.p.A. - Fondata nel 1889

Sede Legale e Direzione Generale: Via Traiano, 18 - 20149 Milano (Italia) - Tel. +39 02 397161 - Fax +39 02 3271270 - italiana@pec.italiana.it
www.italiana.it - Capitale Sociale Euro 57.626.357,25 i.v. - Registro Imprese Milano, Codice Fiscale 00774430151, N. Partita IVA 11998320011
R.E.A. Milano N. 7851 - Società soggetta ad attività di direzione e coordinamento della Società Reale Mutua di Assicurazioni - Iscritta al numero
1.00004 dell'Albo delle imprese di assicurazione e riassicurazione ed appartenente al Gruppo Reale Mutua, iscritto al numero 006 dell'Albo delle
società capogruppo.



ALLEGATO ALLA RICEVUTA DI PAGAMENTO DEL PREMIO

AGENZIA: PESCARA "SUD"

POLIZZA n: 2020/30/6332568

SCADENZA_RATA 04/12/2025

SCADENZA_SUCCESIVA 04/12/2026


L'importo indicato nella quietanza corrisponde al nuovo premio concordato tra il contraente e Italiana Assicurazioni per il rinnovo della polizza con riferimento all'annualità indicata nella quietanza e per i successivi rinnovi, ferme le altre condizioni di assicurazione. In caso di polizza soggetta a regolazione del premio anche il tasso da applicare per la determinazione/regolazione del premio, previsto sul modulo di polizza, è modificato nella medesima proporzione. Con il pagamento del premio di cui alla presente quietanza, pertanto, il contraente ha accettato le suddette modifiche.

Scala 1 : 100

MOLO NORD

Fossa Imhoff a tenuta



PIANTA PIANO TERRA

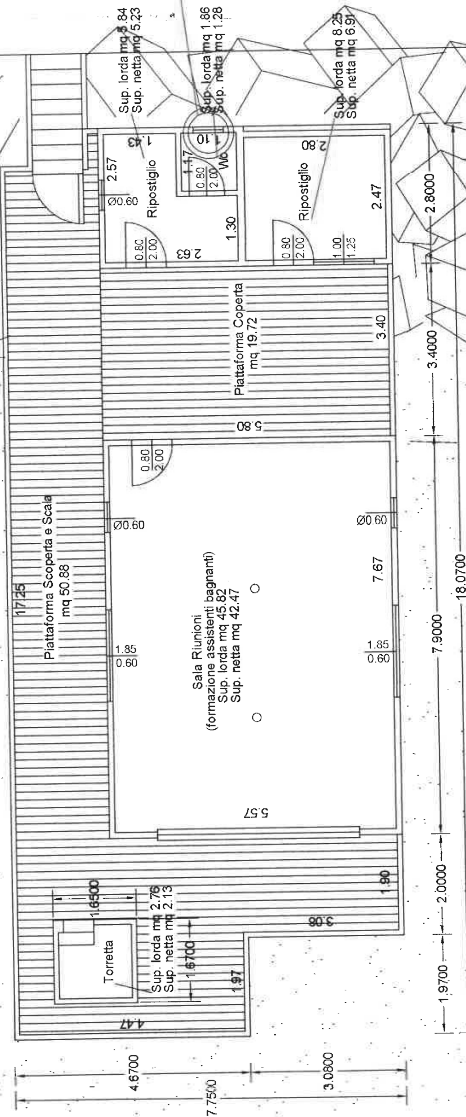

Scala 1 : 100

FIUME PESCARA

MOLO NORD

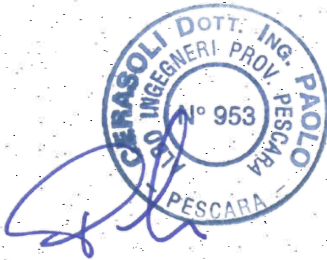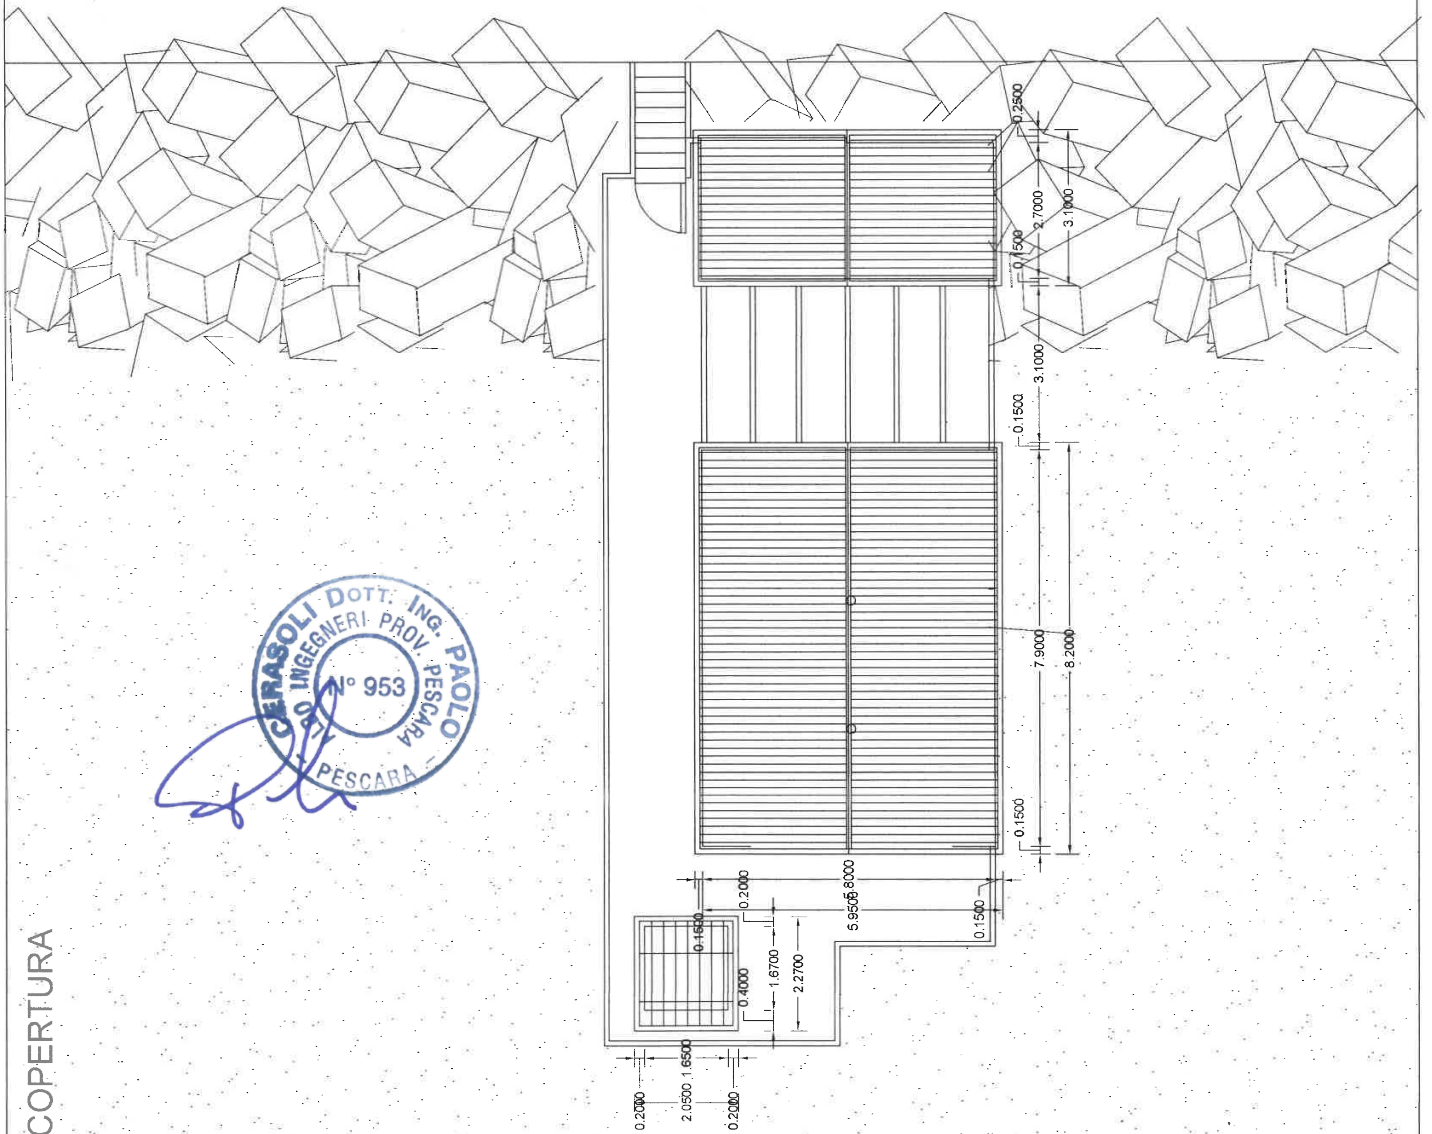

PIANTA COPERTURA

Ricevuta del: 03/09/2026 ora: 13:34:00

Utc: 1788435235678443

Utc_string: 2026-09-03T13:33:55.678443+02:00

Ricevuta di Trasmissione e di Registrazione

Data invio: 03/09/2026

Ora invio: 13:33:55

Dati identificativi

Identificativo attribuito dall'utente: 20260903

Codice invio attribuito dall'Amministrazione: 246225340

Codice fiscale di colui che ha firmato il documento: [REDACTED]

Ufficio delle entrate competente:

TQD - Ufficio Territoriale di ANCONA

Numero atti trasmessi: 1

Numero atti scartati: 0

Importo per il quale e' stato disposto l'addebito: 550,00 Euro
sul c/c intestato al codice fiscale: 00093910420

Dati di dettaglio dell'atto trasmesso nel file

Repertorio: 2480/2026 (del codice fiscale: [REDACTED])

Estremi registrazione: Serie: 1T Numero: 7235 del 03/09/2026

L'adempimento trasmesso non contiene il titolo digitale.

TQD Ufficio Territoriale di ANCONA - Entrate

Tributo		Importo
9801 IMPOSTA REGISTRO - TERRENI	256,00 Euro	
9808 SANZIONI	38,00 Euro	
9811 SANZIONI	23,00 Euro	
9812 INTERESSI	3,00 Euro	
9802 IMPOSTA DI BOLLO	230,00 Euro	