


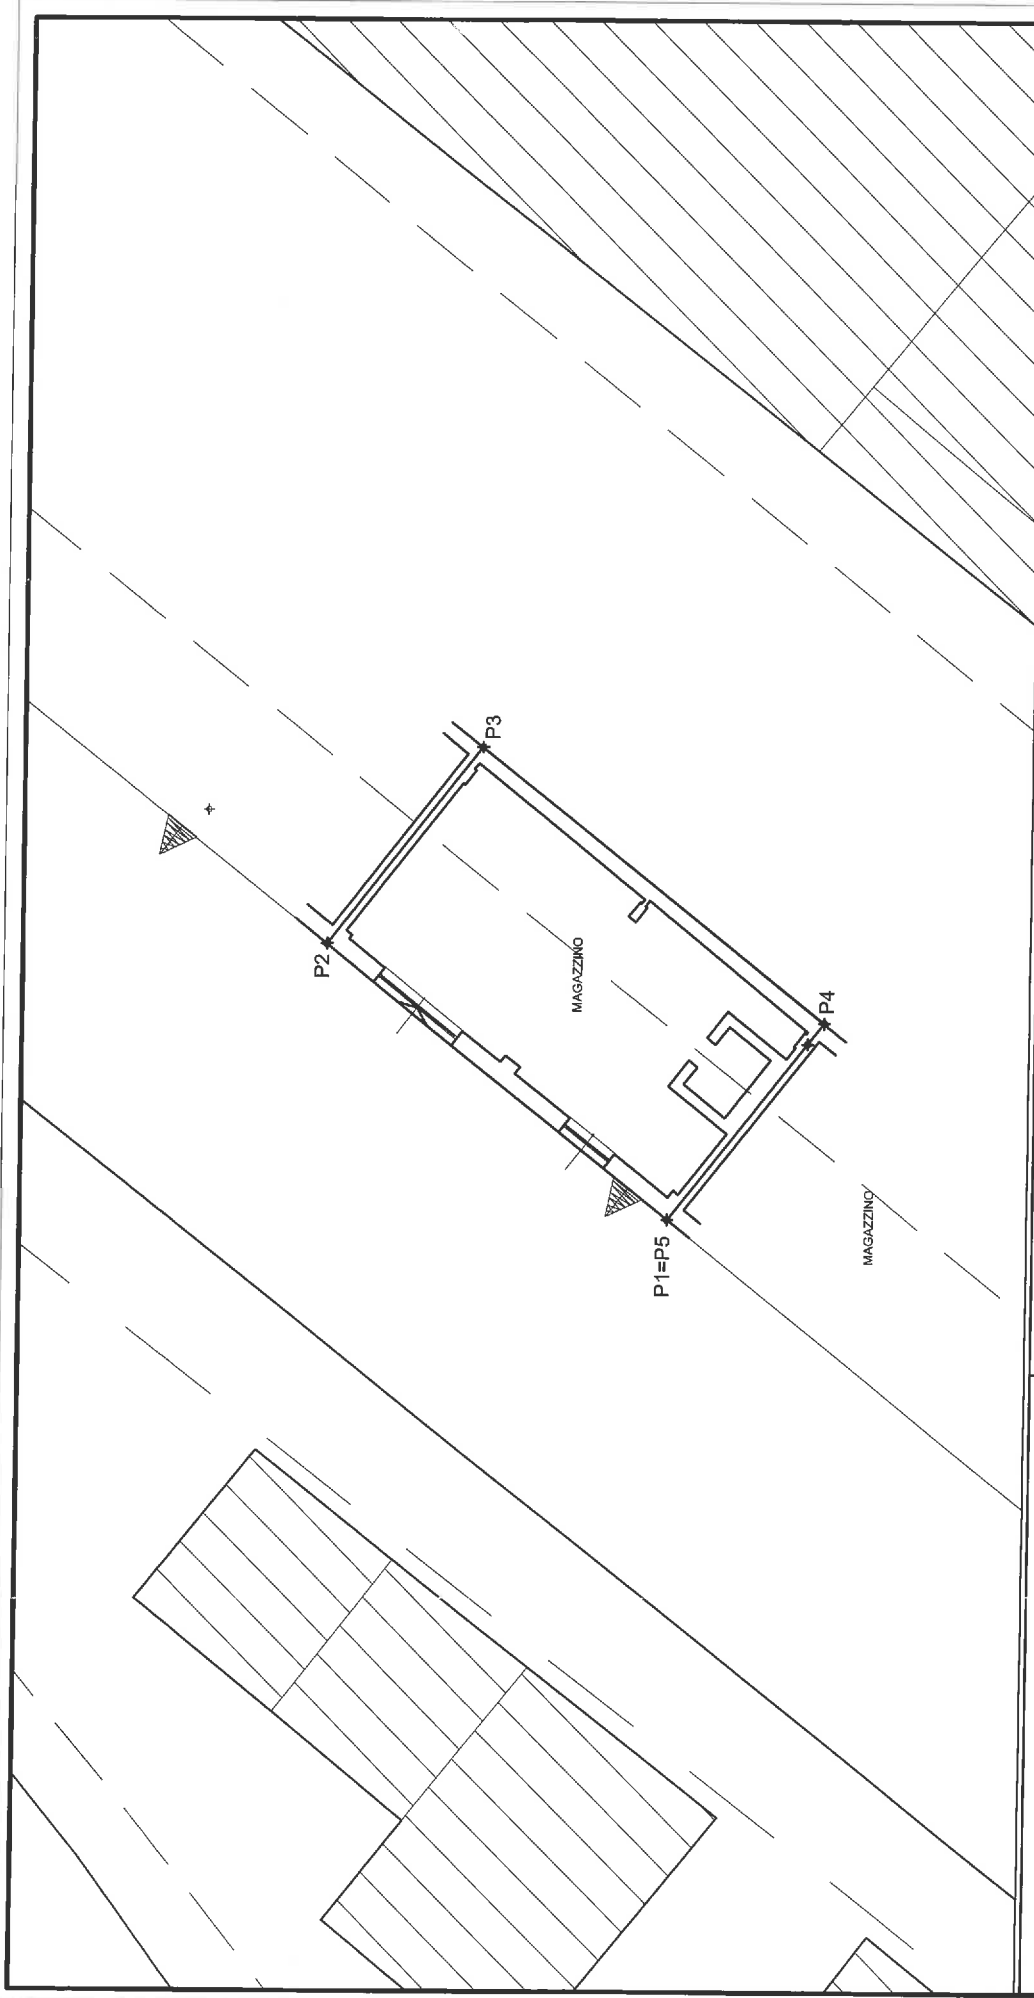

Francesco Vecchietti Ingegnere
Via Marconi 32 Ancona
Tel. 071/2071236
francesco@vecchietti.com
Ingegneria Civile e Edilizia
Industriale e dell'Informazione

COMUNE DI ANCONA

RICHIESTA DI NUOVA
CONCESSIONE DEMANIALE
BAR MANGANELLI S.N.C.

OGGETTO			
PLANIMETRIA SID			
AGGIORNAMENTO	1		Set 2026
TAVOLA UNICA			
SCALA 1:200	Progetti\Manganelli\Magazzino.dwg		