


ESTRATTO P.R.G. SCALA 1 - 2000

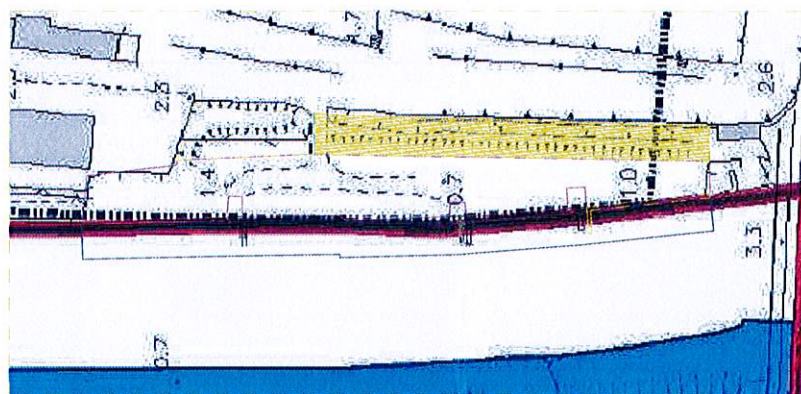


TERRENO OGGETTO DI RINNOVO CONCESSIONE

COMUNE DI: PESARO		
DITTA: CENTRO SUBACQUE PESARO Via della Sanita' 24 - PESARO		
PROGETTO: LOCALIZZAZIONE DELL'AREA OGGETTO DI RINNOVO CONCESSIONI N. 8/2016		STUDIO TECNICO GIANNI MORRETTI ADRIANO Via Bucari, 35 - 61121 PESARO
OGGETTO: STATO DI FATTO PIANTE		
TAV: A1	SCALA: 1:2000 - 500	

STRADA TRA I DUE PORTI

PARTICOLARE SCALA 1:500

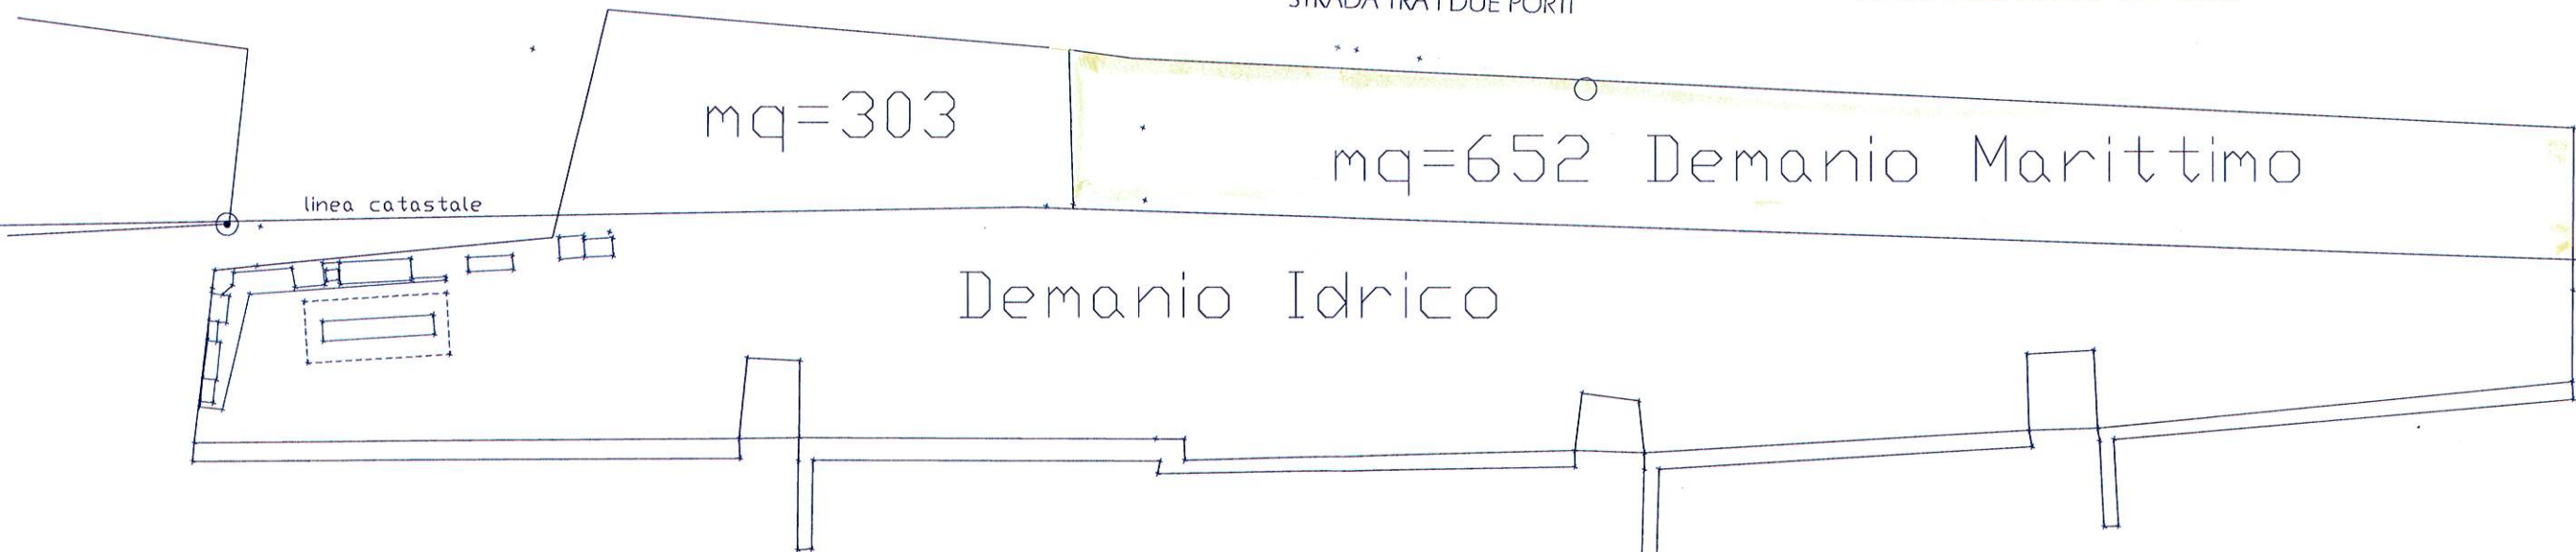

FIUME FOGLIA

AUTORITA' DI SISTEMA PORTUALE DEL MARE ADRIATICO CENTRALE
Protocollo N.0016647/2025 del 20/08/2025