

60015 falconara m.
via nino bixio n. 90
tel. 0719170925
e-mail ing.walterlandi@gmail.com

**SODALIZIO ENALPESCA
PIERAGO PESCA SPORTIVA**

FALCONARA M.
VIA FLAMINIA


data
DICEMBRE
2022

agg.


**COSTRUZIONE CAPANNI DA
STALLARE SULL'ARENILE DEL
COMUNE DI FALCONARA M.**

PLANIMETRIE PIANTE PROSPETTI


scala
1:50

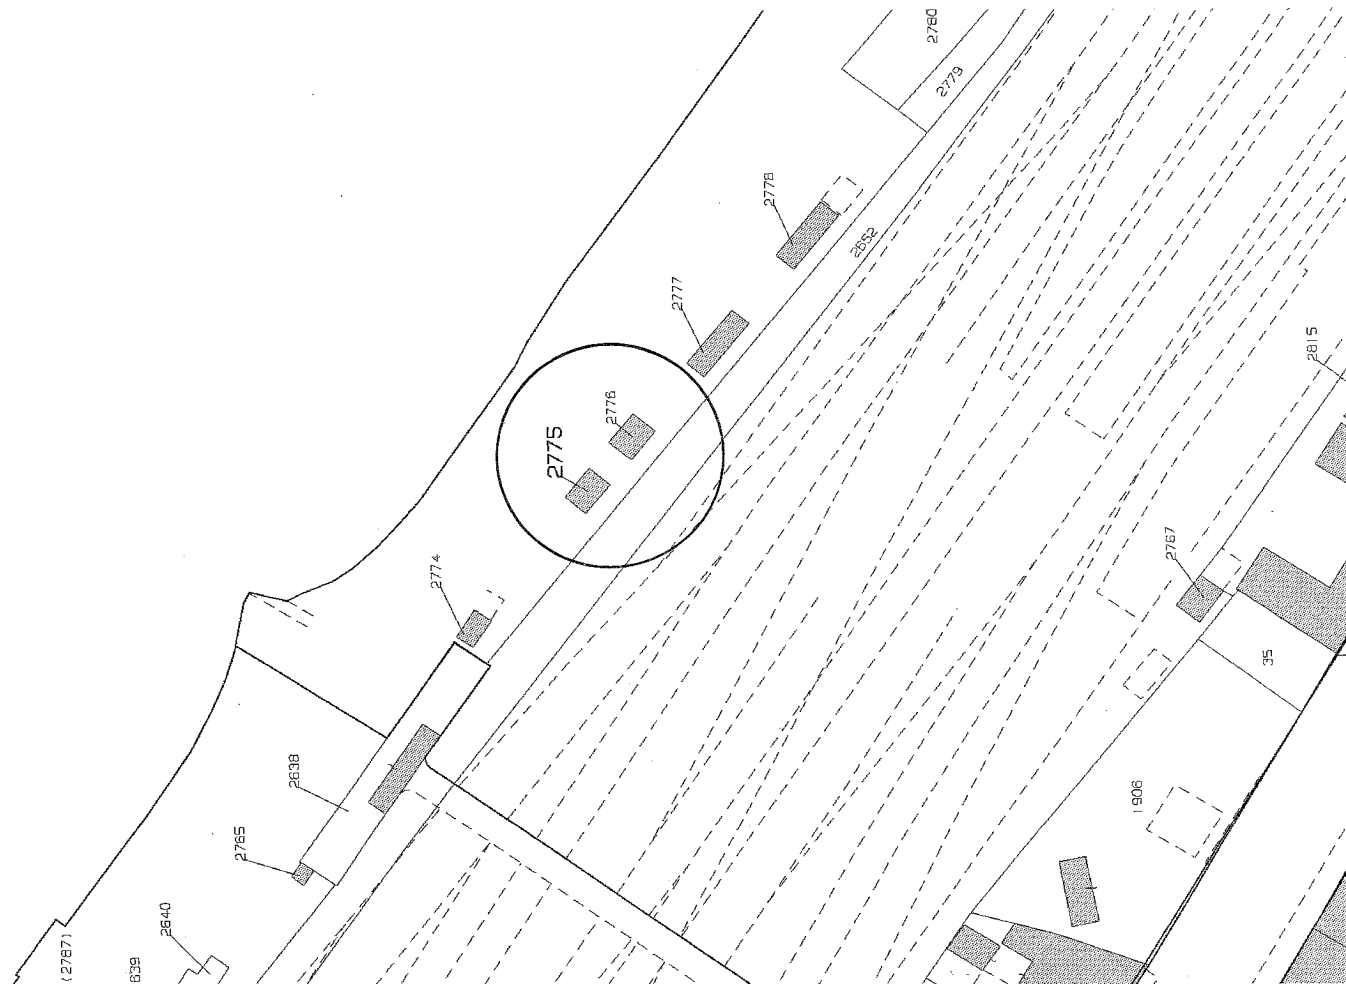

Scale 1:1000

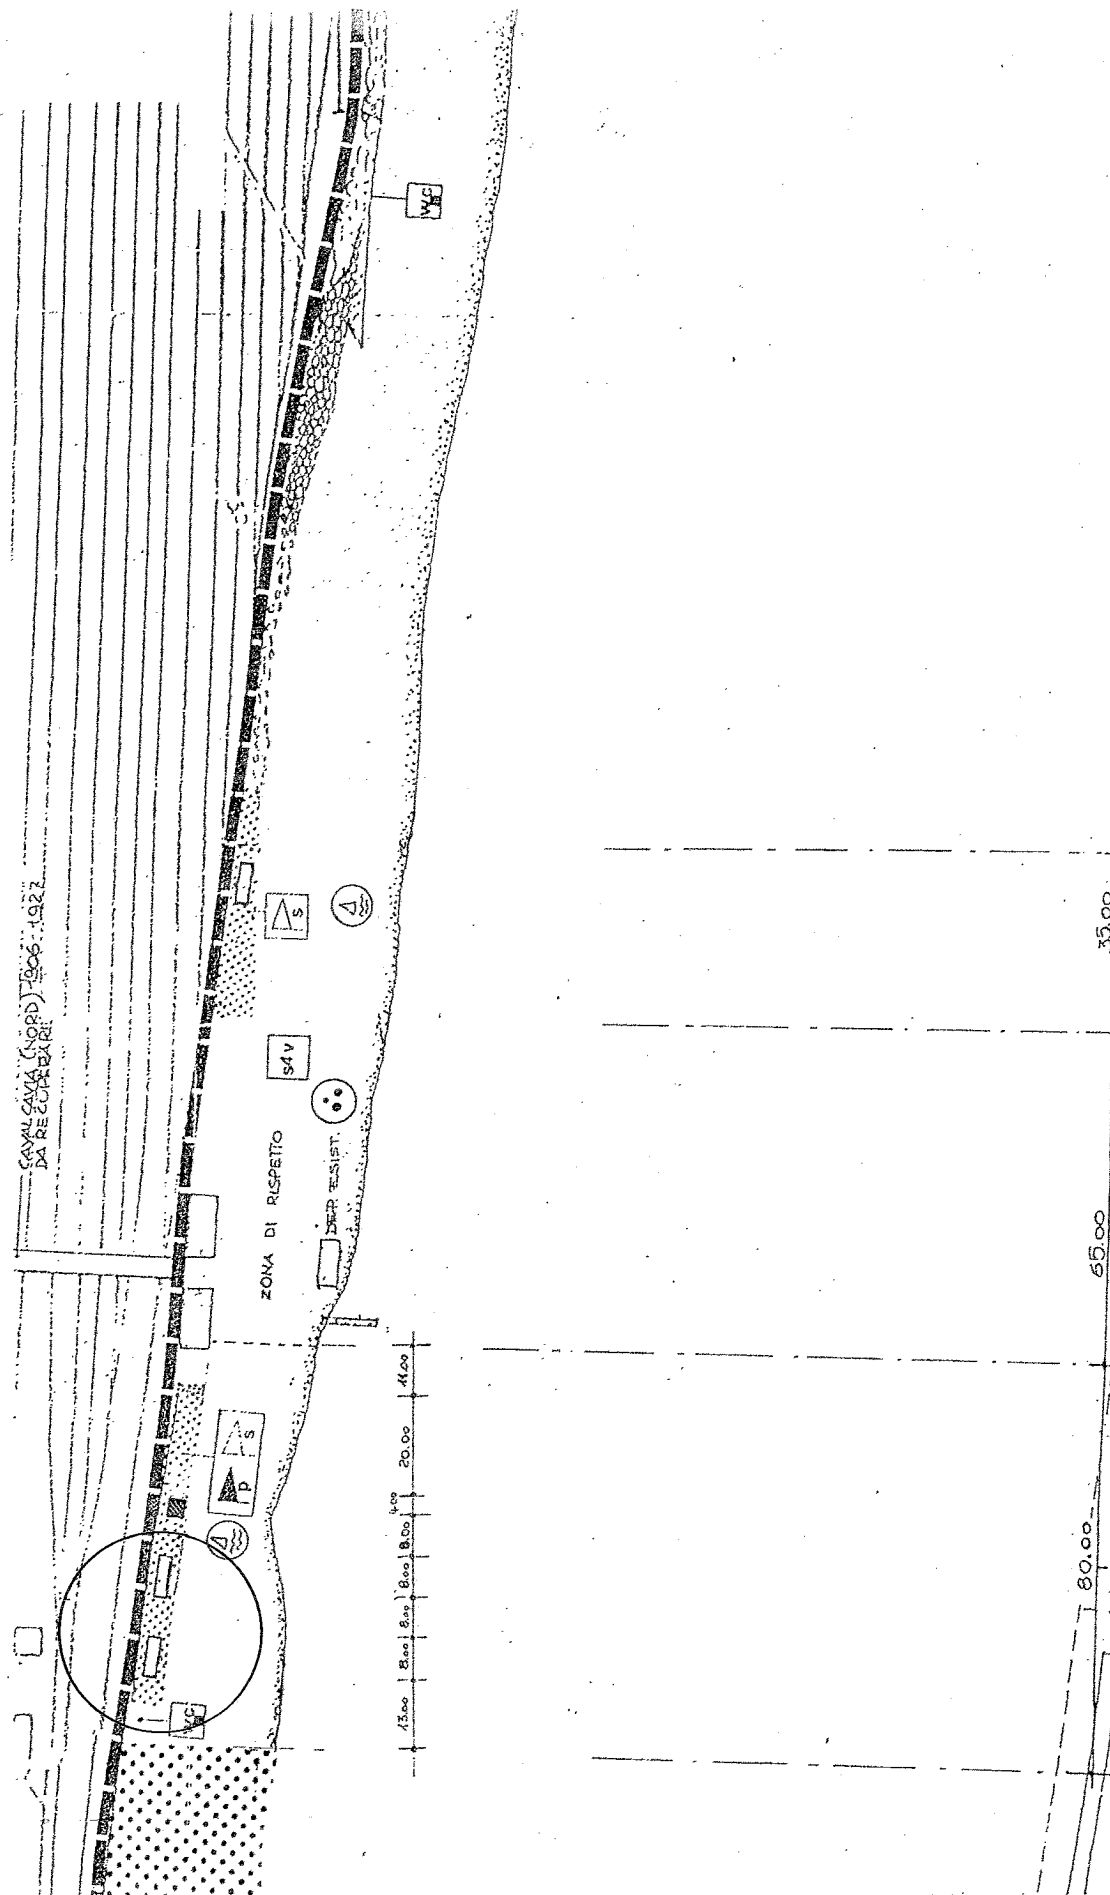



PLANIMETRIA 1:200

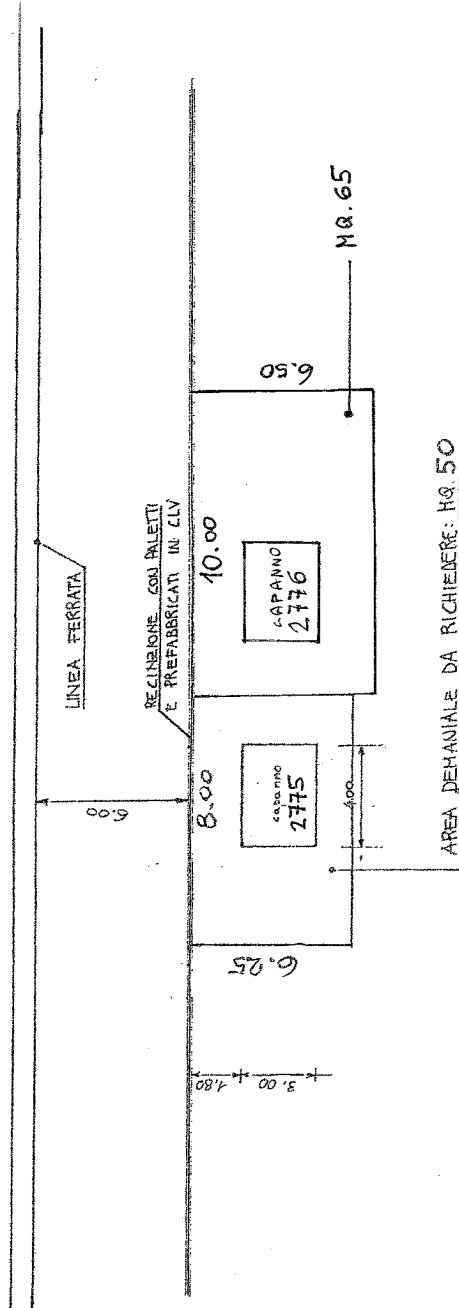

Superficie lorda totale: $m^2 3,00 \times 4,00 = m^2 12,00 \times 2 = m^2 24,00$


Volume totale: $m^3 (12,00 \times h 2,30) + (12,00 \times h 0,60/2) = m^3 31,20 \times 2 = m^3 62,40$

PIANTA 1:50

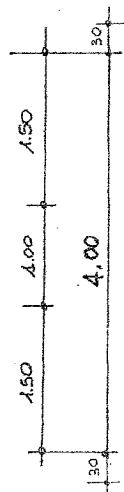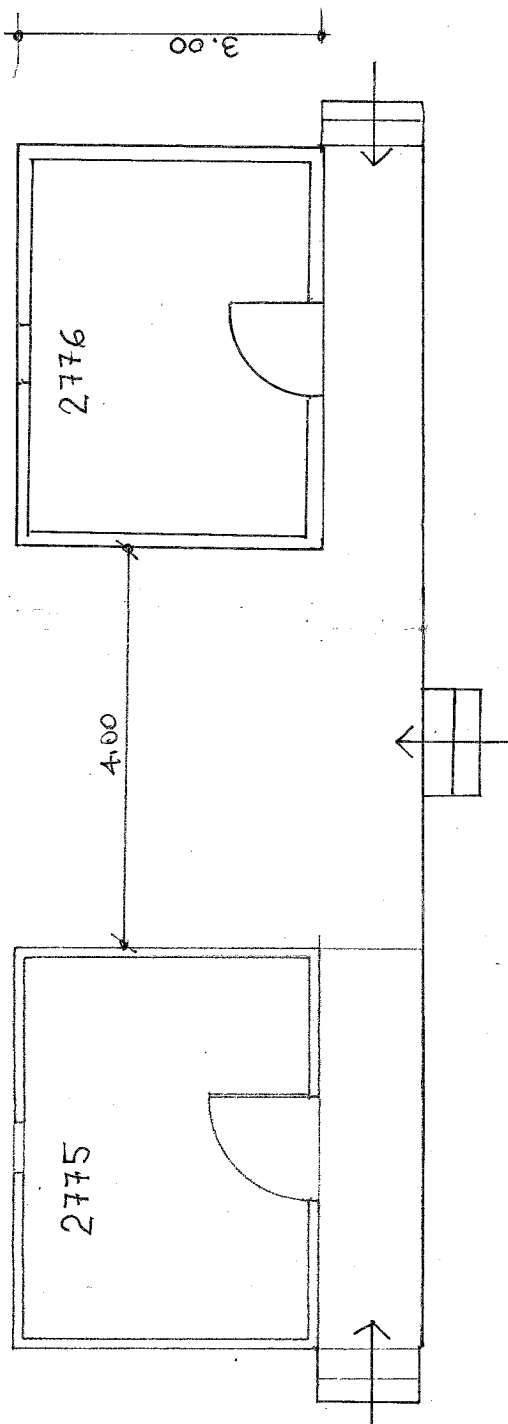


Scala: 1:50

PROSPETTI

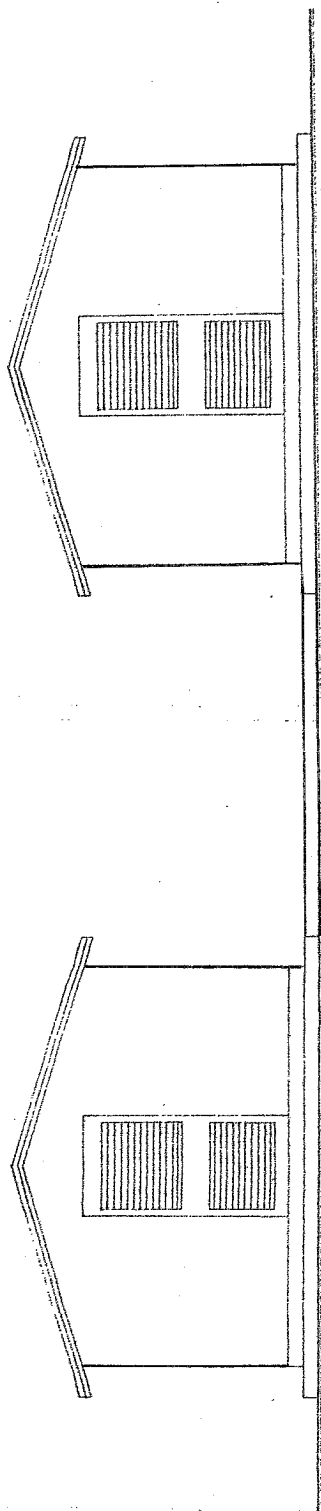

Frontale

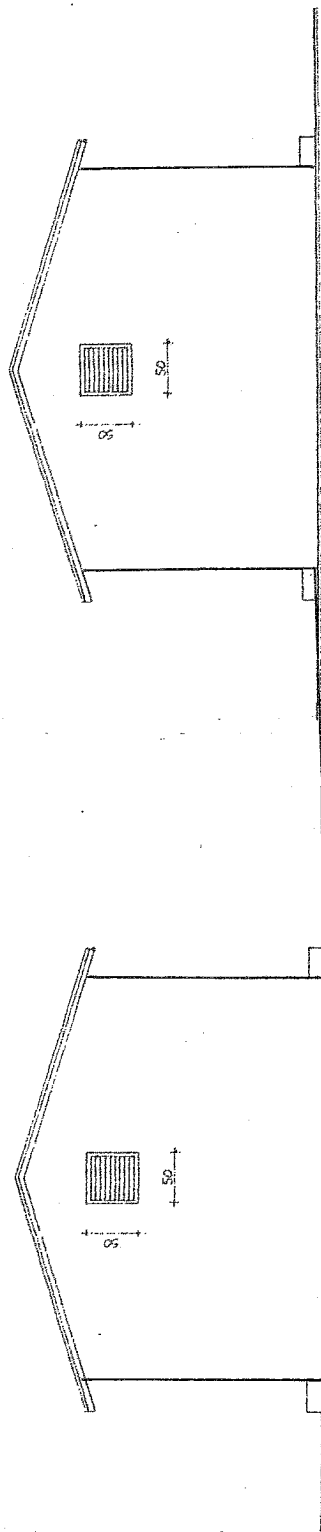

Retro

PROSPETTO E SEZIONE 1:50

