

OGGETTO

Richiesta di rinnovo concessione per elettrodotti in Bassa Tensione su
Area Demaniale Marittima nel Comune di Ancona (AN).

**ALLEGATI:**

- I.G.M.
- Foto aerea

**e-distribuzione**

Il Responsabile
Sig. Paolo Alesi

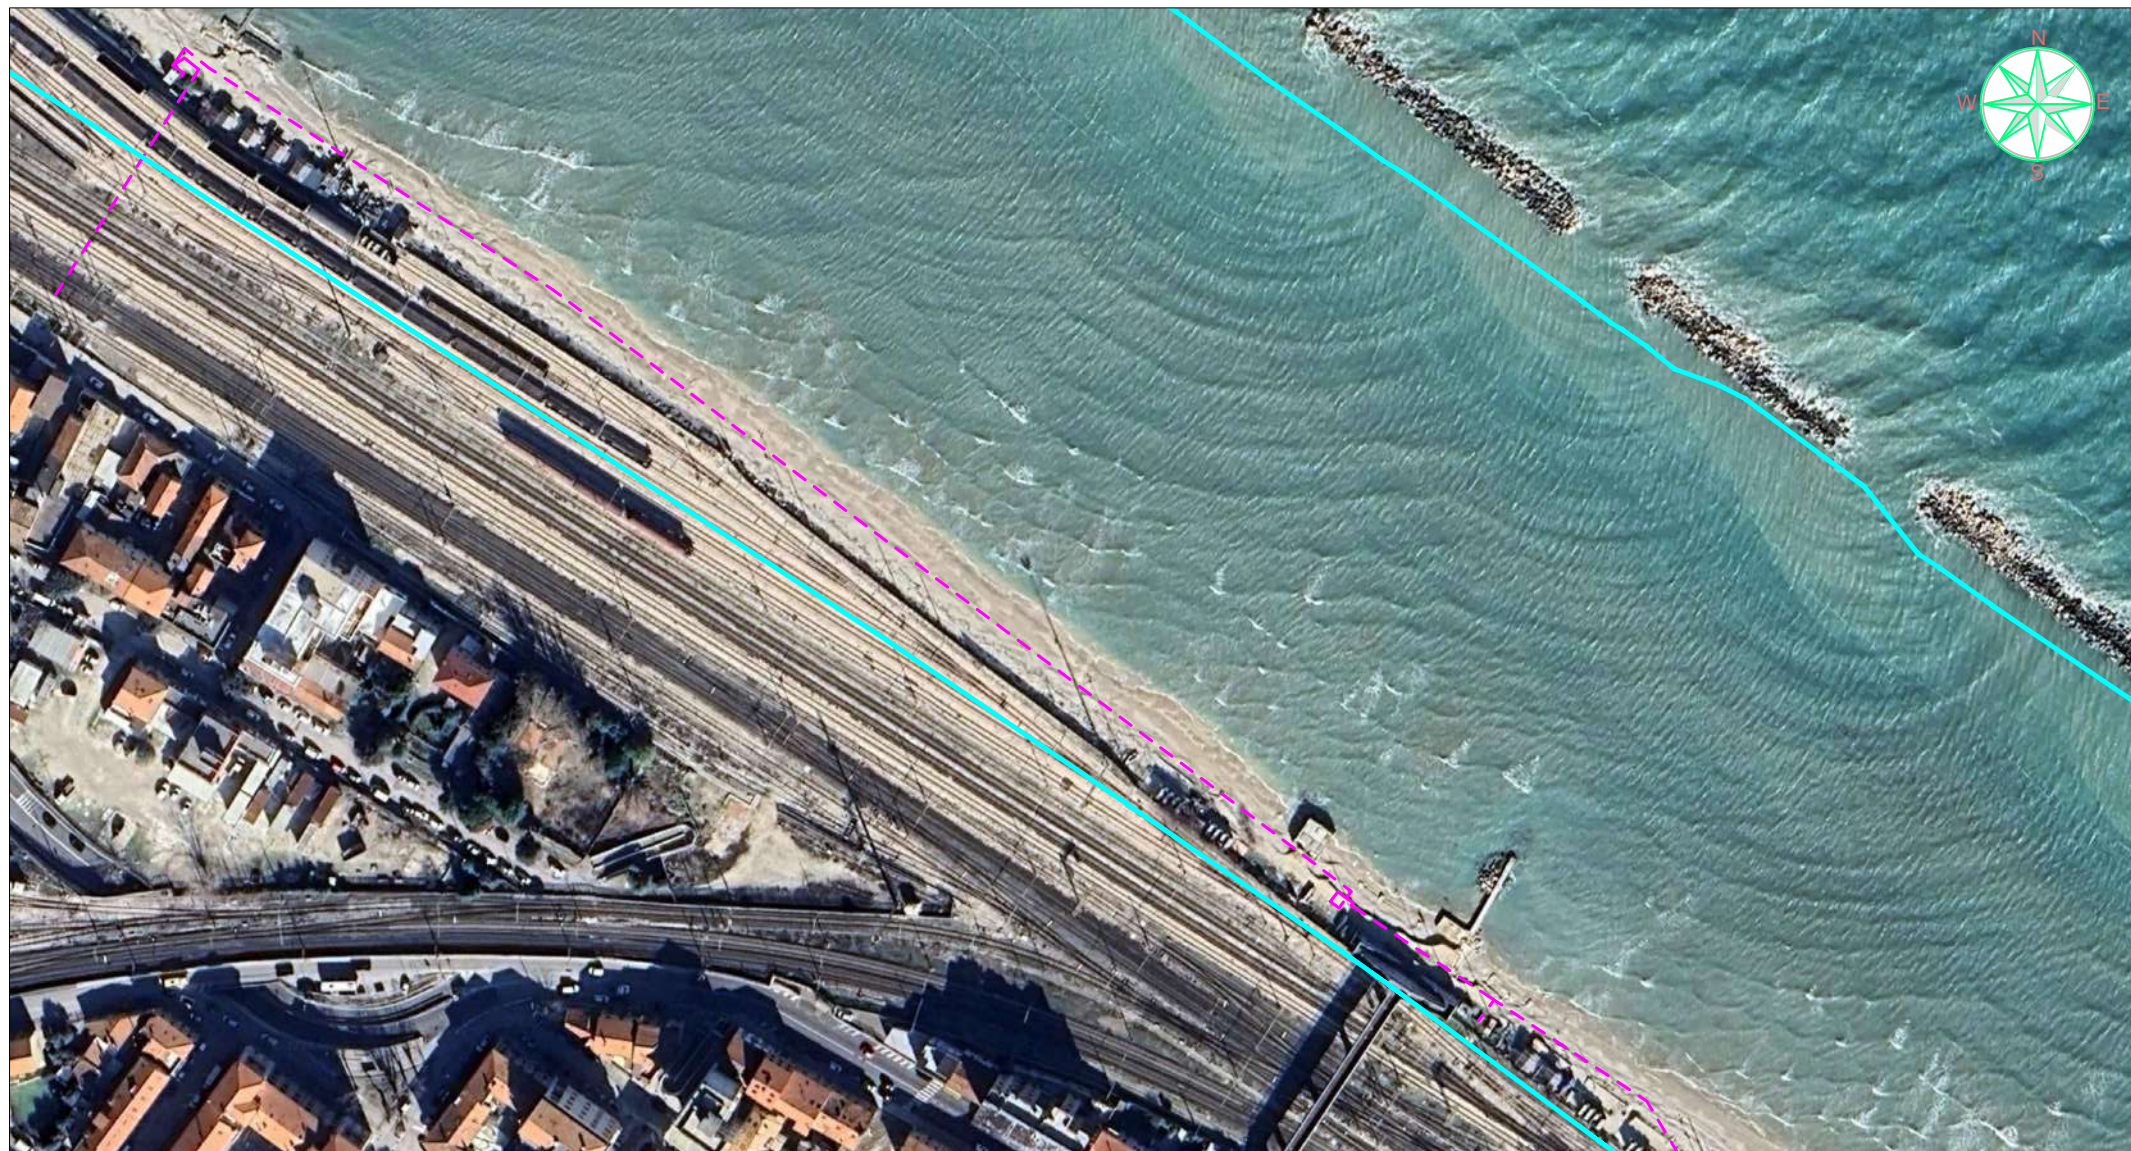


FOTO AEREA

Scala 1:2000

	Linee			Cabine			Sostegni	
	Aeree	Cavo aereo	Cavo sotterraneo	a palo	in muratura	minibox	palo	taliccio
MT esistente								
MT progetto								
Recupero / Disponibile								
BT esistente								
BT progetto								

Punti indicativi
inizio/fine tratta

A

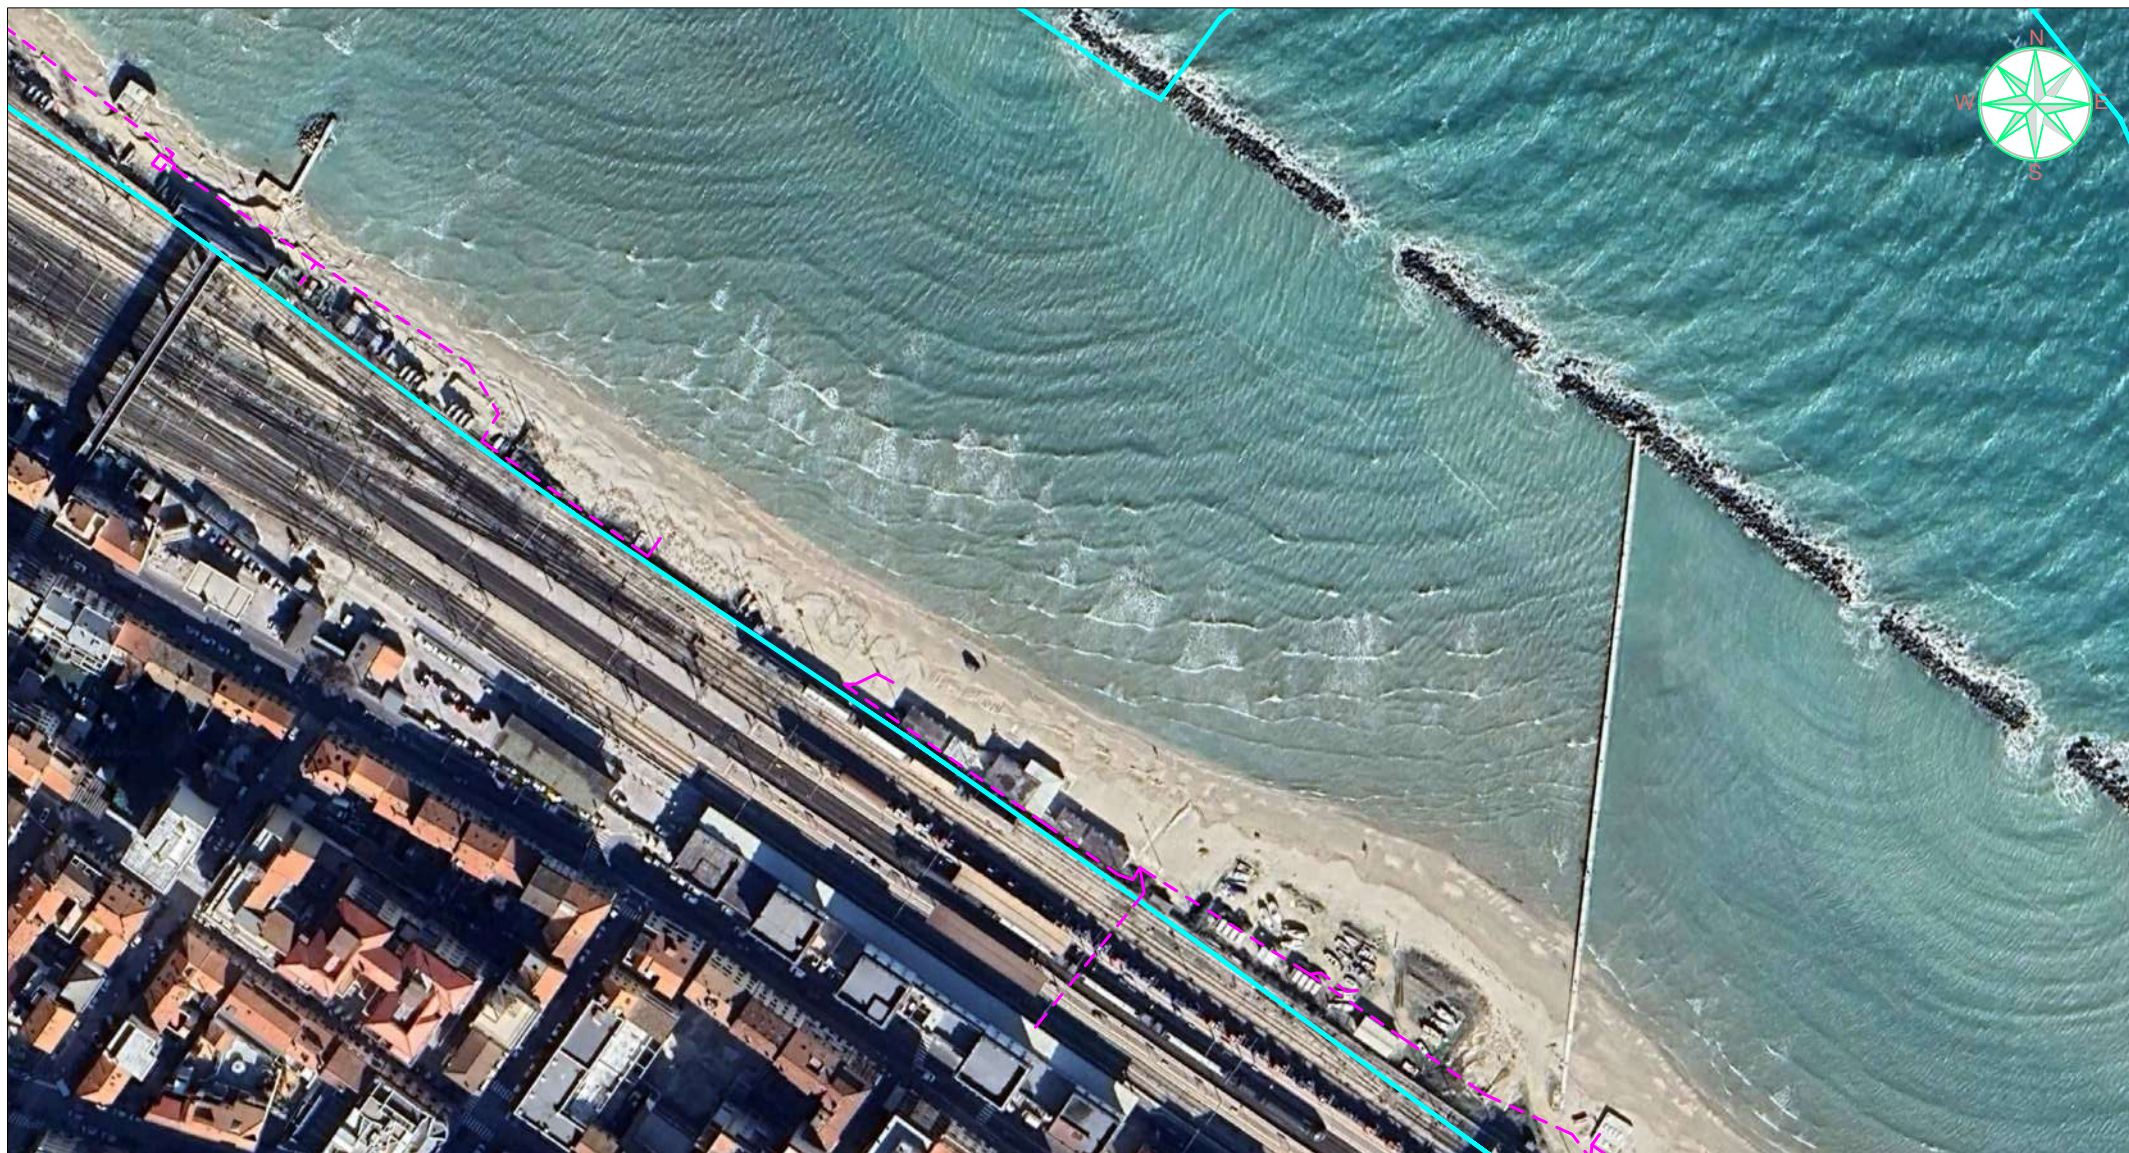


FOTO AEREA

Scala 1:2000

	Linee			Cabine			Sostegni	
	Aeree	Cavo aereo	Cavo sotterraneo	a palo	in muratura	minibox	palo	taliccio
MT esistente								
MT progetto								
Recupero / Disponibile								
BT esistente								
BT progetto								

Punti indicativi
inizio/fine tratta

A

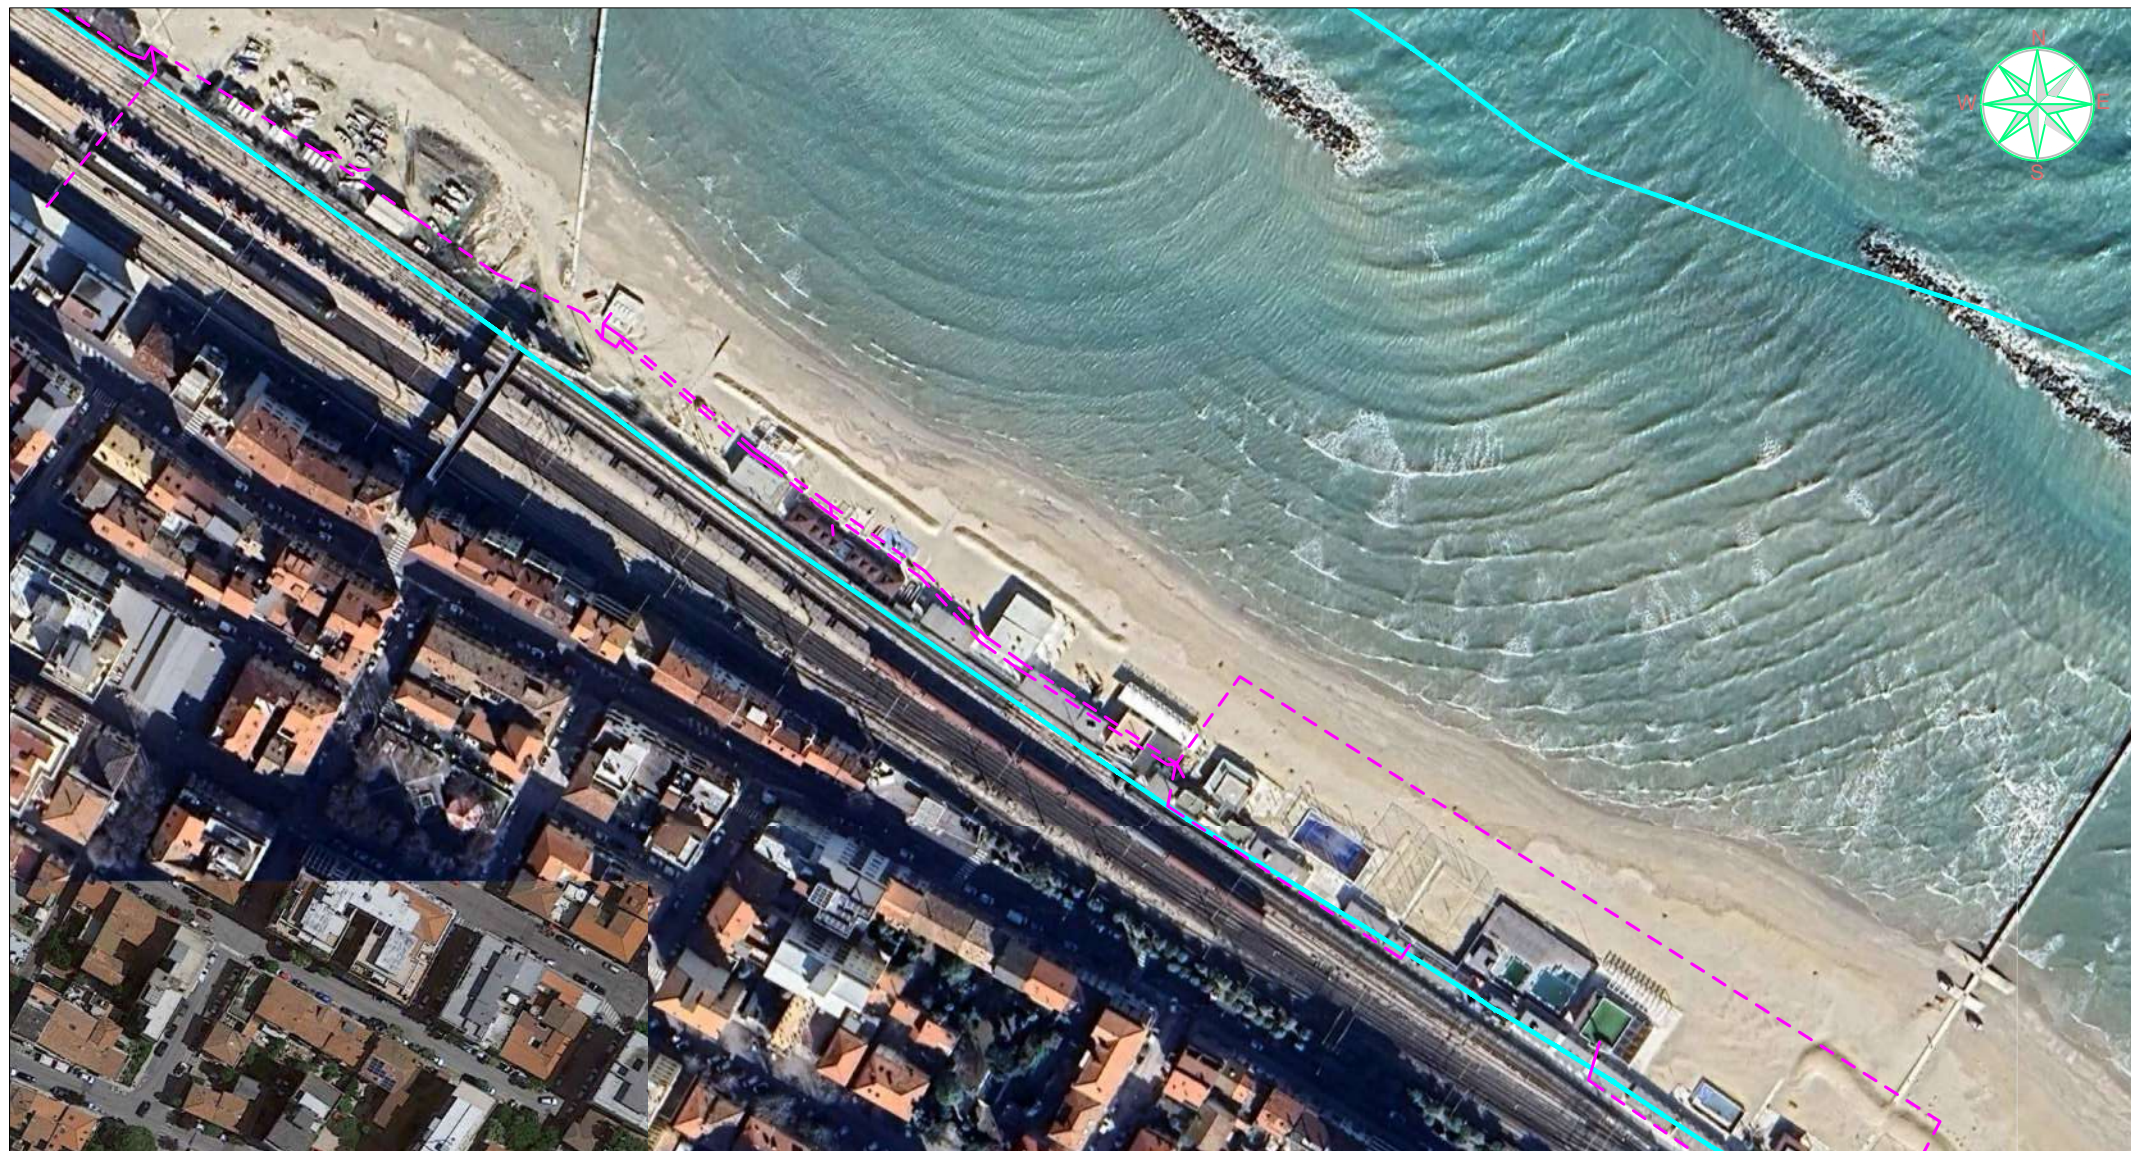


FOTO AEREA

Scala 1:2000

	Linee			Cabine			Sostegni	
	Aeree	Cavo aereo	Cavo sotterraneo	a palo	in muratura	minibox	palo	taliccio
MT esistente	—	- - -	- - -	△	□	X	○	⊗
MT progetto	—	- - -	- - -	△	□	X	○	⊗
Recupero / Disponibile	—	- - -	- - -	△	□	X	○	⊗
BT esistente	—	- - -	- - -				○	
BT progetto	—	- - -	- - -				○	

Punti indicativi
inizio/fine tratta

A

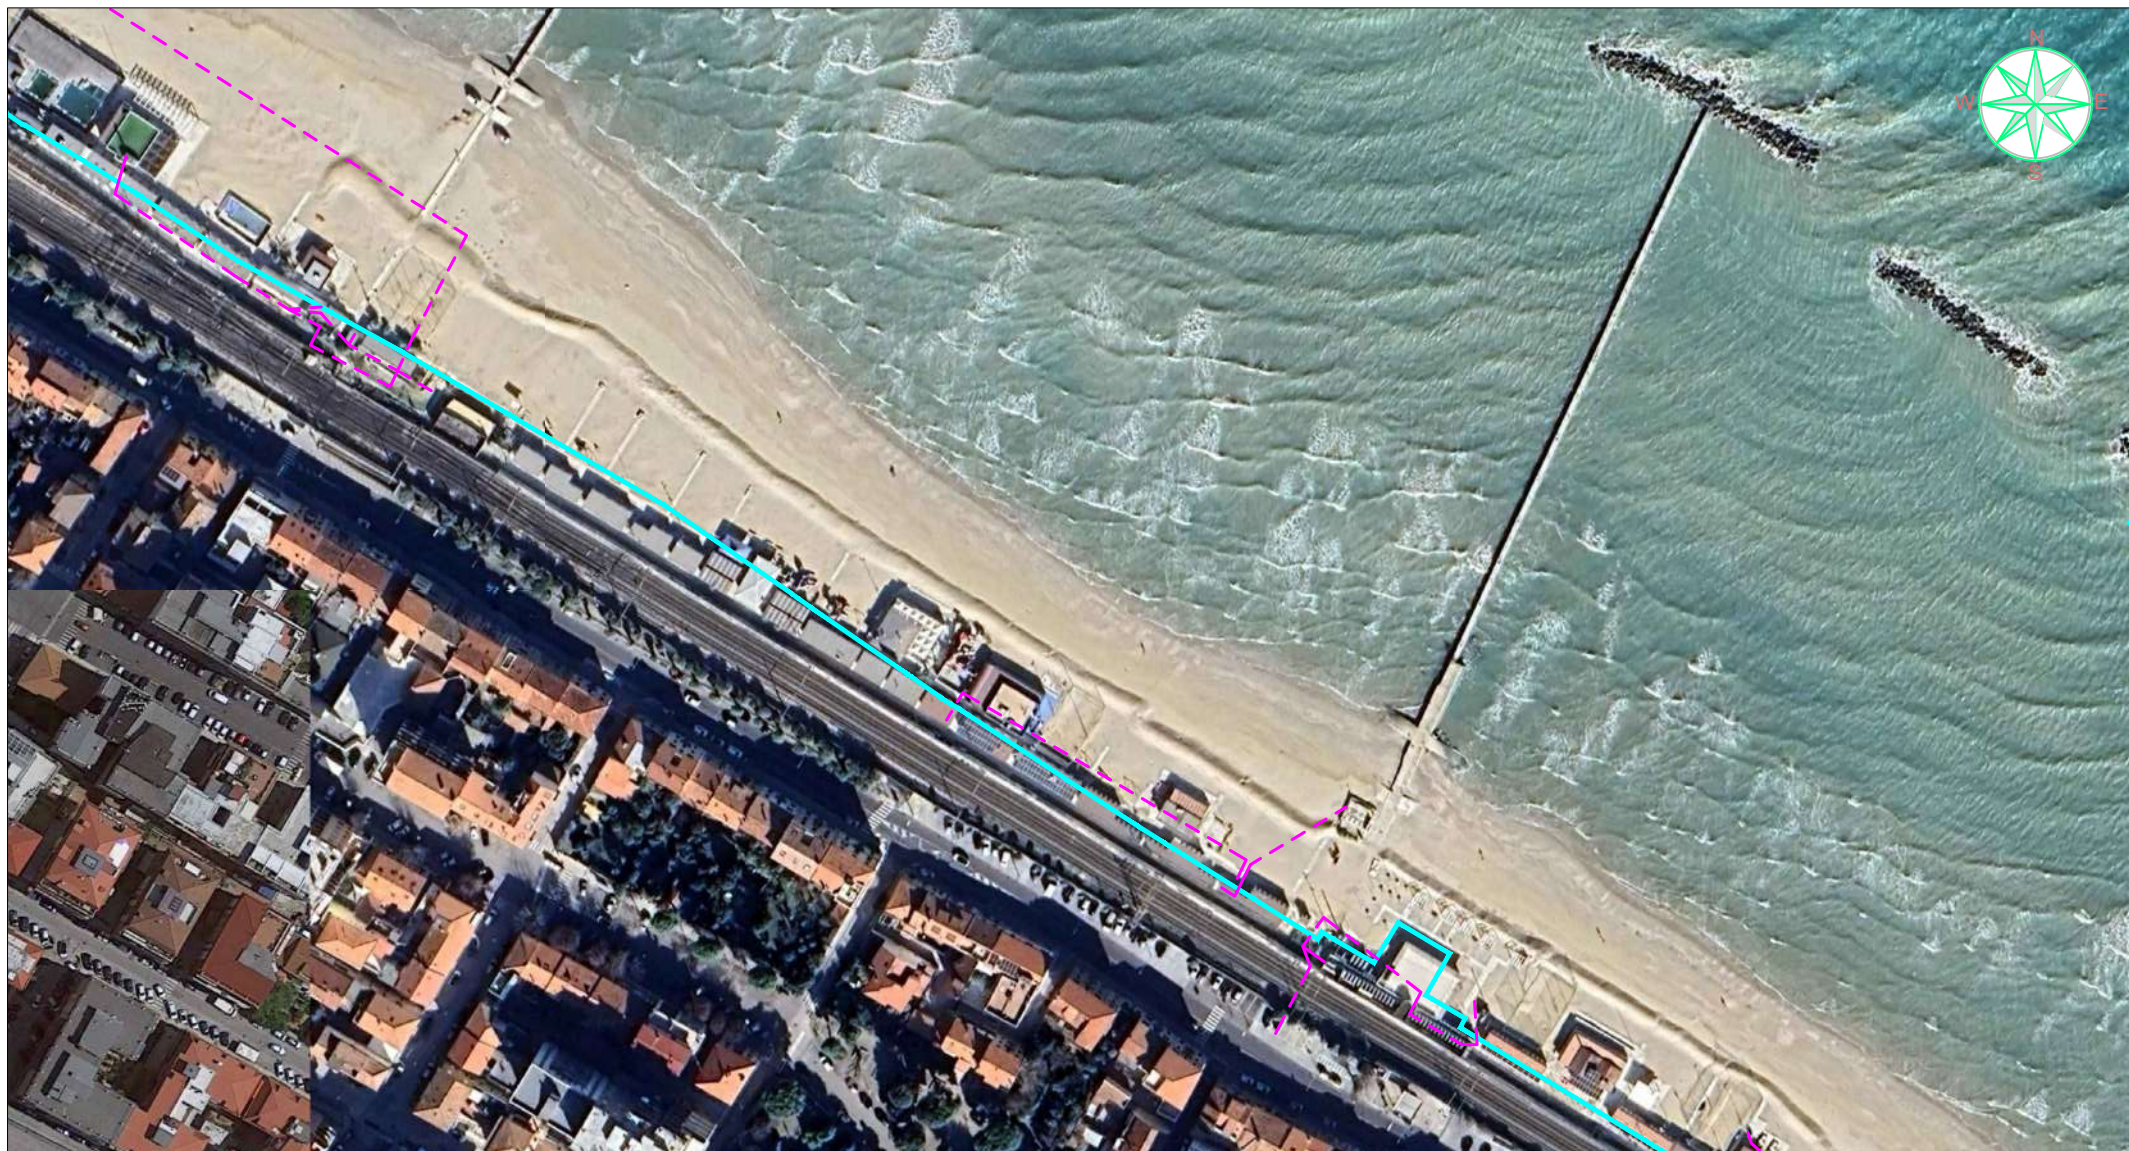


FOTO AEREA

Scala 1:2000

	Linee			Cabine			Sostegni	
	Aeree	Cavo aereo	Cavo sotterraneo	a palo	in muratura	minibox	palo	taliccio
MT esistente								
MT progetto								
Recupero / Disponibile								
BT esistente								
BT progetto								

Punti indicativi
inizio/fine tratta

A

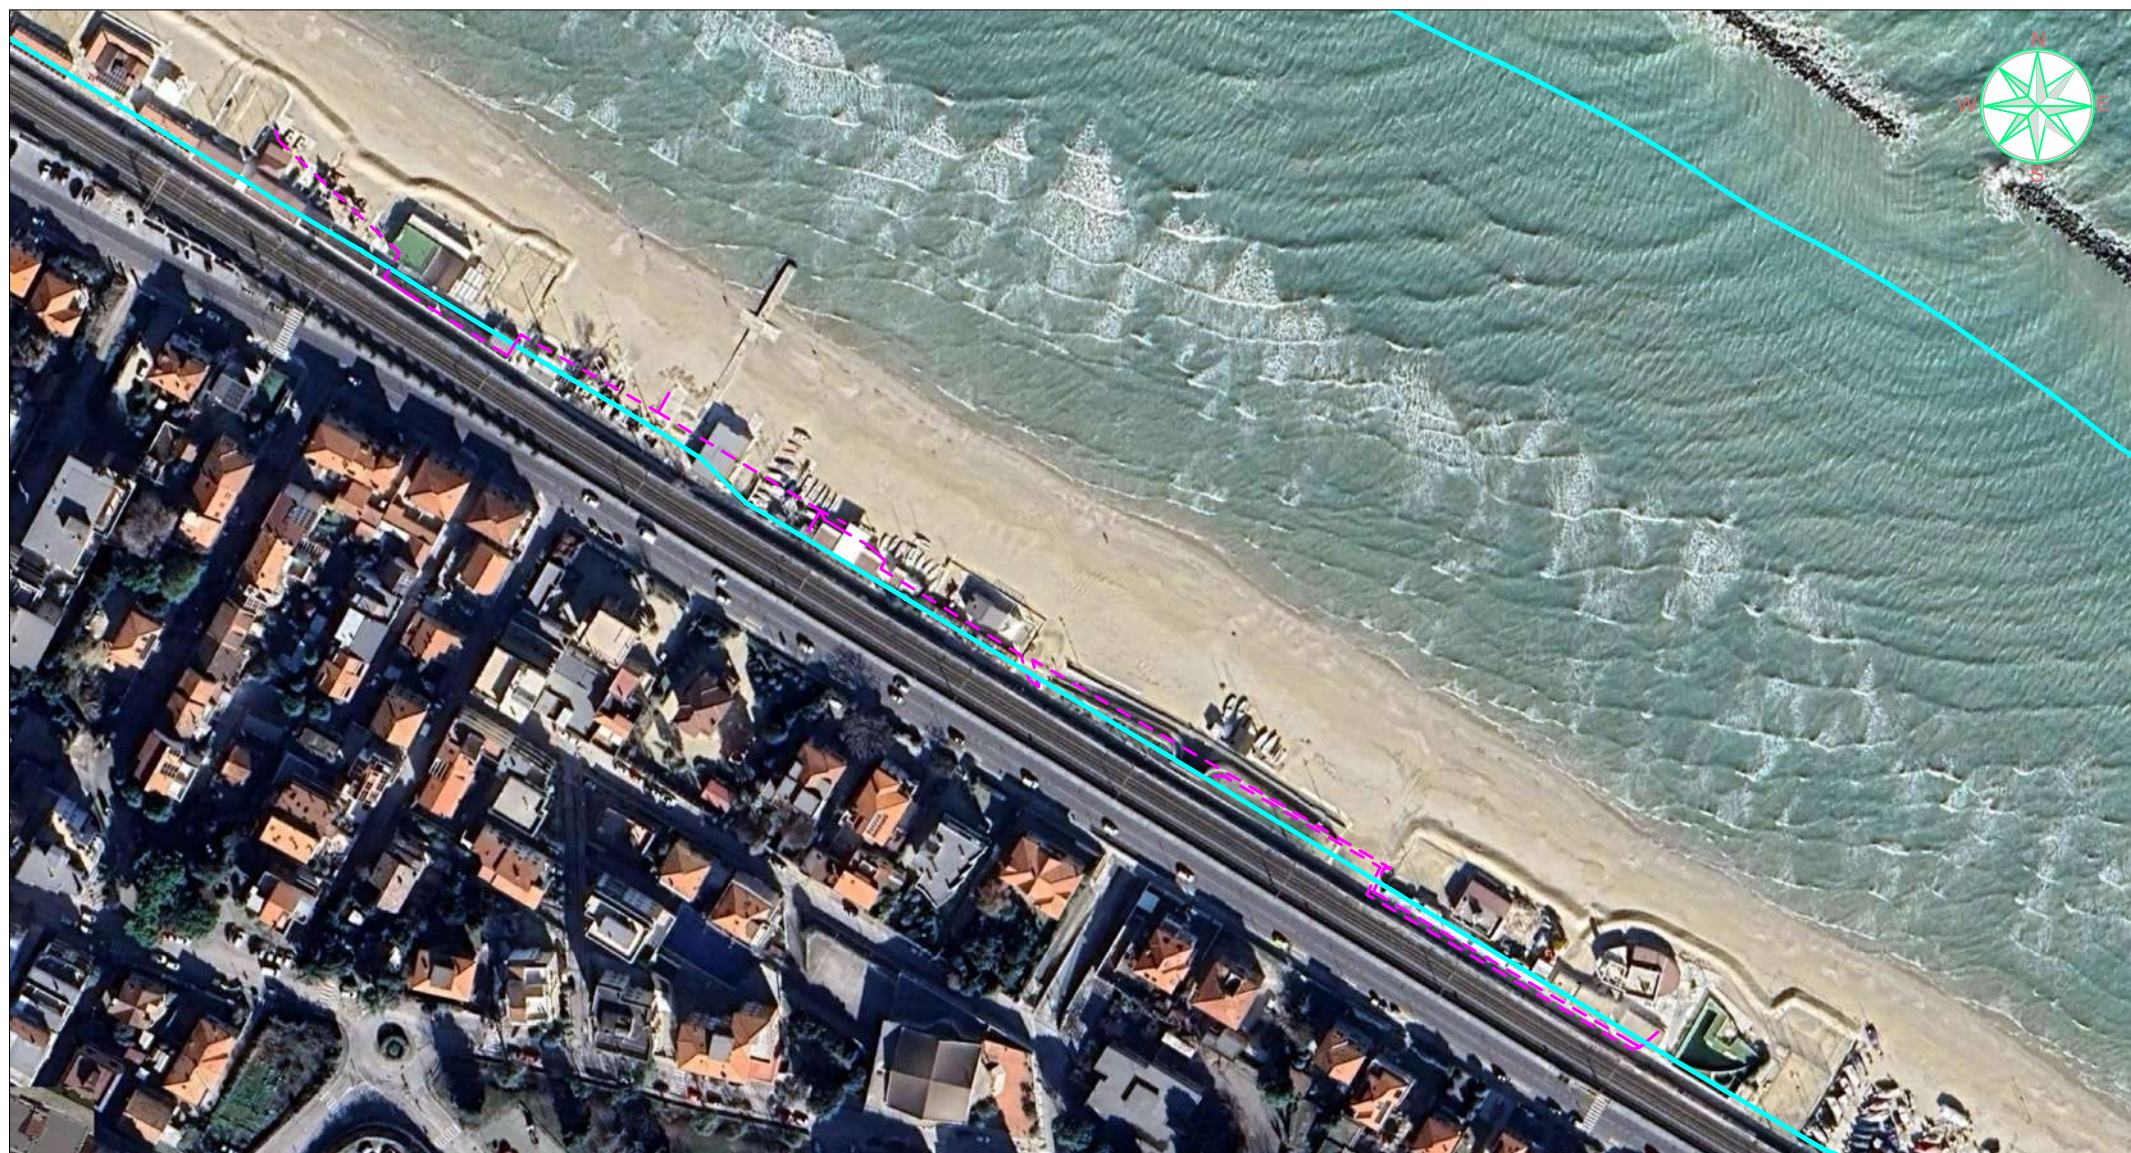


FOTO AEREA

Scala 1:2000

	Linee			Cabine			Sostegni	
	Aeree	Cavo aereo	Cavo sotterraneo	a palo	in muratura	minibox	palo	taliccio
MT esistente								
MT progetto								
Recupero / Disponibile								
BT esistente								
BT progetto								

Punti indicativi
inizio/fine tratta

A