


RILIEVO DEL 21.10.2022			
Nome	Coord. NORD	Coord. EST	Descrizione
1	4830042.880	2399051.718	SF
2	4830046.768	2399042.706	CONFINE
3	4830065.253	2399050.395	SF
4	4830091.968	2399062.002	SF
5	4830088.896	2399069.015	CONFINE
6	4830086.375	2399074.818	CONFINE
7	4830085.647	2399074.516	SF CABINA
8	4830087.310	2399070.526	SF CABINA
9	4830080.113	2399067.541	SF CABINA
10	4830078.461	2399071.529	SF CABINA
11	4830082.949	2399073.394	CABINA
12	4830085.929	2399075.844	CONFINE
13	4830063.915	2399075.164	CONFINE
14	4830063.951	2399074.166	CONFINE
15	4830063.235	2399075.722	CONFINE
16	4830049.641	2399069.883	CONFINE
17	4830051.195	2399066.373	FABBRICATO
18	4830059.074	2399069.666	SF
19	4830060.663	2399065.937	SF
20	4830062.122	2399066.606	FABBRICATO
21	4830063.178	2399067.090	FABBRICATO
22	4830063.391	2399067.149	FABBRICATO
23	4830063.885	2399067.065	FABBRICATO
24	4830064.277	2399066.910	FABBRICATO
25	4830064.737	2399066.629	FABBRICATO
26	4830065.035	2399066.241	FABBRICATO
27	4830066.758	2399062.095	SF
28	4830063.959	2399060.887	SF
29	4830062.346	2399064.626	SF
30	4830061.404	2399064.219	SF
31	4830063.017	2399060.481	SF
32	4830048.123	2399065.090	SF
33	4830047.256	2399067.166	SF
34	4830043.263	2399065.498	SF
35	4830044.130	2399063.421	SF
36	4830040.496	2399061.903	SF
37	4830040.721	2399061.421	VANO SCALA
38	4830040.838	2399061.100	VANO SCALA
39	4830040.916	2399060.757	VANO SCALA
40	4830040.994	2399060.454	VANO SCALA
41	4830041.033	2399060.098	VANO SCALA
42	4830041.085	2399059.772	VANO SCALA
43	4830041.098	2399059.404	VANO SCALA
44	4830041.098	2399059.069	VANO SCALA
45	4830041.081	2399058.735	VANO SCALA
46	4830041.029	2399058.367	VANO SCALA
47	4830040.977	2399058.059	VANO SCALA
48	4830040.890	2399057.724	VANO SCALA
49	4830040.769	2399057.364	VANO SCALA
50	4830040.652	2399056.987	VANO SCALA
51	4830040.552	2399056.757	SF
52	4830050.931	2399060.950	OE00078
60	4830086.371	2399074.828	OFFSET CONFINE A 1 CM
70	4830085.643	2399074.525	OFFSET SF CABINA A 1 CM
170	4830051.192	2399066.383	OFFSET FABBRICATO A 1 CM
180	4830059.079	2399069.679	OFFSET SF A 1 CM
190	4830060.672	2399065.941	OFFSET SF A 1 CM
PF02/0130/A271	4829997.718	2399093.792	SF (FINE RIVESTIMENTO)
PF02/0060/A271	4830500.457	2399036.216	SF (ALL FINESTRE 1° PIANO)
PF03/0110/A271	4830160.132	2398787.786	SF ZOCCOLO IN MARCO

SCHEMA DI RILIEVO SCALA 1:1000

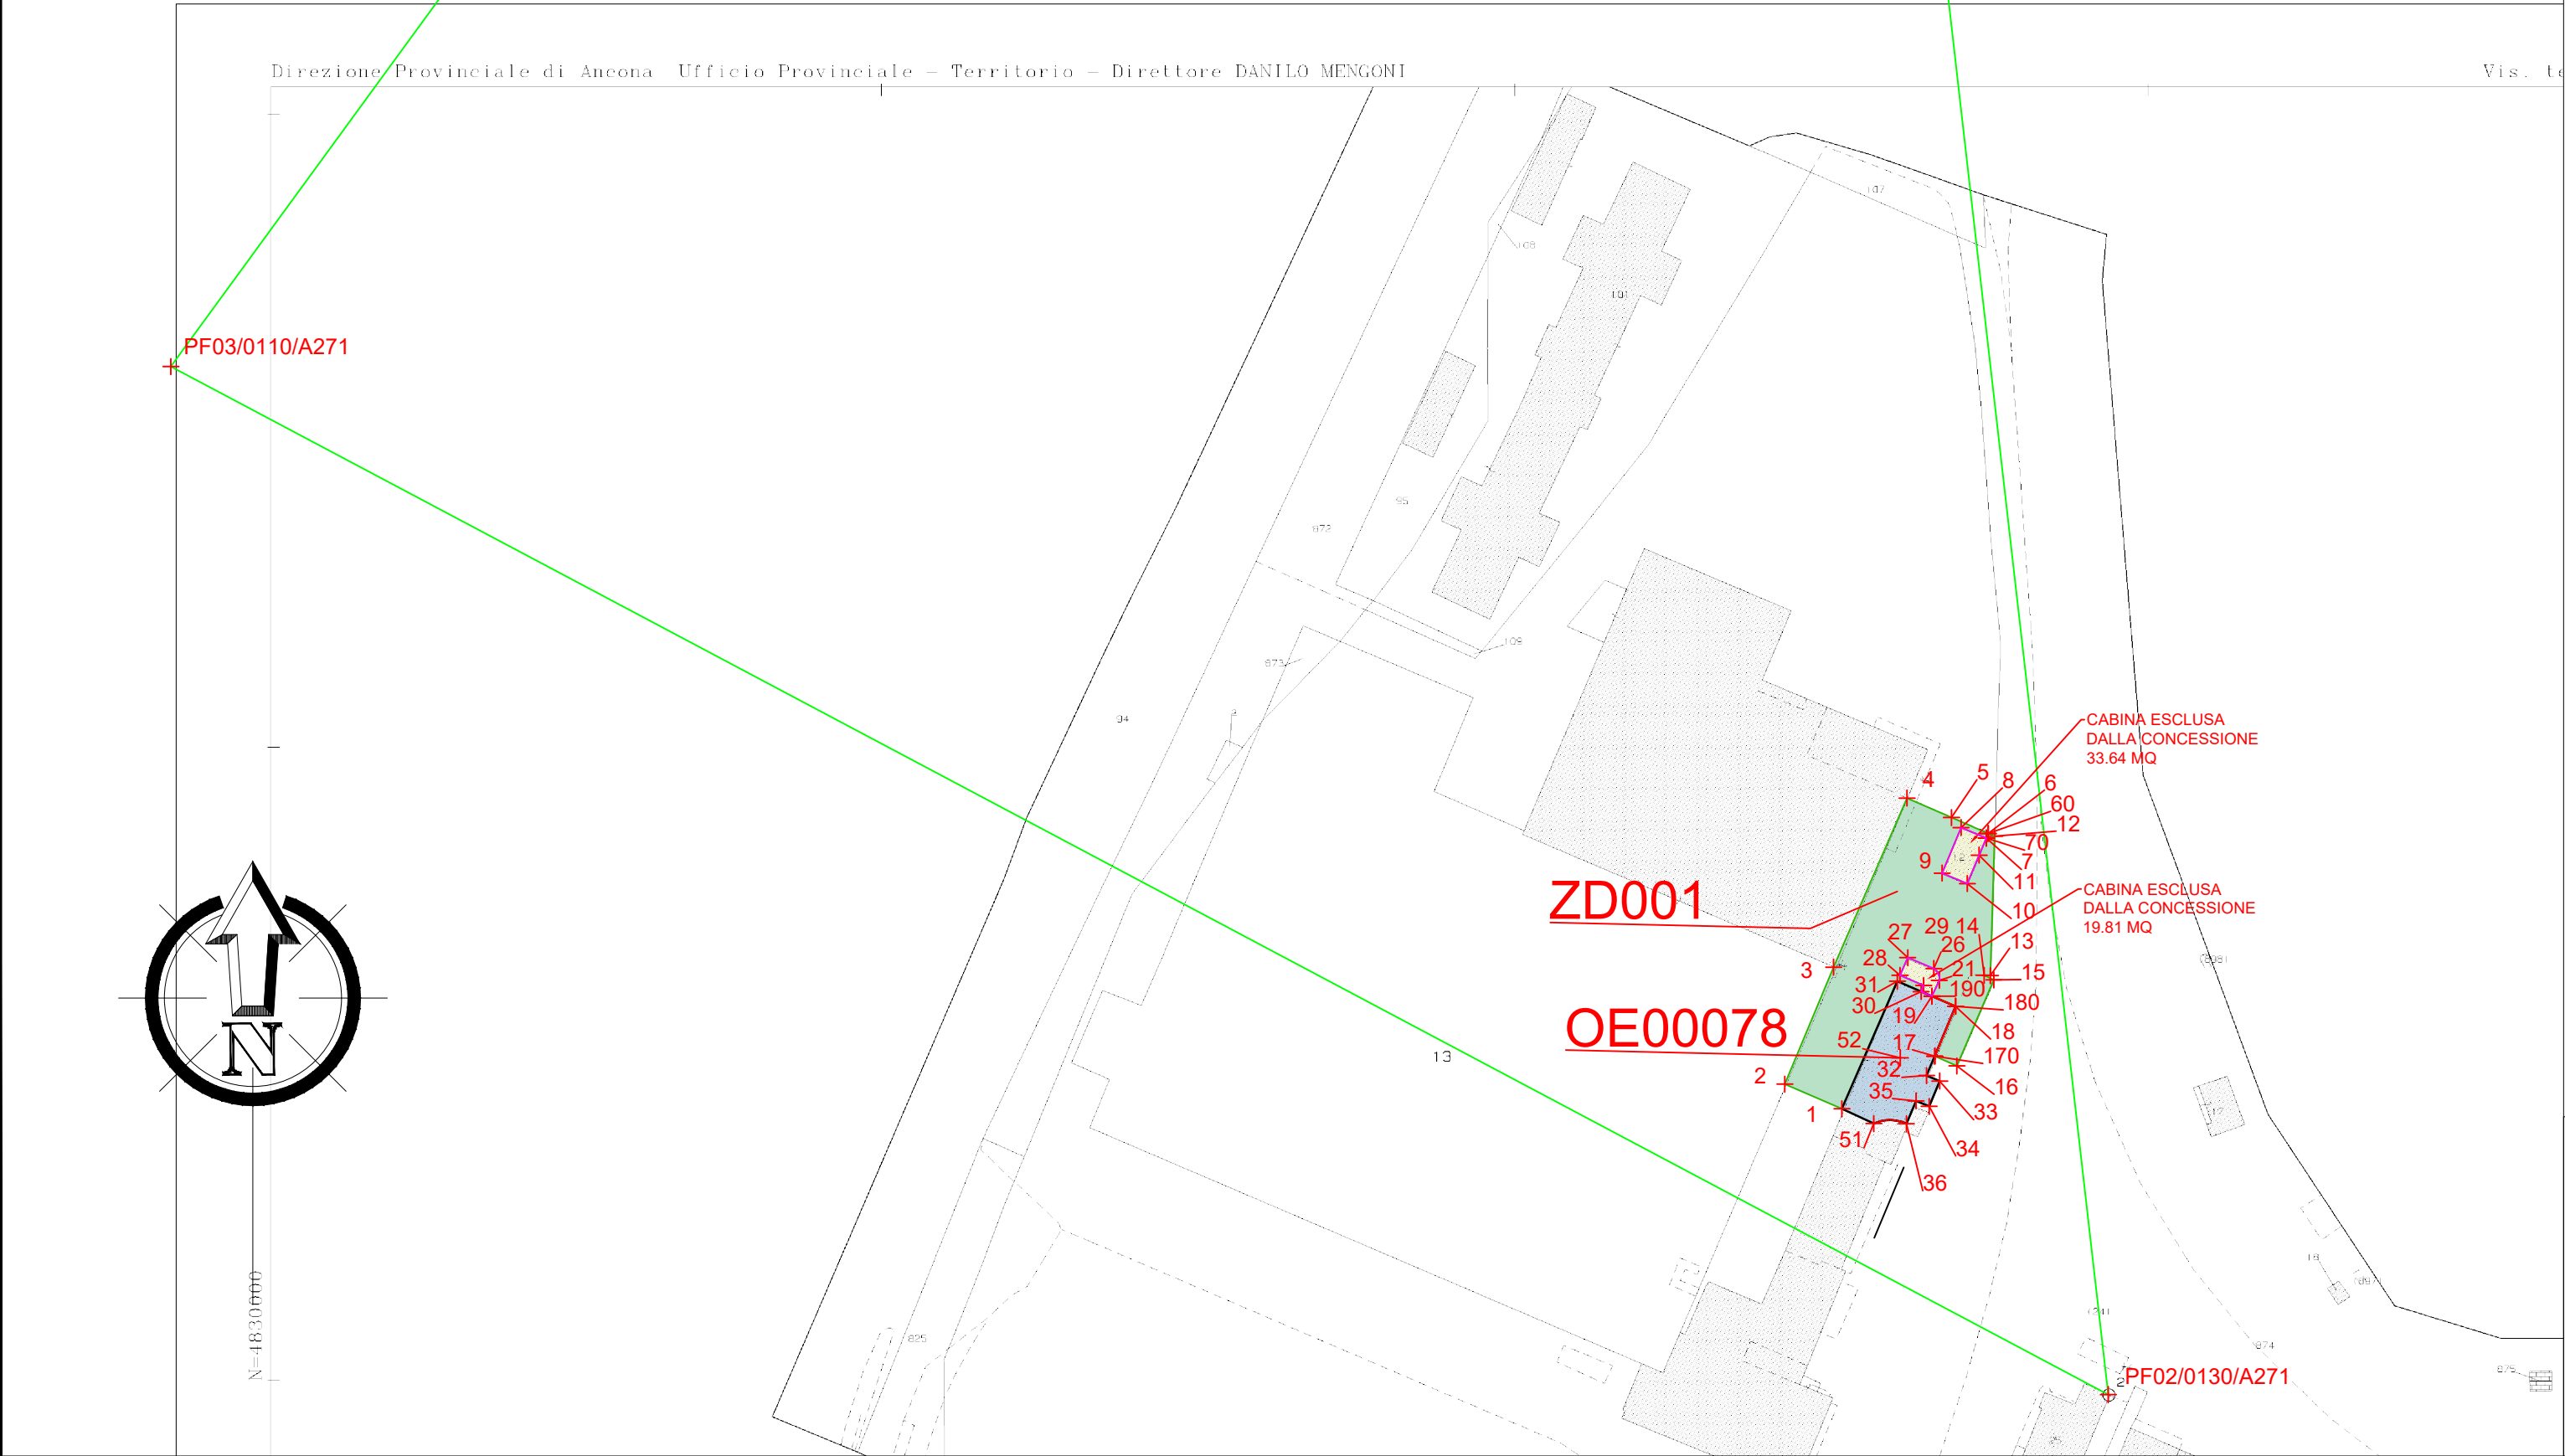

SVILUPPO SCALA 1:200



Progetto: RICHIESTA CONCESSIONE DEMANIALE MARITTIMA LOCALI E SPAZI SCOPERTI AD USO CANTIERE A SUPPORTO DEL SERVIZIO DI SPAZZAMENTO E PULIZIA BANCHINE NELL'AMBITO PORTUALE DI ANCONA		Tavola: 01	
Descrizione: PLANIMETRIA GENERALE E SVILUPPO.		Scale: 1:1000-1:200	
Località: Molo Sud, snc 60121 Ancona		Committente: ETAmbiente SpA Via Di Rocca Tedalta, 435 50100 - FIRENZE	