



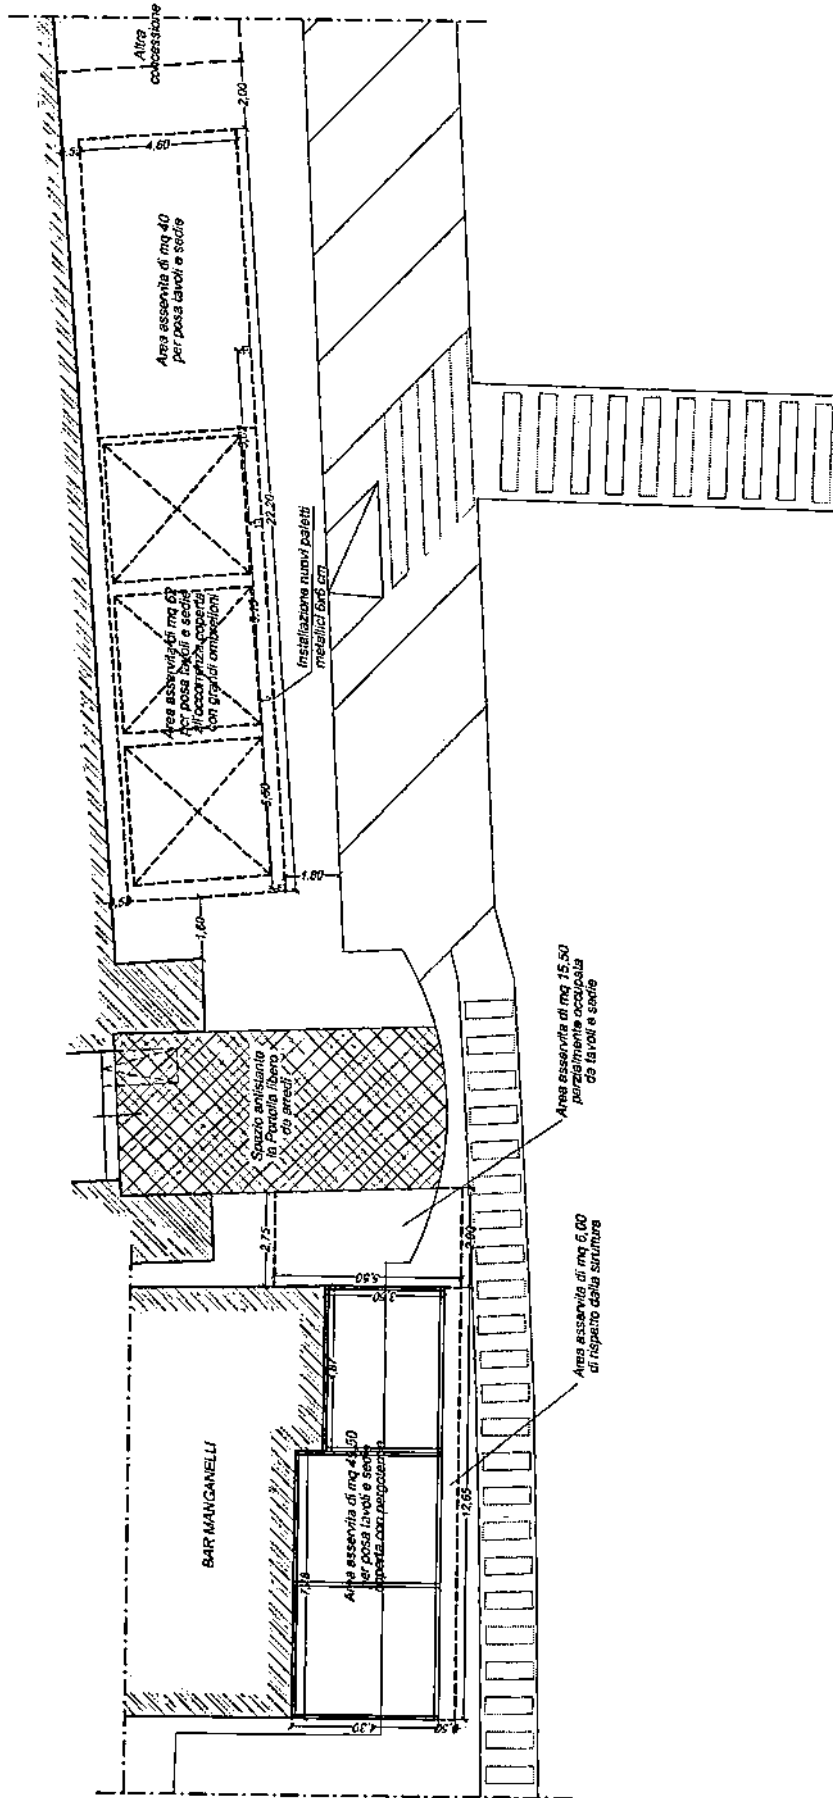

Francesco Vecchietti Ingegnere
Via Marconi 32 - Ancona
Città del Capo
Dott. Ing. Francesco Vecchietti
Ingegnere
Incaricato della direzione

AUTORITA' DI SISTEMA PORTUALE
DEL MARE ADRIATICO CENTRALE
Modifiche alla conc. demaniale 009-2021
per posa paletti di sostegno illuminazione
Bar Manganelli di A. Manganelli & C. S.n.c.

OGGETTO
PLANIMETRIA CONCESSIONE
STATO DI PROGETTO
TAVOLA 02 di 02
Maggio 2025
SCALA 1:150 barManganelliModificaConcElaborato.dwg

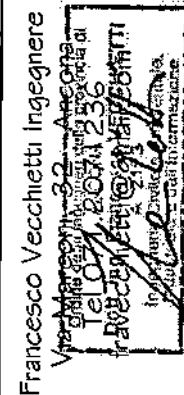

**AUTORITA' DI SISTEMA PORTUALE
DEL MARE ADRIATICO CENTRALE**

GETTO
PLANIMETRIA CONCESSIONE
STATO ATTUALE

TAVOLA 01 di 02	Maggio 2025
-----------------	-------------

SCALA 1:150	barManganelliModificaConclElaborato.dwg
-------------	---