



# PLANIMETRIA GENERALE

scala 1/200

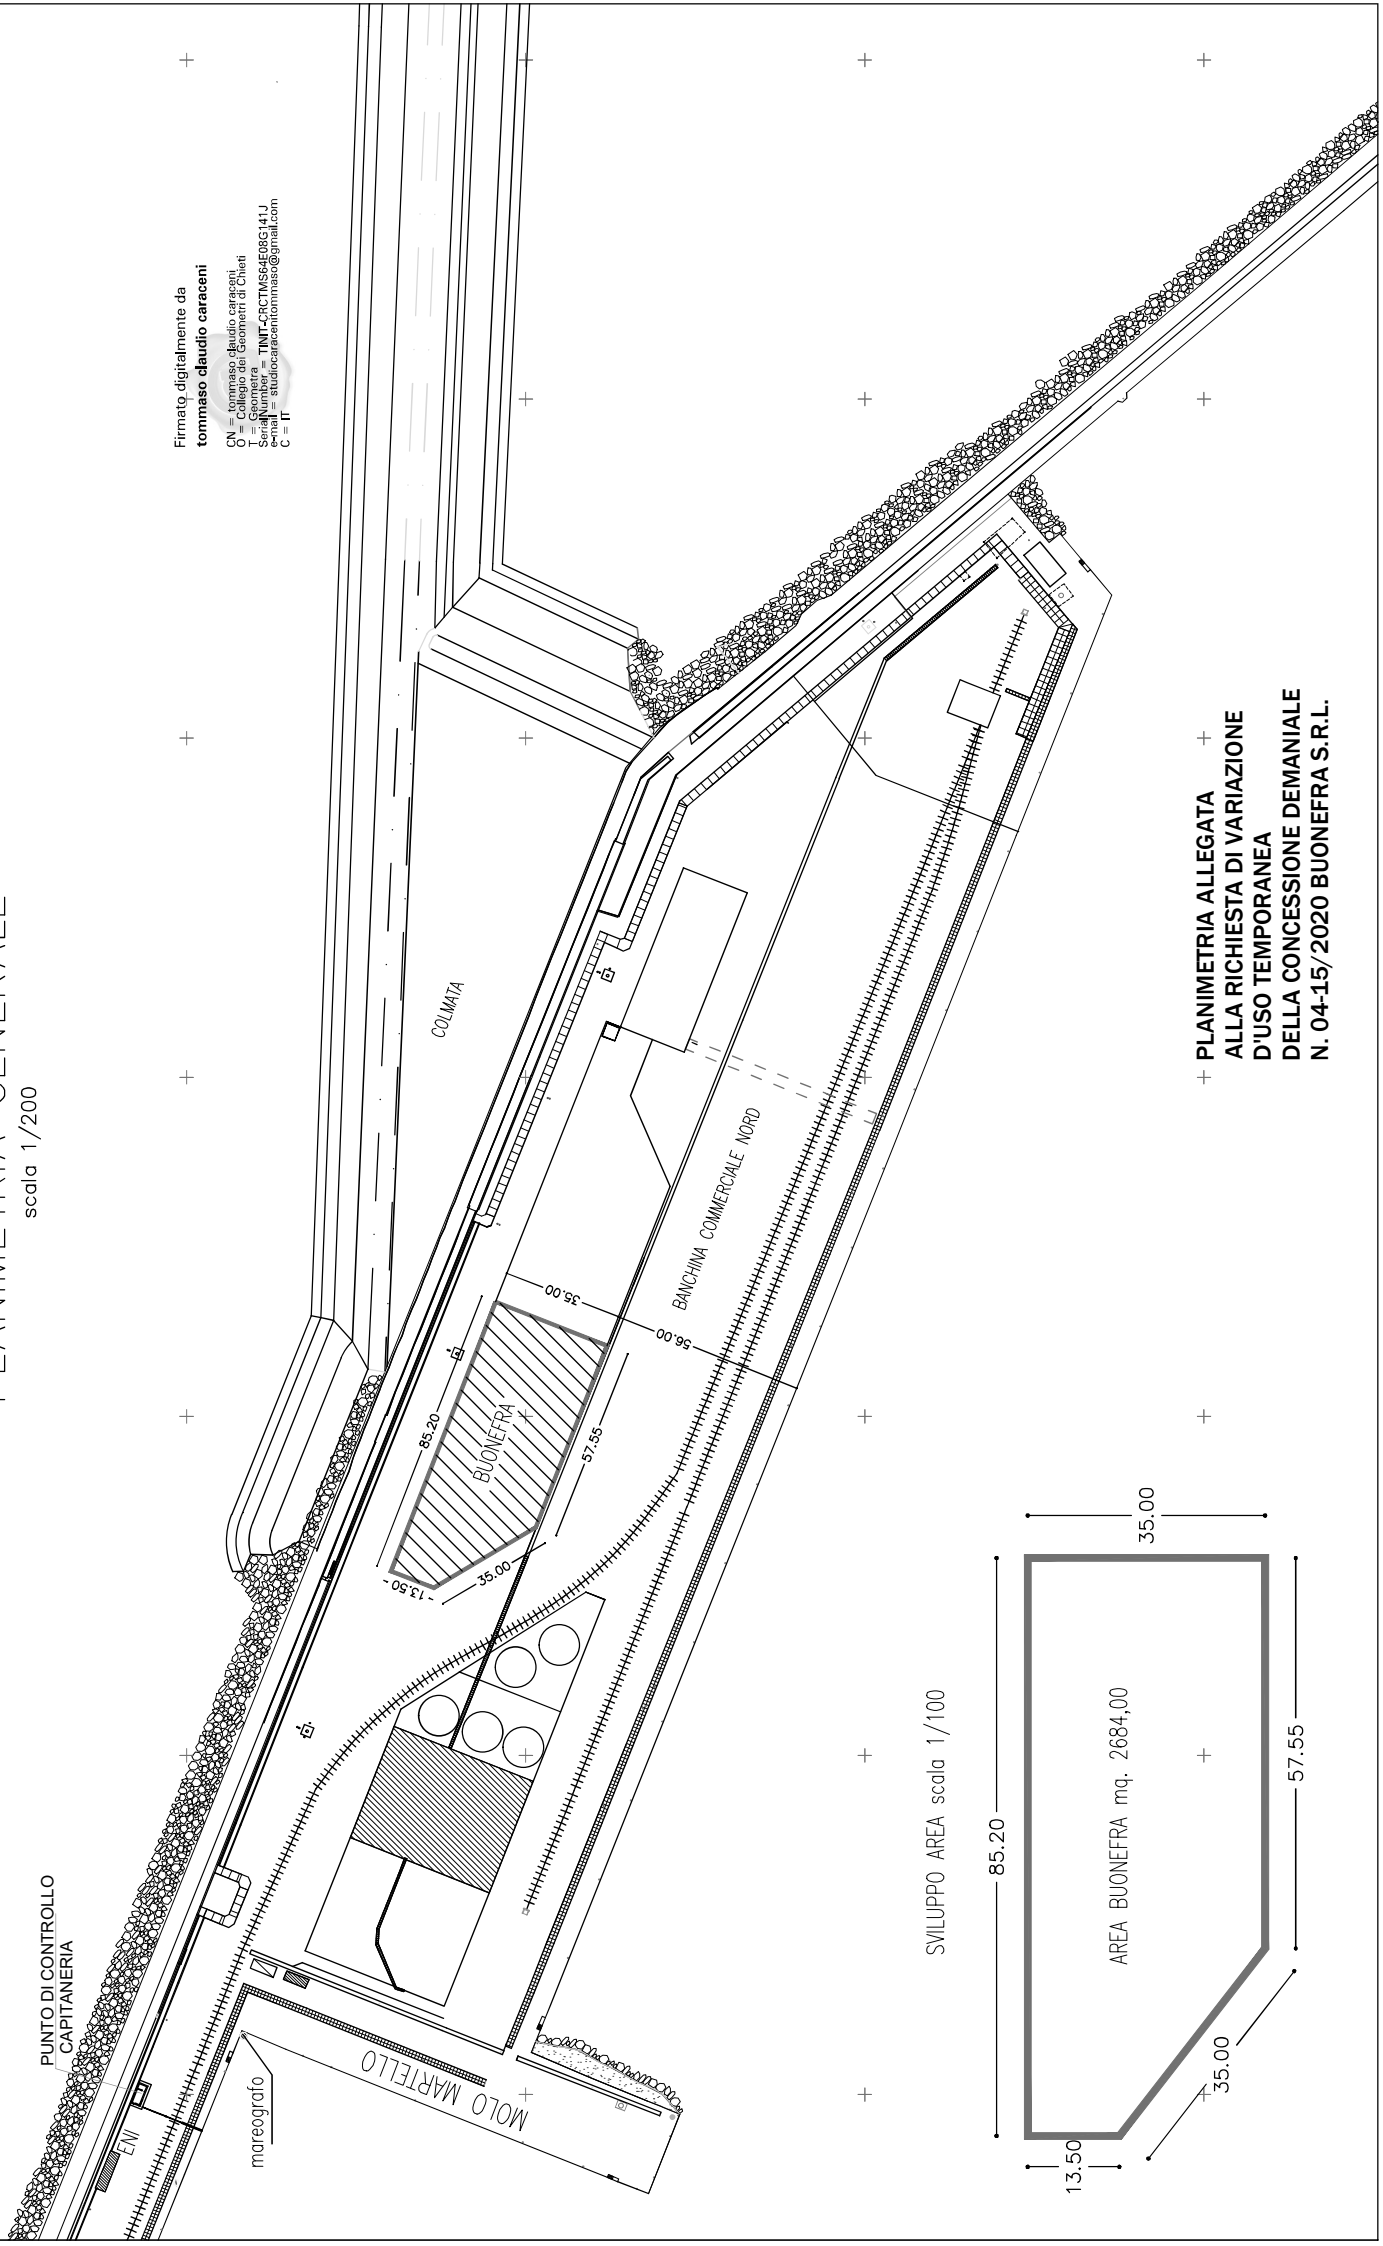

Firmato digitalmente da  
**tommaso claudio caraceni**  
CN = Tommaso Claudio Caraceni  
O = Collegio dei Geometri di Chieti  
T = Geometra  
S = Tommaso Caraceni  
E-mail = studiocaraceni@gmail.com  
C = IT

SVILUPPO AREA scala 1/100

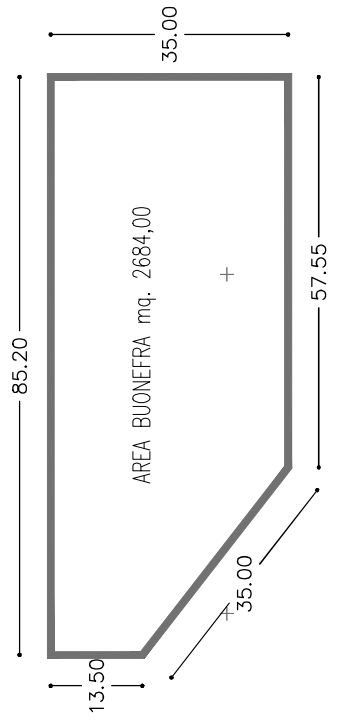

+ PLANIMETRIA ALLEGATA  
+ ALLA RICHIESTA DI VARIAZIONE  
+ D'USO TEMPORANEA  
+ DELLA CONCESSIONE DEMANIALE  
+ N. 04-15/2020 BUONEFRA S.R.L.