




Firmato digitalmente da  
**tommaso claudio caraceni**  
CN = tommaso claudio caraceni  
O = Collegio dei Geometri di Chieti  
T = Geometra  
SerialNumber =  
TINIT-CRCTMS64E08G141J

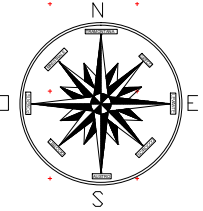

# PORTO di ORTONA

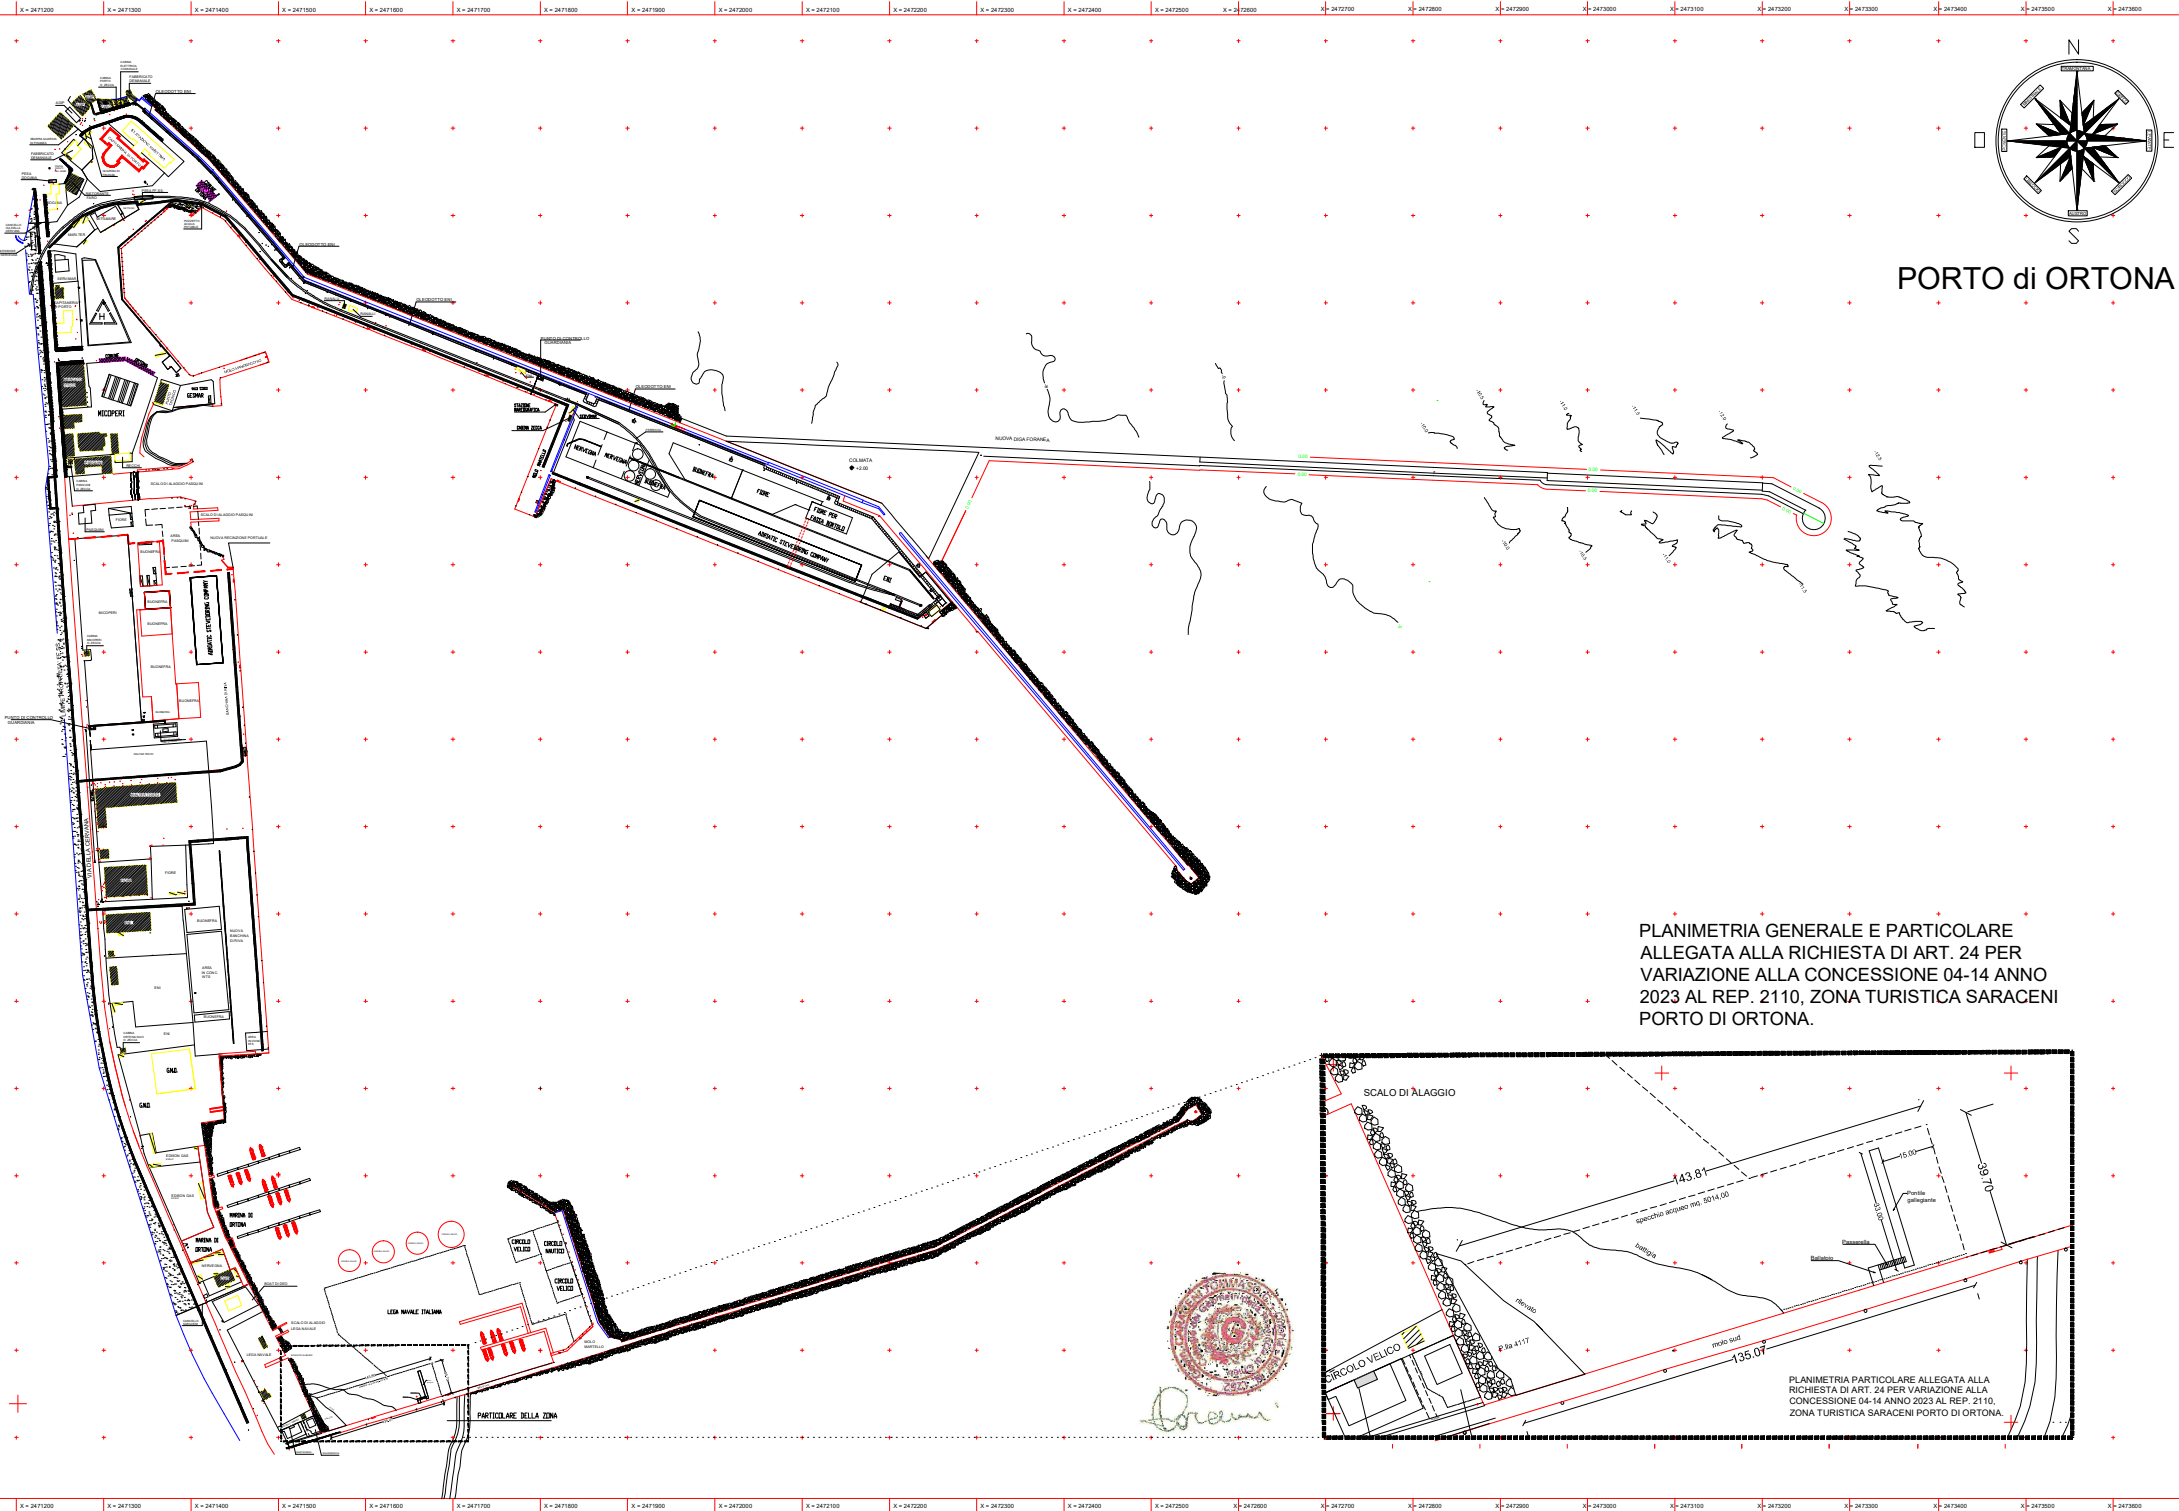

PLANIMETRIA GENERALE E PARTICOLARE  
ALLEGATA ALLA RICHIESTA DI ART. 24 PER  
VARIAZIONE ALLA CONCESSIONE 04-14 ANNO  
2023 AL REP. 2110, ZONA TURISTICA SARACENI  
PORTO DI ORTONA.

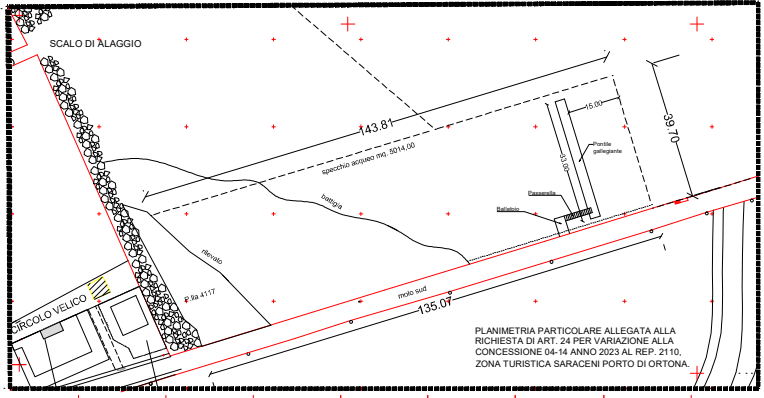

PLANIMETRIA PARTICOLARE ALLEGATA ALLA  
RICHIESTA DI ART. 24 PER VARIAZIONE ALLA  
CONCESSIONE 04-14 ANNO 2023 AL REP. 2110,  
ZONA TURISTICA SARACENI PORTO DI ORTONA.

