

Firmato digitalmente da:

D'Aquino Giacomo

Firmato il 27/04/2026 11:05

Seriale Certificato: 5112108

Valido dal 20/11/2025 al 20/11/2028

COMUNE DI ORTONA
(Provincia di CHIETI)

OGGETTO: Impianto di raccolta e smaltimento
acque meteoriche e di lavaggio carene
in aree in concessione nell'ambito
del Porto di Ortona
OPERE DI COMPLETAMENTO


RICHIEDENTI: CANTIERE NAVALE ACCARDI
Sede operativa: via Cervana 20 66026 Ortona (CH)
CANTIERE NAVALE PASQUINI VINCENZO SNC
Sede operativa: via Cervana 20 66026 Ortona (CH)

Tavola:
3
Planimetria generale con individuazione
aree in concessione C.N. Accardi

Data:


Scala:
1 : 500

Il Sindaco
Dott. Ing. Giacomo d'Aquino

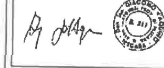

COPIA CARTACEA DI ORIGINALE DIGITALE - Prot. 0007528 del 27/04/2026 E
Riproduzione cartacea ai sensi del D.Lgs.82/2005 e successive modificazioni, di originale digitale.
documento firmato digitalmente da Giacomo D'Aquino.

App. 3)

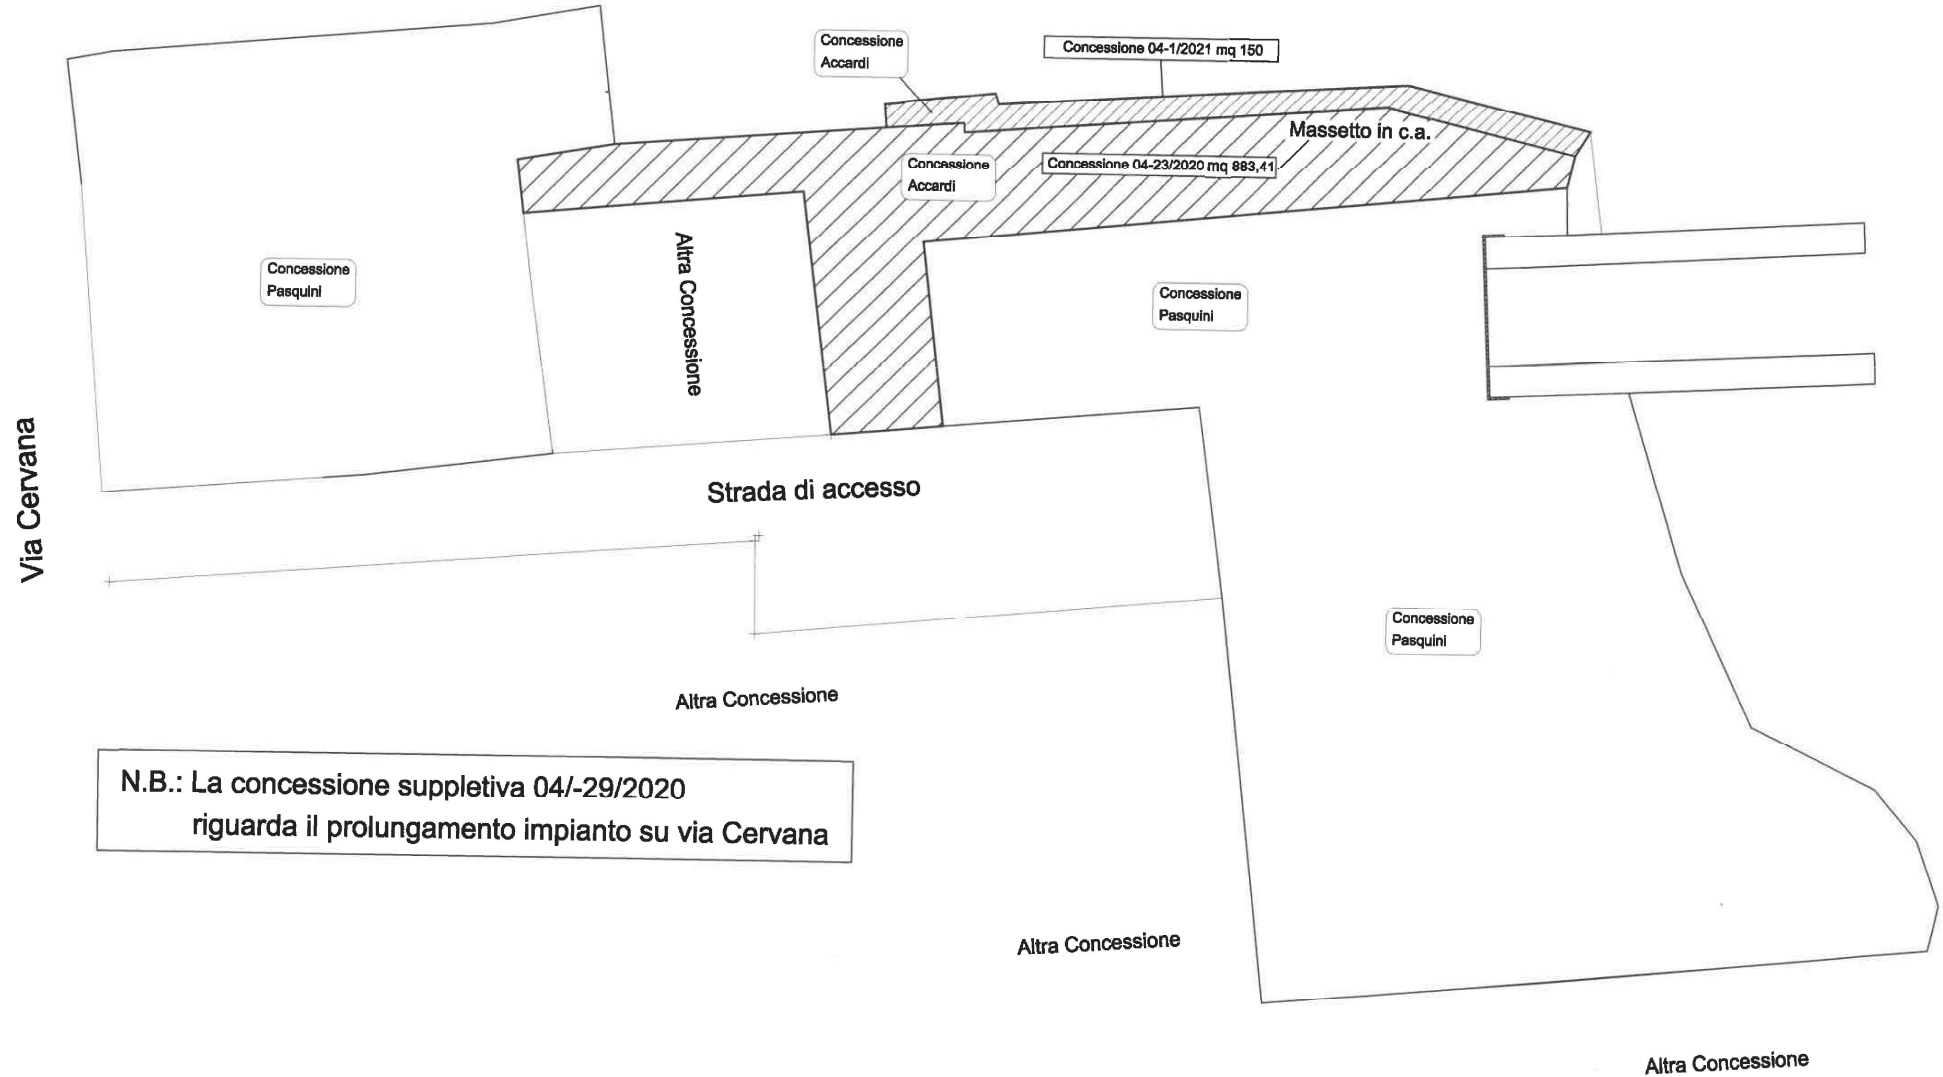

Firmato digitalmente da:

D'Aquino Giacomo

Firmato il 27/04/2026 11:05

Seriale Certificato: 5112108

Valido dal 20/11/2025 al 20/11/2028

InfoCamera Quattro
COMUNE DI ORTONA
(Provincia di CHIETI)



OGGETTO: Impianto di raccolta e smaltimento
acque meteoriche e di lavaggio carene
in aree in concessione nell'ambito
del Porto di Ortona
OPERE DI COMPLETAMENTO

RICHIEDENTI: CANTIERE NAVALE ACCARDI
Sede operativa: via Cervana 20 66028 Ortona (CH)
CANTIERE NAVALE PASQUINI VINCENTO SNC
Sede operativa: via Cervana 20 66028 Ortona (CH)

Tavola:
7
Planimetria Generale
Con indicazione Opere Idrauliche
smaltimento acqua prima pioggia
e lavaggio carene

Manufatti su concessione Accardi

Data:
Scale:
1 : 500

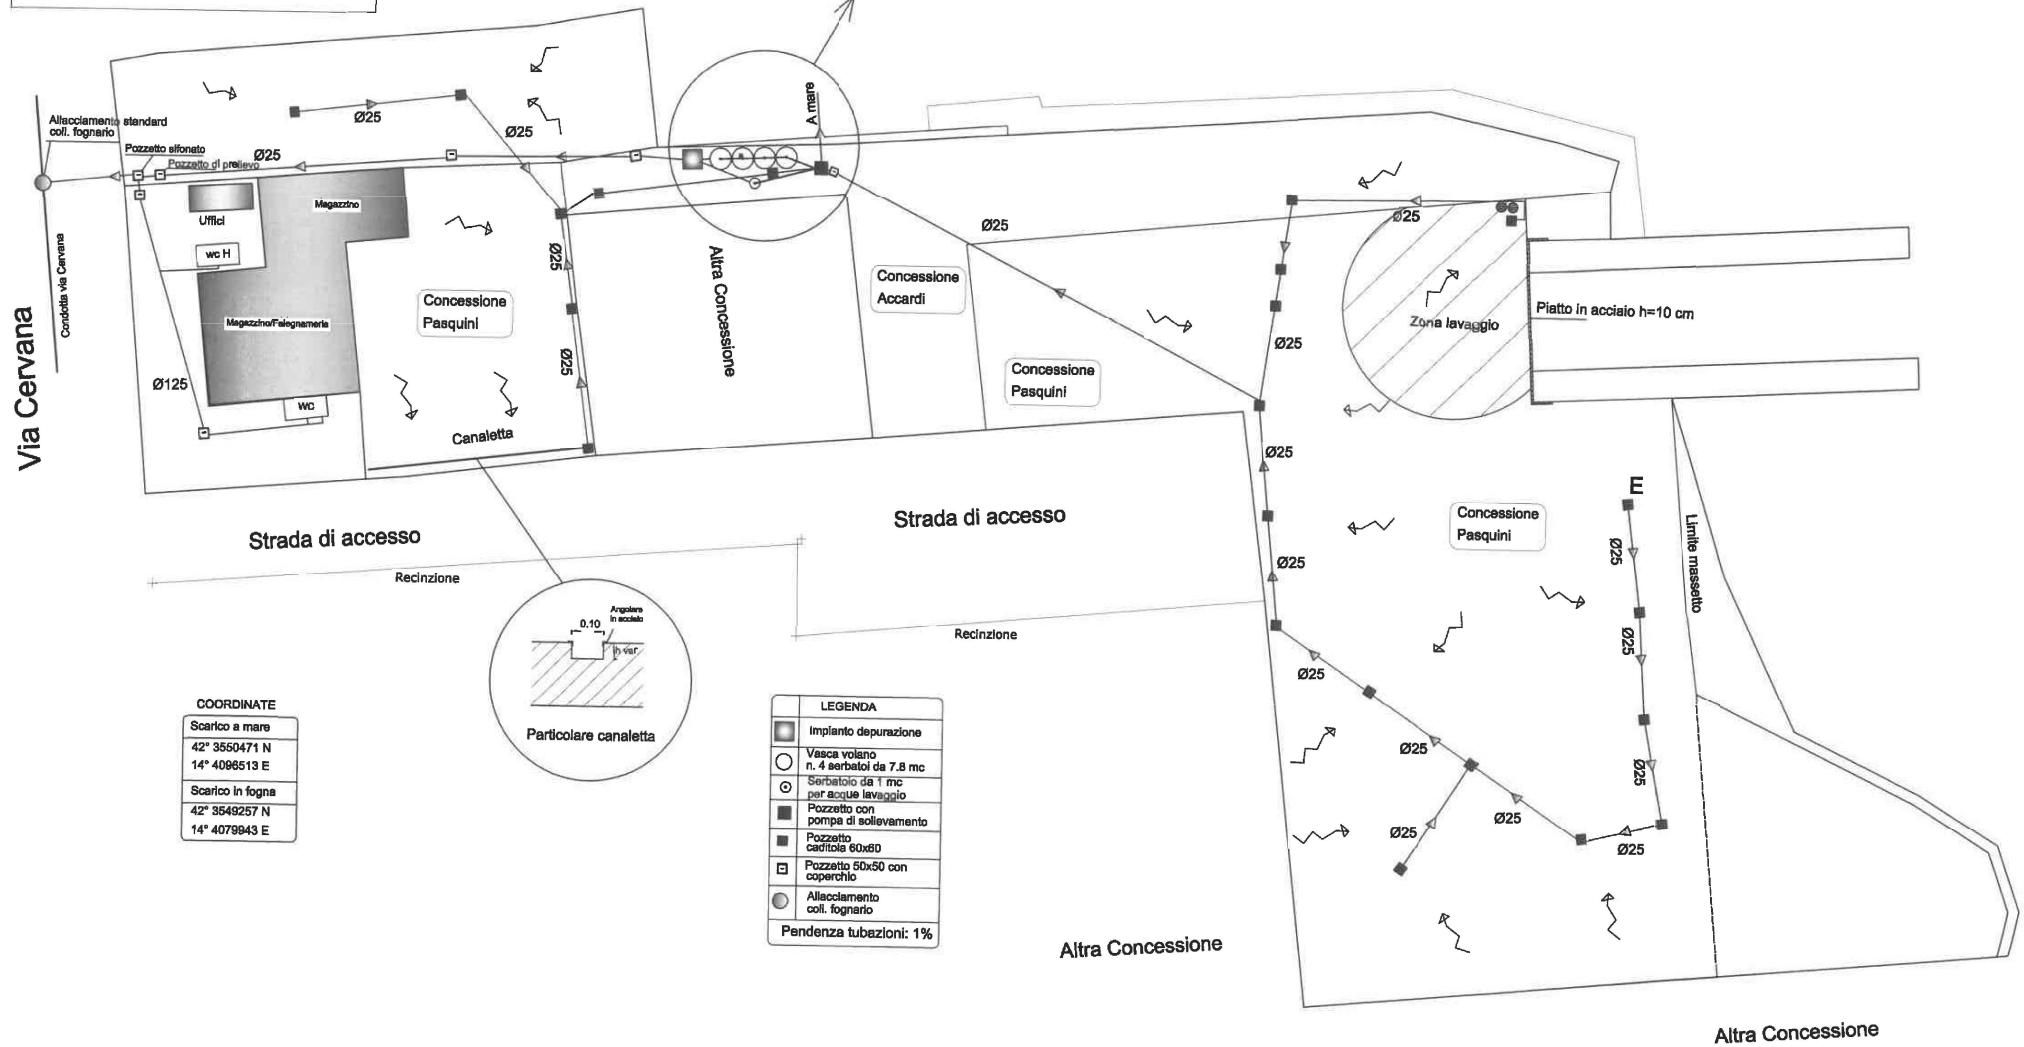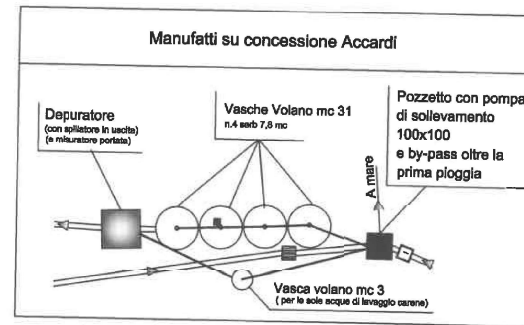

COORDINATE

Scarico a mare
42° 35'04.71" N
14° 40'05.13" E
Scarico in fogna
42° 35'49.257" N
14° 40'79.943" E

LEGENDA	
	Impianto depurazione
	Vasca volano n.4 serbatoi da 7,5 mc
	Seratoio da 1 mc per acque lavaggio
	Pozzetto con pompa di sollevamento
	Pozzetto caditoia 60x60
	Pozzetto 50x50 con copertura
	Allacciamento coll. fognario
Pendenza tubazioni: 1%	

Alleg. 4)


Firmato digitalmente da:
D'Aquino Giacomo
Firmato il 27/04/2026 11:05
Seriale Certificato: 5112108
Valido dal 20/11/2025 al 20/11/2028

COPIA CARTACEA DI ORIGINALE DIGITALE - Prot. 0007528 del 27/04/2026 E
Riproduzione cartacea ai sensi del D.Lgs.82/2005 e successive modificazioni, di originale digitale.
documento firmato digitalmente da Giacomo D'Aquino.

Alleg. 5)

InfoCamera	COMUNE DI ORTONA (Provincia di CHIETI)
OGGETTO:	Impianto di raccolta e smaltimento acque meteoriche e di lavaggio carene in aree in concessione nell'ambito del Porto di Ortona OPERE DI COMPLETAMENTO
RICHIEDENTI:	CANTIERE NAVALE ACCARDI Sede operativa: via Cervana 20 66026 Ortona (CH) CANTIERE NAVALE PASQUINI VINCENZO SNC Sede operativa: via Cervana 20 66026 Ortona (CH)
Area in co-uso condiviso con Cantiere Navale Pasquini	

Tavola: 2	Planimetria Generale con indicazione aree in concessione ditte Accardi e Pasquini
Data:	Il TECNICO Dott. Ing. Giacomo D'Aquino
Scala: 1:500	

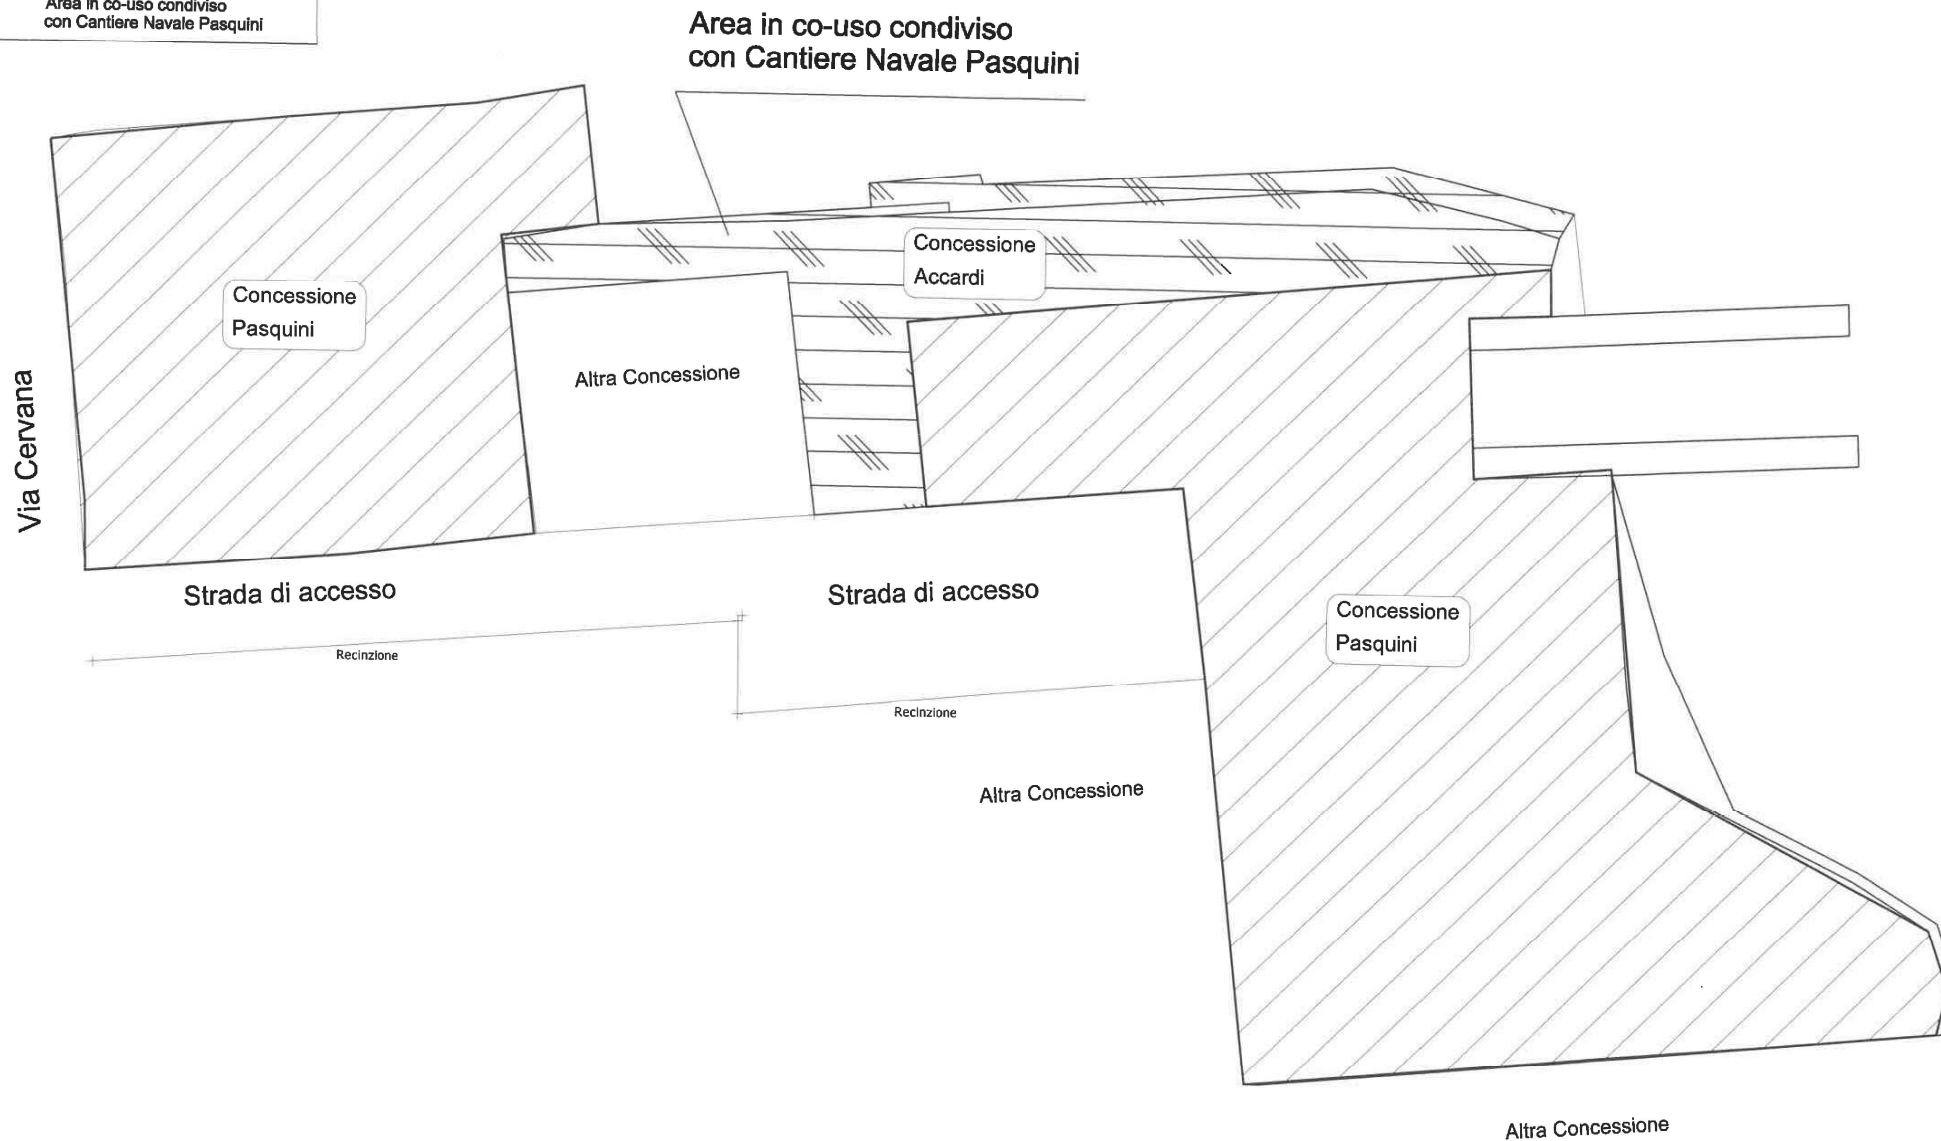

Firmato digitalmente da:

D'Aquino Giacomo

Firmato il 27/04/2026 11:05

Seriale Certificato: 5112108

Valido dal 20/11/2025 al 20/11/2028

COMUNE DI ORTONA

InfoCamere Qualified Electronic Signature CA

OGGETTO: Impianto di raccolta e smaltimento acque meteoriche e di lavaggio carene in aree in concessione nell'ambito del Porto di Ortona

OPERE DI COMPLETAMENTO
CANTIERE NAVALE ACCARDI
Sede operativa: via Cervana 20 66028 Ortona (CH)
CANTIERE NAVALE PASQUINI VINCENTO SNC
Sede operativa: via Cervana 20 66028 Ortona (CH)

Tavola: 7
Planimetria Generale
Con indicazione Opere Idrauliche
smaltimento acqua prima pioggia
e lavaggio carene

Opere in co-uso condiviso
con Cantiere Navale Pasquini




Data:

Scala:

1 : 500

IL TECNICO

Dott. Ing. Giacomo D'Aquino

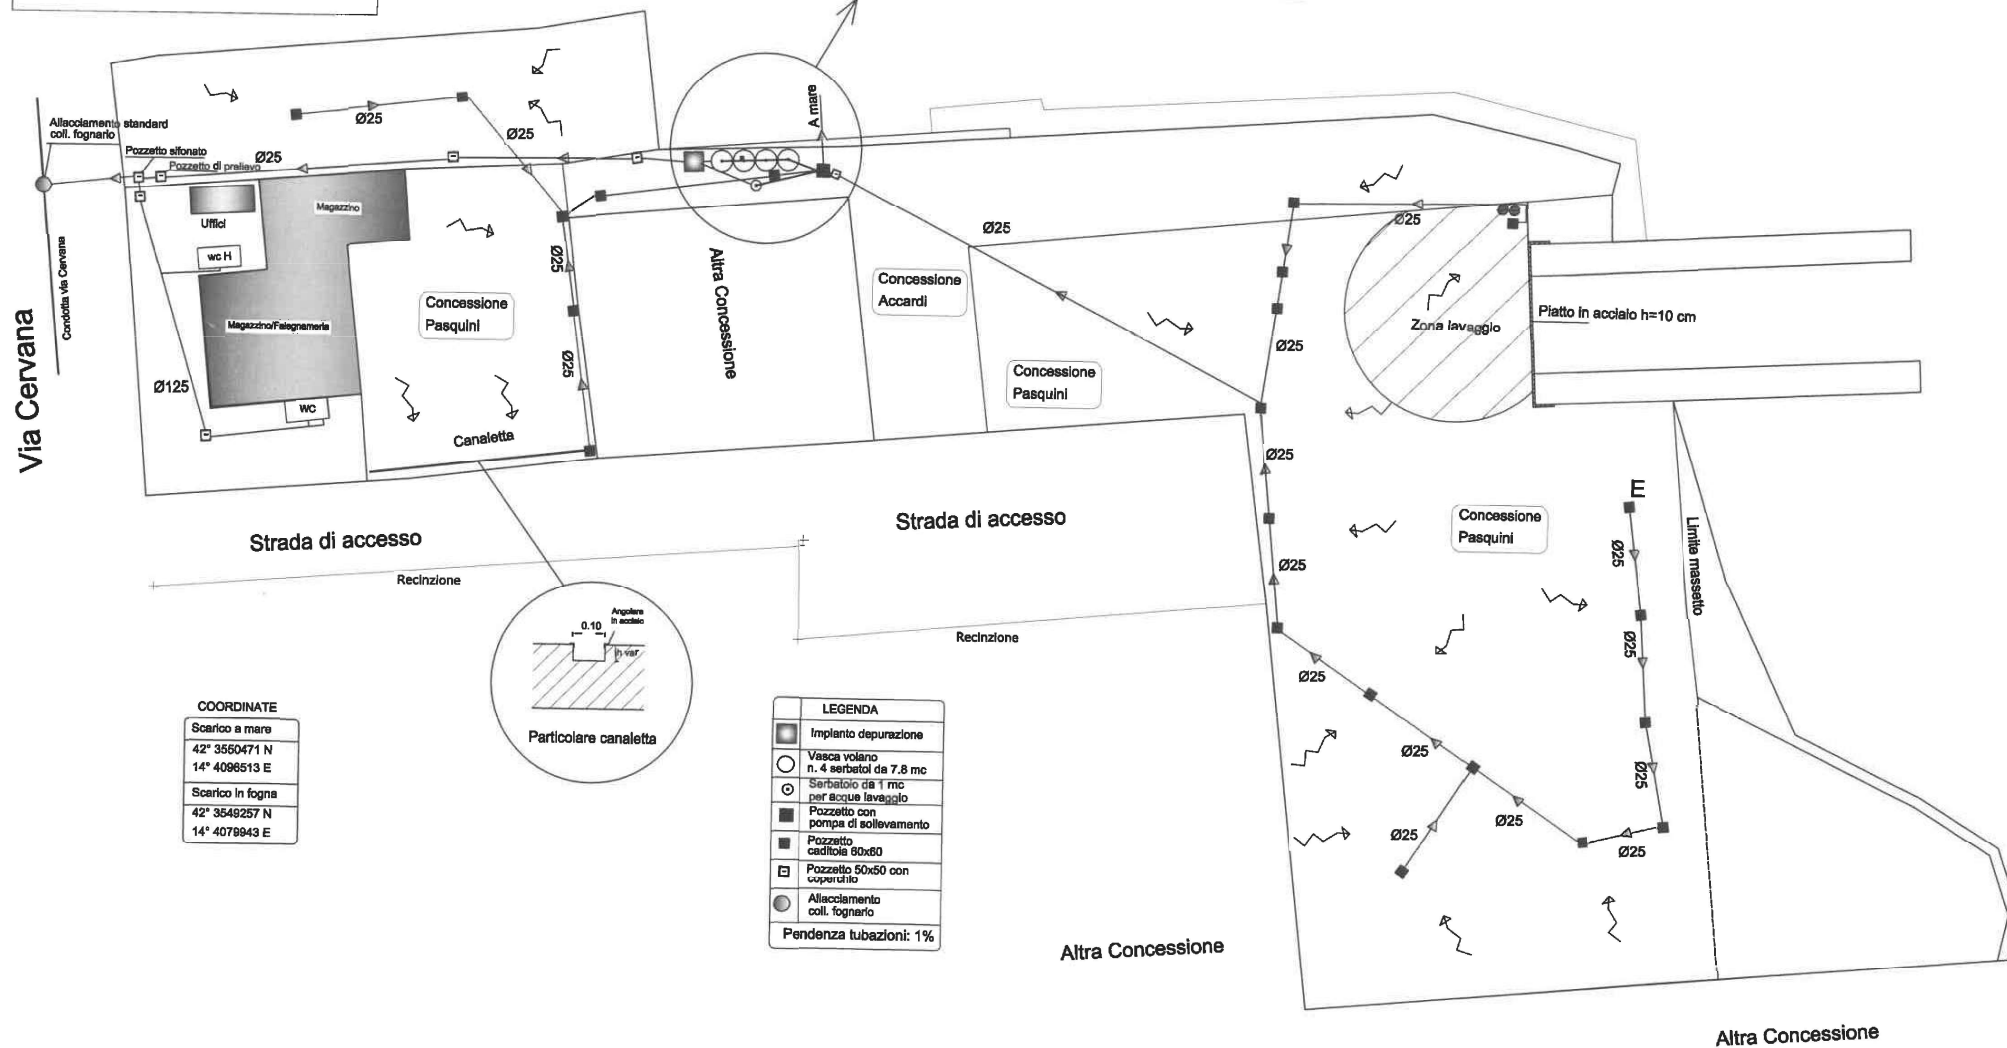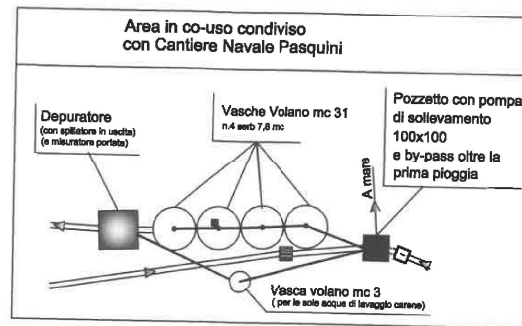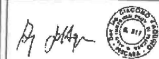

COORDINATE

Scarico a mare
42° 35'50.471" N
14° 40'58.513" E
Scarico in fogna
42° 35'49.257" N
14° 40'59.943" E

LEGENDA

- Impianto depurazione
- Vasca volano n. 4 serbatoi da 7.8 mc
- Seratoio da 1 mc per acque lavaggio
- Pozzetto con pompa di sollevamento
- Pozzetto caditoia 80x80
- Pozzetto 50x50 con copertura
- Allacciamento coll. fognario
- Pendenza tubazioni: 1%