

Firmato digitalmente da:

D'Aquino Giacomo

Firmato il 27/04/2026 11:05

Serializzato: 5112108


Valido dal 20/11/2025 al 20/11/2028

InfoCamera Quattro COMUNE DI ORTONA (Provincia di CHIETI)	
OGGETTO:	Impianto di raccolta e smaltimento acque meteoriche e di lavaggio carene del Porto di Ortona. Concessione nell'ambito delle OPERE DI COMPLETAMENTO
RICHIEDENTI:	CANTIERE NAVALE ACCARDI Sede operativa: Via Cervana 20 66028 Ortona (CH) CANTIERE NAVALE PASQUINI VINCENZO SNC Sede operativa: Via Cervana 20 66028 Ortona (CH)
Tavola:	3
Pianimetro generale con individuazione aree in concessione C.N. Accardi	

Data:	1/500
Scala:	1/500

Il sottoscritto D. Aquino Giacomo	

Alp-3)

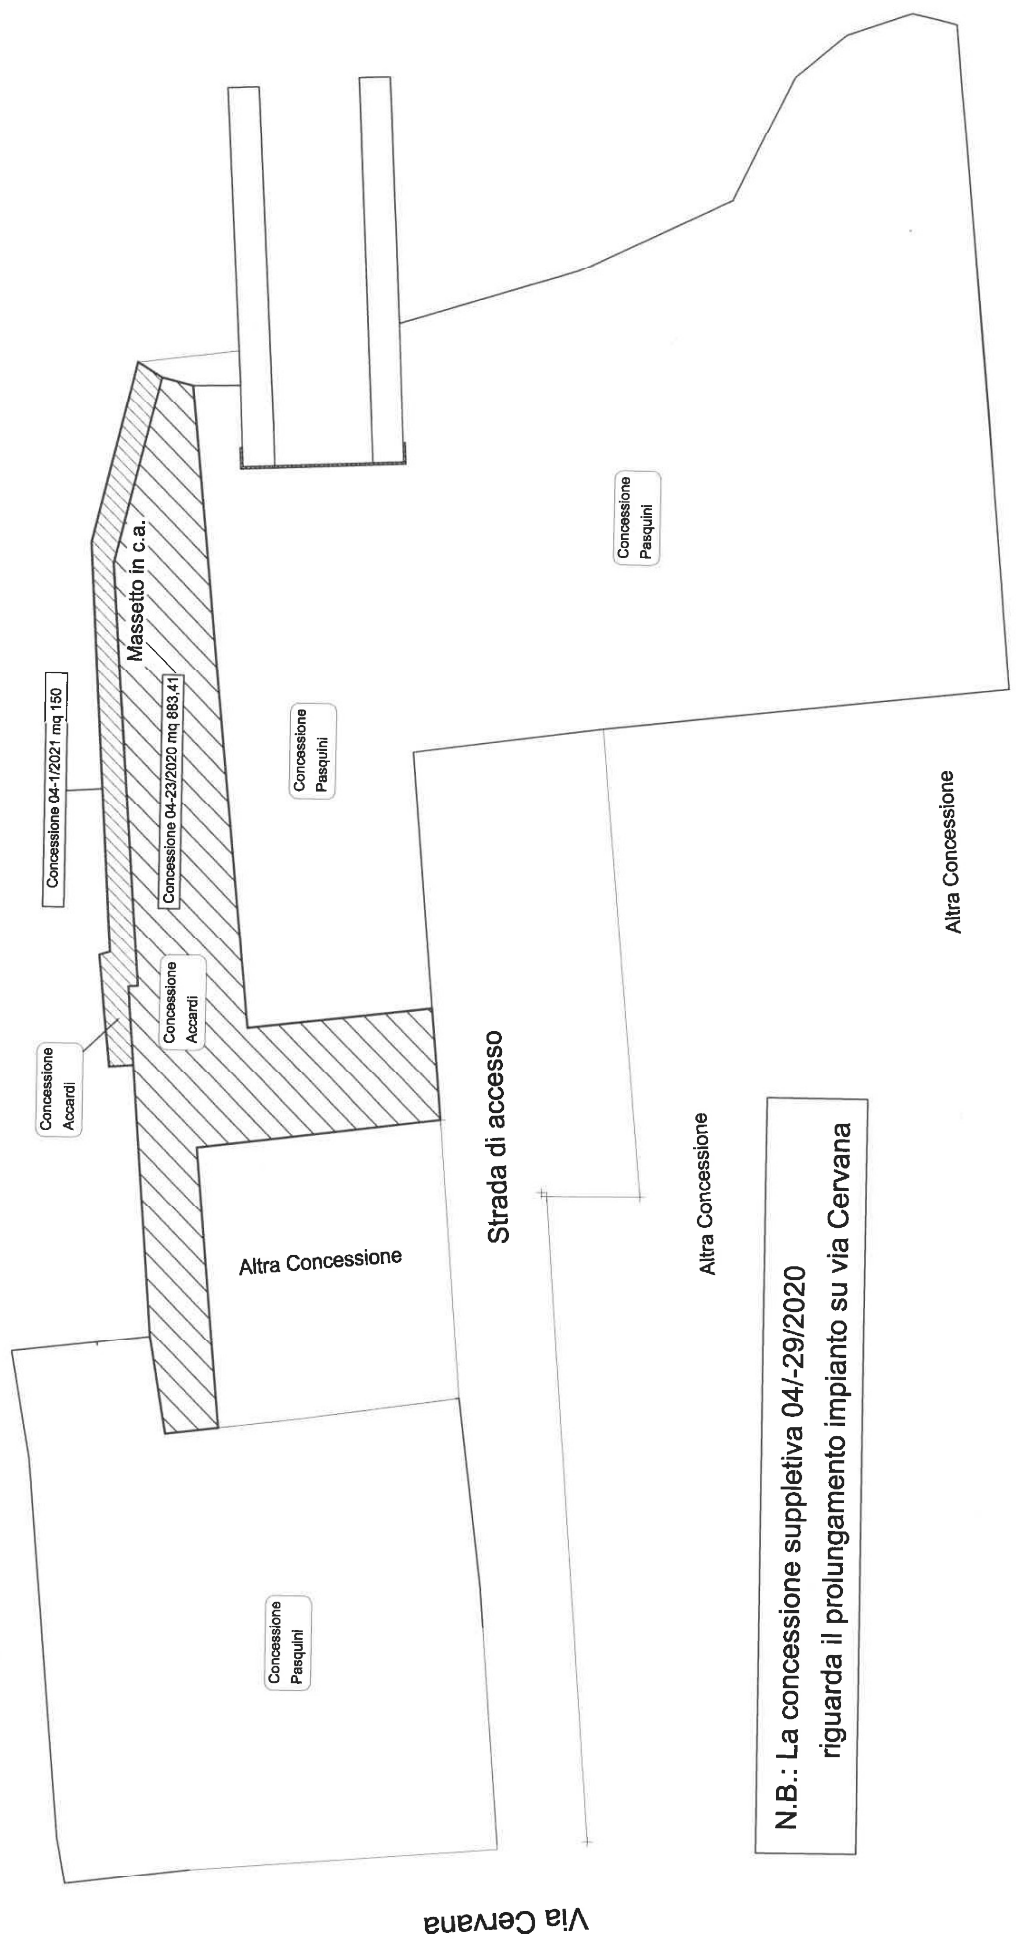

Altra Concessione

Altra Concessione

Altra Concessione

N.B.: La concessione suppletiva 04/-29/2020 riguarda il prolungamento impianto su via Cervana

ARL.4)

Firmato digitalmente da:

D'Aquino Giacomo

Firmato il 27/04/2026 11:05

Serialo Certificato: 5112108

Valido dal 20/11/2025 al 20/11/2028

InfoCamere Online (Provincia di CHIETI)

OGGETTO: Impianto di raccolta e smaltimento acque meteoriche e di lavaggio carane in aree in concessione nell'ambito OPERE DI COMPLETAMENTO

RICHIEDENTI: CANTIERE NAVALE ACCARDI S.p.A. (CINQUEMARE) S.p.A. (CINQUEMARE)
 CANTIERE NAVALE ACCARDI S.p.A. (CINQUEMARE) S.p.A. (CINQUEMARE)
 Sede operativa: Via Cervara 20 66028 Ocheia (CH)

Tavolo: 7

Manufatti su concessione Accardi

Manufatti su concessione Accardi

Depuratore (con spilloso in uscita) (e rilevazione portata)

Vasche Volano mc 31 n.4 serie 7.6 mc


Pozzetto con pompa di sollevamento 100x100 e by-pass oltre la prima pioggia

Vasca volano mc.3 (per le altre scorie di lavaggio carane)

Data: 27/04/2026

Scala: 1:500

Dr. Ing. Giacomo D'Aquino

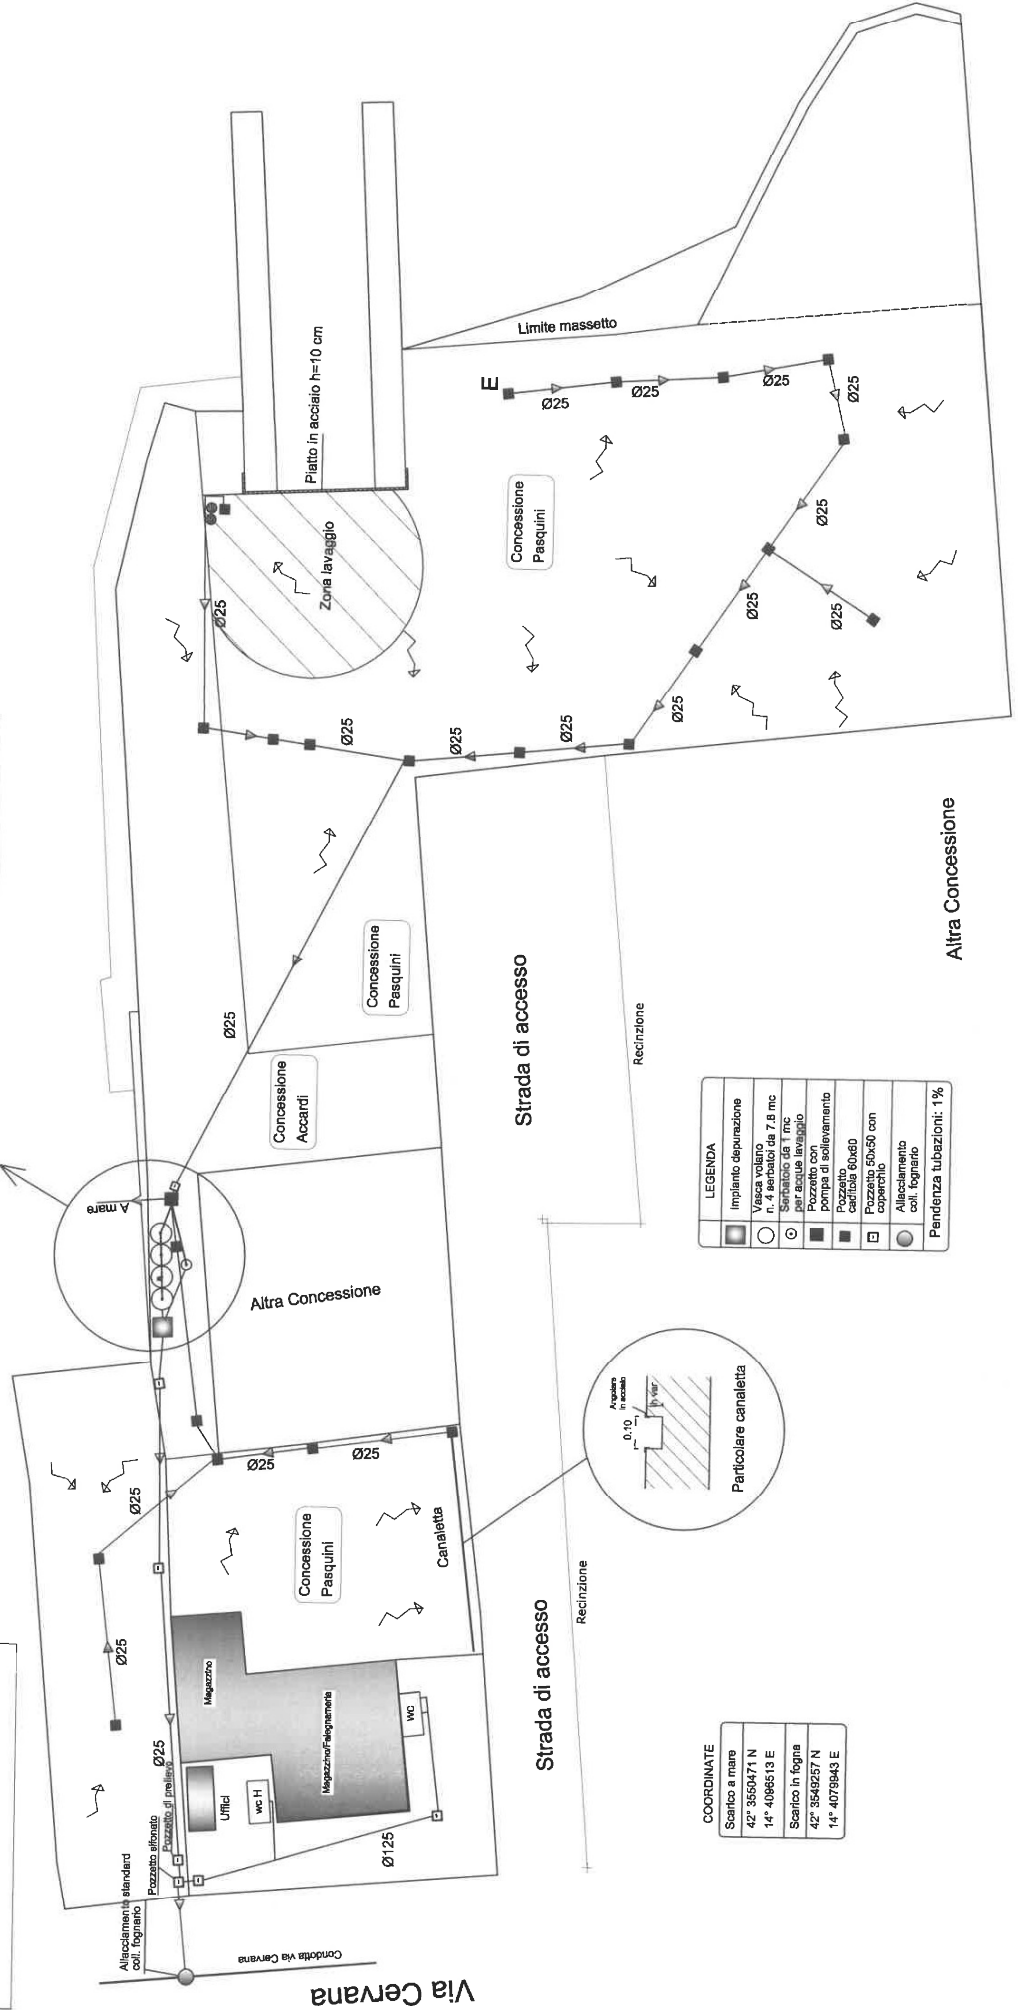


LEGENDA

■	Impianto depurazione
○	Vasca Volano n.4 serie 7.6 mc
○	Spilloso da T.MC per acque lavaggio
■	Pozzetto con pompa di sollevamento
■	Pozzetto catalitico foveo
■	Pozzetto 50x50 con aspirante
■	Allacciamento colt. fognario

Pendenza tubazioni: 1%

COORDINATE

Sceitico a mare	42° 35'50471 N
	14° 40'06513 E
Sceitico in fogna	42° 35'49257 N
	14° 40'79943 E

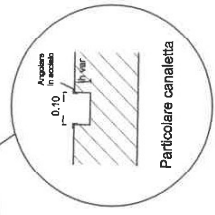


Altra Concessione

Altra Concessione


Altra Concessione

APP. 5)

InfoCamera COMUNE DI BORTONA <small>(Provincia di CHIETI)</small>	
OGGETTO:	Impianto di raccolta e smaltimento acque reflue in area di riqualificazione in aree in concessione nelambito del Porto di Ortora OPERE DI COMPLETAMENTO CANTIERE NAVALE ACCARDI CANTIERE NAVALE PASQUINI, VINCENZO SNC Sede Operativa: Via Cervana 20 66026 Ortora (CH) Sede Legale: Via Cervana 20 66026 Ortora (CH)
RICHIEDENTI:	
Area in co-uso condiviso con Cantiere Navale Pasquini	

Tavola: 2	Planimetria Generale con indicazione aree in concessione ditte Accardi e Pasquini
Data:	Dati:  Dot. Ing. Giacomo D'Aquino
Scala: 1:500	

Area in co-uso condiviso con Cantiere Navale Pasquini

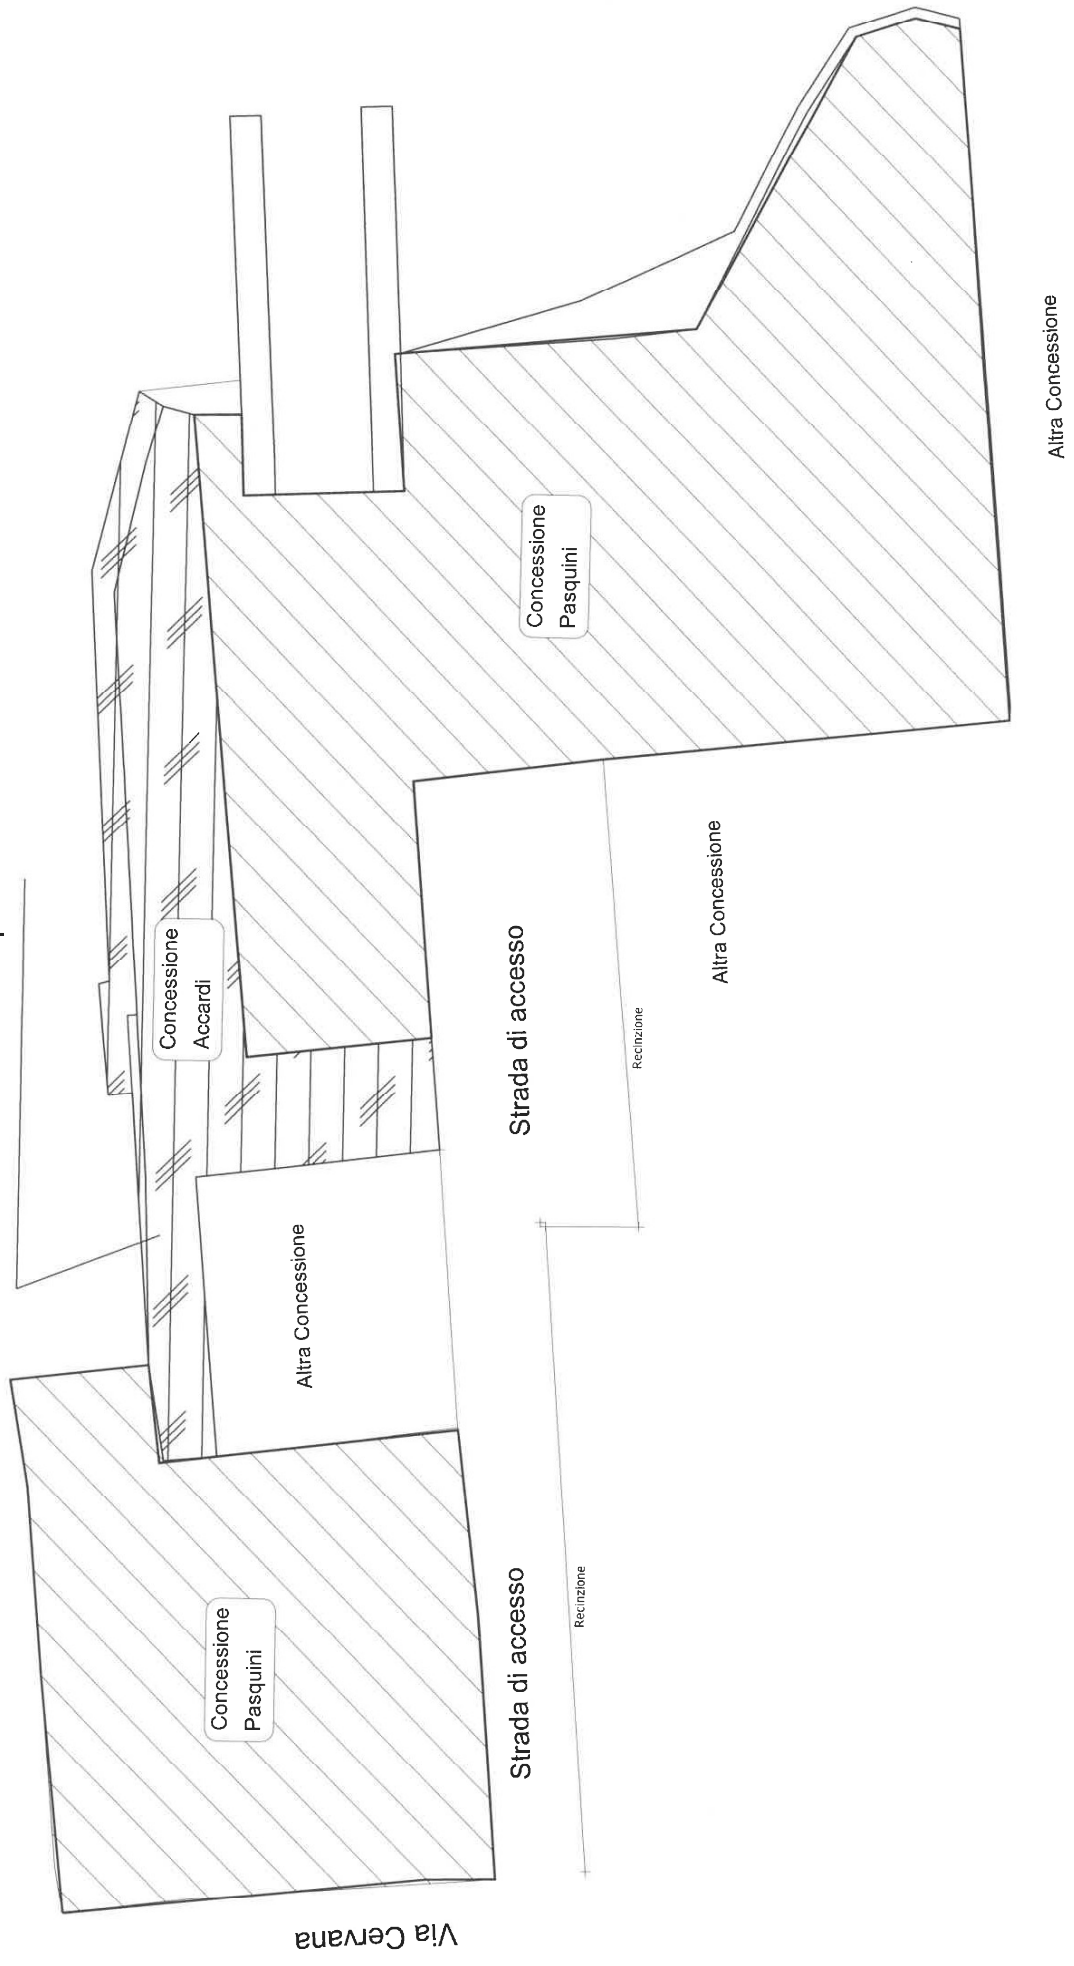

Altra Concessione

APP. 5)

Firmato digitalmente da:
 D'Aquino Giacomo
 Firmato il 27/04/2026 11:05
 Seriale Certificato: 5112108

Valido dal 20/11/2024 al 20/11/2028
 InfoCamera Qualifica Esplicita: 8181817 CA

OGGETTO: Impianto di raccolta e smaltimento acque meteoriche e di lavaggio casene in aree in concessione nell'ambito del Porto di Ortona
OPERE DI COMPLETAMENTO

RICHIEDENTI: CANTIERE NAVALE ACCARDI
 Sede operativa: Via Cervena 20 80028 Ortona (CH)
 CANTIERE NAVALE PASQUINI VINCENTO SNC
 Sede operativa: Via Cervena 20 80028 Ortona (CH)

Planimetria Generale
 Con indicazione Opere idrauliche smaltimento acqua prima pioggia e lavaggio casene



Tavola: 7

Opere in co-uso condiviso con Cantiere Navale Pasquini

Il tecnico
 Dott. Ing. Giacomo D'Aquino

Data:

Scala:
 1:500

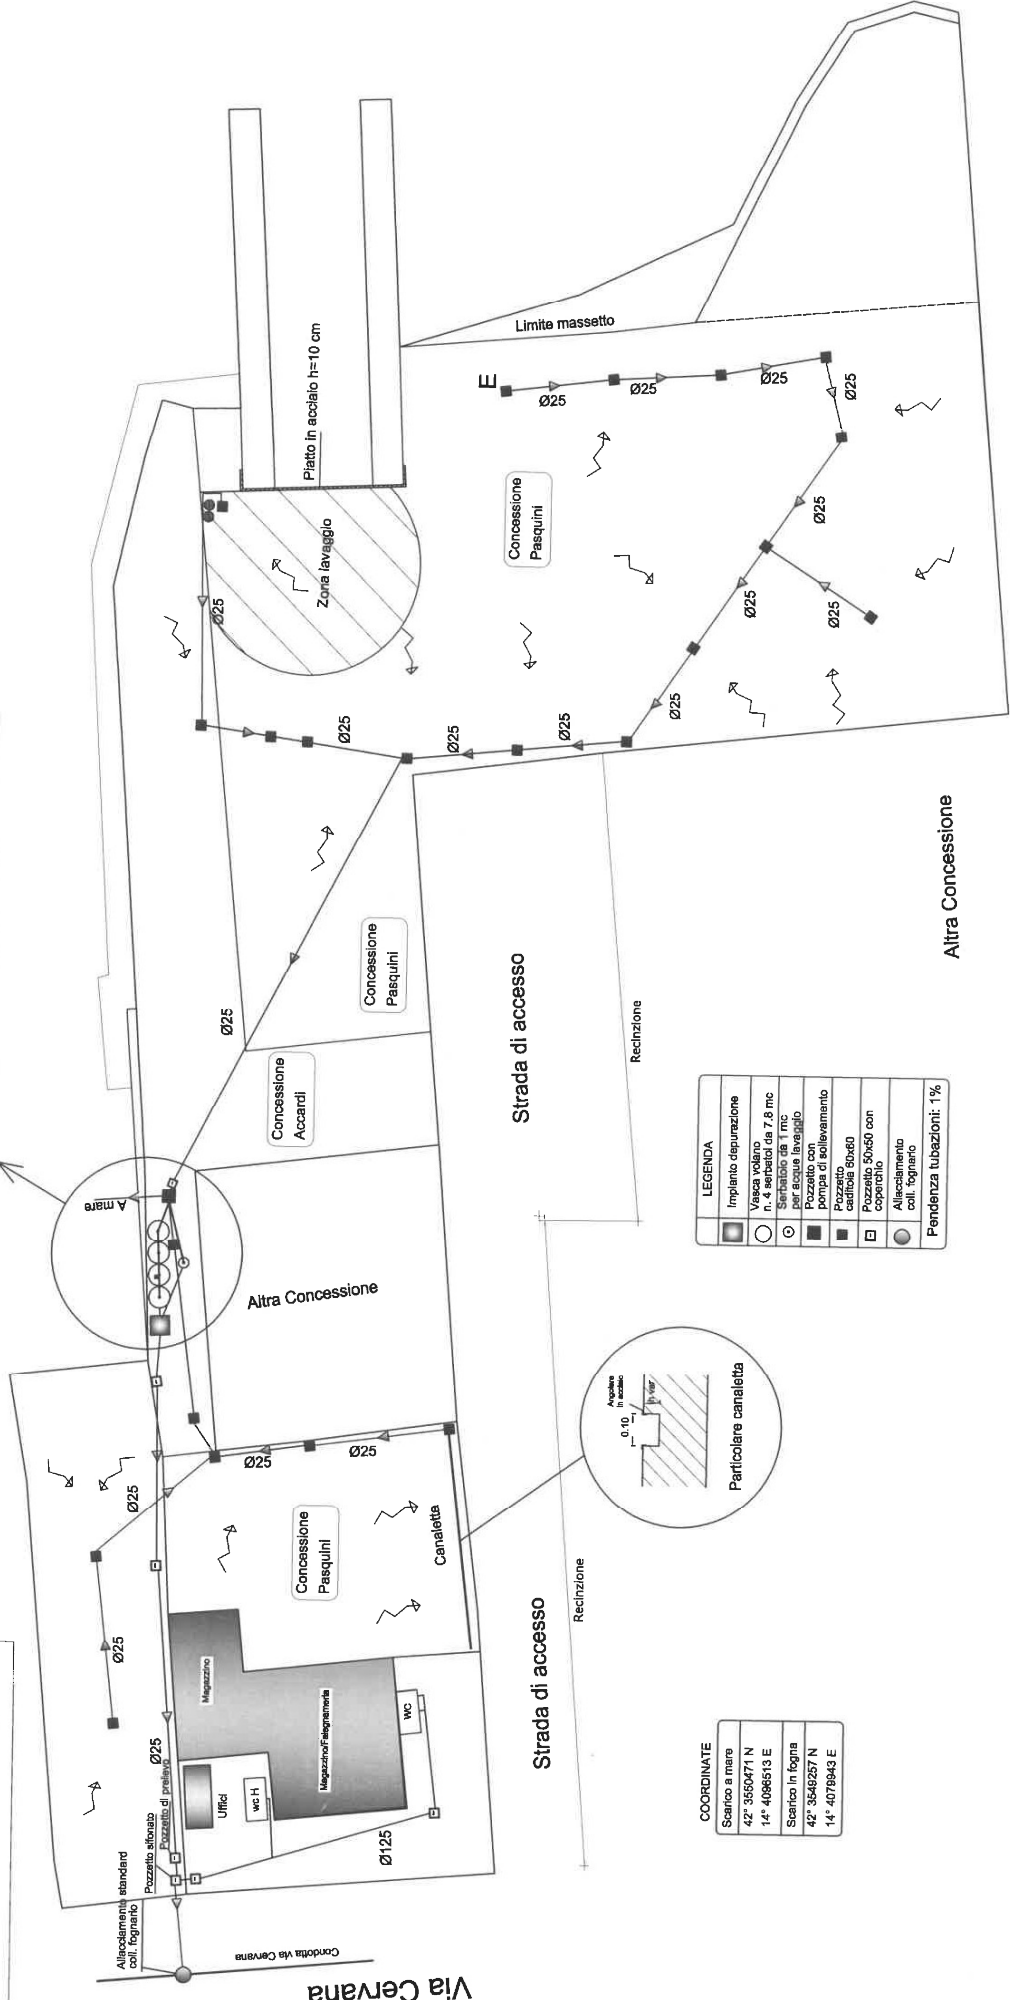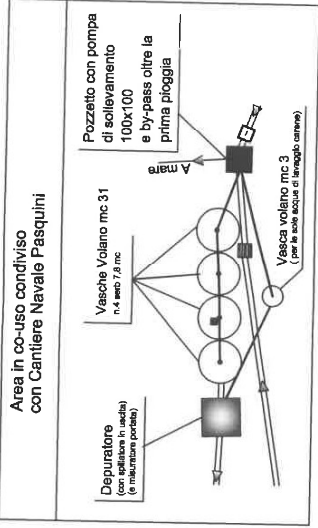


LEGENDA

■	Impianto depurazione
○	Vasca voliano n. 4 serbatoi da 7,8 mc
○	Seratoio da 1 mc per la prima pioggia
○	Pozzetto di sollevamento pompa di sollevamento
■	Pozzetto casella 80x80
□	Pozzetto 50x50 con copertello
●	Allacciamento coll. fognaio

Pendenza tubazioni: 1%

COORDINATE

Scarico a mare
42° 35'0471" N
14° 40'06'13" E
Scarico In fogna
42° 35'46287" N
14° 40'79'043" E

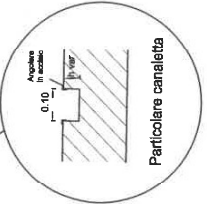

Altra Concessione

Altra Concessione

ALL. 8)

Firmato digitalmente da:

D'Aquino Giacomo

Firmato il 27/04/2026 11:05


Serial Certificate: 5112108

Valido dal 20/11/2025 al 20/11/2028

InfoCamera Qualifica
 COMUNE DI ORTONA
 (Provincia di CHIETI)

OGGETTO:	Impianto di raccolta e smaltimento acque meteoriche e di lavaggio carène del Porto di Ortona OPERE DI COMPLETAMENTO
RICHIEDENTE:	CANTIERE NAVALE ACCARDI Sede operativa: Via Cervara 20 66028 Ortona (CH) CANTIERE NAVALE PASQUINI VINCENTO SNC Sede operativa: Via Cervara 20 66028 Ortona (CH)
Tenisi:	6
	Planimetria Generale Con Indicazione Opere Edili da realizzare

Disegnato: _____
 Scala: 1:500
 Data: _____
 Ing. Roberto D'Agostino
 (Stampa e firma)

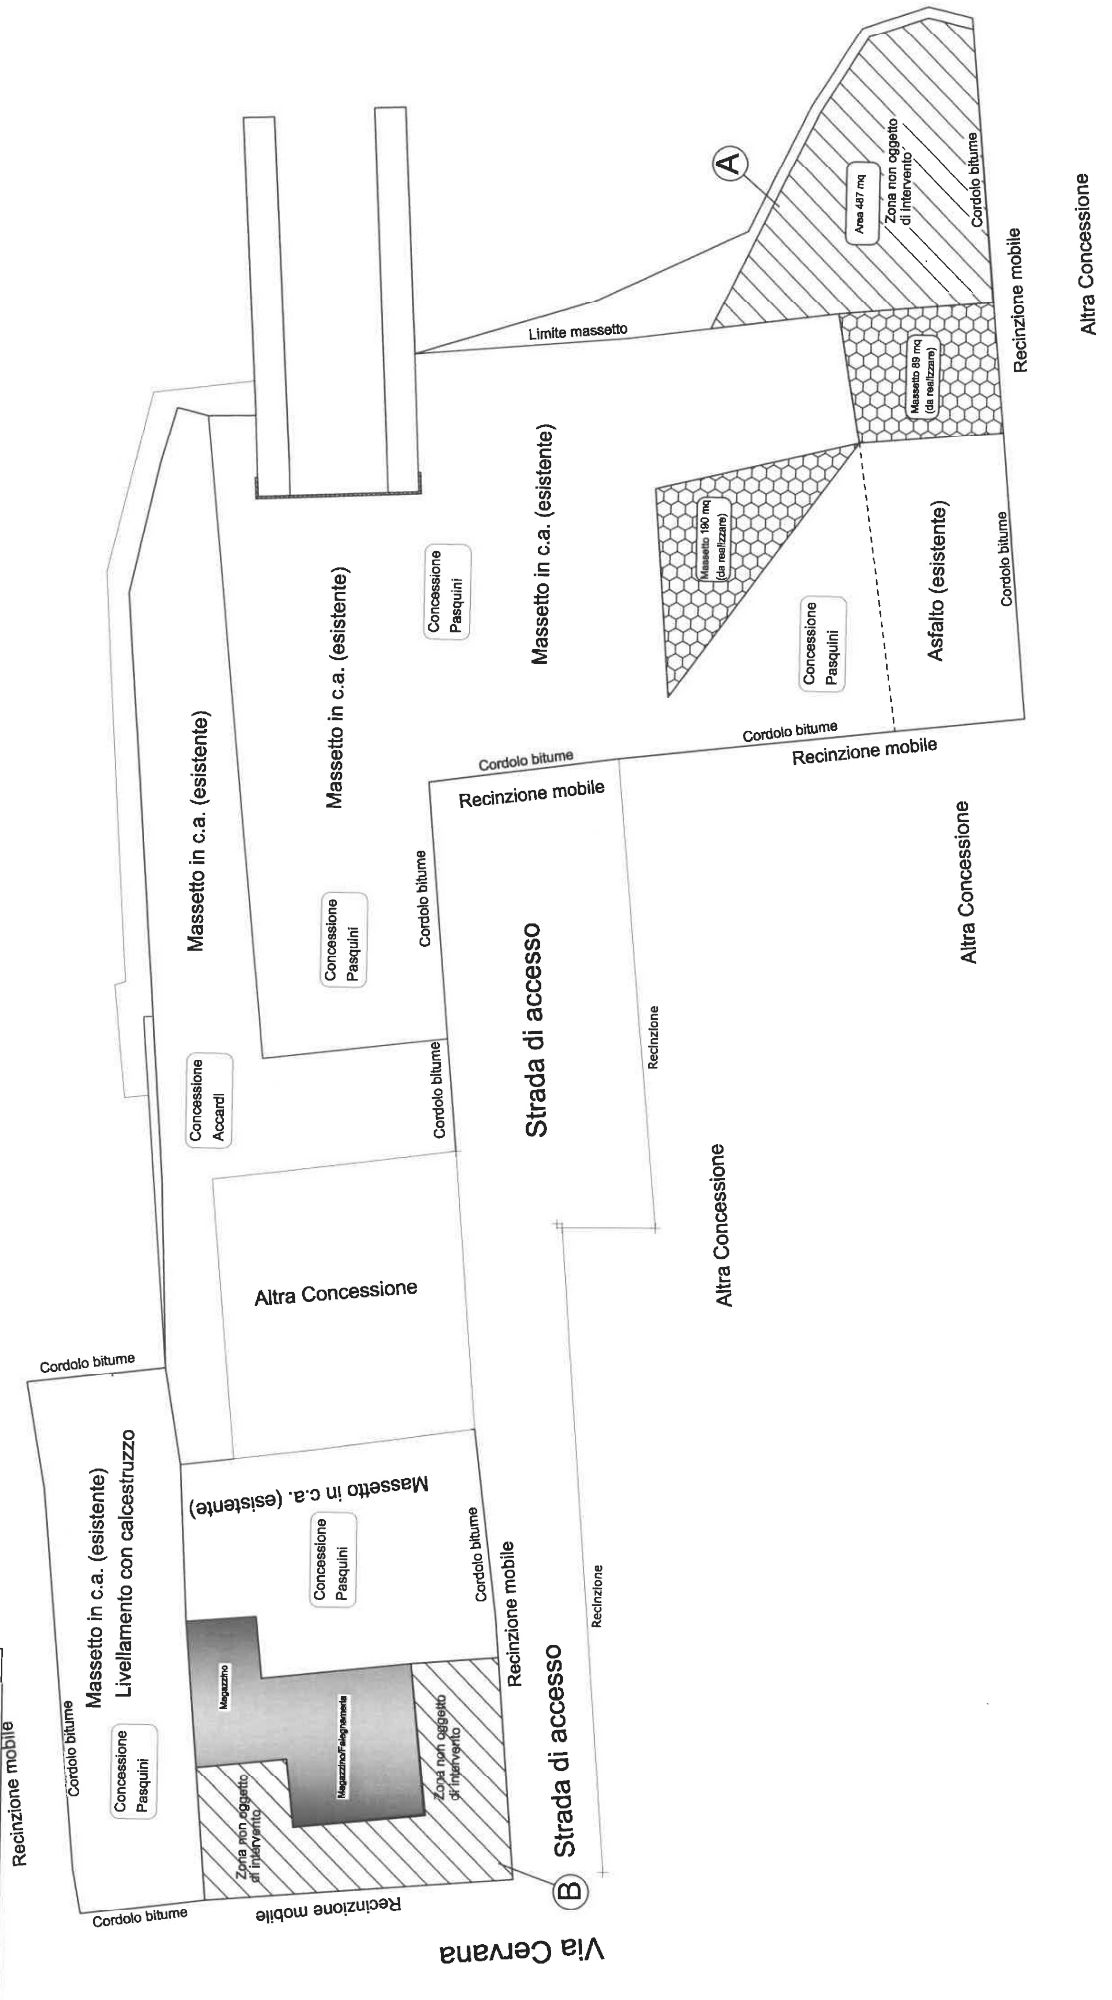

Altra Concessione

Altra Concessione

Altra Concessione

Altra Concessione