



Firmato digitalmente da
tommaso claudio caraceni

CN = tommaso claudio caraceni
O = Collegio dei Geometri di Chieti
T = Geometra
SerialNumber = TINIT-CRCTMS64E08G141J

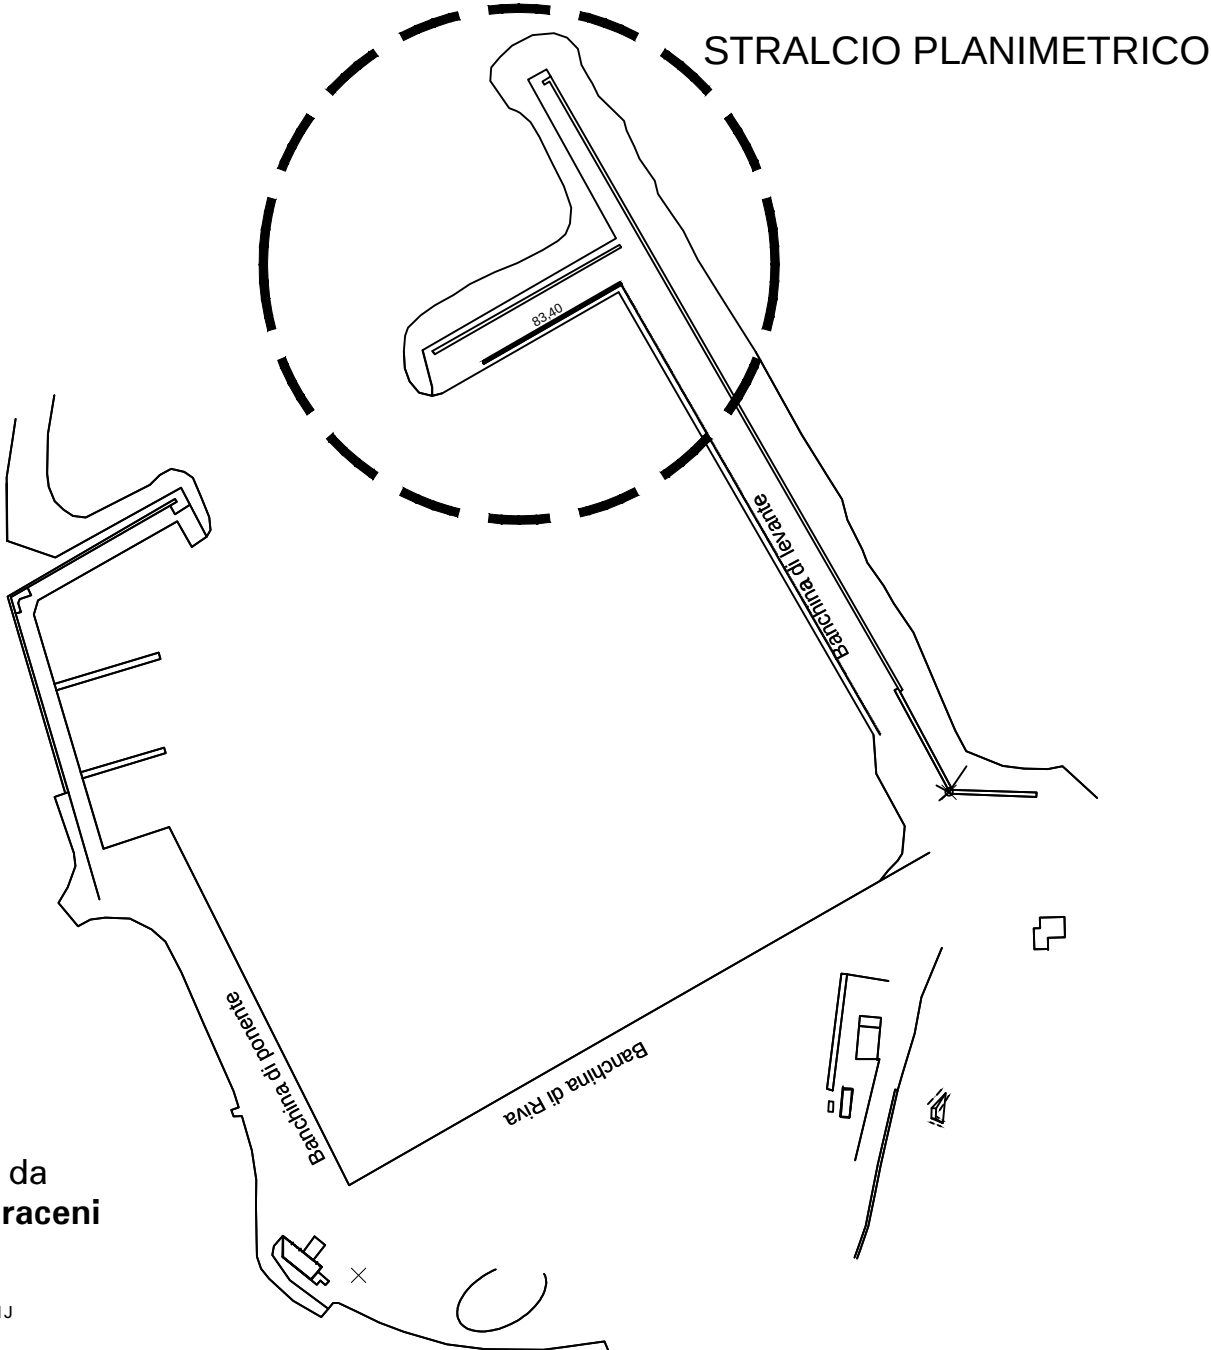

DOCUMENTAZIONE FOTOGRAFICA

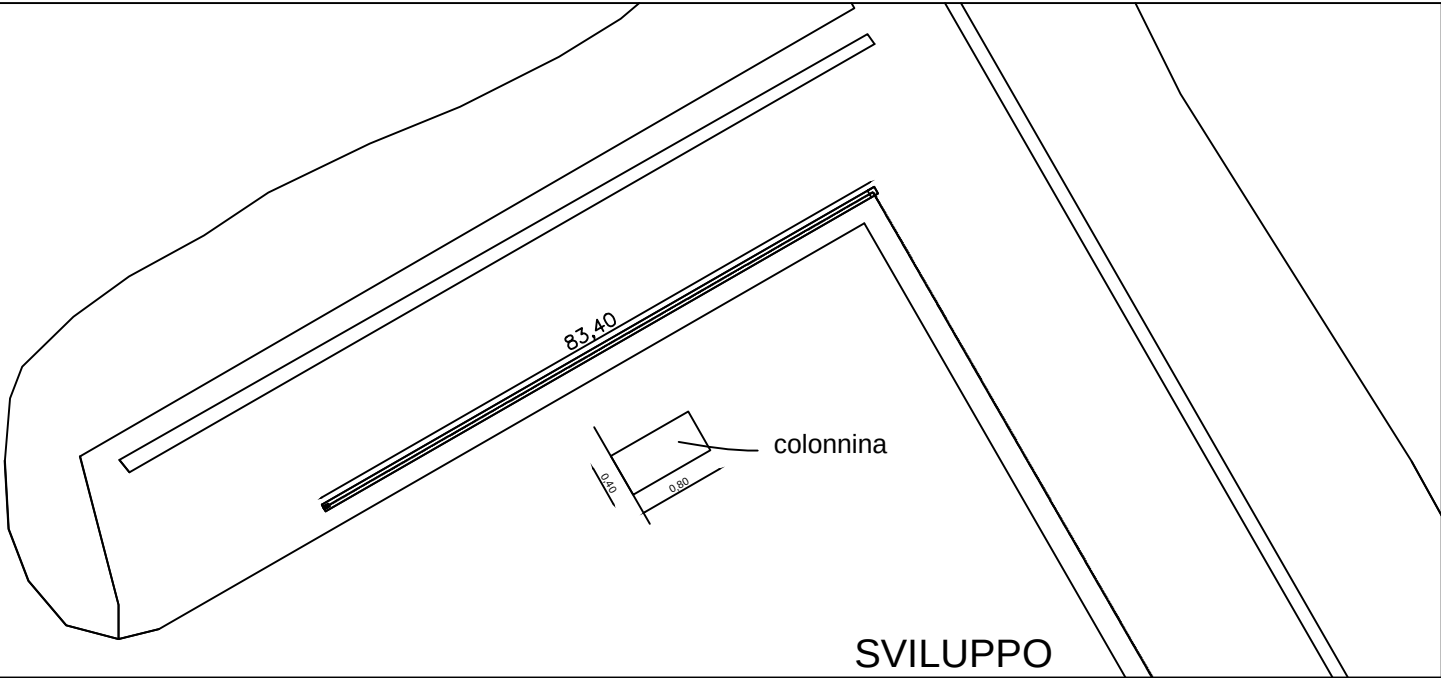

Pozzetti
Linea
elettrica



stralcio SID

PORTO DI VASTO
PLANIMETRIA GENERALE

PORTO DI VASTO
PLANIMETRIA PARTICOLARE

MARE ADRIATICO


E

AUTORITA' DI SISTEMA PORTUALE DEL MARE ADRIATICO CENTRALE

COPIA CONFORME ALL'ORIGINALE DIGITALE


Protocollo N.0004438/2026 del 13/03/2026

Firmatario: tommaso claudio caraceni

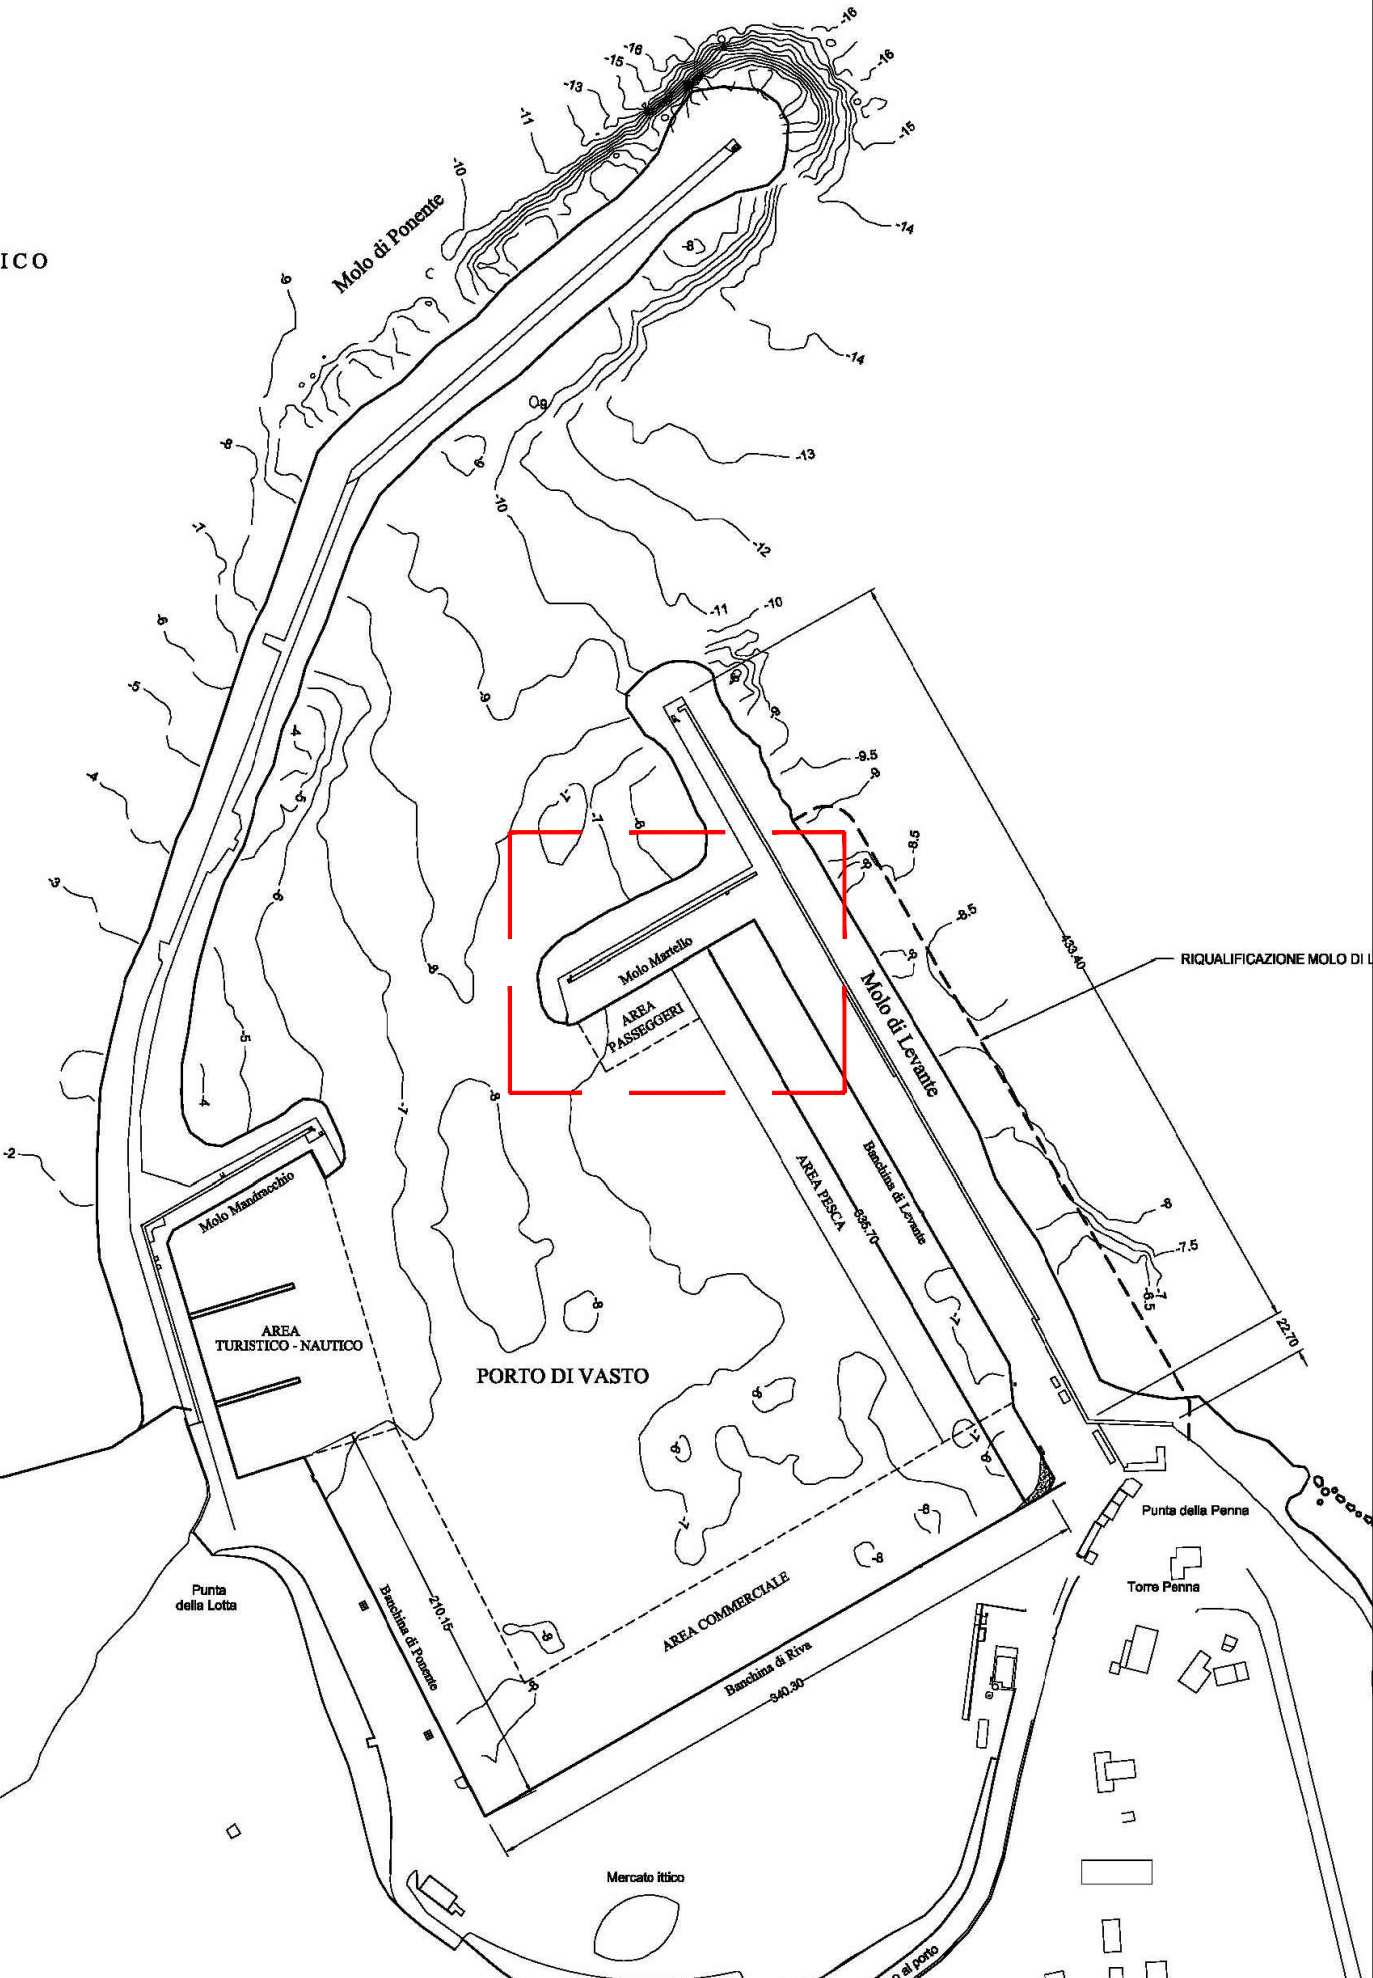

PLANIMETRIA ALLEGATA ALLA RICHIESTA
DI NUOVA CONCESSIONE AREA
CAVIDOTTO E COLONNINA ELETTRICA
PORTO DI VASTO.

DITTA S.E.R.S. S.R.L.

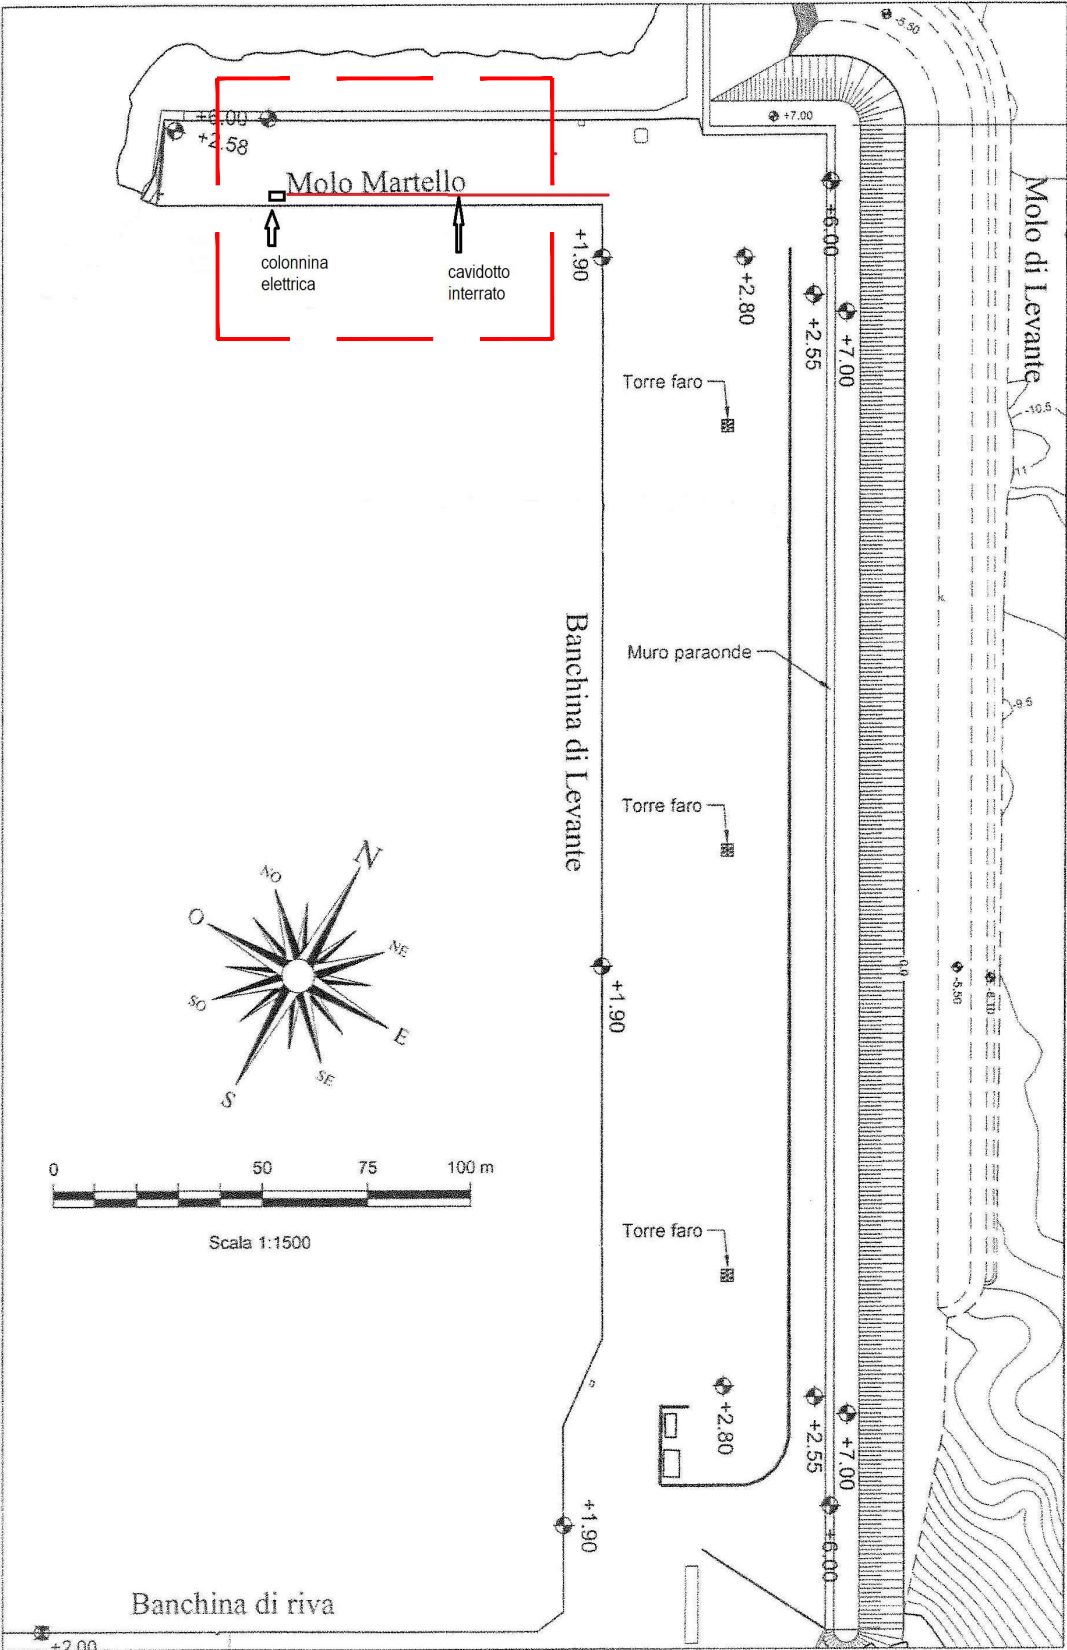

Firmato digitalmente da
tommaso claudio caraceni

CN = tommaso claudio caraceni
O = Collegio dei Geometri di Chieti
T = Geometra
SerialNumber = TINIT-CRCTMS64E08G141J