

STUDIO

ARCHIPOLIS

VIA CALATAFIMI n.60 63039 SAN BENEDETTO DEL TRONTO (AP)

STUDIO TEL.: 0735-583404 328-1478316 FAX: 0735-583404 T.Mob.: 330-634349 E-MAIL: ing.paestinia@archipolis.it

DOMENICO PALESTINI INGEGNERE

COMUNE DI

SAN BENEDETTO DEL TRONTO

(ASCOLI PICENO)

MANUFATTO SITO IN VIA MARCO POLO N°30 TENUTO  
IN CONCESSIONE DALLA DITTA : "G.U.C. DI MERLINI E  
DI DOMENICO SNC"

IL PROGETTISTA

DOMENICO PALESTINI Ingegnere

IL CONCESSIONARIO

MERLINI GIOVANNI

TAVOLA

UNICA

ORDINE DEGLI INGEGNERI

Ing. DOMENICO PALESTINI

N° 319 del 10/10/2016

DELLA PROV. DI ASCOLI PICENO

G.U.C. DI MERLINI & DI DOMENICO SNC

Via G. Zanella, 39 - S. BENEDETTO DEL TR.

P.I. e C.F. 01816330441

M/P MARCANTONIO II

RIFERIMENTO E PRECEDENTI

ELABORATI


- PIANTE, PROSPETTI E SEZIONI



SCALA

1:100

DATA

24 NOV 2017

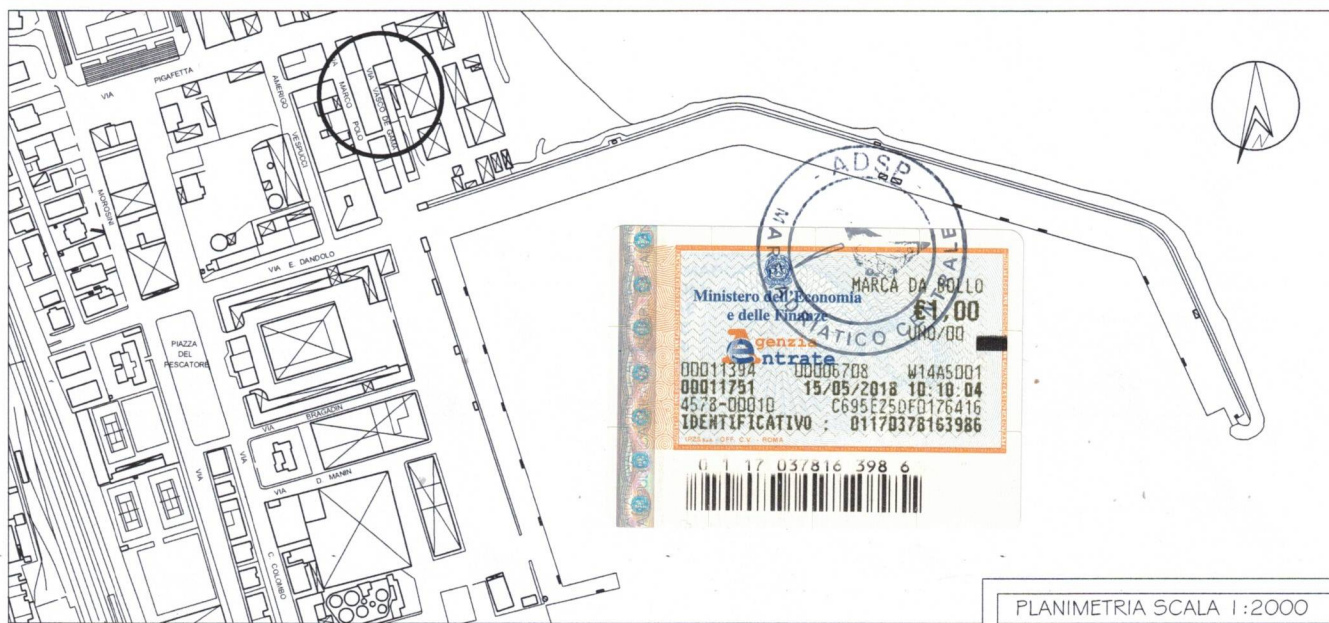

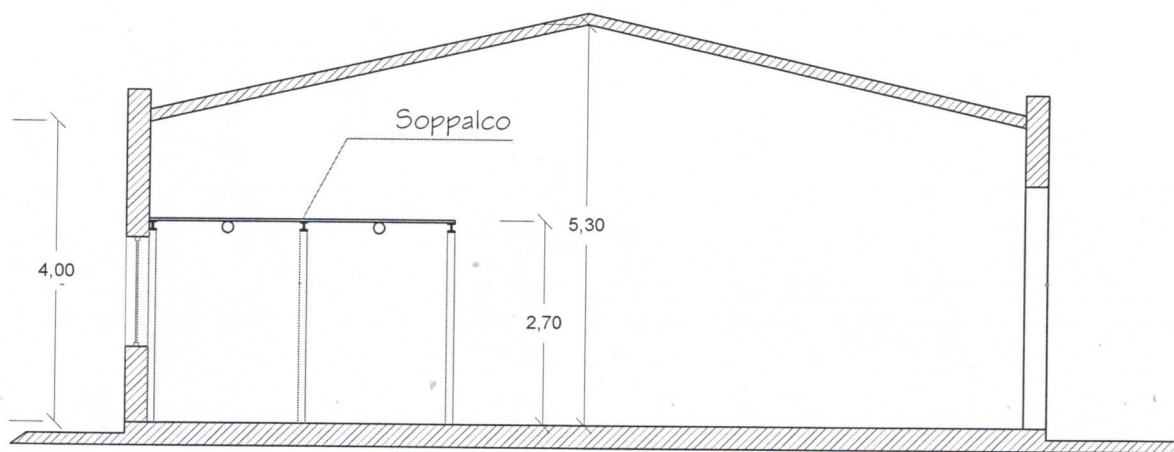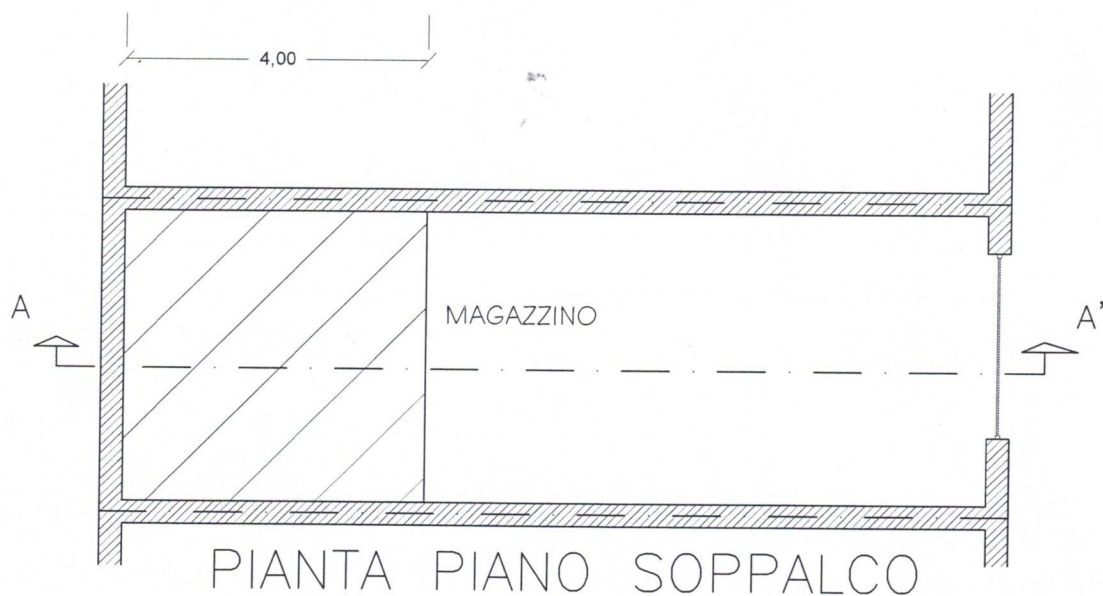

SEZIONE A-A'