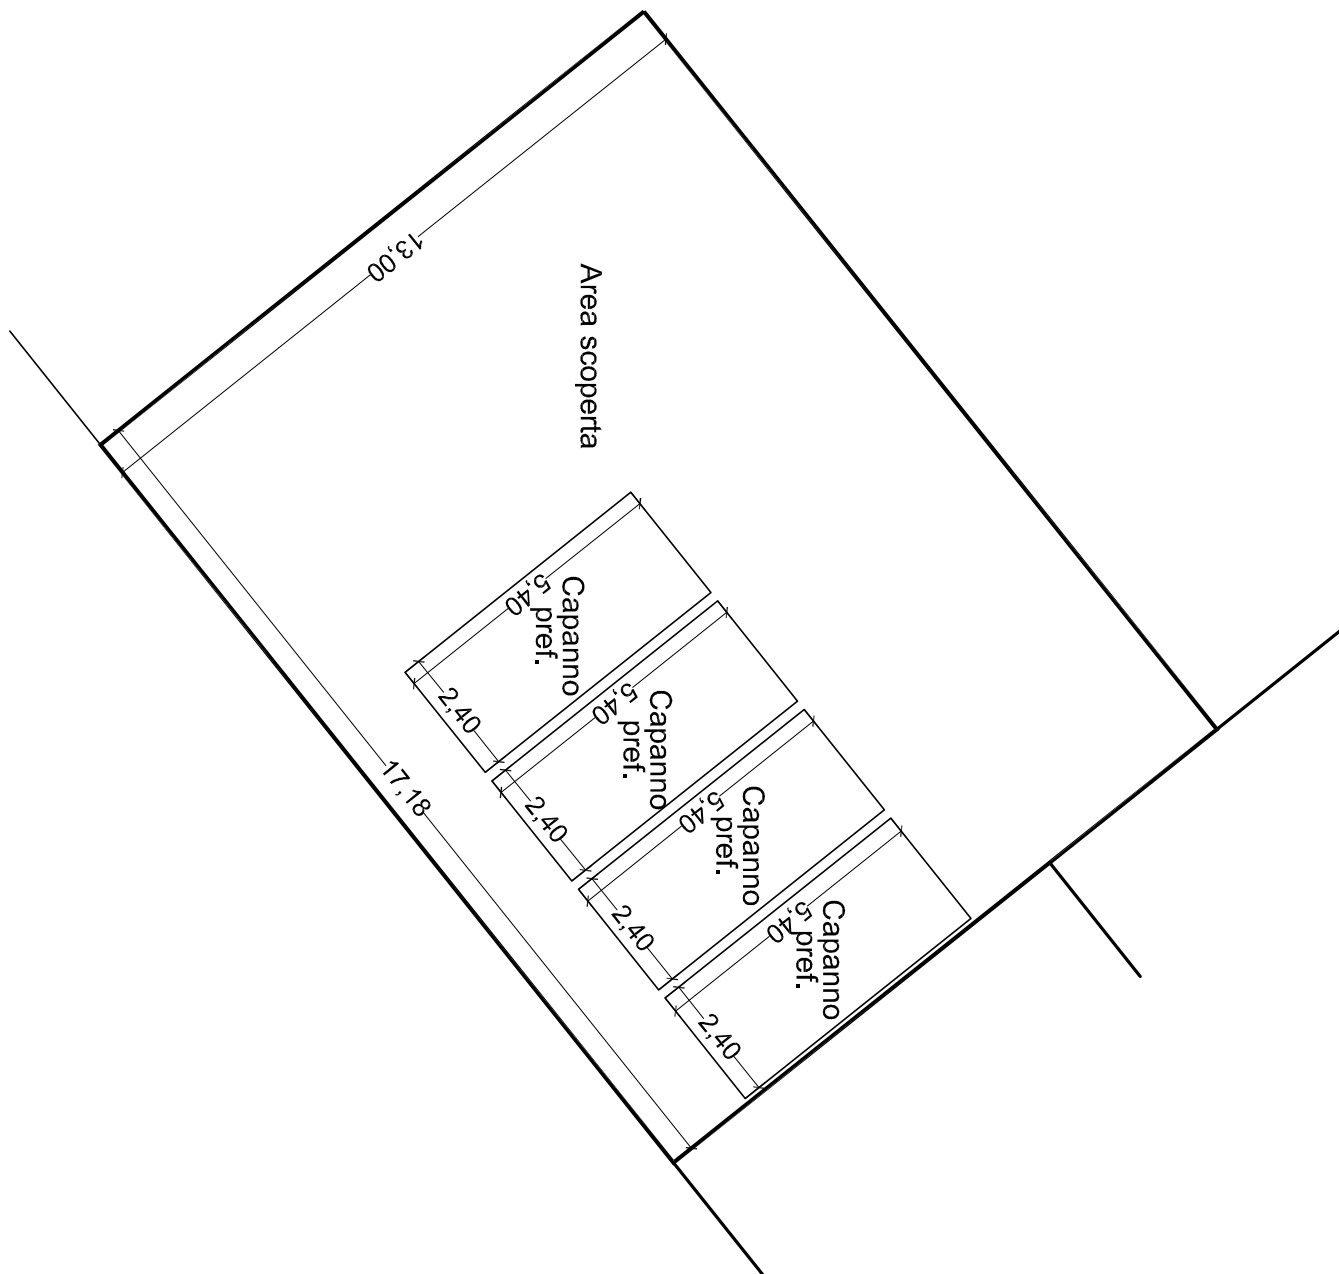


VECCHIETTI
FRANCESCO
30.12.2025
10:57:02
GMT+01:00

Francesco Vecchietti Ingegnere
Via Marconi, 32 - Ancona
Tel 071.2071236
fravecchietti@gmail.com

COMUNE DI ANCONA

ISTANZA PER RINNOVO DI
CONCESSIONE DEMANIALE
CO.PE.MO. SOC. COOP. A.R.L.

OGGETTO

PLANIMETRIA CONCESSIONE

AGGIORNAMENTO Dicembre 2025

TAVOLA UNICA

SCALA 1:100

COPEMO\RinnovoConc.dwg