COPIA CARTACEA DI ORIGINALE DIGITALE - Prot. 0017833 del 30/09/2026 E
Riproduzione cartacea ai sensi del D.Lgs.82/2005 e successive modificazioni, di originale digitale.
documento firmato digitalmente da RENATO MORSIANI.

COMUNE DI PESARO

CONCESSIONE DEMANIALE N. 39/2006
Manufatto adibito a sede sociale, Strada tra i due porti s.n.

STUDIO TECNICO MORSIANI
VIA CALATA CAIO DUILIO n° 20
61100 PESARO - Tel. 0721/404859
Fax 0721/269888
E-mail apollo.mo@libero.it

LEGENDA

- manufatto di facile rimozione mq 27,80
- area scoperta asservita mq 38,20
- cavo elettrico
- volumetria eccedente +2,70 m V1= mc 8,30

V1= mq 1,52 * m 5,46 = mc 8,30

Aggiornamenti
S1P11 12 1

CONCESSIONARIO
ASSONAUTICA PROVINCIALE DI PESARO

Progetto
A1P02 11

OGGETTO
ELABORATO GRAFICO

Tavola
A1


Data

Scala 1:100 1:1000


PROGETTISTA
- Ing. Renato MORSIANI -

IL PRESENTE ELABORATO E' DI PROPRIETA' DELLO STUDIO TECNICO MORSIANI. E' FATTO DIVIETO DI RIPRODURRE COMPLETAMENTE OD IN PARTE IL PRESENTE ELABORATO L. 633 del 22/04/41 R.D. 1639 del 18/05/42 L. 306 del 16/05/77 D.P.R. 19 del 08/01/79 C.C. 2575 - 2576 - 2577 - 2578.


Individuazione fabbricato - Scala 1:1000

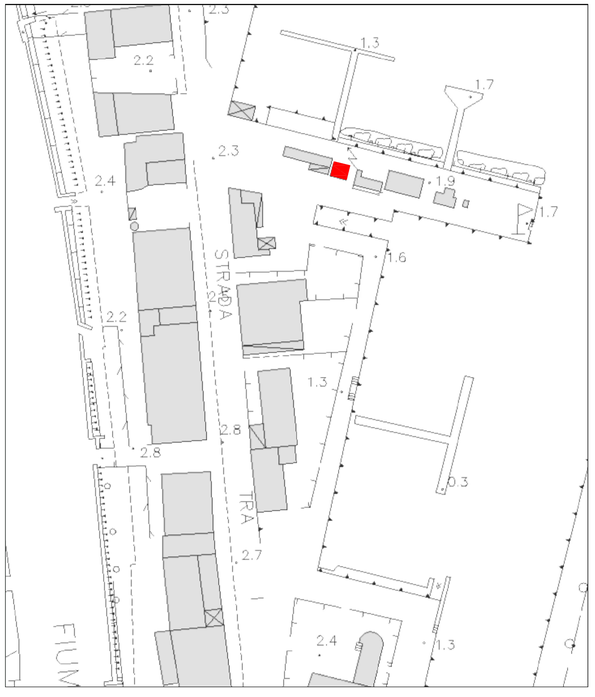


PIANO TERRA

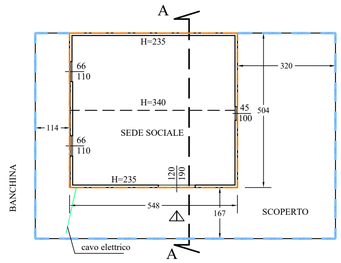


SEZIONE A-A

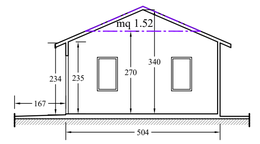


FRONTE

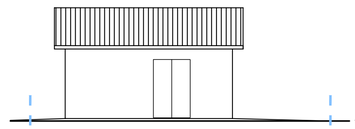

FIANCO DESTRO

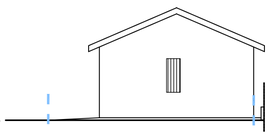

RETRO

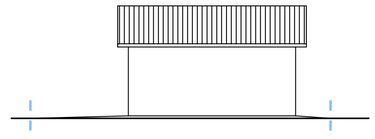

FIANCO SINISTRO

