

STUDIO TECNICO

Geometra Campanella Roberto

robertocampa@libero.it

Via Ascoli Piceno n°99 - 60126 Ancona

tel. ufficio 071/41885 fax. 071/2147568 - cell. 338/5451206

COMUNE DI: ANCONA

OGGETTO:

Istanza nulla osta per modifiche non sostanziali

Progetto modifiche interne

TAVOLA:

1

UBICAZIONE:

Spiaggia di Palombina

COMMITTENTE:

Sandroni Nordina & C. s.a.s.

DESCRIZIONE:

- pianta stato attuale (Cond. Dem. 37/2010)

- pianta proposta modifica stato futuro

SCALA:

1:100

DATA:


Marzo
2026

AGGIORNAM.

PROGETTISTA:

Geom. Campanella Roberto

PIANTA - stato attuale - Concessione Demaniale n° 37/2010

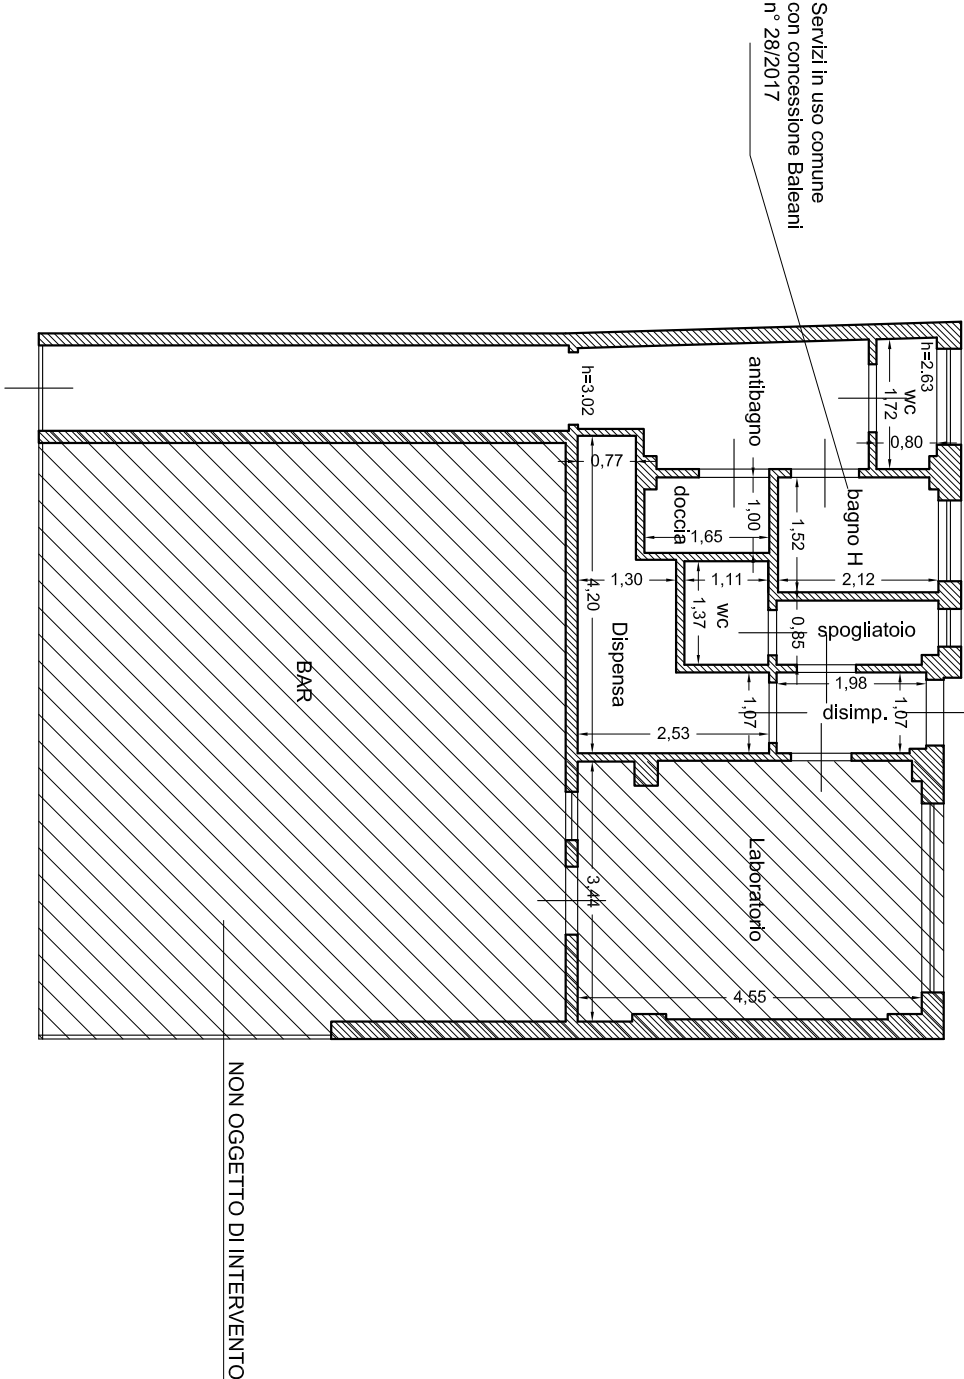

PIANTA - proposta modifica - stato futuro

