

PORTO TURISTICO

La Marina Dorica S.p.A.

PORTO TURISTICO DI ANCONA

INTERVENTO DI ALLUNGAMENTO PONTILE

DARSENA EST

CODICE ELABORATO: T.01_00_2024 11 27_Marina Dorica_Intervento di allungamento pontile Darsena Est_Planimetria generale stato attuale e stato futuro con indicazione rilievo batimetrico

COMMITTENTE:

La Marina Dorica S.p.A.
via Mazzini, 5/A
60125 Ancona
e-mail: info@marinadorica.it
PEC: marinadorica@pec.it
tel. e fax: +39 071 54800 / 071 54801

GRUPPO DI PROGETTAZIONE:

ZOPPI & PARTNERS ENGINEERING SRL
progettazione e modellazione
ANCONA Piazza Armando Diaz 3, 60123 - tel. e fax: +39 071 2076581
e-mail: info@zop-engineering.com - pec: zoppi.engineering@pec.it

Dott. Ing. Giuseppe Di Cosmo

Dott. Ing. Caterina Zoppi

Dott. Ing. Paolo Zoppi (Coordinatore)

Dott. Ing. Gianmarco Belvederesi (Collaboratore)

STATO PROGETTO:

PROGETTO ESECUTIVO

ELABORATO:

T.01

TITOLO ELABORATO:

Planimetria generale stato attuale e stato futuro con indicazione rilievo batimetrico

SCALA:

varie

REVISIONI	DATA	DESCRIZIONE	Redatto:	Approvato:
00	NOVEMBRE 2024	progetto prima emissione	Ing. G.Belvederesi	Ing. C.Zoppi
01	GIUGNO 2026	revisione	Ing. G.Belvederesi	Ing. C.Zoppi
02	AGOSTO 2026	revisione	Ing. G.Belvederesi	Ing. C.Zoppi

A TERMINE DI LEGGE CI RISERVIAMO LA 'PROPRIETA' DI QUESTO ELABORATO CON DIVIETO DI RIPRODURLO RENDENDOLO NOTO A TERZI ANCHE PARZIALMENTE SENZA NOSTRA AUTORIZZAZIONE



LEGENDA


BATIMETRIA

AREE DI INTERVENTO


IMBARCAZIONE TIPO

SEZIONE PONTILE GALLEGGIANTE (modulo da 12 m)


DARSENA EST - STATO ATTUALE CON INDICAZIONE RILIEVO BATIMETRICO
scala 1:2000

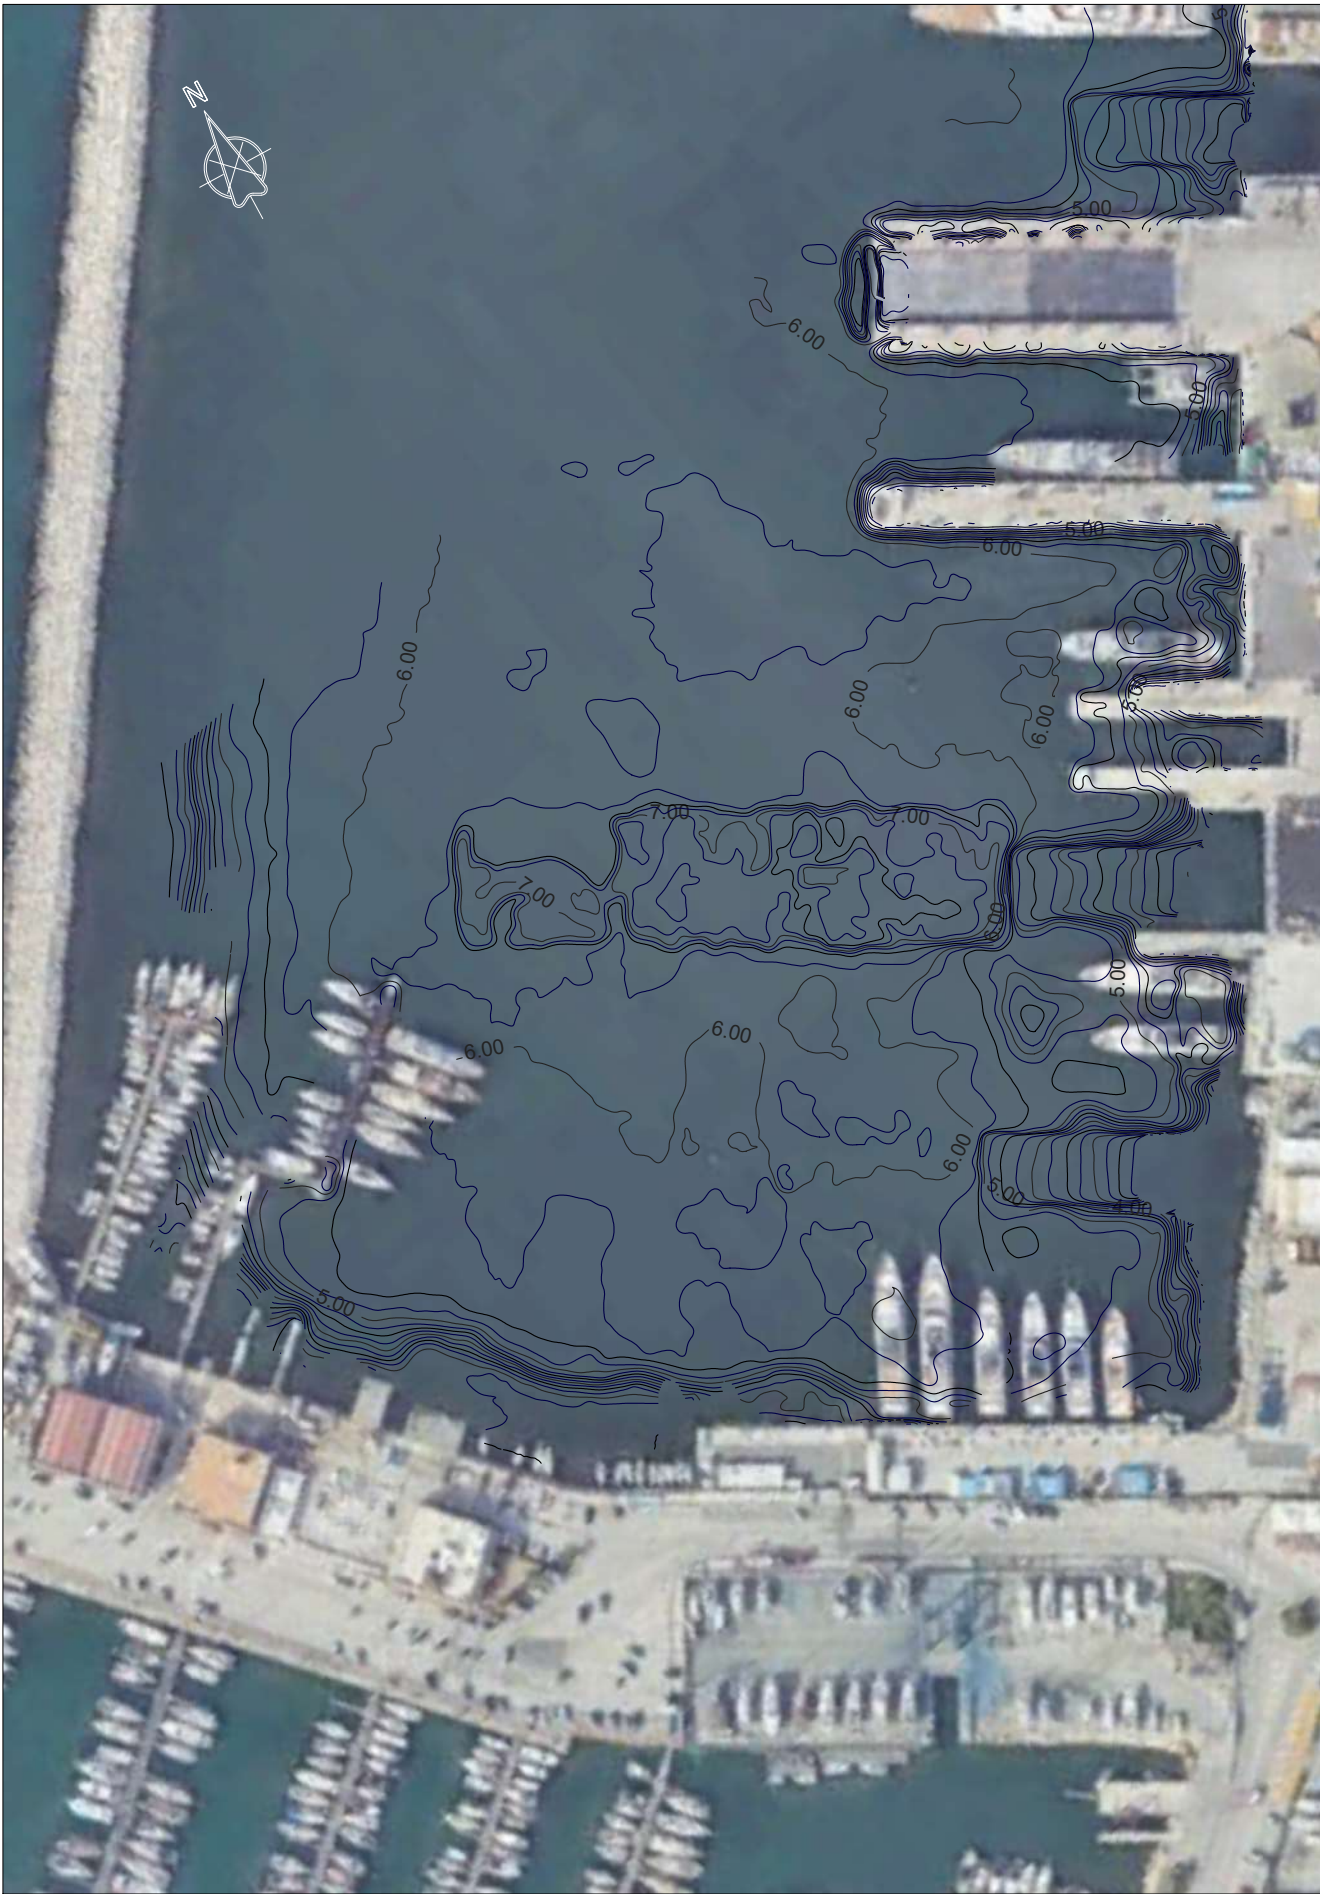

INDIVIDUAZIONE AREE DI INTERVENTO A TERRA
fuori scala

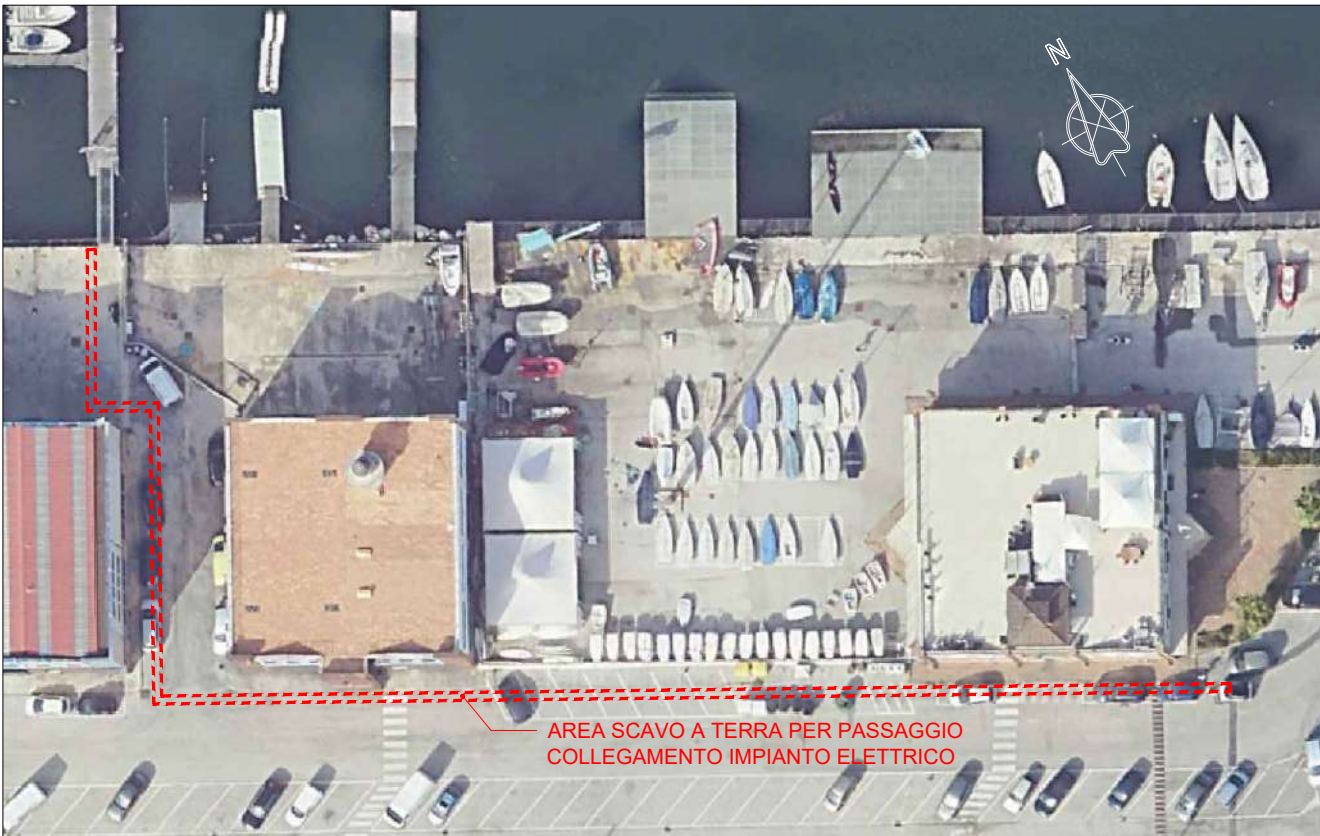

DARSENA EST - STATO FUTURO
scala 1:2000

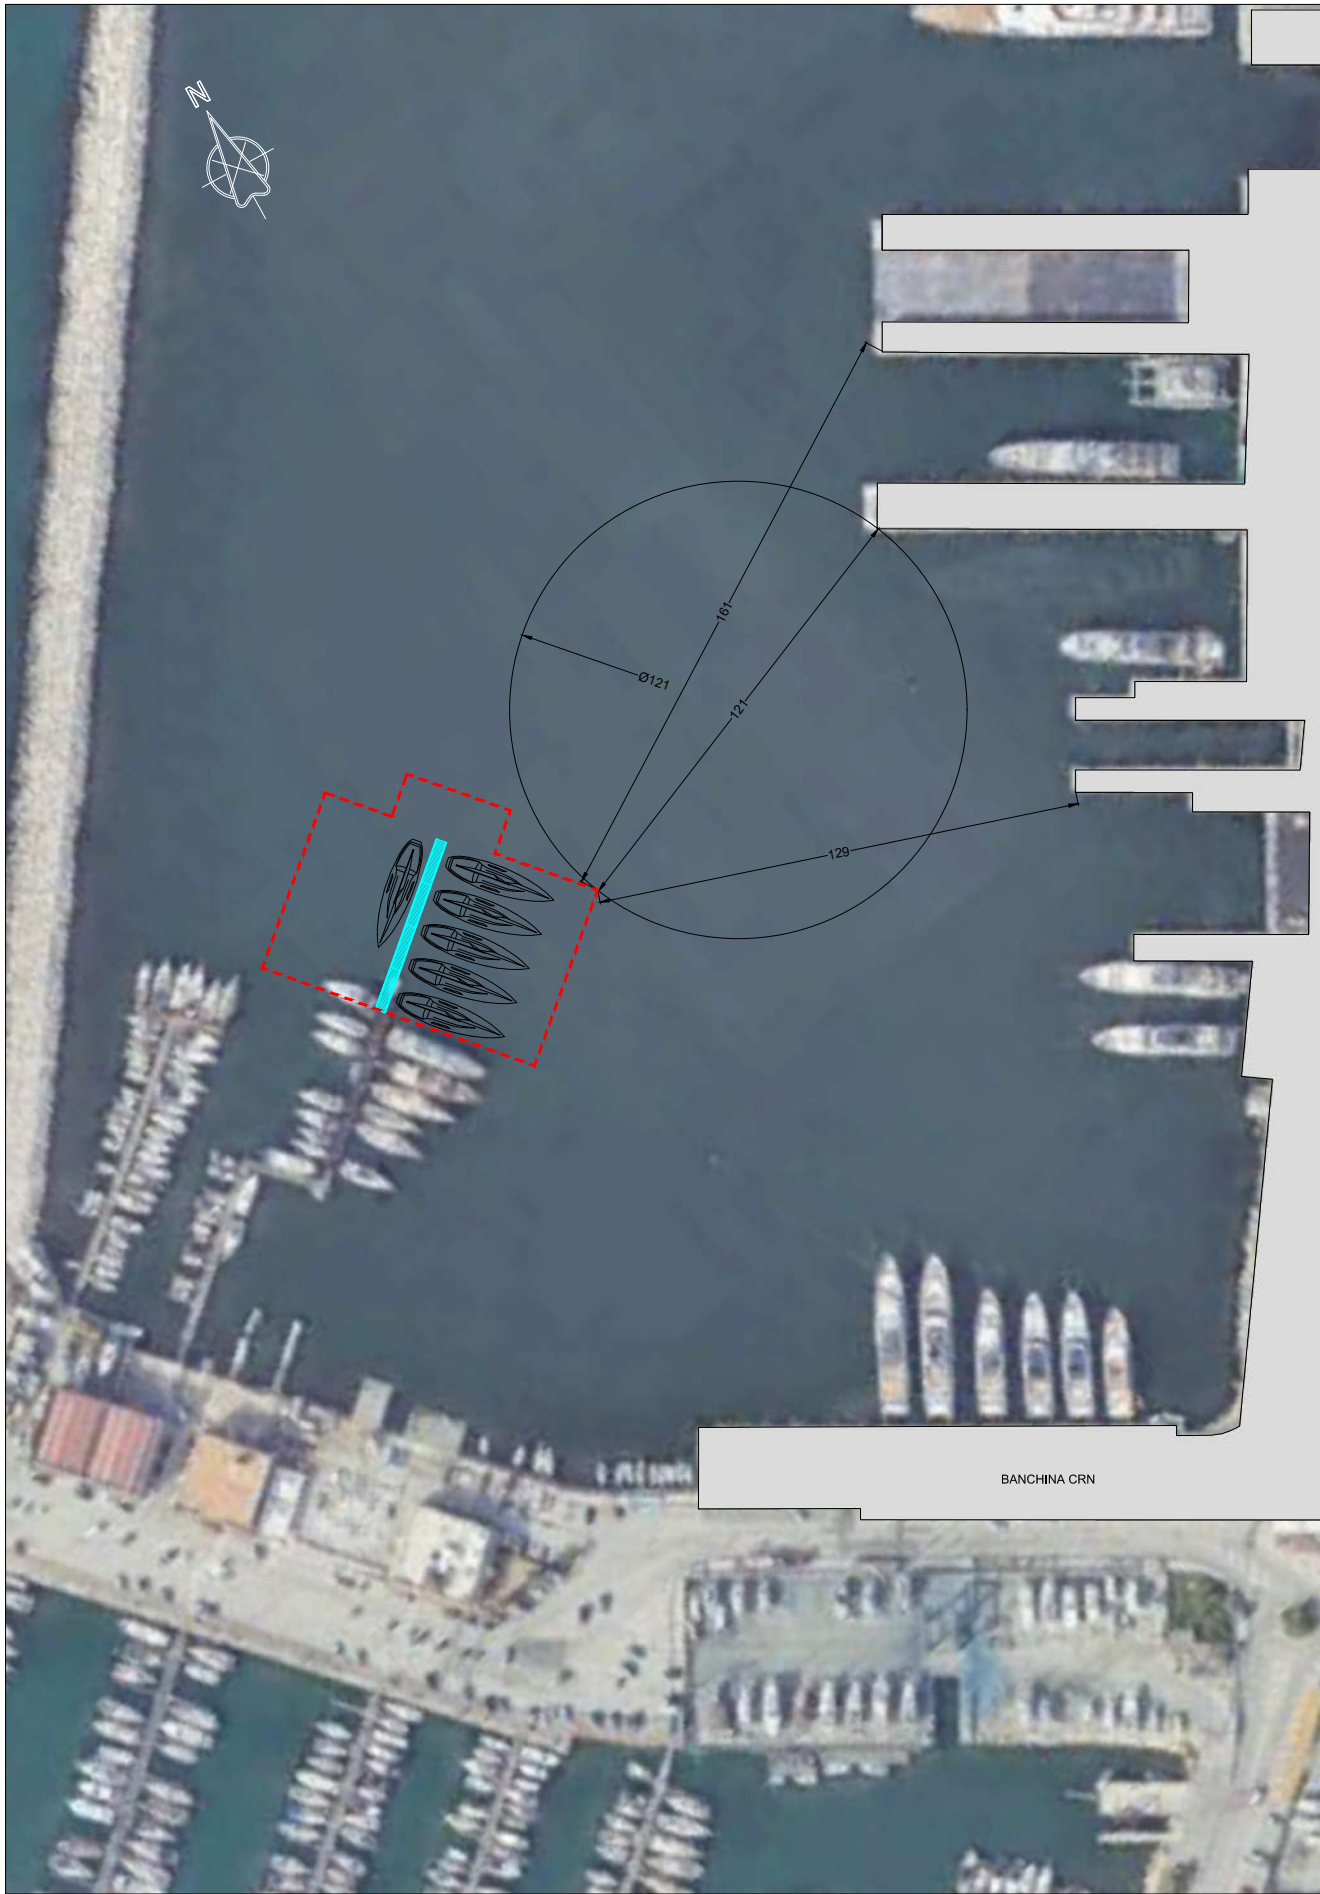

INDIVIDUAZIONE AREE DI INTERVENTO A MARE
fuori scala

