




PORTO TURISTICO
La Marina Dorica S.p.A.

PORTO TURISTICO DI ANCONA
INTERVENTO DI ALLUNGAMENTO PONTILE
DARSENA EST

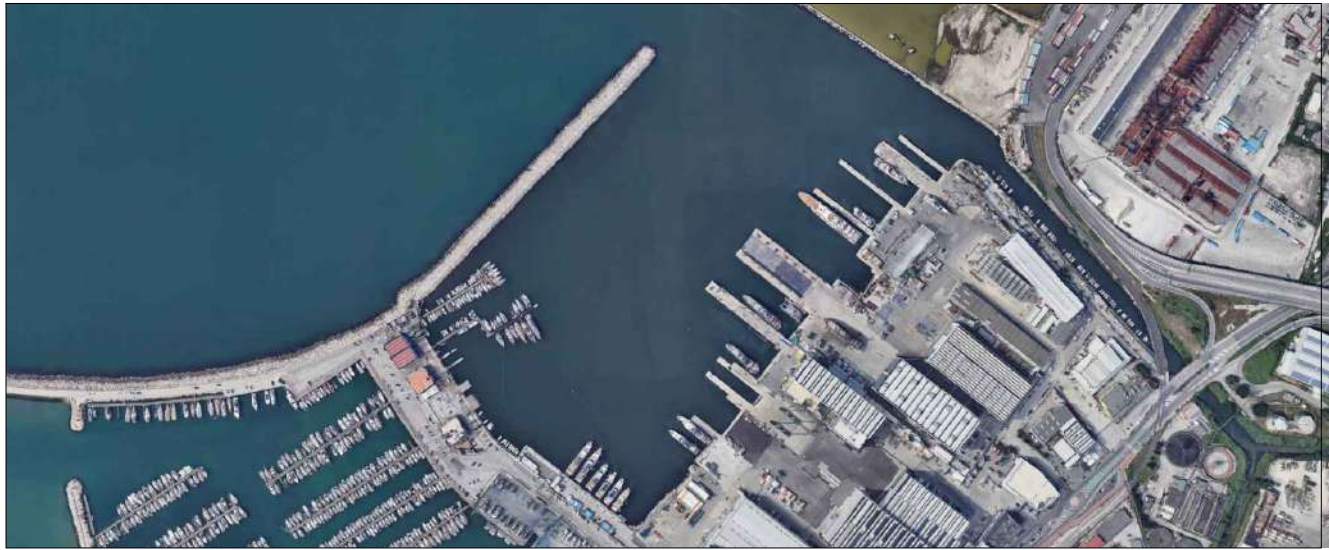

CODICE ELABORATO: T.03_00_2024 11 27_Marina Dorica_Intervento di allungamento pontile Darsena Est_Inquadramento area di intervento

COMMITTENTE:	GRUPPO DI PROGETTAZIONE:
La Marina Dorica S.p.A. via Maseno, 5/A 60125 Ancona e-mail: info@marinadorica.it PEC: marinadorica@pec.it tel. e fax: +39 071 54800 / 071 54801	 ZOPPI & PARTNERS ENGINEERING SRL progettazione e modellazione ANCONA Piazza Armando Diaz 3, 60123 - tel. e fax: +39 071 2076581 e-mail: info@zoppi-engineering.com - pec: zoppi-engineering@pec.it Dott. Ing. Giuseppe Di Cosmo Dott. Ing. Caterina Zoppi Dott. Ing. Paolo Zoppi (Coordinatore) Dott. Ing. Gianmarco Belvederesi (Collaboratore)


STATO PROGETTO:	PROGETTO ESECUTIVO
-----------------	--------------------

ELABORATO:	TITOLO ELABORATO:	SCALA:
T.03	Inquadramento area di intervento	varie


REVISIONI	DATA	DESCRIZIONE	Redatto:	Approvato:
00	NOVEMBRE 2024	progetto prima emissione	Ing. G.Belvederesi	Ing. C.Zoppi
01	GIUGNO 2026	revisione	Ing. G.Belvederesi	Ing. C.Zoppi
02	AGOSTO 2026	revisione	Ing. G.Belvederesi	Ing. C.Zoppi

A TERMINE DI LEGGE CI RISERVIAMO LA PROPRIETA' DI QUESTO ELABORATO CON DIVIETO DI RIPRODURLO RENDENDOLO NOTO A TERZI ANCHE PARZIALMENTE SENZA NOSTRA AUTORIZZAZIONE

PLANIMETRIA DI PROGETTO CON IMMAGINE SATELLITARE (da google earth)
scala 1:2000

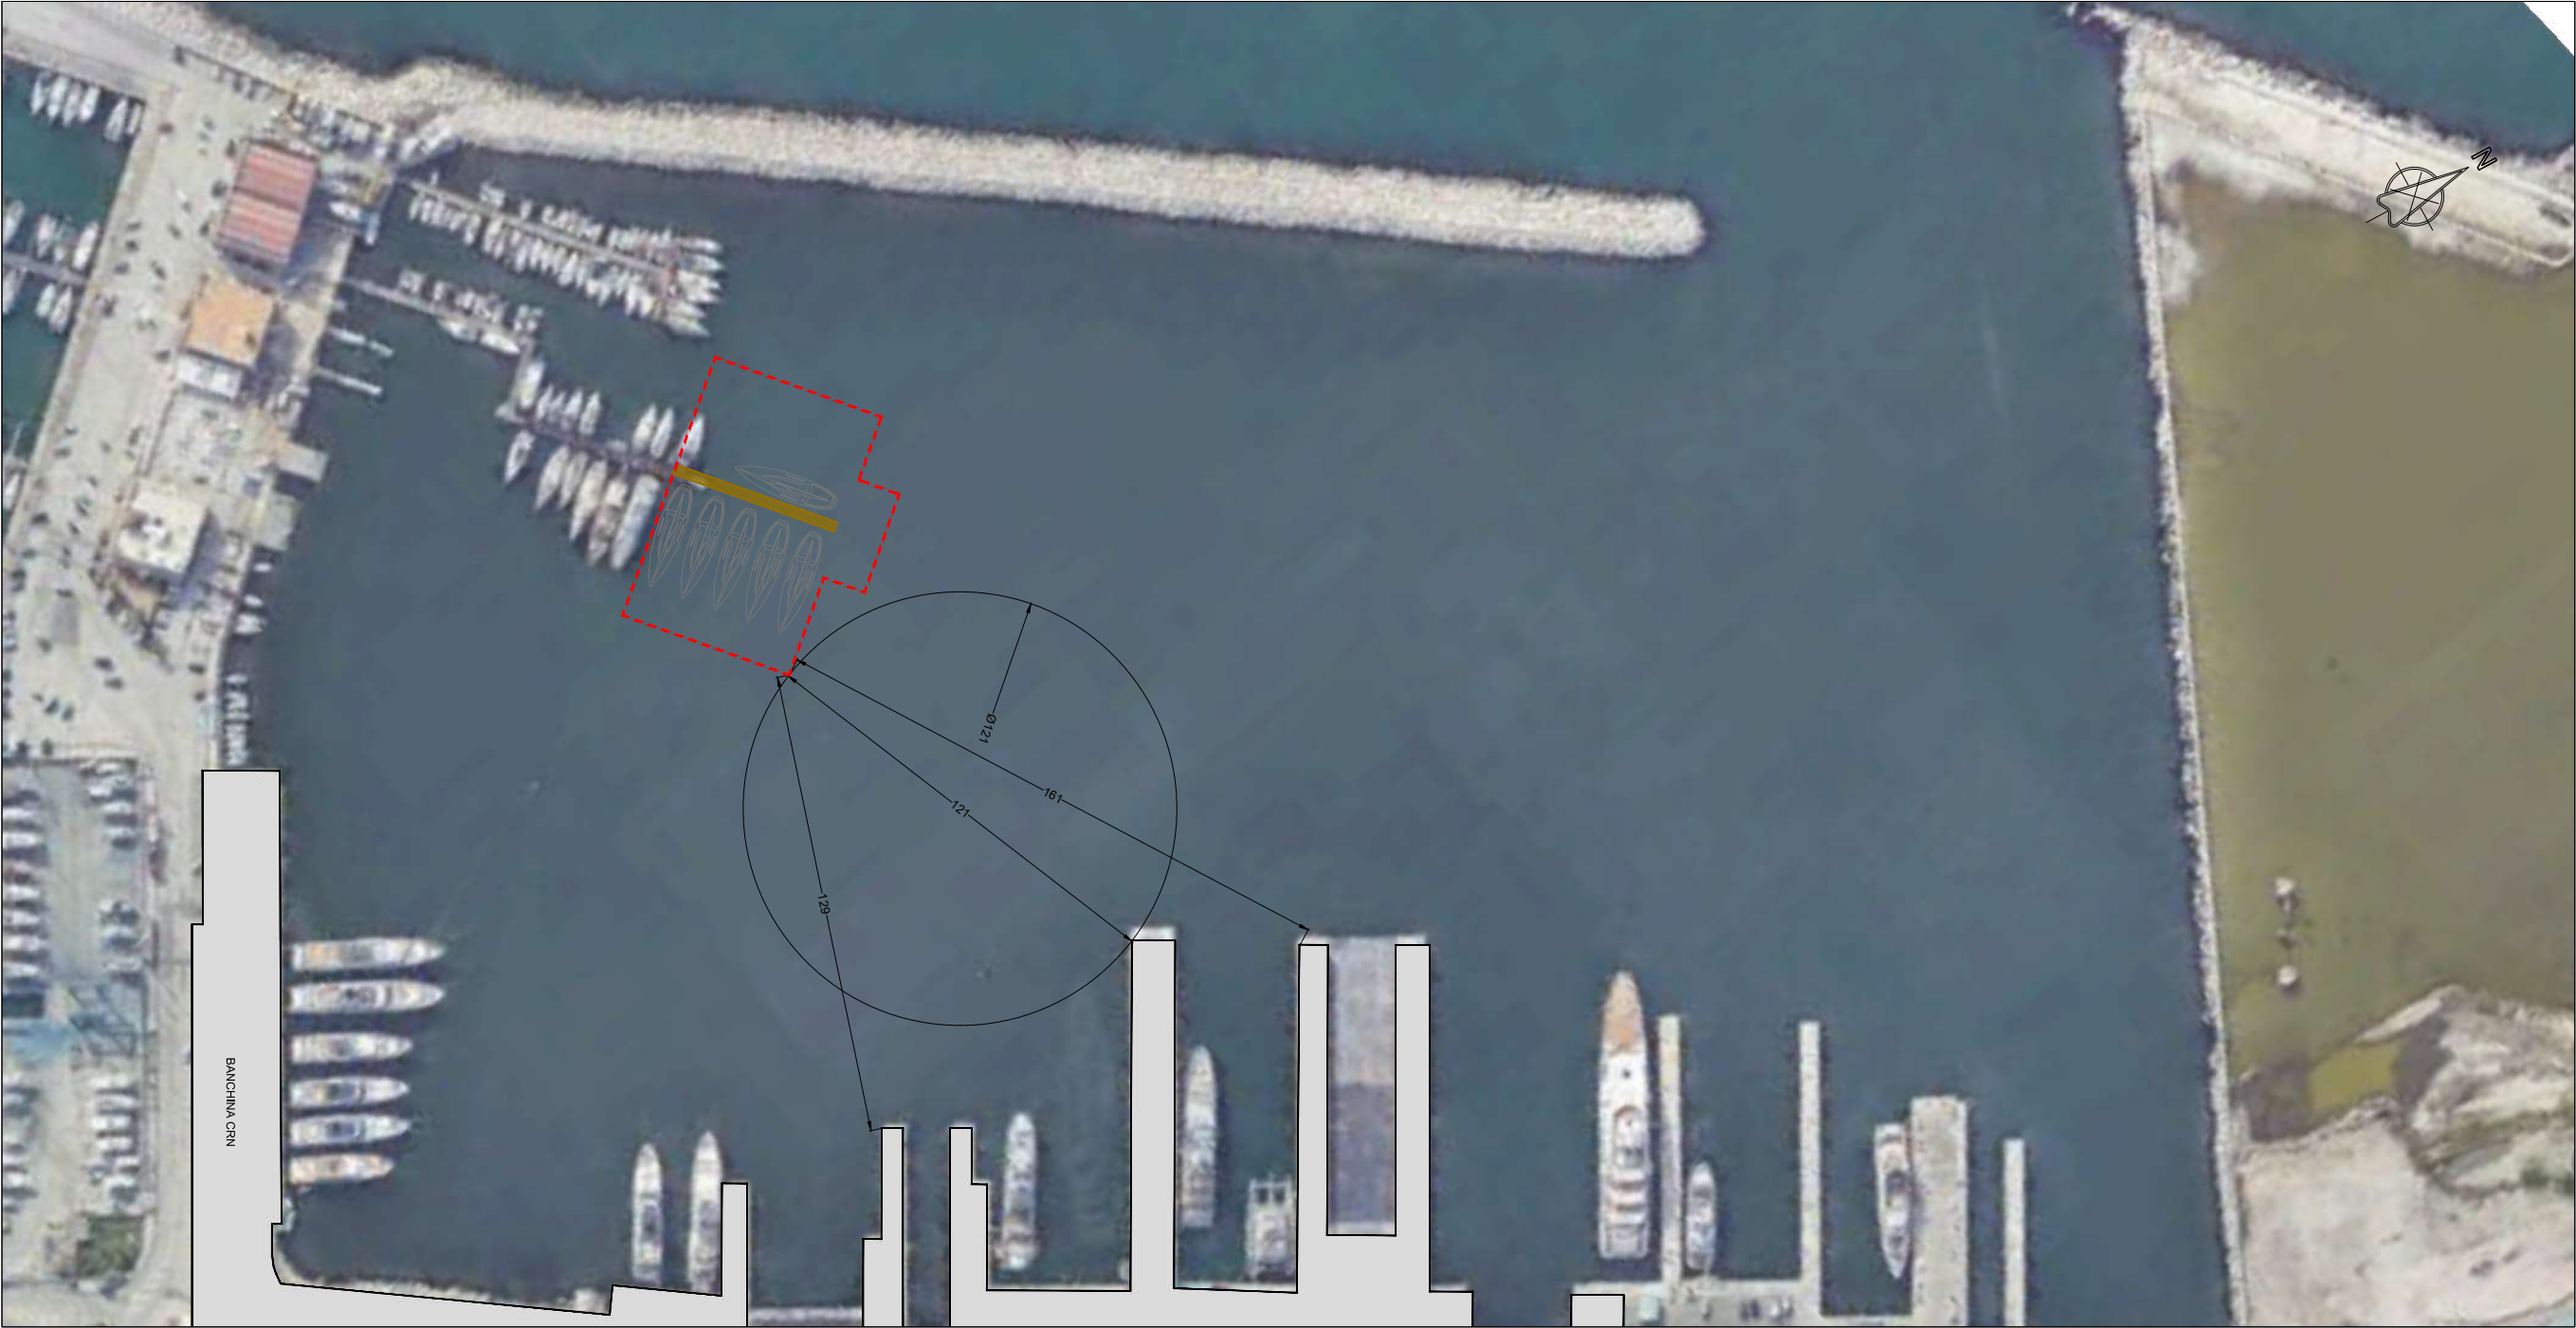

PLANIMETRIA DI PROGETTO CON INDICAZIONE RILIEVO
scala 1:2000

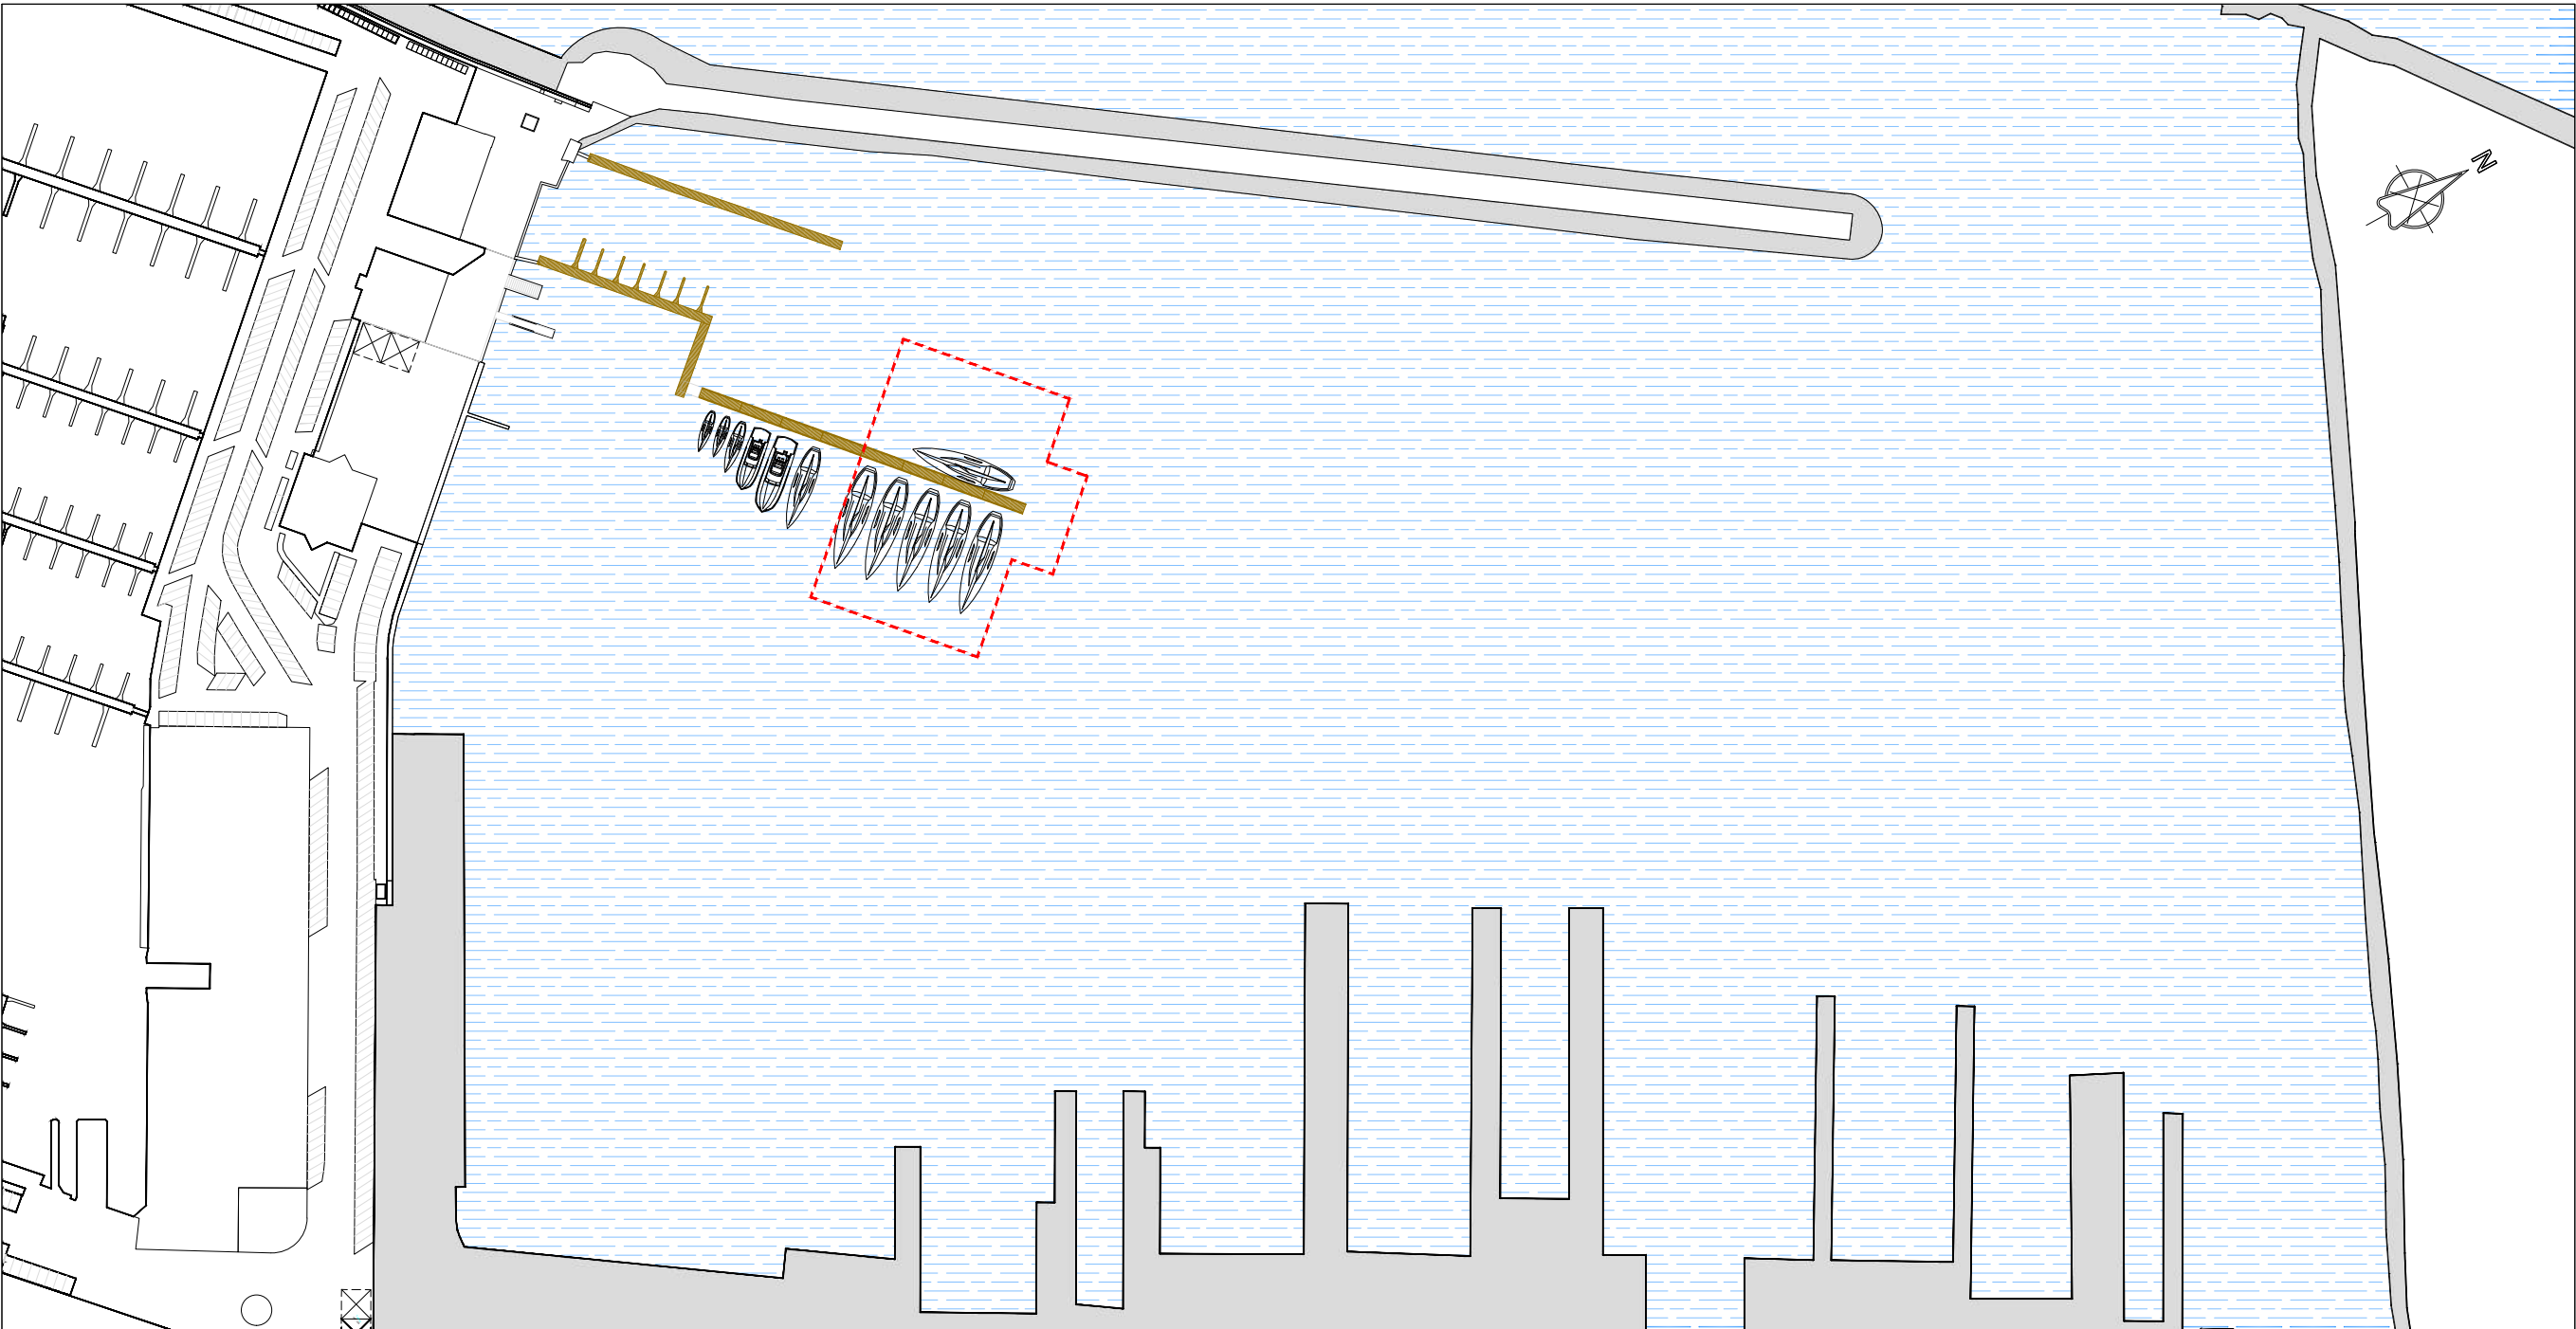

LOCALIZZAZIONE INTERVENTO
scala 1:10.000



LEGENDA

-  AREE DI INTERVENTO
-  IMBARCAZIONE TIPO
-  SEZIONE PONTILE GALLEGGIANTE (modulo da 12 m)