


COMUNE DI <b>PESARO</b>		 STUDIO TECNICO Geom. MORETTI ADRIANO Via Bucconelli 35 - 61121 PESARO
DITTA CENTRO SUBACQUE PESARO Via della Sanita' 24 - PESARO		
PROGETTO LOCALIZZAZIONE DELL'AREA OGGETTO DI RINNOVO CONCESSIONI N. 8/2016		
TIMBRE 		
OGGETTO: STATO DI FATTO PIANTE		
FAV: <b>A1</b>	SCALA: <b>1:2000 - 500</b>	

ESTRATTO P.R.G. SCALA 1 - 2000

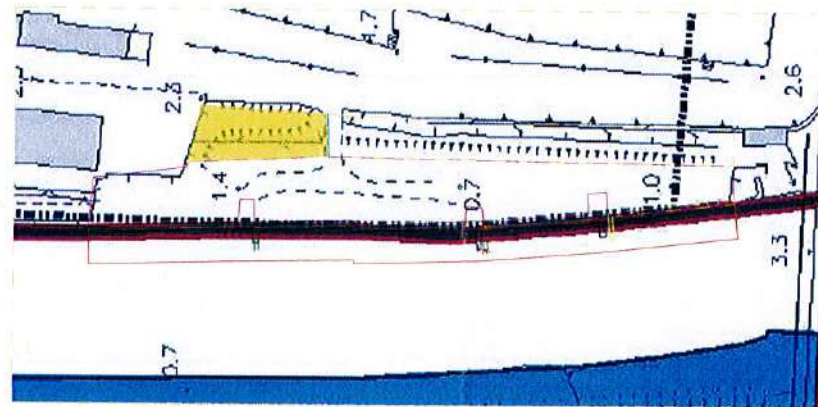

 TERRENO OGGETTO DI RINNOVO CONCESSIONE

STRADA TRA I DUE PORTI

PARTICOLARE SCALA 1:500

