


XXIV SETTEMBRE

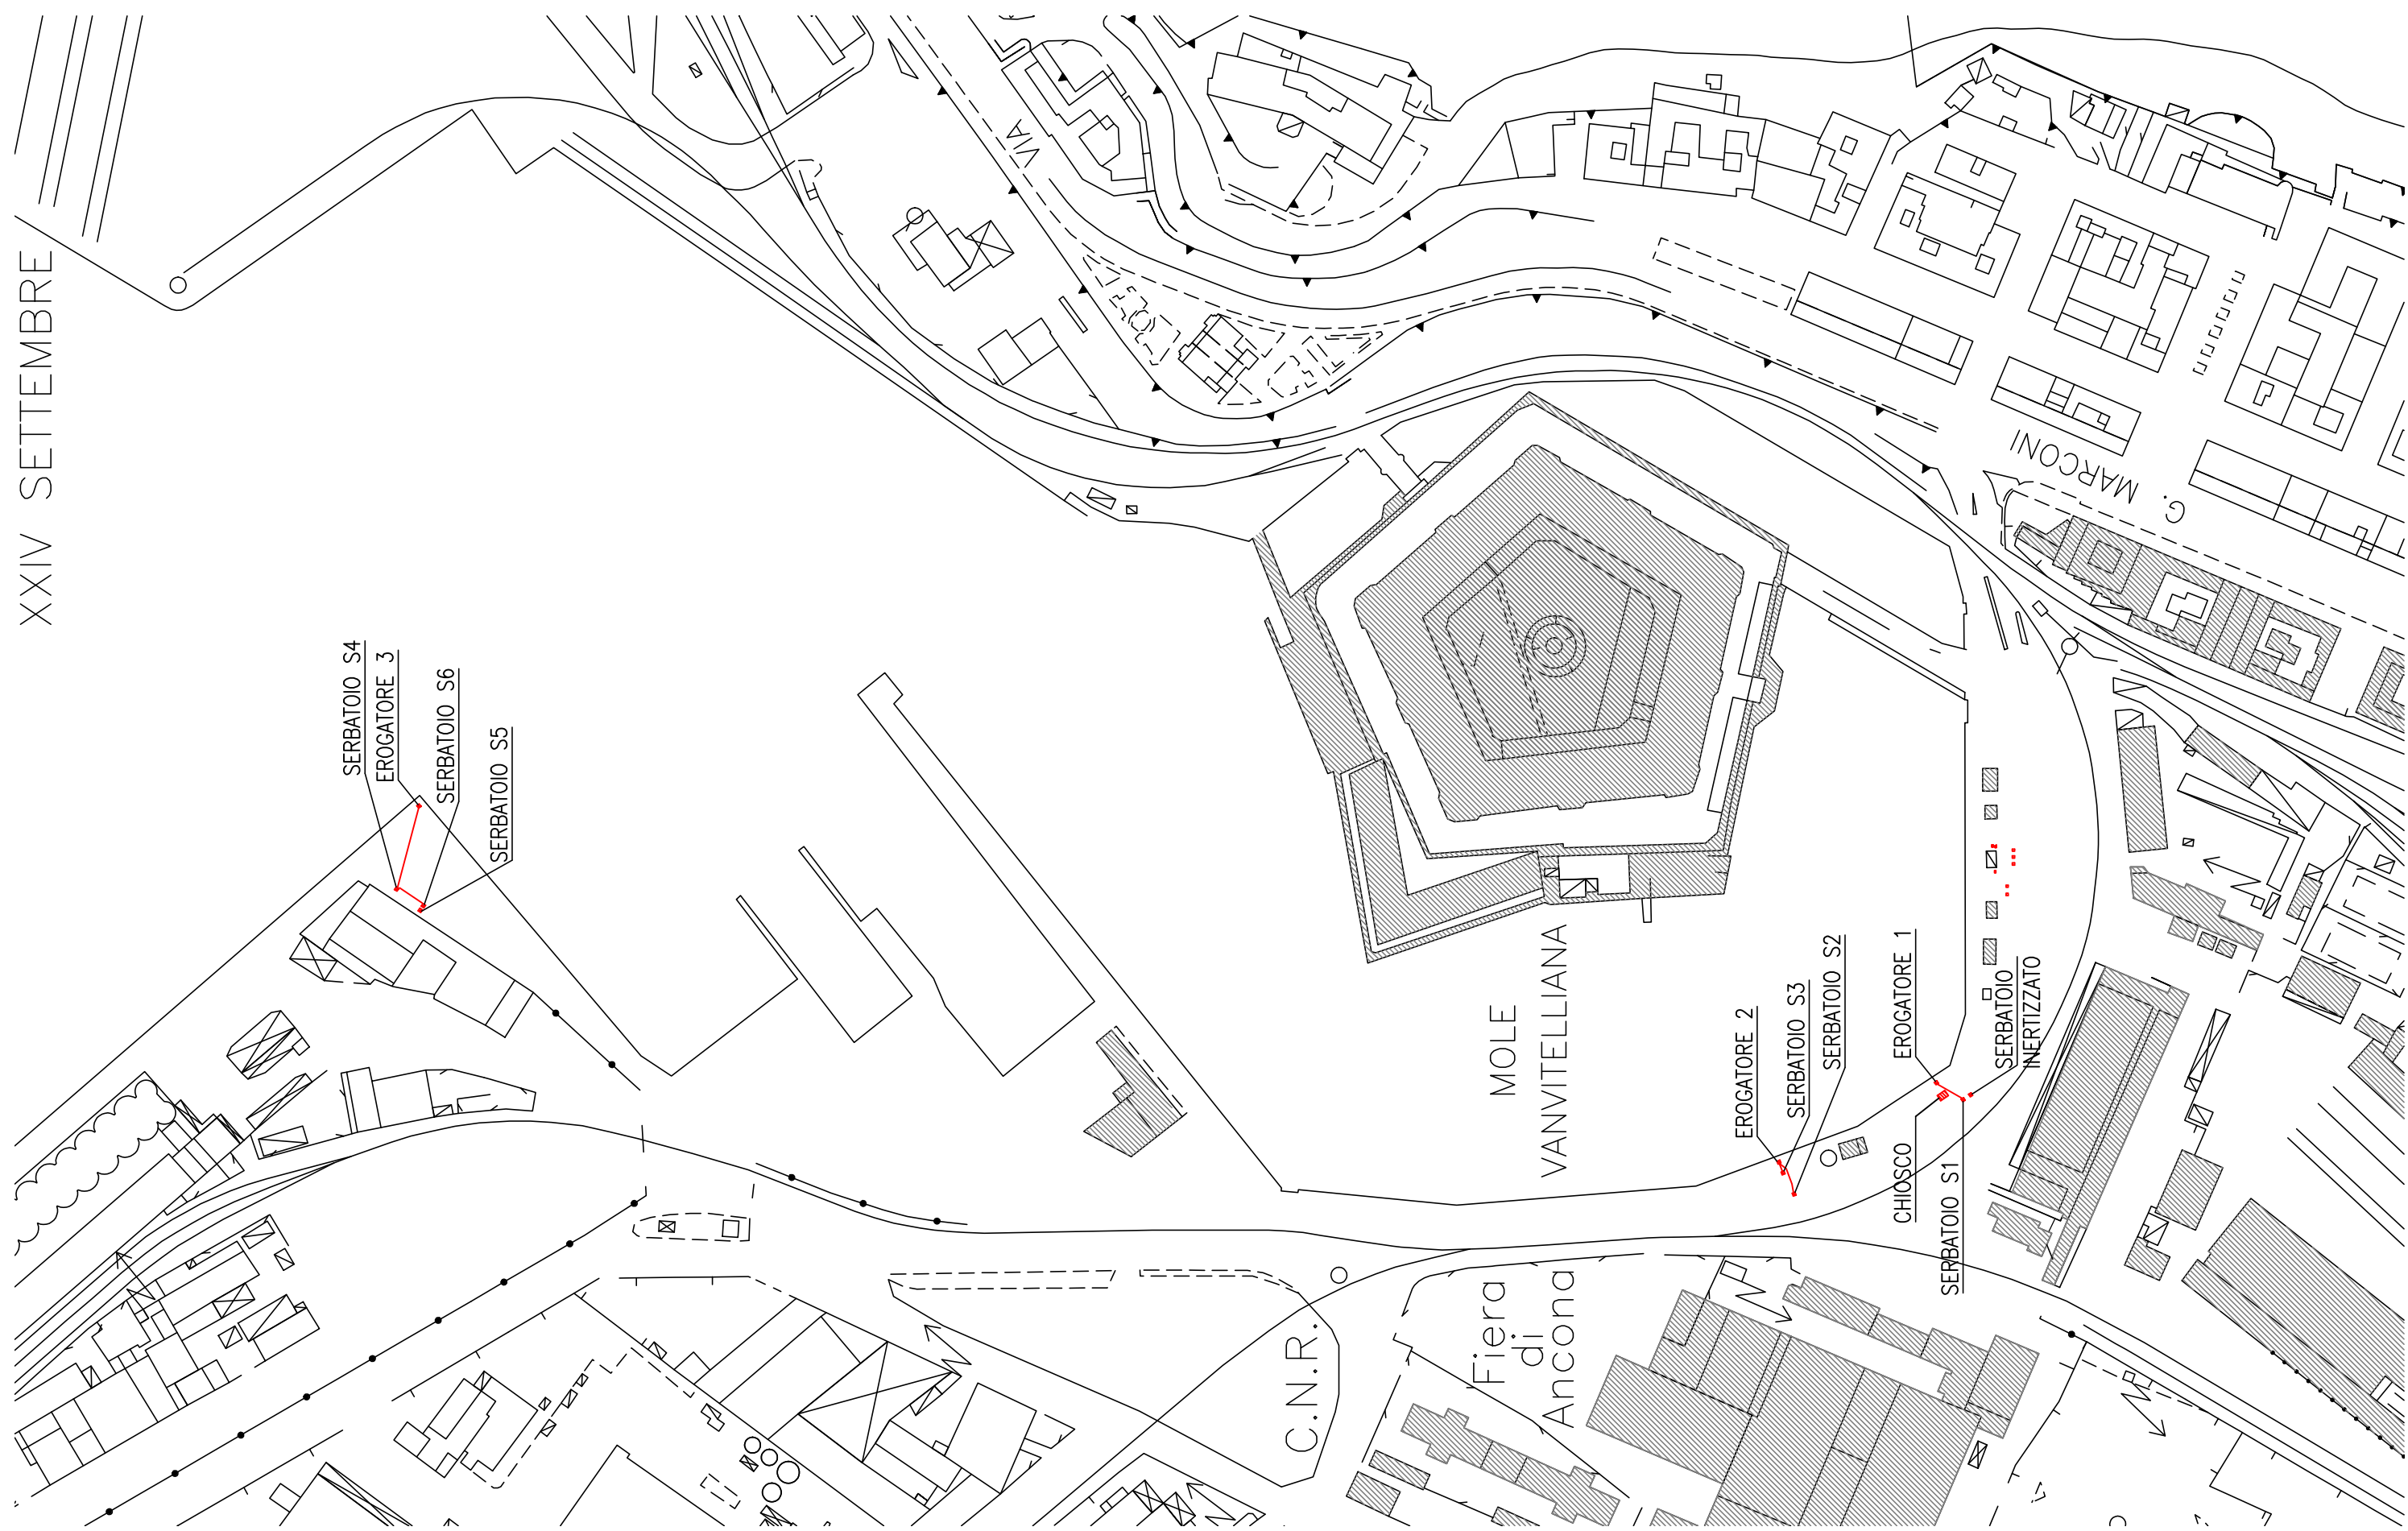

OGGETTO
COMUNE DI ANCONA - PORTO DI ANCONA
AREA MANDRACCHIO - MOLO SUD

PROGETTO
IMPIANTO DI EROGAZIONE E STOCCAGGIO
DI PRODOTTI ENERGETICI IN REGIME DI DEPOSITO FISCALE

STUDIO TECNICO
ING. NESTORE FINIZIO

PROGETTISTI
ING. NESTORE FINIZIO

AGGIORNAMENTO

TAVOLA

COMMITTENTE
MAR.FI SRL
VIA MOLO MANDRACCHIO SN, ANCONA

TAVOLA
IMPIANTO DI DISTRIBUZIONE GASOLIO E MOTOPESCA
PLANIMETRIA GENERALE

Corso Stamira 49 - 60122 Ancona
tel/fax 071 2076030 e-mail studio@ingfinizio.it

COLLABORATORI


NOMEFILE

DATA
01/12/2025

IMPRESA

SCALA
1:2000

FOGLIO
1 di 3

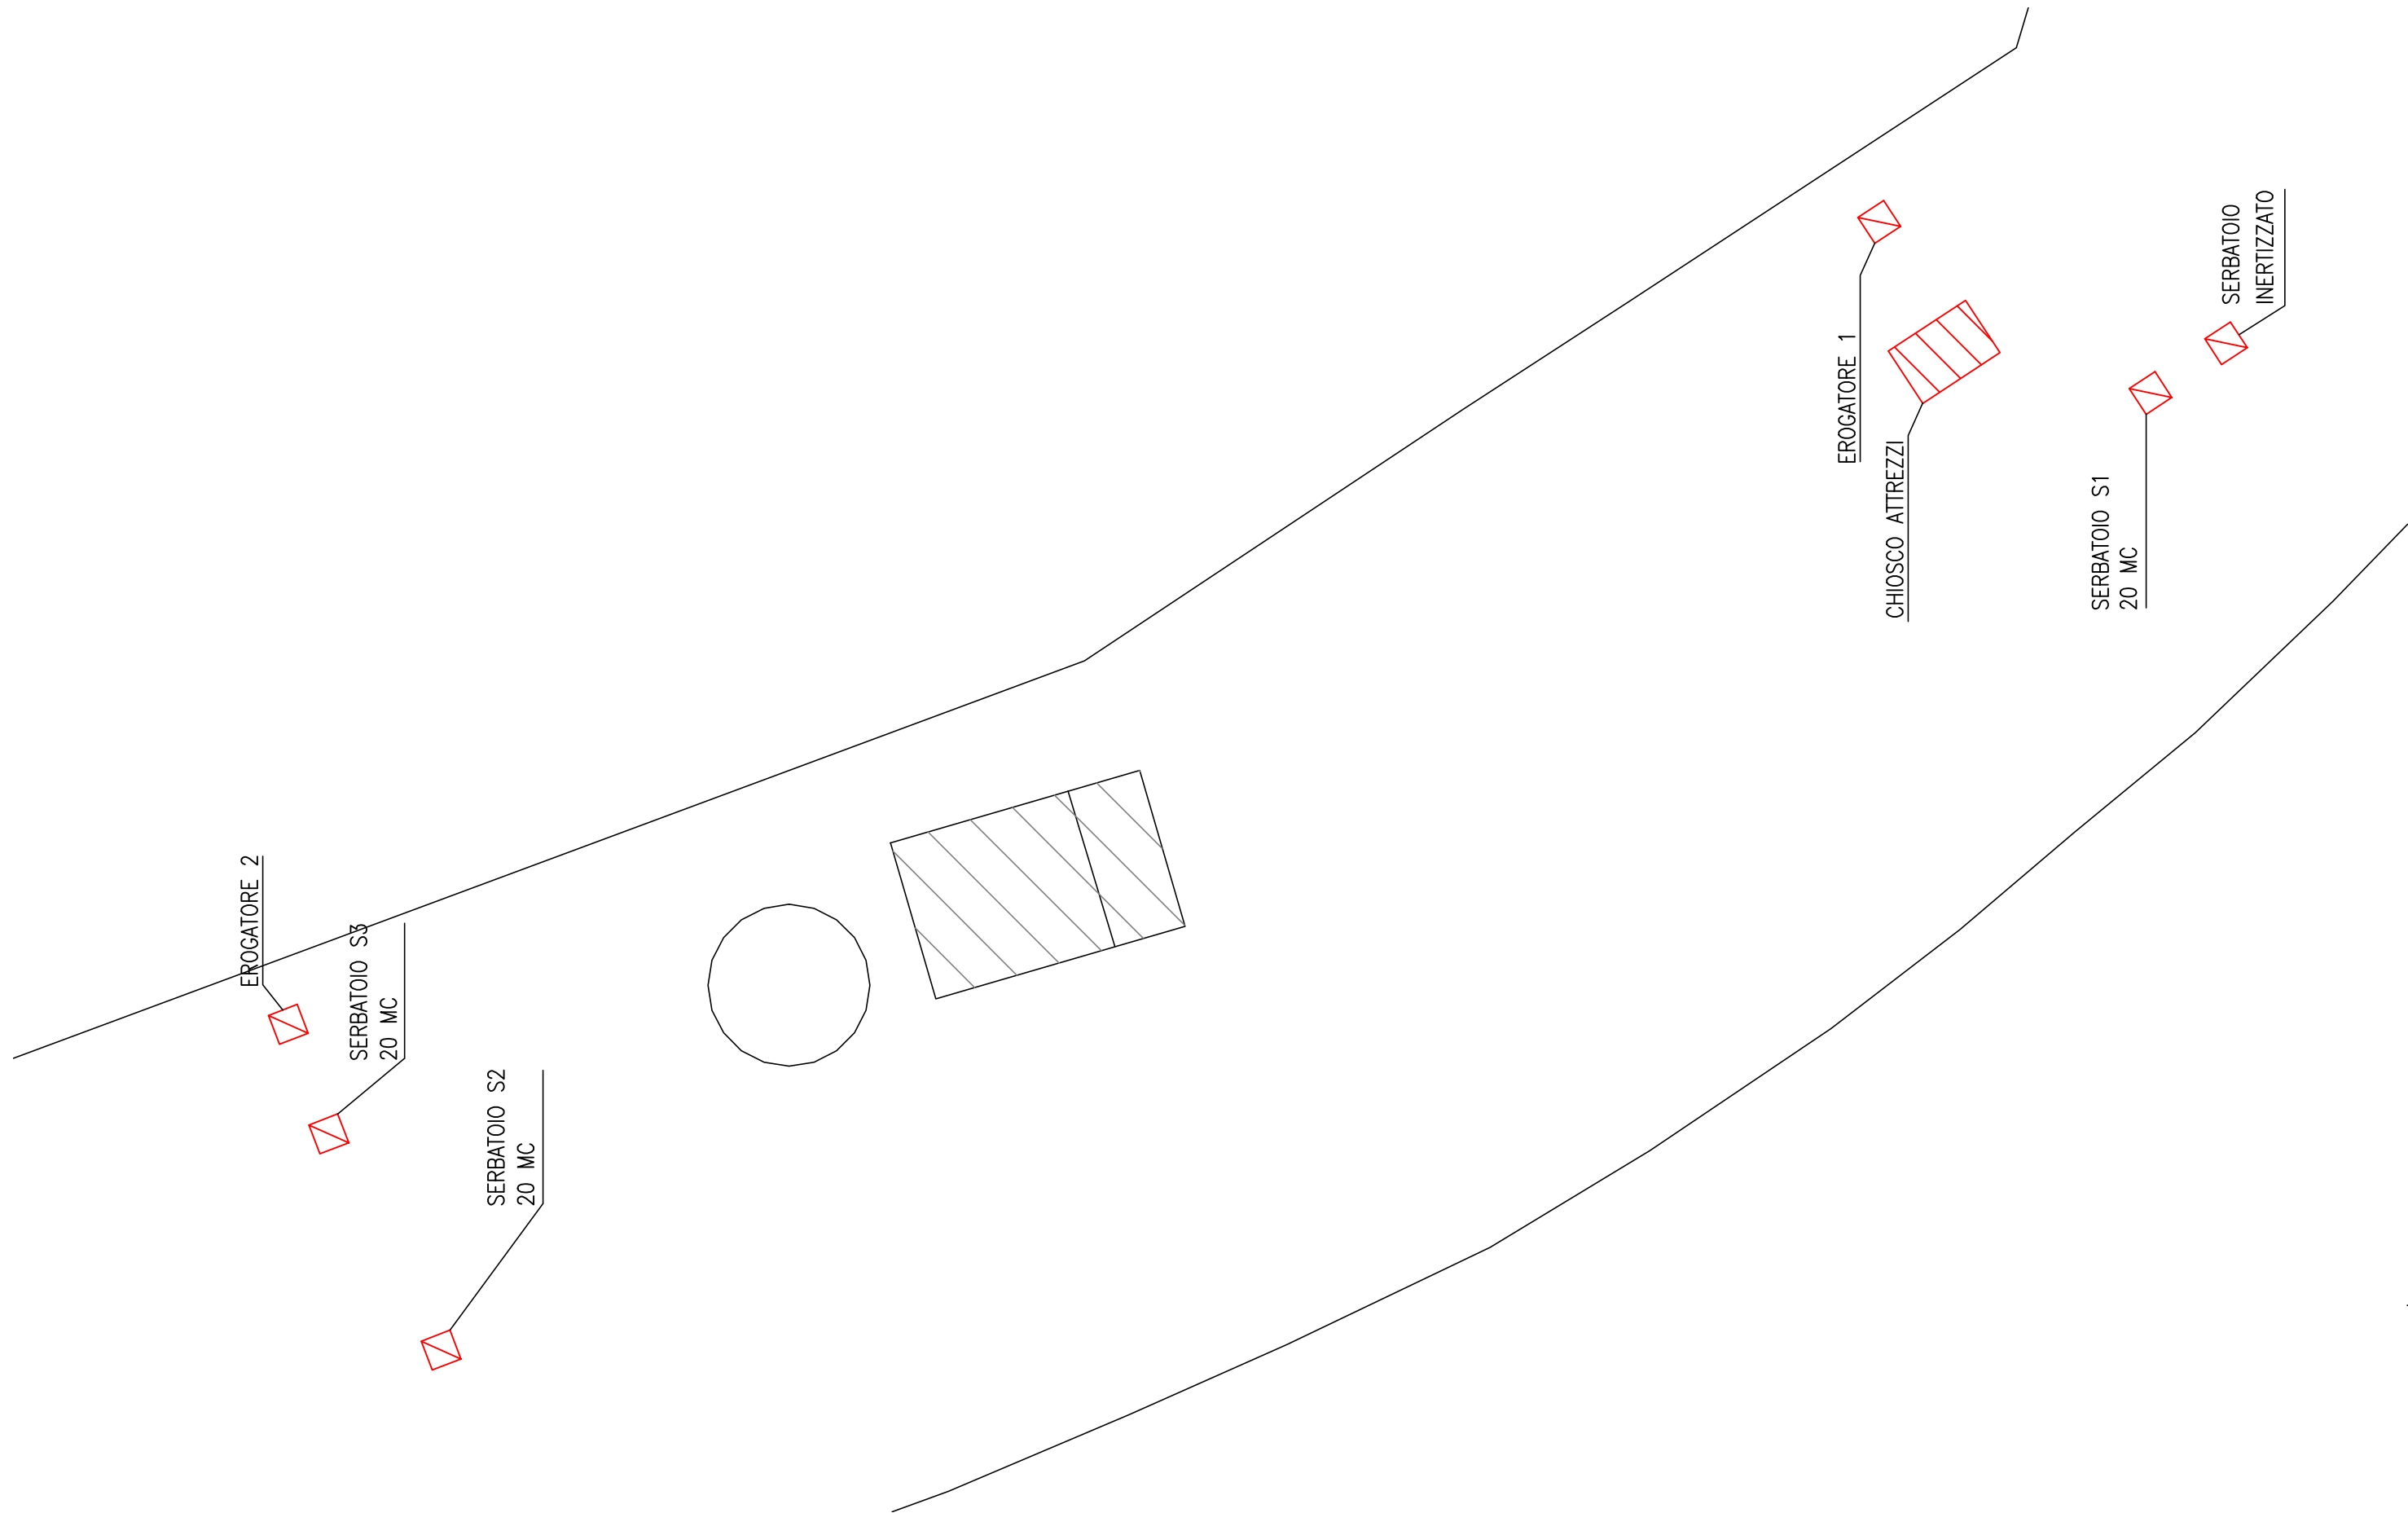

OGGETTO
 COMUNE DI ANCONA – PORTO DI ANCONA
 AREA MANDRACCHIO – MOLO SUD

PROGETTO
 IMPIANTO DI EROGAZIONE E STOCCAGGIO
 DI PRODOTTI ENERGETICI IN REGIME DI DEPOSITO FISCALE

STUDIO TECNICO
 ING. NESTORE FINIZIO

PROGETTISTI
 ING. NESTORE FINIZIO

AGGIORNAMENTO

TAVOLA

PG

COMMITTENTE
 MAR.FI SRL
 VIA MOLO MANDRACCHIO SN, ANCONA

TAVOLA
 IMPIANTO DI DISTRIBUZIONE GASOLIO E MOTOPESCA
 PLANIMETRIA MOLO MANDRACCHIO

Corso Stamira 49 – 60122 Ancona
 tel/fax 071 2076030 e-mail studio@ingfinizio.it

COLLABORATORI


NOMEFILE

DATA
 06/12/2025

IMPRESA

SCALA
 1:200

FOGLIO
 2 di 3

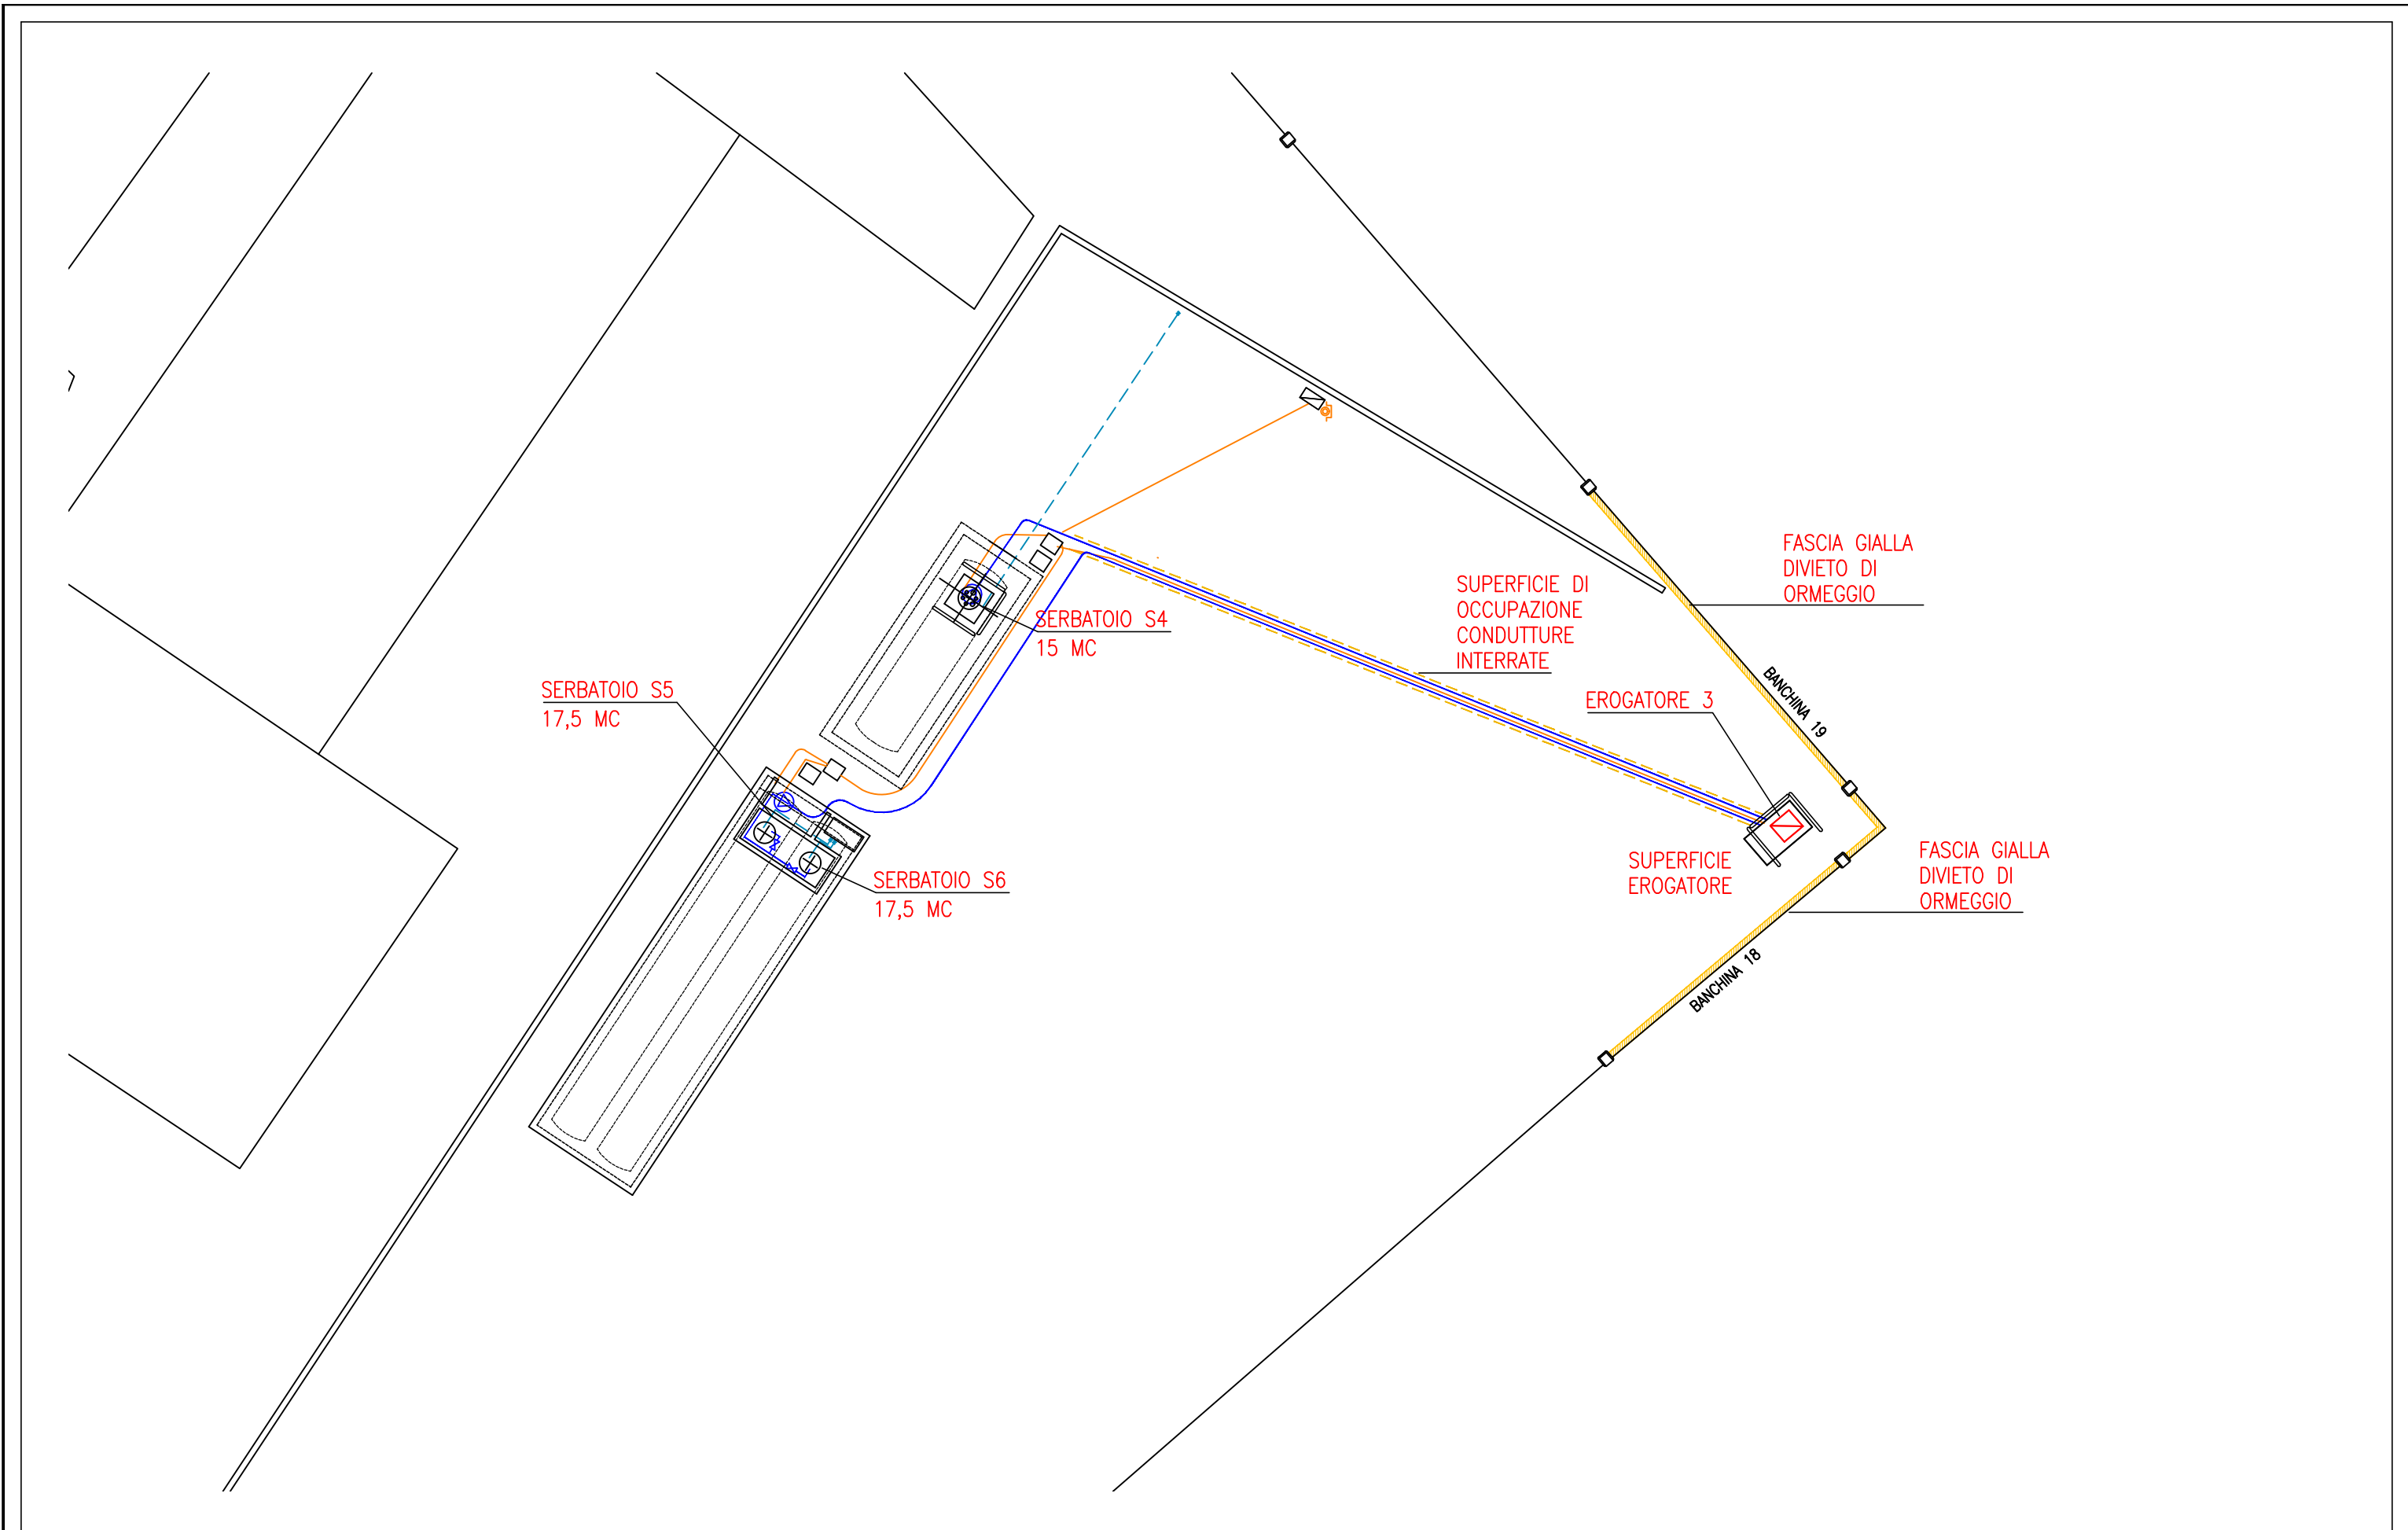

OGGETTO
 COMUNE DI ANCONA – PORTO DI ANCONA
 AREA MANDRACCHIO – MOLO SUD

COMMITTENTE
 MAR.FI SRL
 VIA MOLO MANDRACCHIO SN, ANCONA

PROGETTO
 IMPIANTO DI EROGAZIONE E STOCCAGGIO
 DI PRODOTTI ENERGETICI IN REGIME DI DEPOSITO FISCALE

TAVOLA
 IMPIANTO DI DISTRIBUZIONE GASOLIO E MOTOPESCA
 PLANIMETRIA BANCHINA 18

STUDIO TECNICO
 ING. NESTORE FINIZIO

Corso Stamira 49 – 60122 Ancona
 tel/fax 071 2076030 e-mail studio@ingfinizio.it

PROGETTISTI
 ING. NESTORE FINIZIO

COLLABORATORI

IMPRESA

AGGIORNAMENTO

NOMEFILE

SCALA
 1:200

TAVOLA
 PG

DATA
 06/12/2025

FOGLIO
 3 di 3