

Martino Dragone

Geometra

Via Ricciotti n.17 Monopoli (BA) - Tel. 080.9306870 - Cell.333.1906454


**AUTORITA' DI SISTEMA PORTUALE
DEL MARE ADRIATICO CENTRALE
Porto di Ancona**

**ELABORATO GRAFICO ALLEGATO ALLA RICHIESTA DI RINNOVO
(NUOVO RILASCIO) DELLA LICENZA DEMANIALE MARITTIMA**

n.11/2023 DEL 19/07/2023

CONCESSIONARIO: CELLNEX ITALIA S.p.A.

Committente	Tecnico
Cellnex Italia S.p.a. (Procuratore - Dott.ssa Nicoletta Taddei) (Firmato digitalmente ai sensi del D.Lgs. n.82/2005 e s.m.i.)	Geom. Martino Dragone (Firmato digitalmente ai sensi del D.Lgs. n.82/2005 e s.m.i.)
PLANIMETRIA CON COORDINATE E PARTICOLARI	

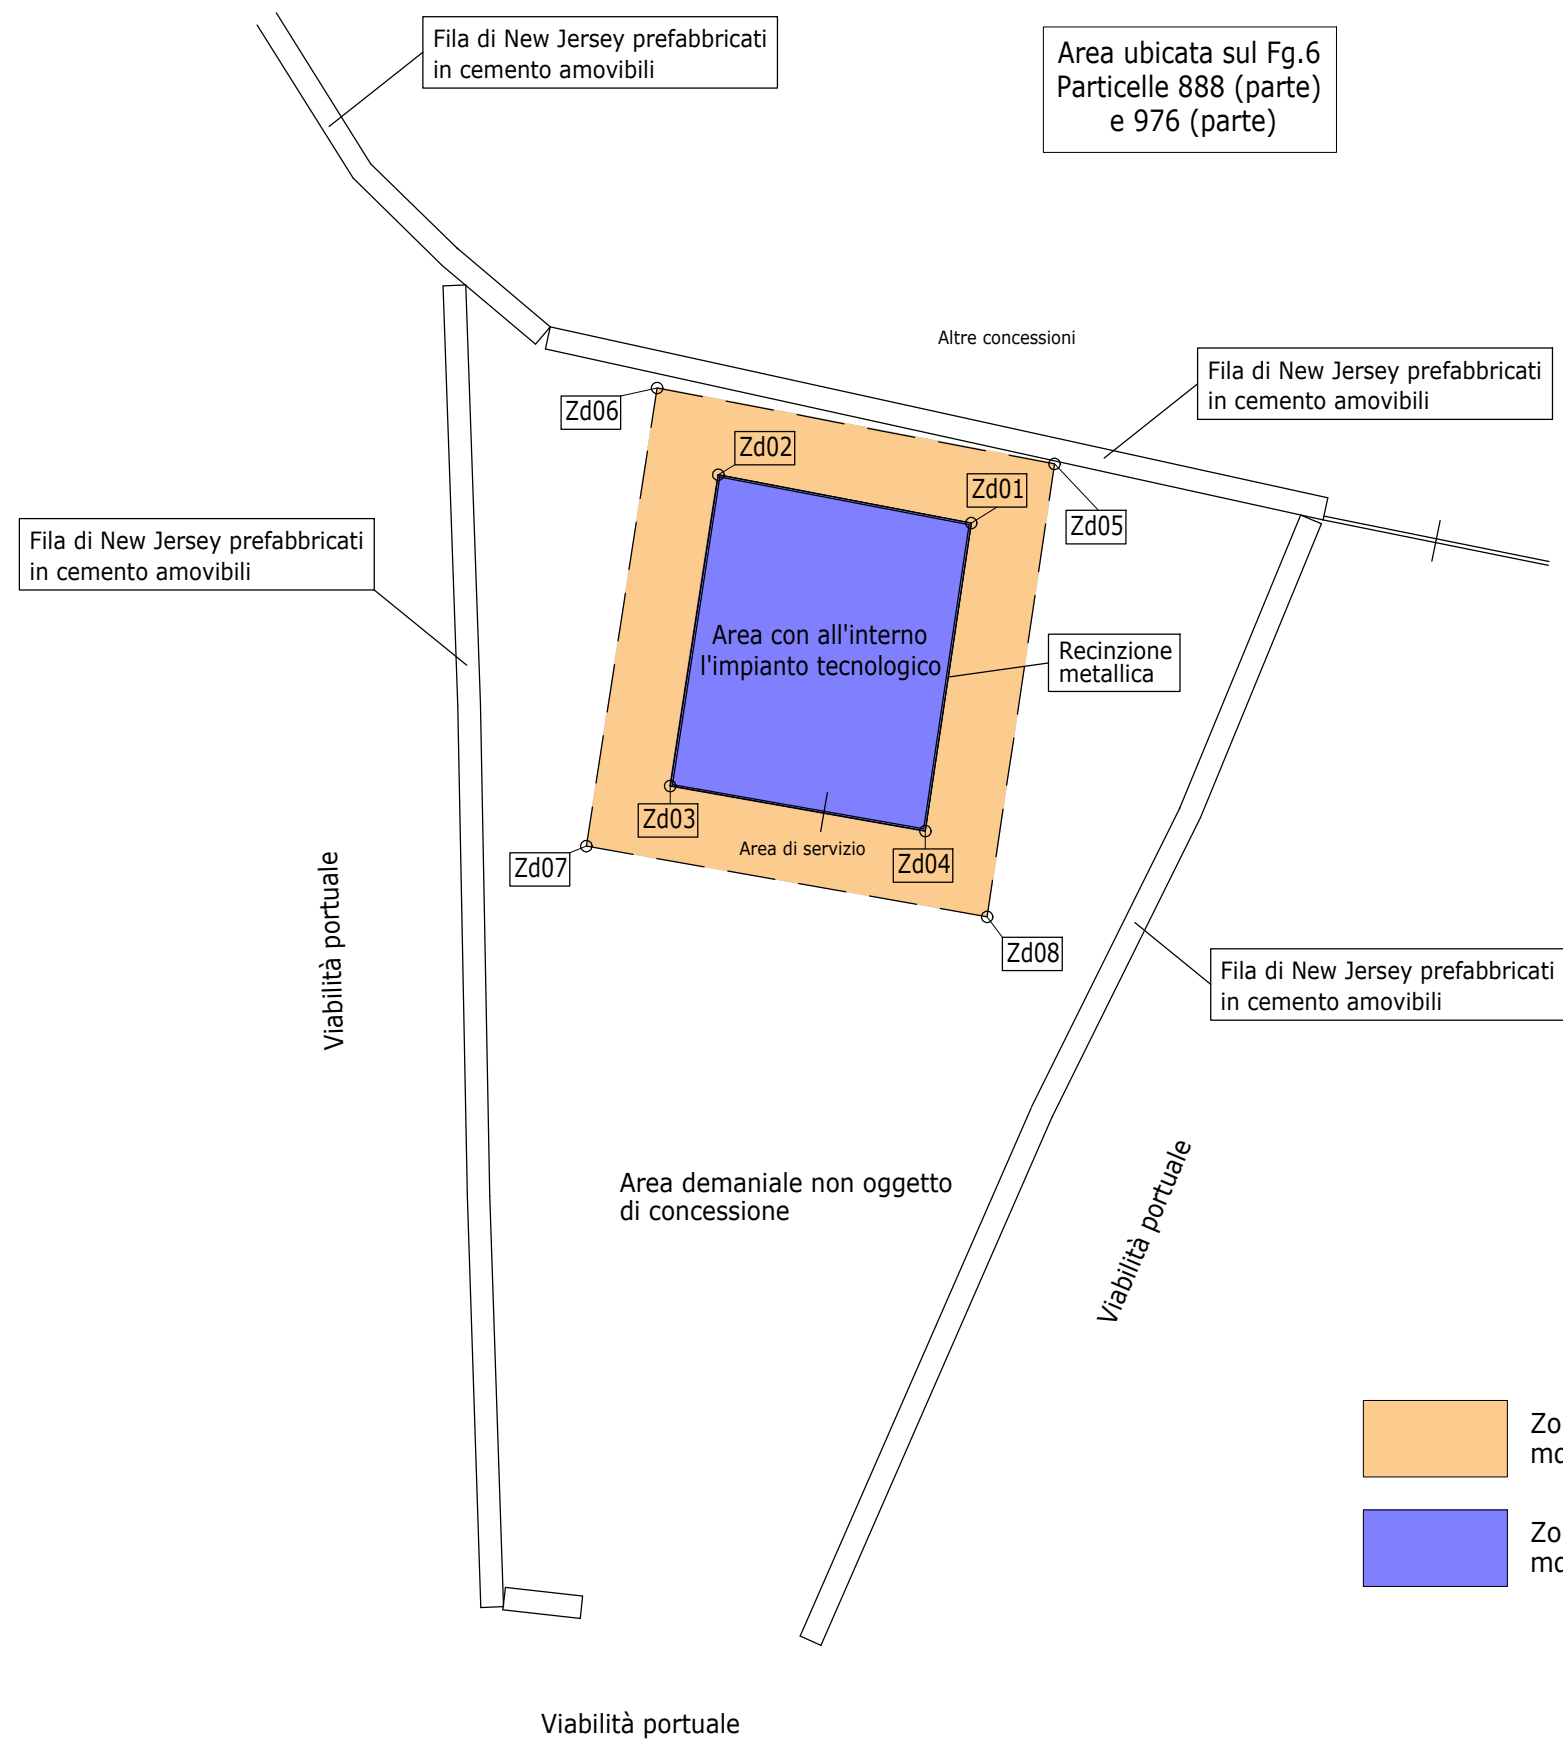

Coordinate inserite nel Modello D1


ZD002 (mq.56,60)	Coordinata E	Coordinata N
1	2399106,920	4830455,967
2	2399096,399	4830457,951
3	2399094,555	4830445,831
4	2399105,163	4830443,973

ZD001 (mq.73,40)	Coordinata E	Coordinata N
5	2399104,736	4830454,388
6	2399098,044	4830455,665
7	2399096,772	4830447,432
8	2399103,524	4830446,240

PLANIMETRIA CON INDIVIDUAZIONE DELLE SUPERFICI TOTALI
INTESTATE ALLA DITTA CONCESSIONARIA (mq.130):
CELLNEX ITALIA S.p.A.
Scala 1:200

ALL RIGHTS RESERVED - This document is the exclusive property of GALATAS.p.a. which reserves all rights thereto. Therefore, this document may not be copied, reproduced, communicated or disclosed to others or used in any way, not even for experimental purposes, without the written permission of GALATA S.p.a. and upon request it shall be promptly returned to GALATA S.p.a. Rome, Italy.

TUTTI I DIRITTI SONO RISERVATI - Questo documento è di proprietà esclusiva della GALATA S.p.a. sul quale si riserva ogni diritto. Pertanto questo documento non può essere copiato, riprodotto, comunicato o divulgato ad altri o usato in maniera, nemmeno per fini sperimentali, senza autorizzazione scritta della GALATA S.p.a. e su richiesta dovrà essere prontamente rinviato alla GALATA S.p.a. Roma, Italia.


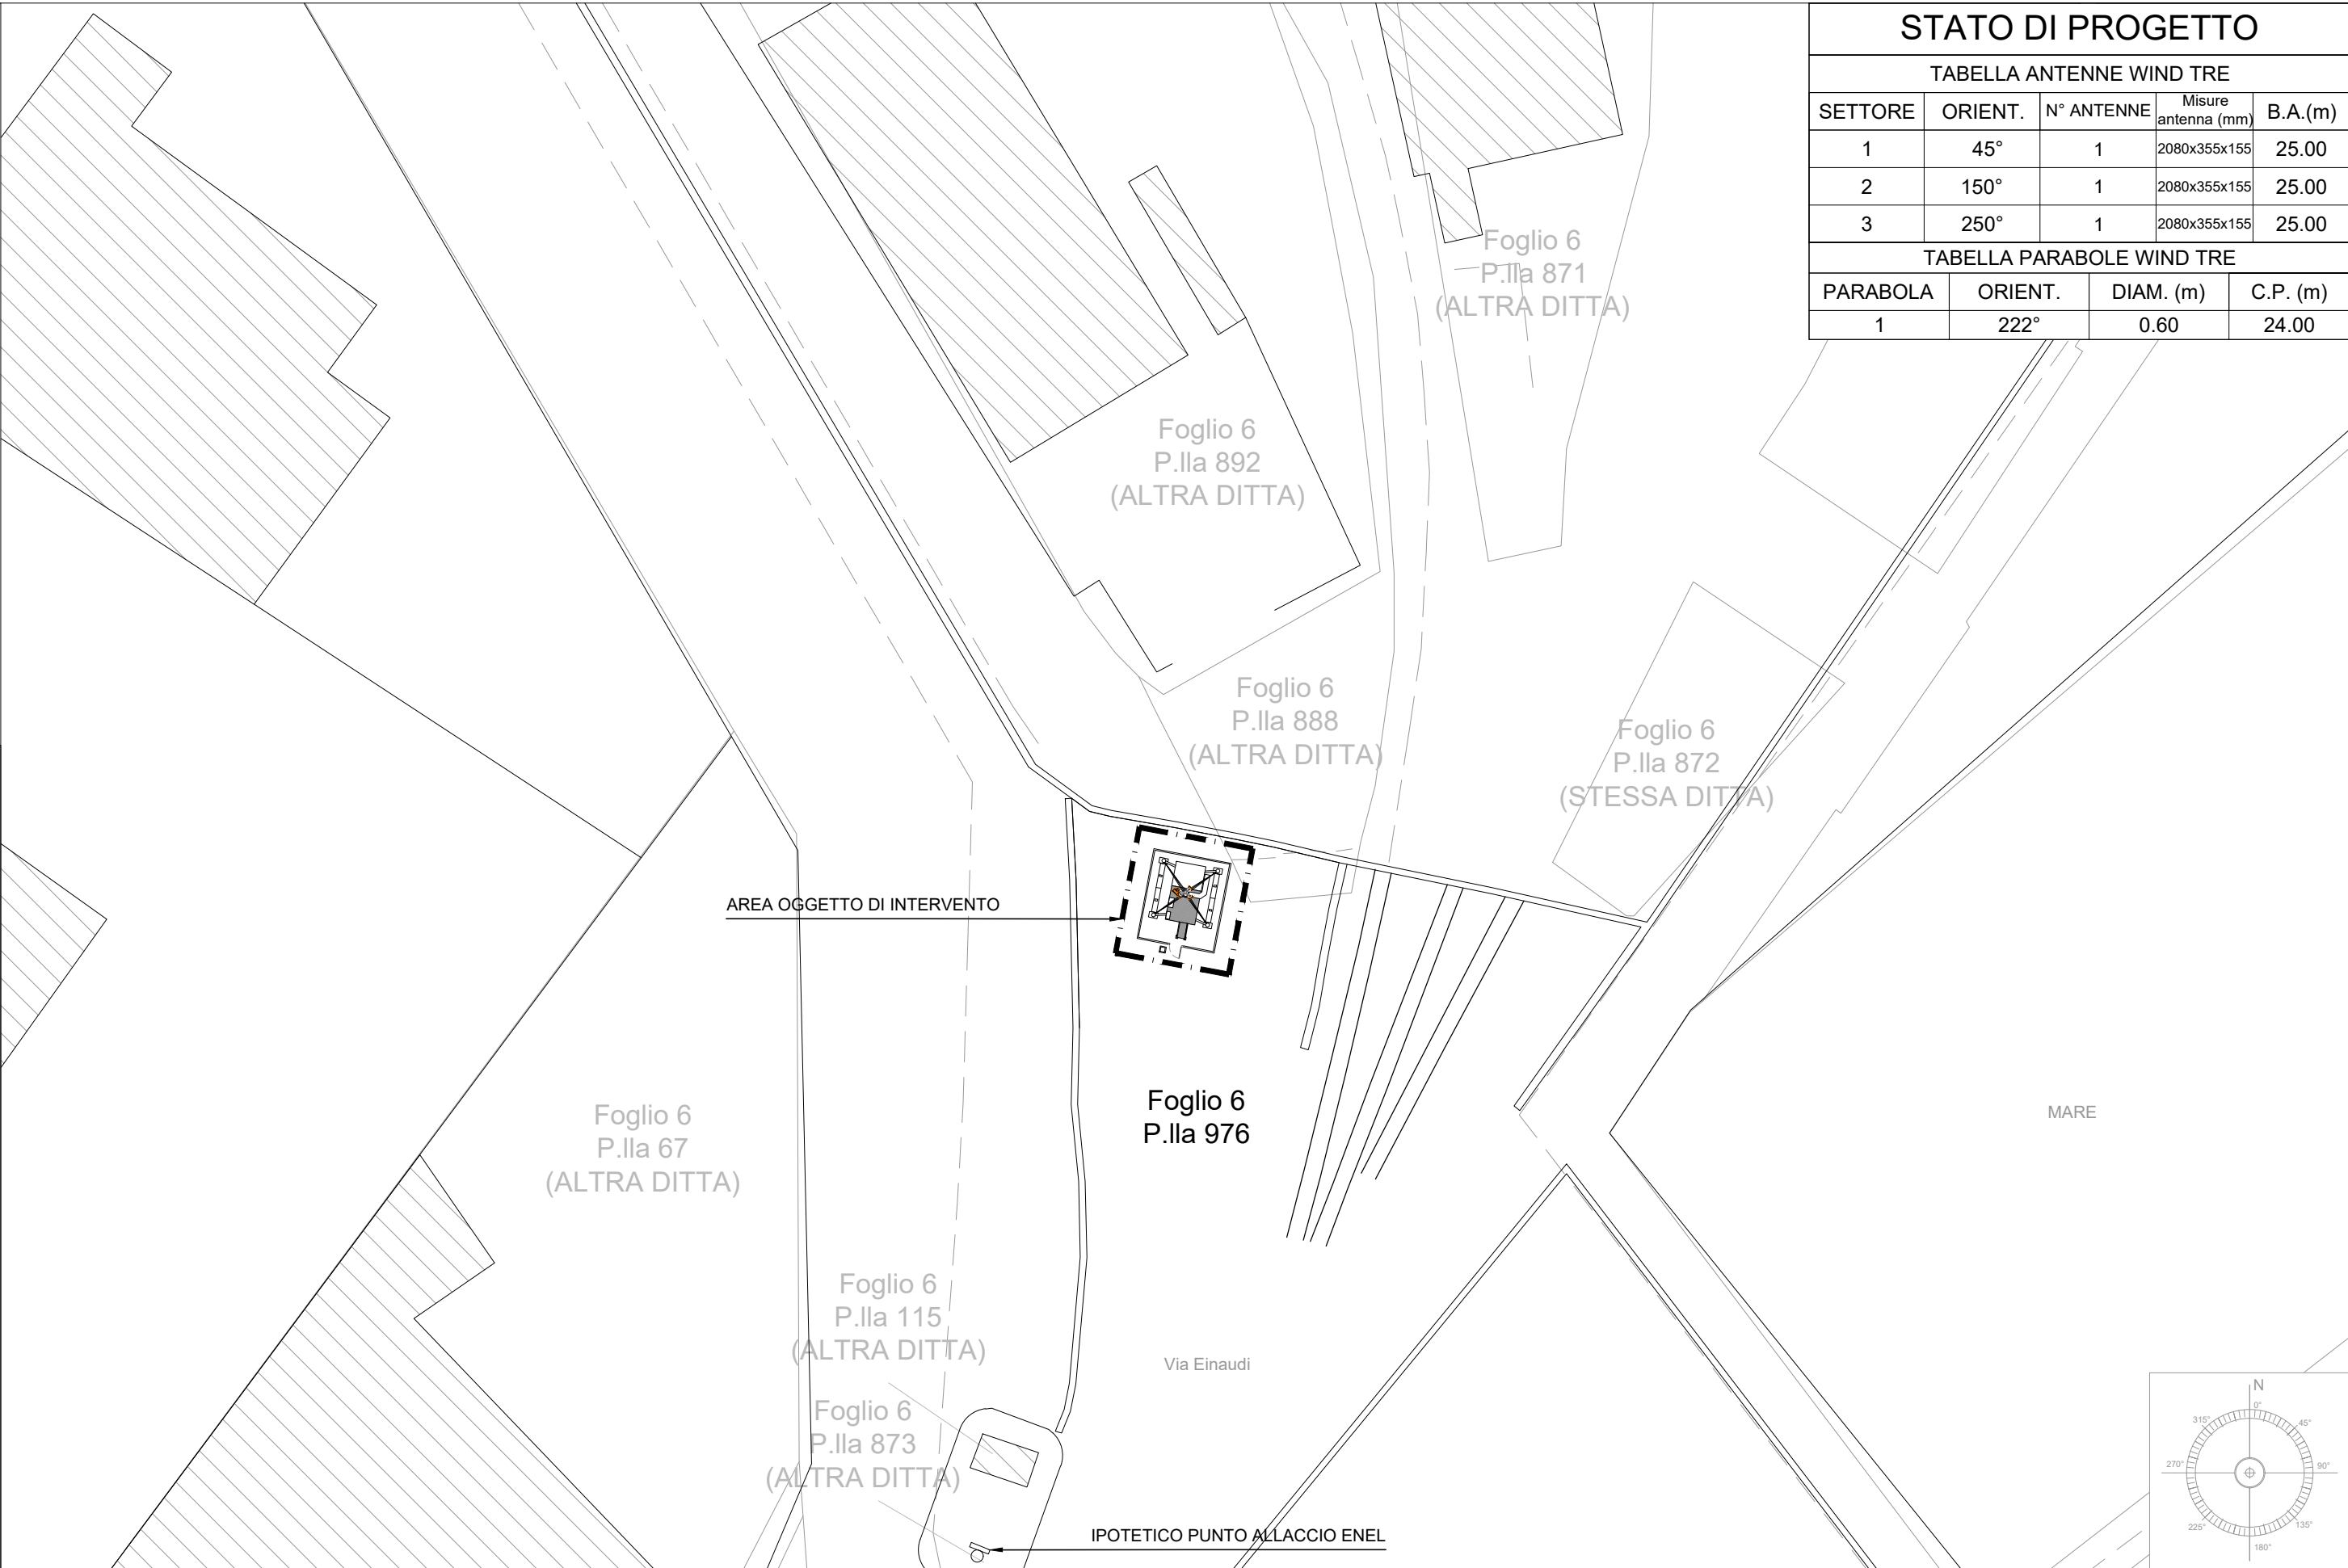


STATO DI PROGETTO				
TABELLA ANTENNE WIND TRE				
SETTORE	ORIENT.	N° ANTENNE	Misure antenna (mm)	B.A.(m)
1	45°	1	2080x355x155	25.00
2	150°	1	2080x355x155	25.00
3	250°	1	2080x355x155	25.00
TABELLA PARABOLE WIND TRE				
PARABOLA	ORIENT.	DIAM. (m)	C.P. (m)	
1	222°	0.60	24.00	





ALL RIGHTS RESERVED - This document is the exclusive property of GALATAS.p.a. which reserves all rights thereto. Therefore, this document may not be copied, reproduced, communicated or disclosed to others or used in any way, not even for experimental purposes, without the written permission of GALATA S.p.a. and upon request it shall be promptly returned to GALATA S.p.a. Rome, Italy.

TUTTI I DIRITTI SONO RISERVATI - Questo documento è di proprietà esclusiva della GALATA S.p.a. sul quale si riserva ogni diritto. Pertanto questo documento non può essere copiato, riprodotto, comunicato o divulgato ad altri o usato in maniera, nemmeno per fini sperimentali, senza autorizzazione scritta della GALATA S.p.a. e su richiesta dovrà essere prontamente rinviato alla GALATA S.p.a. Roma, Italia.

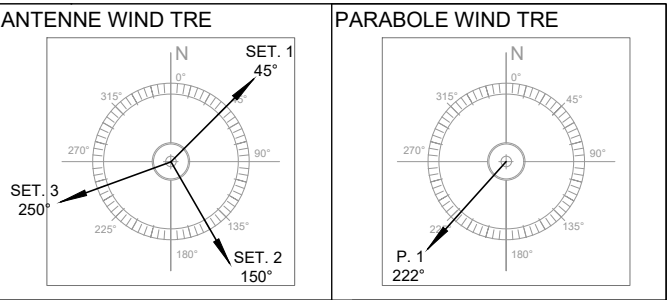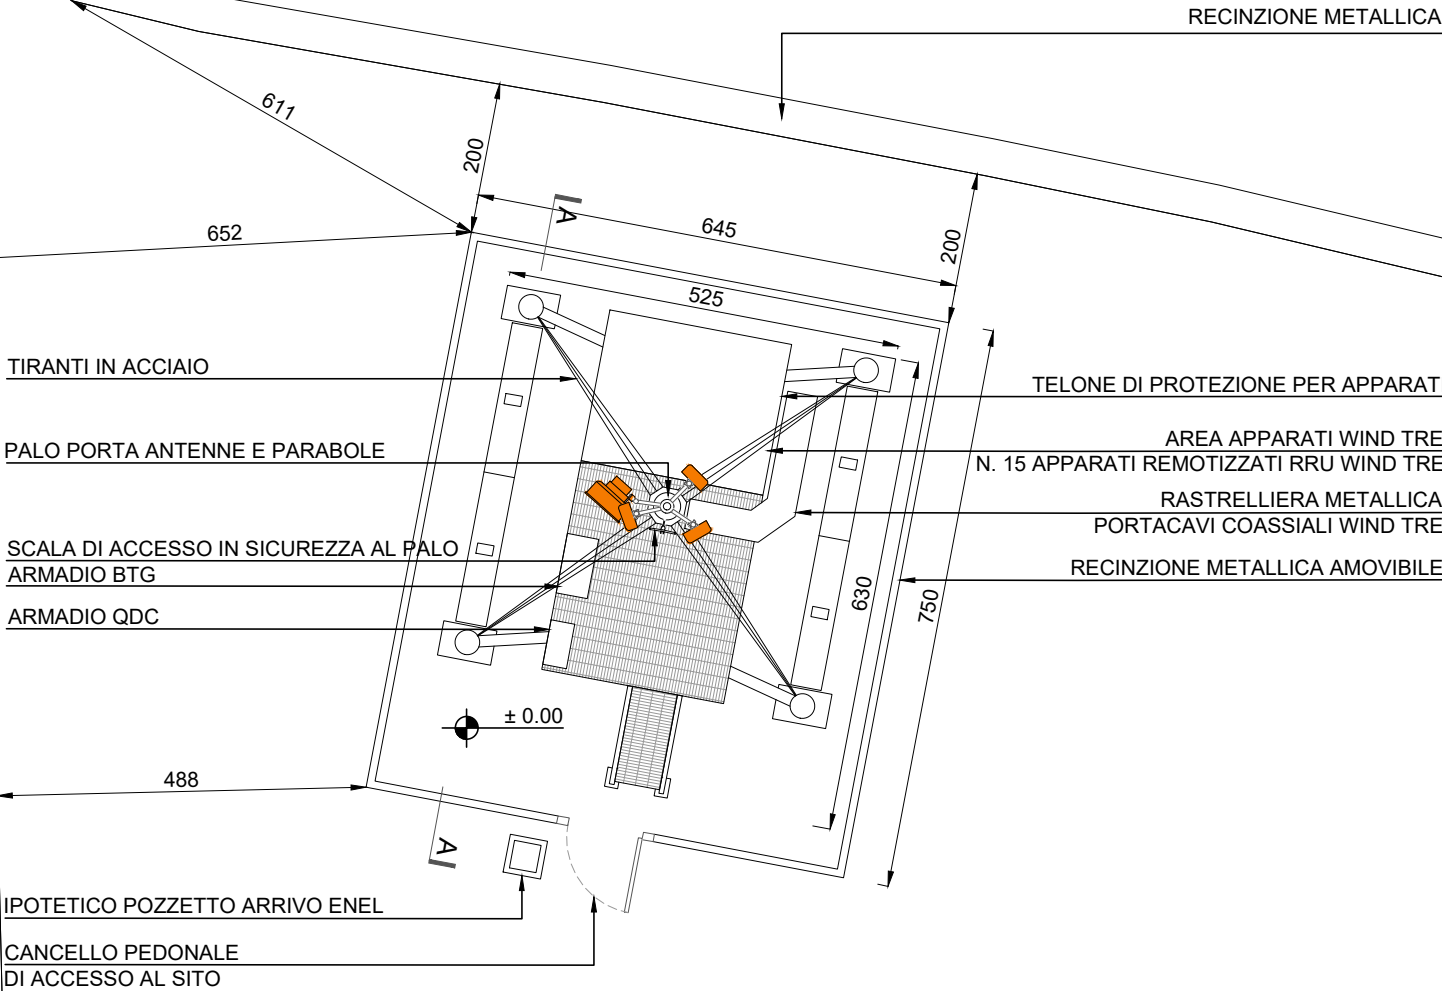

STATO DI PROGETTO				
TABELLA ANTENNE WIND TRE				
SETTORE	ORIENT.	N° ANTENNE	Misure antenna (mm)	B.A.(m)
1	45°	1	2080x355x155	25.00
2	150°	1	2080x355x155	25.00
3	250°	1	2080x355x155	25.00
TABELLA PARABOLE WIND TRE				
PARABOLA	ORIENT.	DIAM. (m)	C.P. (m)	
1	222°	0.60	24.00	

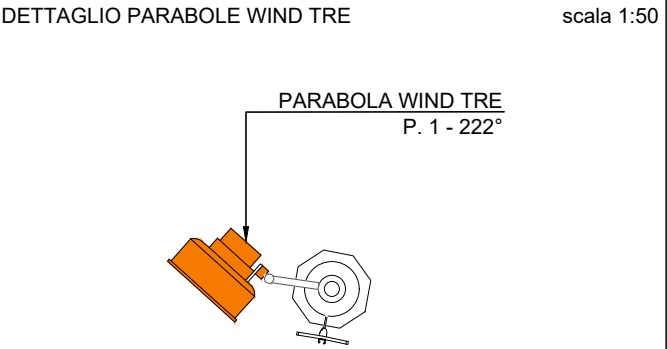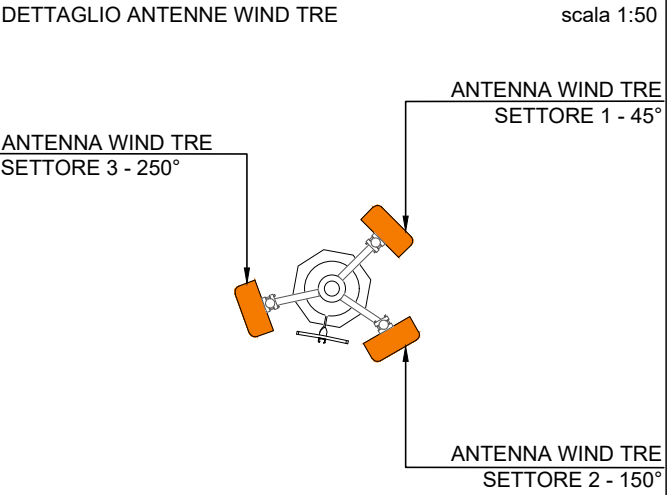

TUTTI I DIRITTI SONO RISERVATI - Questo documento è di proprietà esclusiva della GALATA S.p.a. sul quale si riserva ogni diritto. Pertanto questo documento non può essere copiato, riprodotto, comunicato o divulgato ad altri o usato in maniera, nemmeno per fini sperimentali, senza autorizzazione scritta della GALATA S.p.a. e su richiesta dovrà essere prontamente rinviato alla GALATA S.p.a. Roma, Italia.

ALL RIGHTS RESERVED - This document is the exclusive property of GALATAS.p.a. which reserves all rights thereto. Therefore, this document may not be copied, reproduced, communicated or disclosed to others or or used in any way, not even for experimental purposes, without the written permission of GALATA S.p.a. and upon request it shall be promptly returned to GALATA S.p.a. Rome, Italy.

STATO DI PROGETTO

TABELLA ANTENNE WIND TRE

SETTORE	ORIENT.	N° ANTENNE	Misure antenna (mm)	B.A.(m)
1	45°	1	2080x355x155	25.00
2	150°	1	2080x355x155	25.00
3	250°	1	2080x355x155	25.00

TABELLA PARABOLE WIND TRE

PARABOLA	ORIENT.	DIAM. (m)	C.P. (m)
1	222°	0.60	24.00

ANTENNA WIND TRE SETTORE 2 - 150°

ANTENNA WIND TRE SETTORE 3 - 250°

ANTENNA WIND TRE SETTORE 1 - 45°

PARABOLA WIND TRE P. 1 - 222°

PALO PORTA ANTENNE E PARABOLE

SCALA DI ACCESSO IN SICUREZZA AL PALO

TIRANTI IN ACCIAIO

B.A. +25.00

C.P. +24.00

AREA APPARATI WIND TRE
N. 15 APPARATI REMOTIZZATI RRU WIND TRE

TELONE DI PROTEZIONE PER APPARATI

ARMADIO BTG

ARMADIO QDC

RECINZIONE METALLICA
AMOVIBILE

±0.00



ANCONA PORTO CARRATO
AN118

scala 1:100

Progetto architettonico
Visita A - Stato di progetto

11