COPIA CARTACEA DI ORIGINALE DIGITALE - Prot. 0020998 del 22/10/2025 - E
Firmato da: RENATO MORSIANI - Firmato da: ARUBAPEC S.P.A. NG CA 3 Serial#: 3ce0ce
documento firmato digitalmente ai sensi del D.Lgs. 82/2005 s.m.i. e norme collegate. La presente costituisce copia conforme all'originale digitale.
documento firmato digitalmente da RENATO MORSIANI

COMUNE DI PESARO

RICHIESTA DI POSTO ORMEGGIO
IN PESARO, CALATA CAIO DUILIO

STUDIO TECNICO MORSIANI
VIA CALATA CAIO DUILIO n° 20
61121 PESARO - Tel. 0721/404859
Fax 0721/269888
E-mail apollo.mo@libero.it

Aggiornamenti
S|P|1|0|2|5

RICHIEDENTE
CLUB NAUTICO ASD

Progetto
C|N|1|0|2|5
Data

OGGETTO
ELABORATO GRAFICO

Tavola
A1
Scala 1:1000
1:200

PROGETTISTA
- Ing. Renato MORSIANI -

IL PRESENTE ELABORATO E' DI PROPRIETA' DELLO STUDIO TECNICO MORSIANI. E' FATTO DIVIETO DI RIPRODURRE COMPLETAMENTE OD IN PARTE IL PRESENTE ELABORATO L. 633 del 22/04/41 R.D. 1639 del 18/05/42 L. 306 del 16/05/77 D.P.R. 19 del 08/01/79 C.C. 2575 - 2576 - 2577 - 2578.

PRG Pesaro

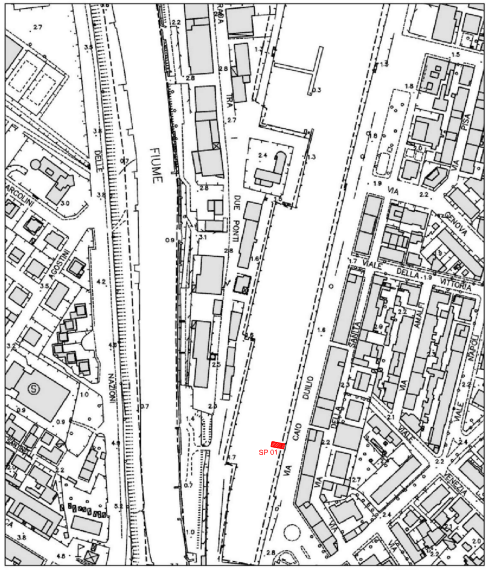

08/10/2025, 18:00:46

1:2.000
0 0,01 0,03 0,06 mi
0 0,03 0,06 0,11 km

INDIVIDUAZIONE POSTO ORMEGGIO OGGETTO DI RICHIESTA

Comune di Pesaro

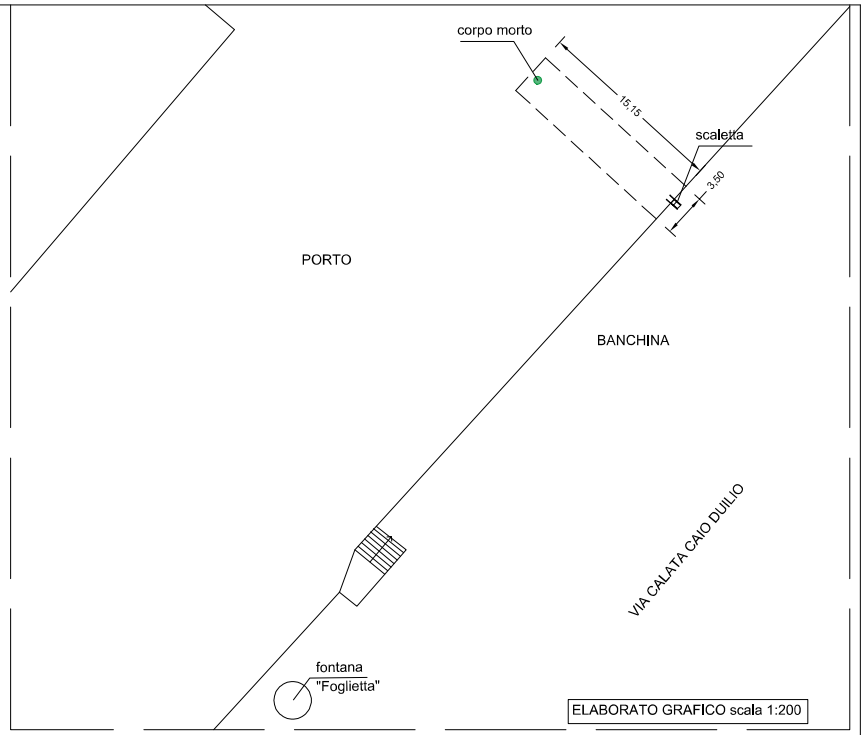

ELABORATO GRAFICO scala 1:200