

OGGETTO

Richiesta di rinnovo concessione per elettrodotti in Bassa Tensione su
Area Demaniale Marittima nel Comune di Ancona (AN).



ALLEGATI:

- I.G.M.
- Foto aerea



e-distribuzione

Il Responsabile
Sig. Paolo Alesi



FOTO AEREA

Scala 1:2000

	Linee			Cabine			Sostegni		Punti indicativi inizio/fine tratta
	Aeree	Cavo aereo	Cavo sotterraneo	a palo	in muratura	minibox	palo	taliccio	
MT esistente									
MT progetto									
Recupero / Disponibile									
BT esistente									
BT progetto									

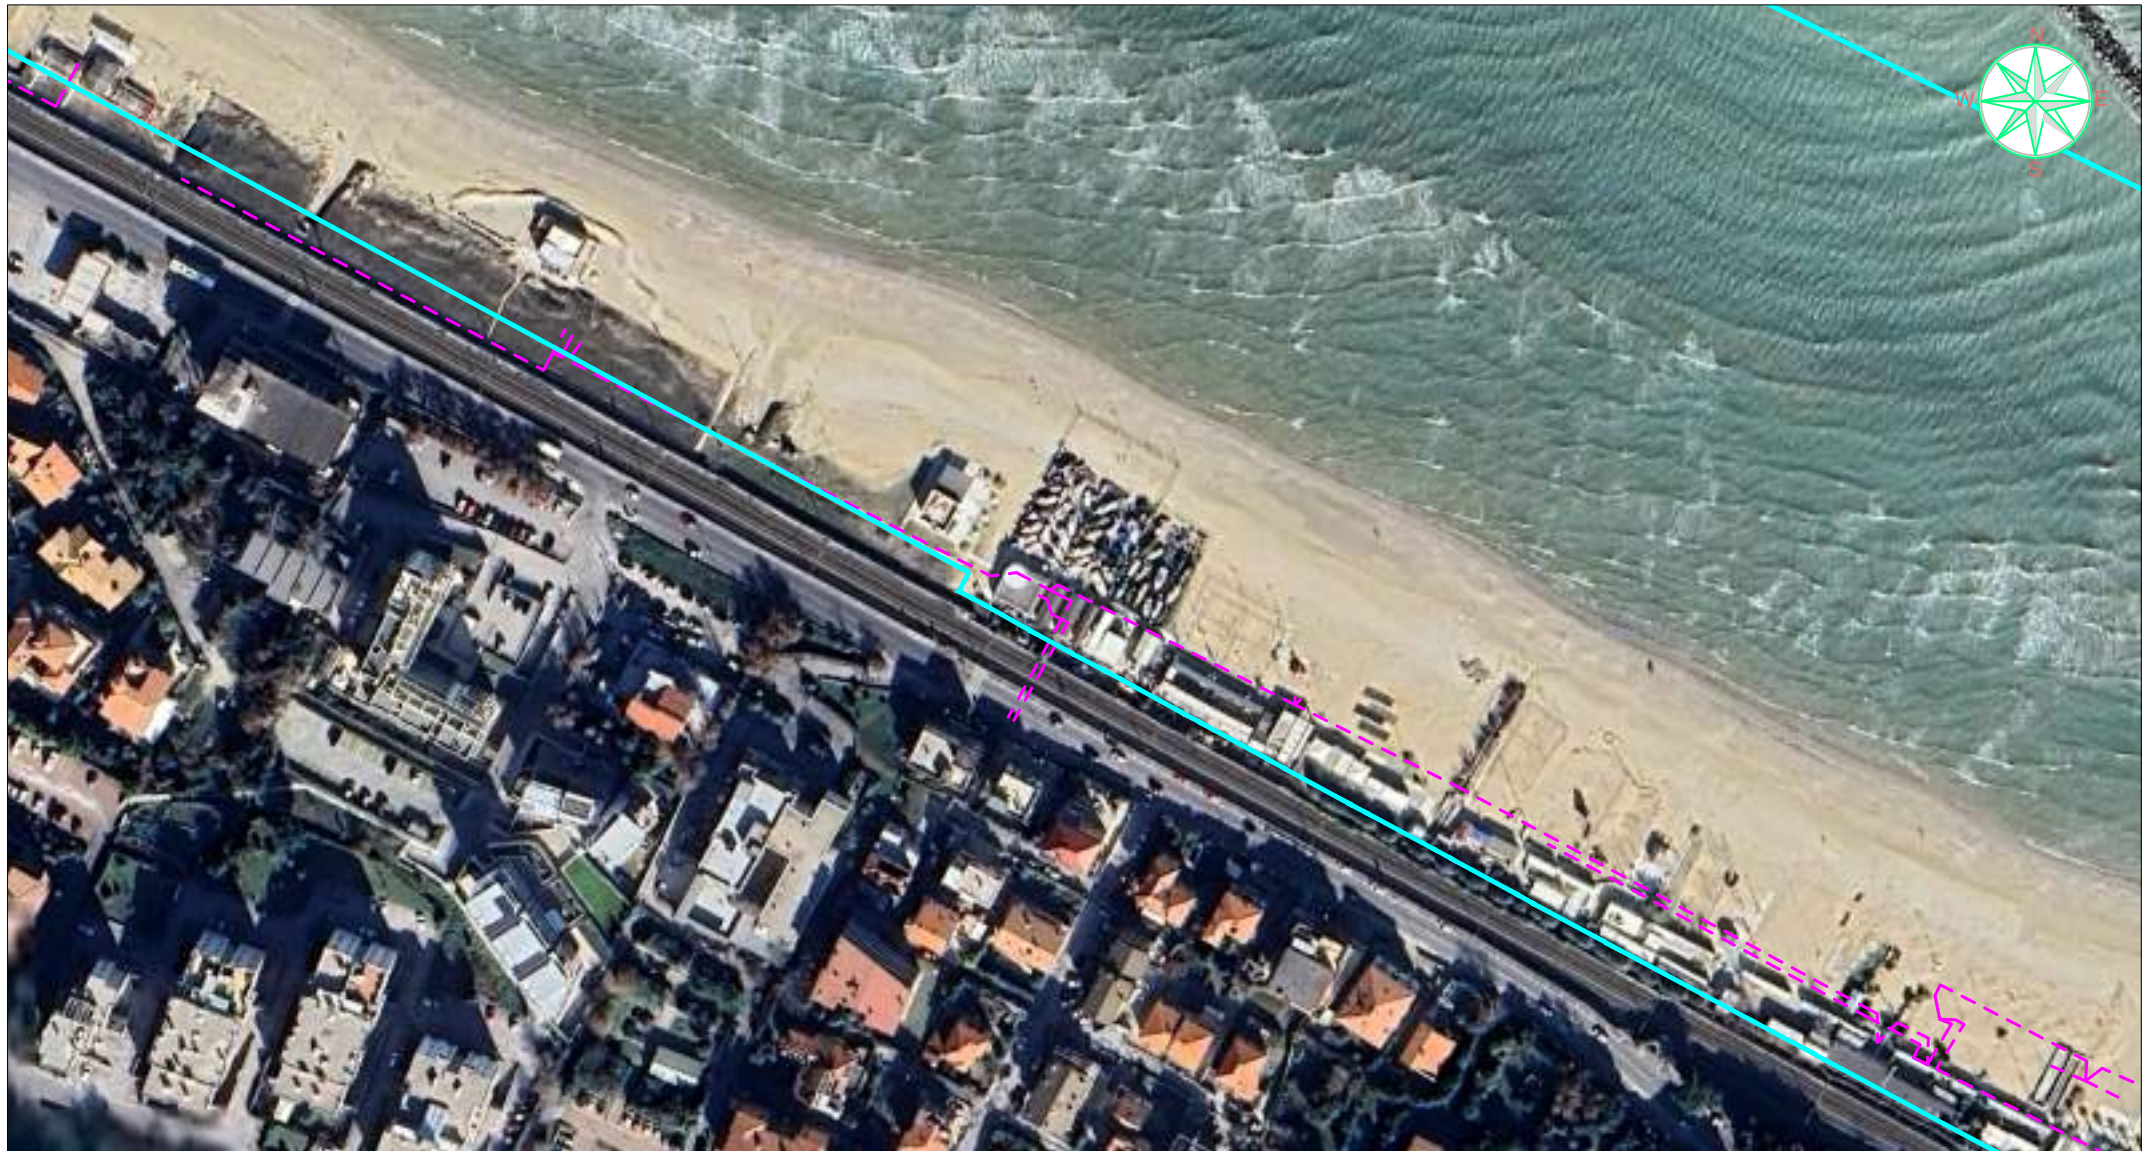


FOTO AEREA

Scala 1:2000

	Linee			Cabine			Sostegni	
	Aeree	Cavo aereo	Cavo sotterraneo	a palo	in muratura	minibox	palo	taliccio
MT esistente								
MT progetto								
Recupero / Disponibile								
BT esistente								
BT progetto								

Punti indicativi
inizio/fine tratta

A



FOTO AEREA

Scala 1:2000

	Linee			Cabine			Sostegni		Punti indicativi inizio/fine tratta
	Aeree	Cavo aereo	Cavo sotterraneo	a palo	in muratura	minibox	palo	taliccio	
MT esistente									
MT progetto									
Recupero / Disponibile									
BT esistente									
BT progetto									