


In arancione sono i cavidotti ed i pozzetti esistenti all'interno della proprietà dell'Autorità Portuale. In azzurro è il pozzetto della p.i. sul marciapiede al di fuori della proprietà. In rosso un nuovo scavo a mano di circa 30cm (profondità circa 20cm) per il collegamento dei due pozzetti.

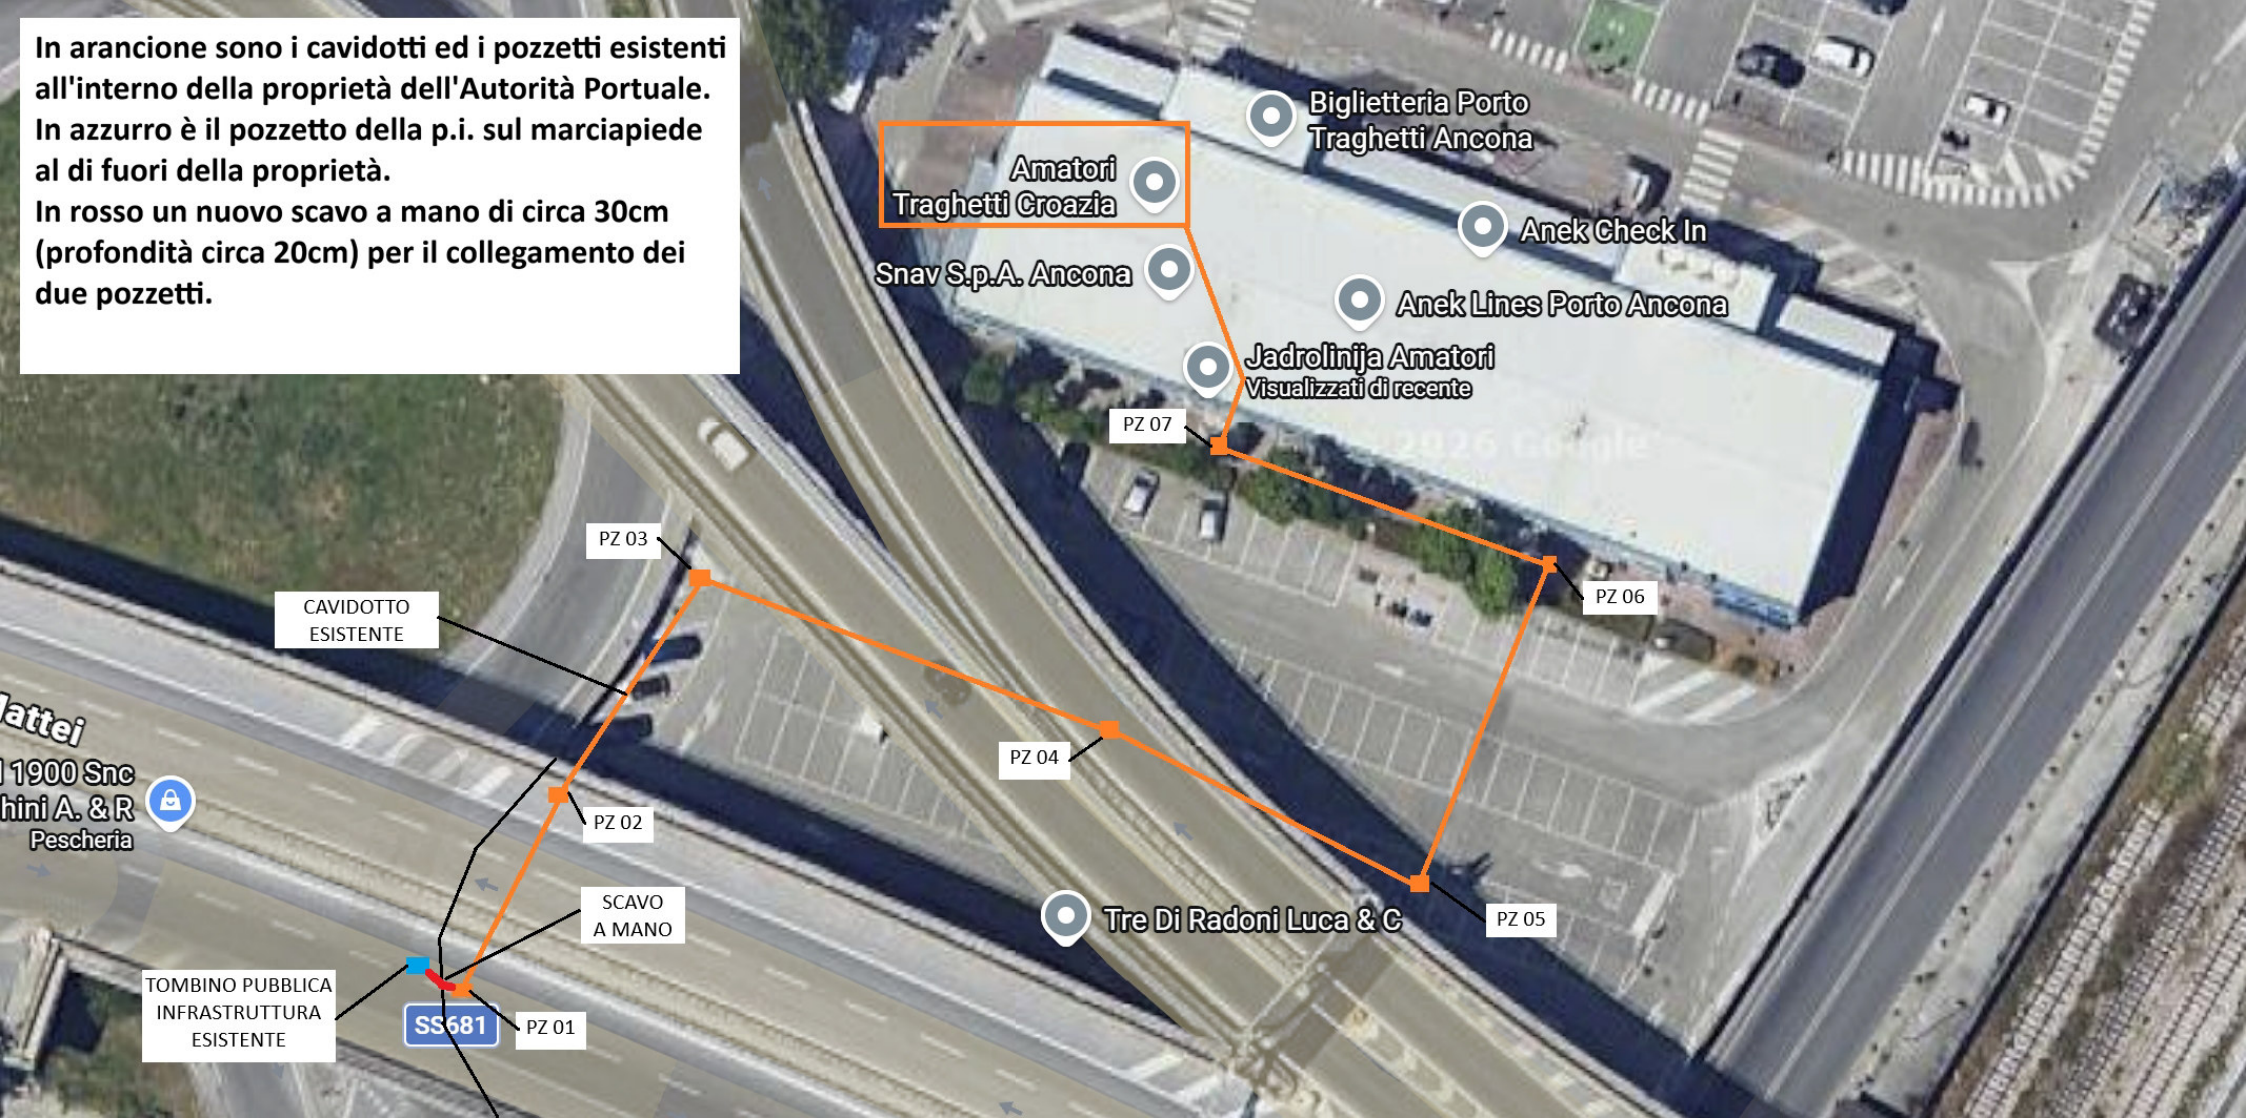

Amatori
Traghetto Croazia

Snav S.p.A. Ancona

Biglietteria Porto
Traghetto Ancona

Anek Check In

Anek Lines Porto Ancona

Jadrolinija Amatori
Visualizzati di recente

PZ 07

PZ 06

CAVIDOTTO
ESISTENTE

PZ 03

PZ 04

PZ 02

SCAVO
A MANO

TOMBINO PUBBLICA
INFRASTRUTTURA
ESISTENTE

SS681

PZ 01

Tre Di Radoni Luca & C

PZ 05

lattei

1900 Snc
hini A. & R
Pescheria