




ELABORATO PLANIMETRICO COMPLESSO "EX TUBIMAR ANCONA s.p.a."  
PIANO TERRA - INDIVIDUAZIONE AREA di 2000 mq. ALL'INTERNO DEL CAPANNONE 3 - scala 1:2000

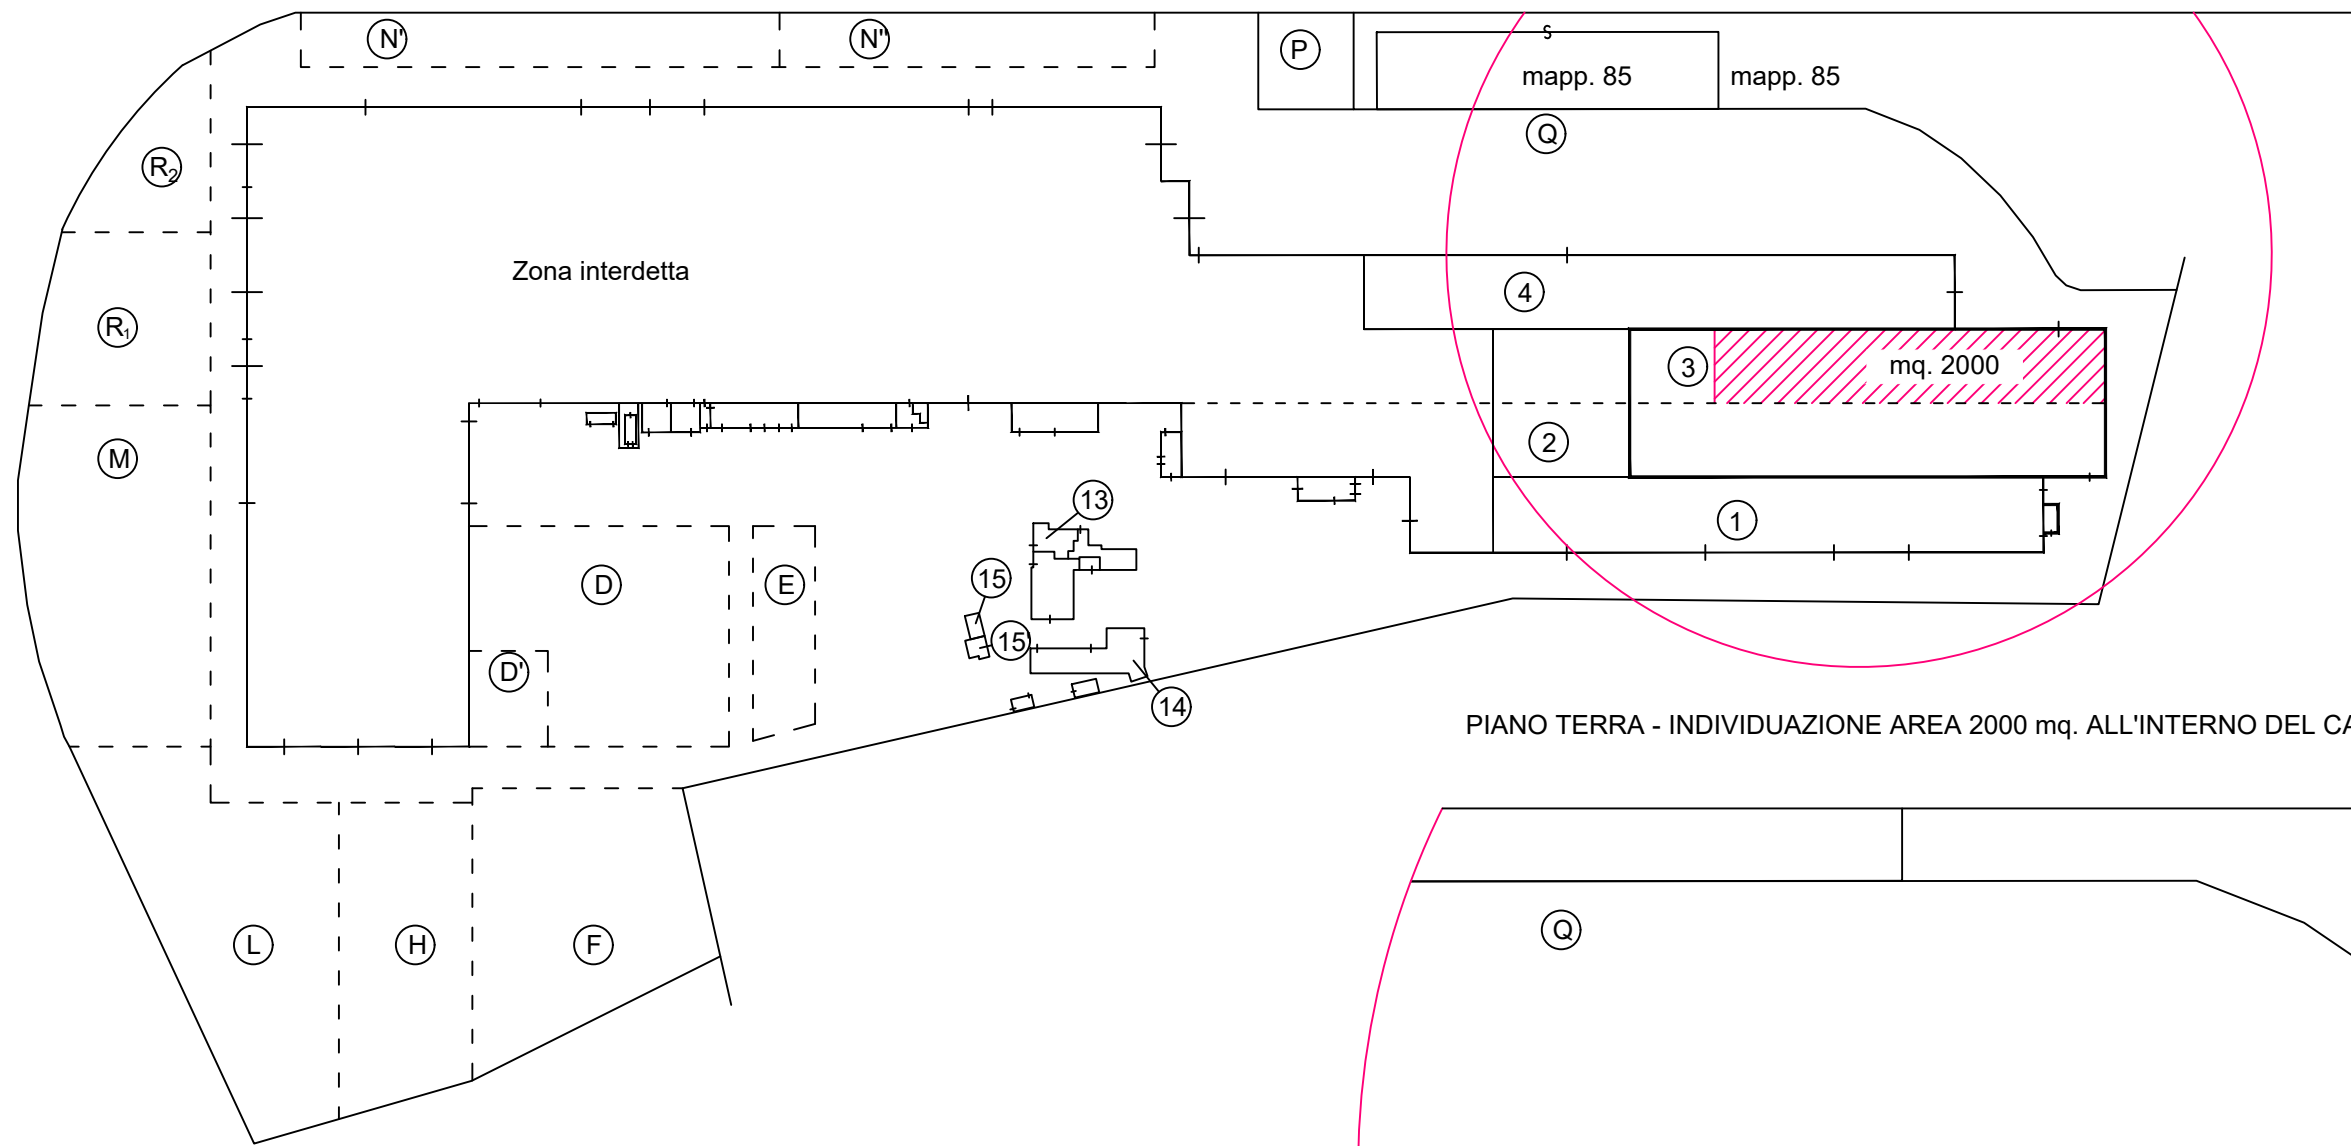

PIANO TERRA - INDIVIDUAZIONE AREA 2000 mq. ALL'INTERNO DEL CAPANNONE 3 - scala 1:1000

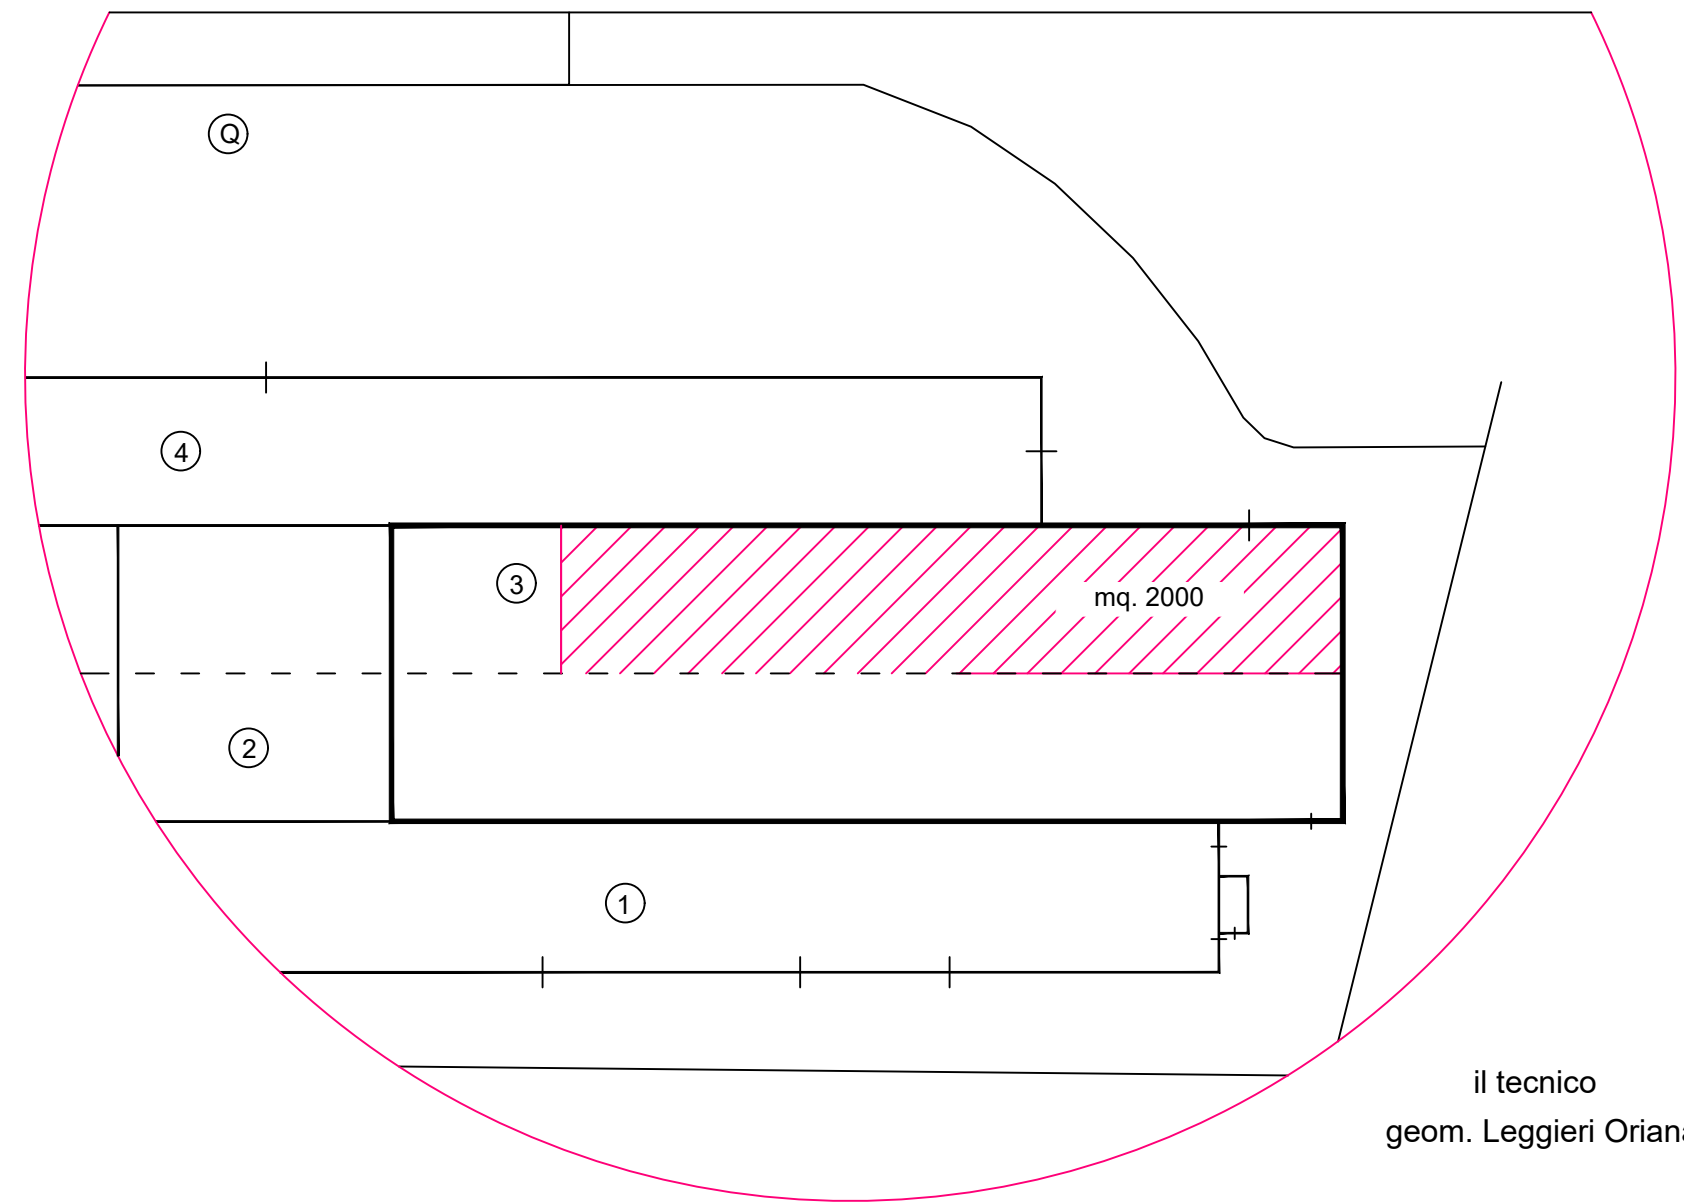

IDENTIFICAZIONE AREA

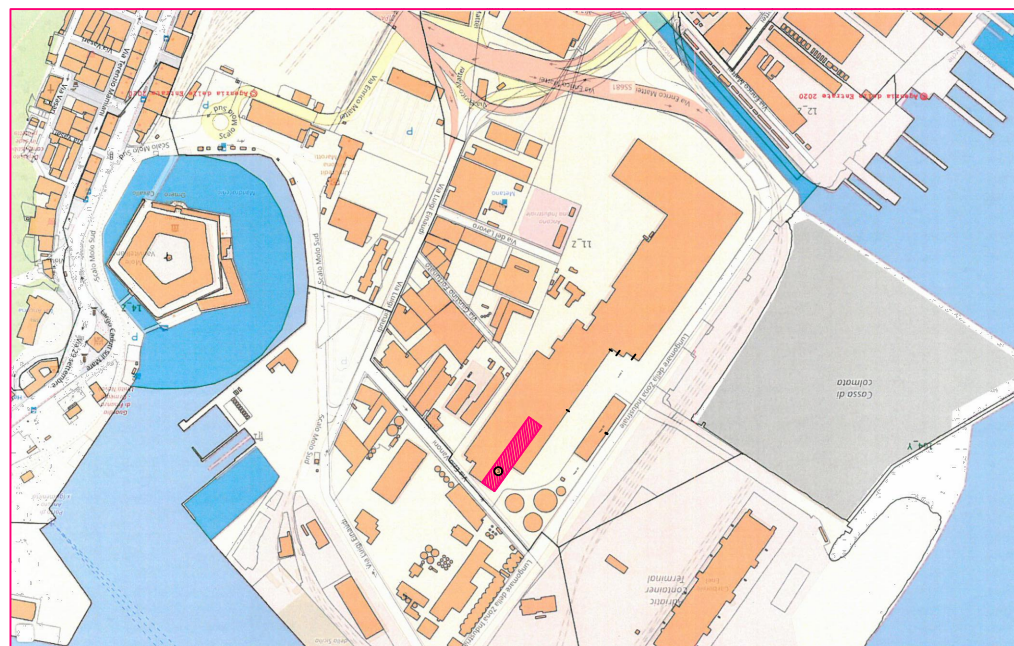

il tecnico  
geom. Leggieri Oriana