



COMUNE DI PESARO

RICHIESTA DI RINNOVO DELLA CONCESSIONE DEMANIALE
N. 28/2010 - POSTO ORMEGGIO
CALATA CAIO DUILIO.

STUDIO TECNICO MORSIANI
VIA CALATA CAIO DUILIO n° 20
61121 PESARO - Tel. 0721/404859
Fax 0721/269888
E-mail apollo.mo@libero.it

Aggiornamenti	
S	P10,7 2,6
-	-
-	-
-	-
-	-
-	-

CONCESSIONARIO
MELCHIORRI Massimo


Progetto	M	M10,7 2,6
Data	-	-
-	-	-
-	-	-

Tavola	A
Scala	1:1000 1:200

OGGETTO
ELABORATO GRAFICO

PROGETTISTA
- Ing. Renato MORSIANI -

IL PRESENTE ELABORATO E' DI PROPRIETA' DELLO STUDIO TECNICO MORSIANI. E' FATTO DIVIETO DI RIPRODURRE
COMPLETAMENTE OD IN PARTE IL PRESENTE ELABORATO L. 633 del 22/04/41 R.D. 1639 del 18/05/42 L. 306 del 16/05/77
D.P.R. 19 del 08/01/79 C.C. 2575 - 2576 - 2577 - 2578.

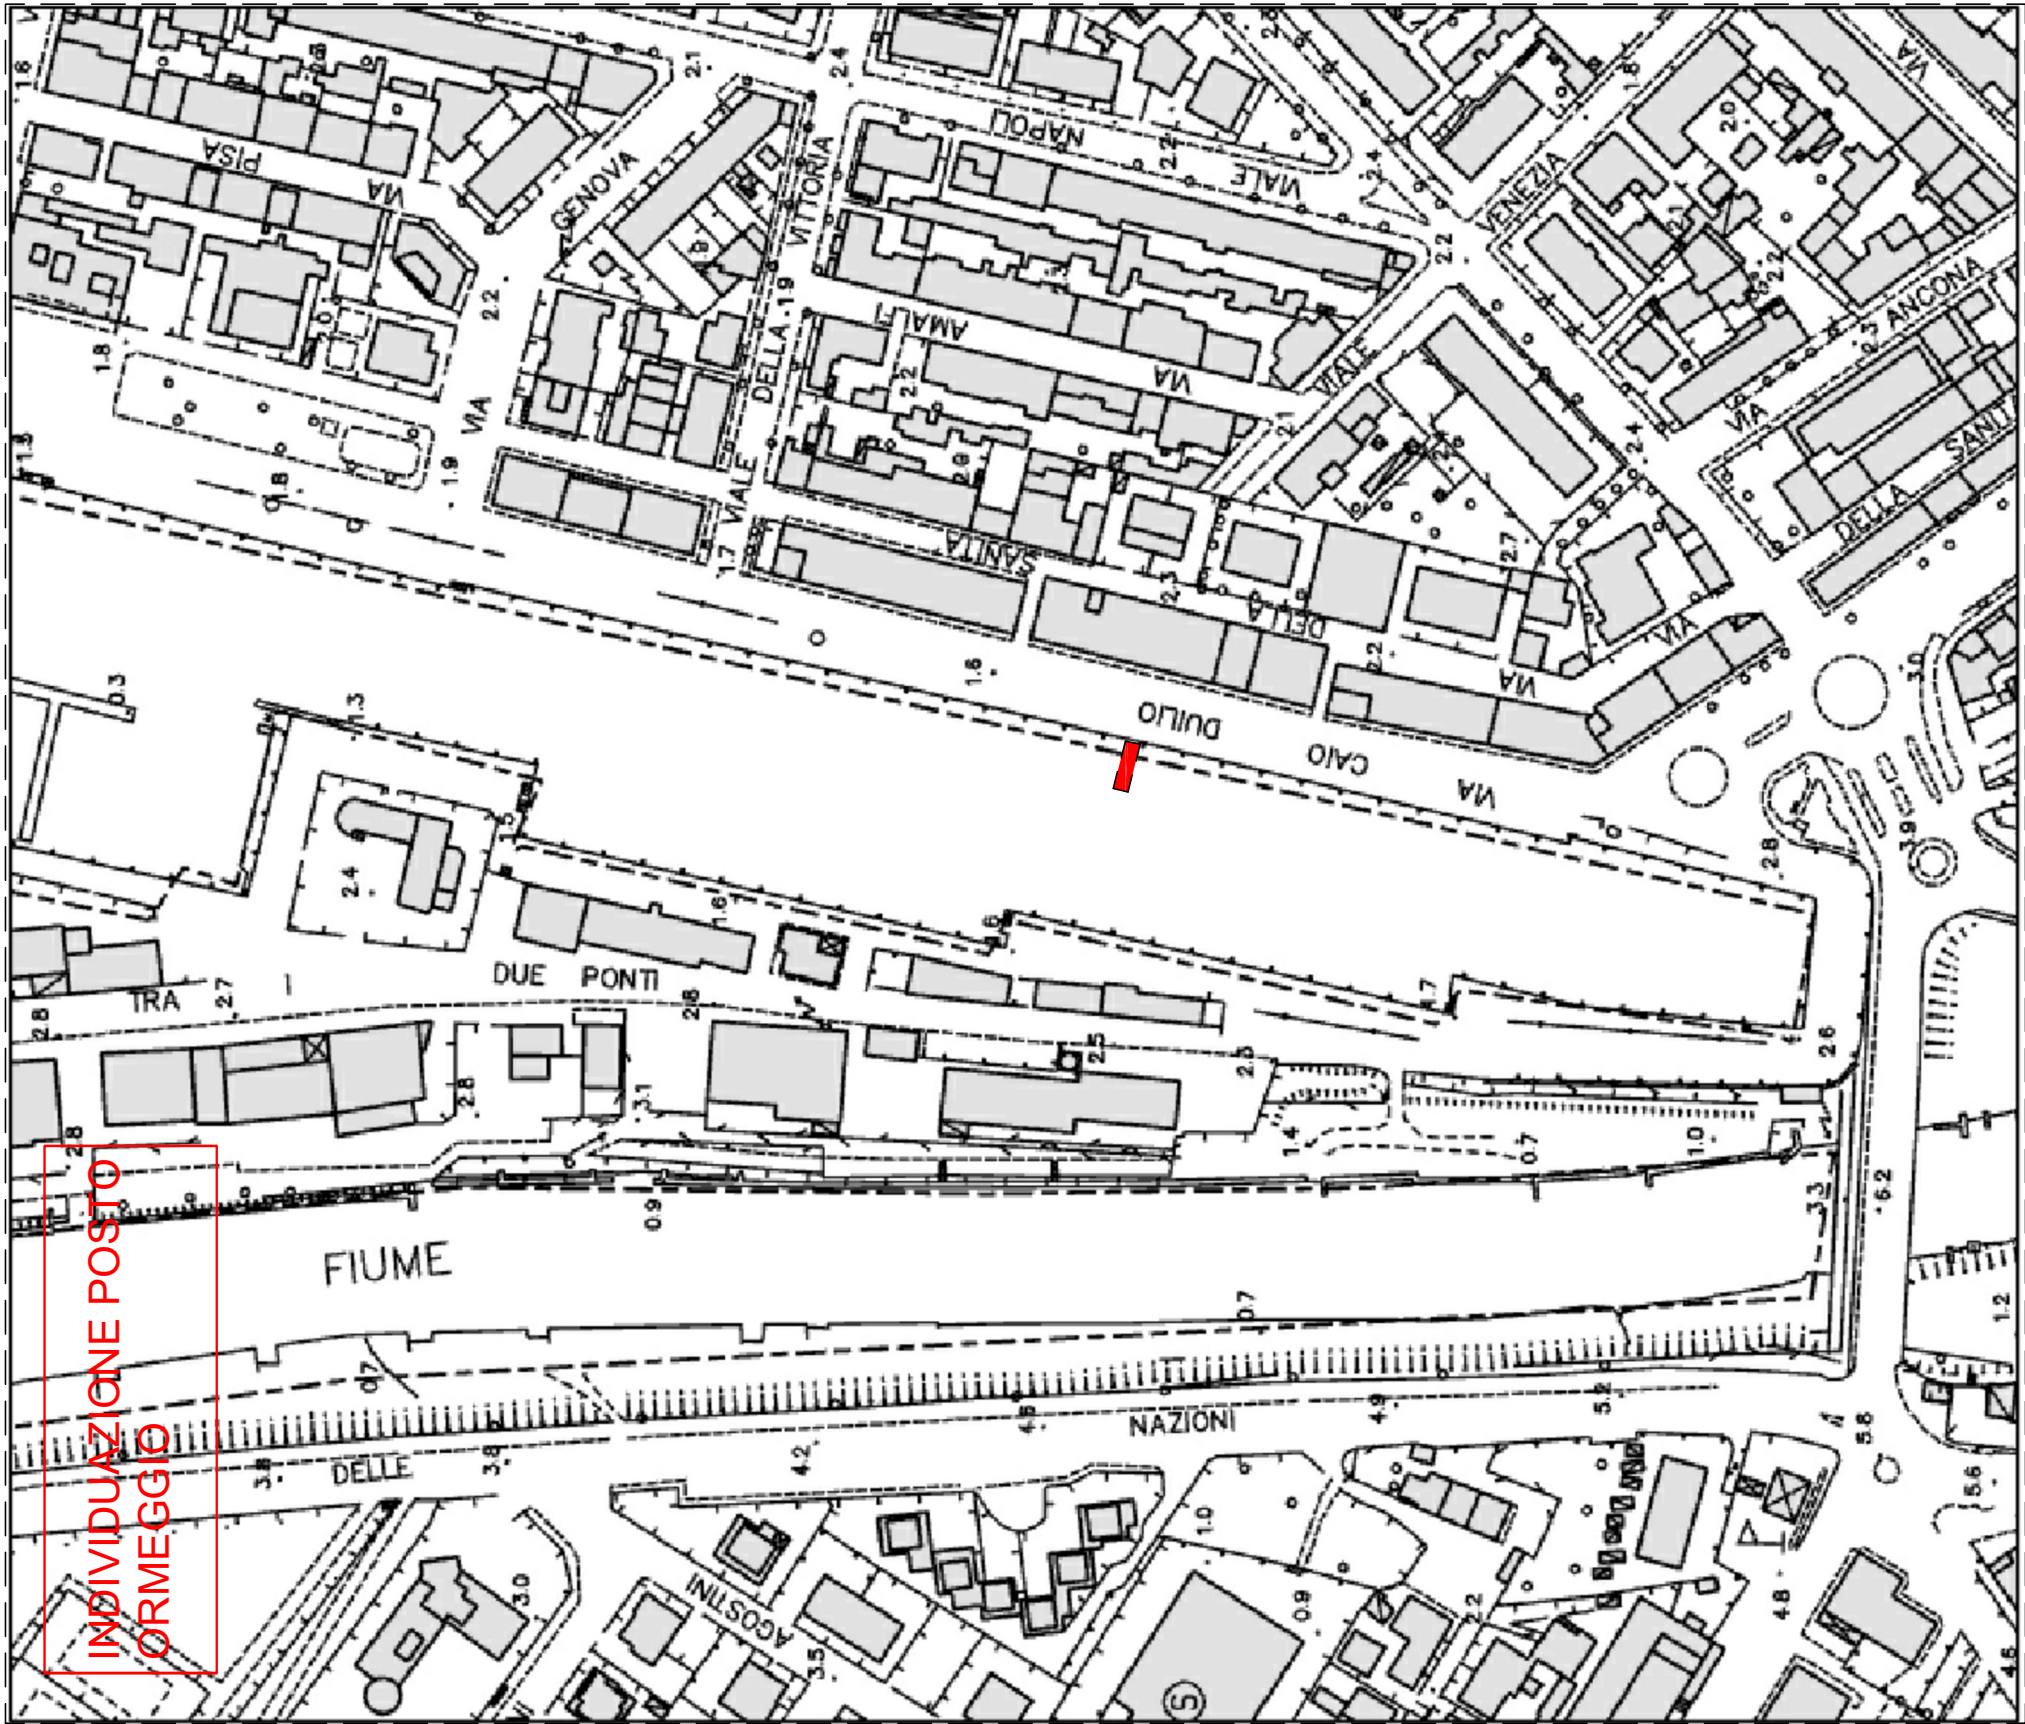

ELABORATO GRAFICO scala 1:200

PORTO

